СХЕМА РОЗТАШУВАННЯ ТЕРИТОРІЇ В ПЛАНІ НАСЕЛЕНОГО ПУНКТУ

УМОВНІ ПОЗНАЧЕННЯ

МЕЖА ПЛАНУВАЛЬНИХ ЗОН

ДІЛЯНКА ЩО РОЗГЛЯДАЄТЬСЯ

КО "ІНСТИТУТ ГЕНЕРАЛЬНОГО ПЛАНУ МІСТА КИЄВА"

СХЕМА РОЗТАШУВАННЯ ТЕРИТОРІЇ ПРОЕКТУВАННЯ В СТРУКТУРІ ПІВНІЧНОЇ ЛІВОБЕРЕЖНОЇ ПЛАНУВАЛЬНОЇ ЗОНИ

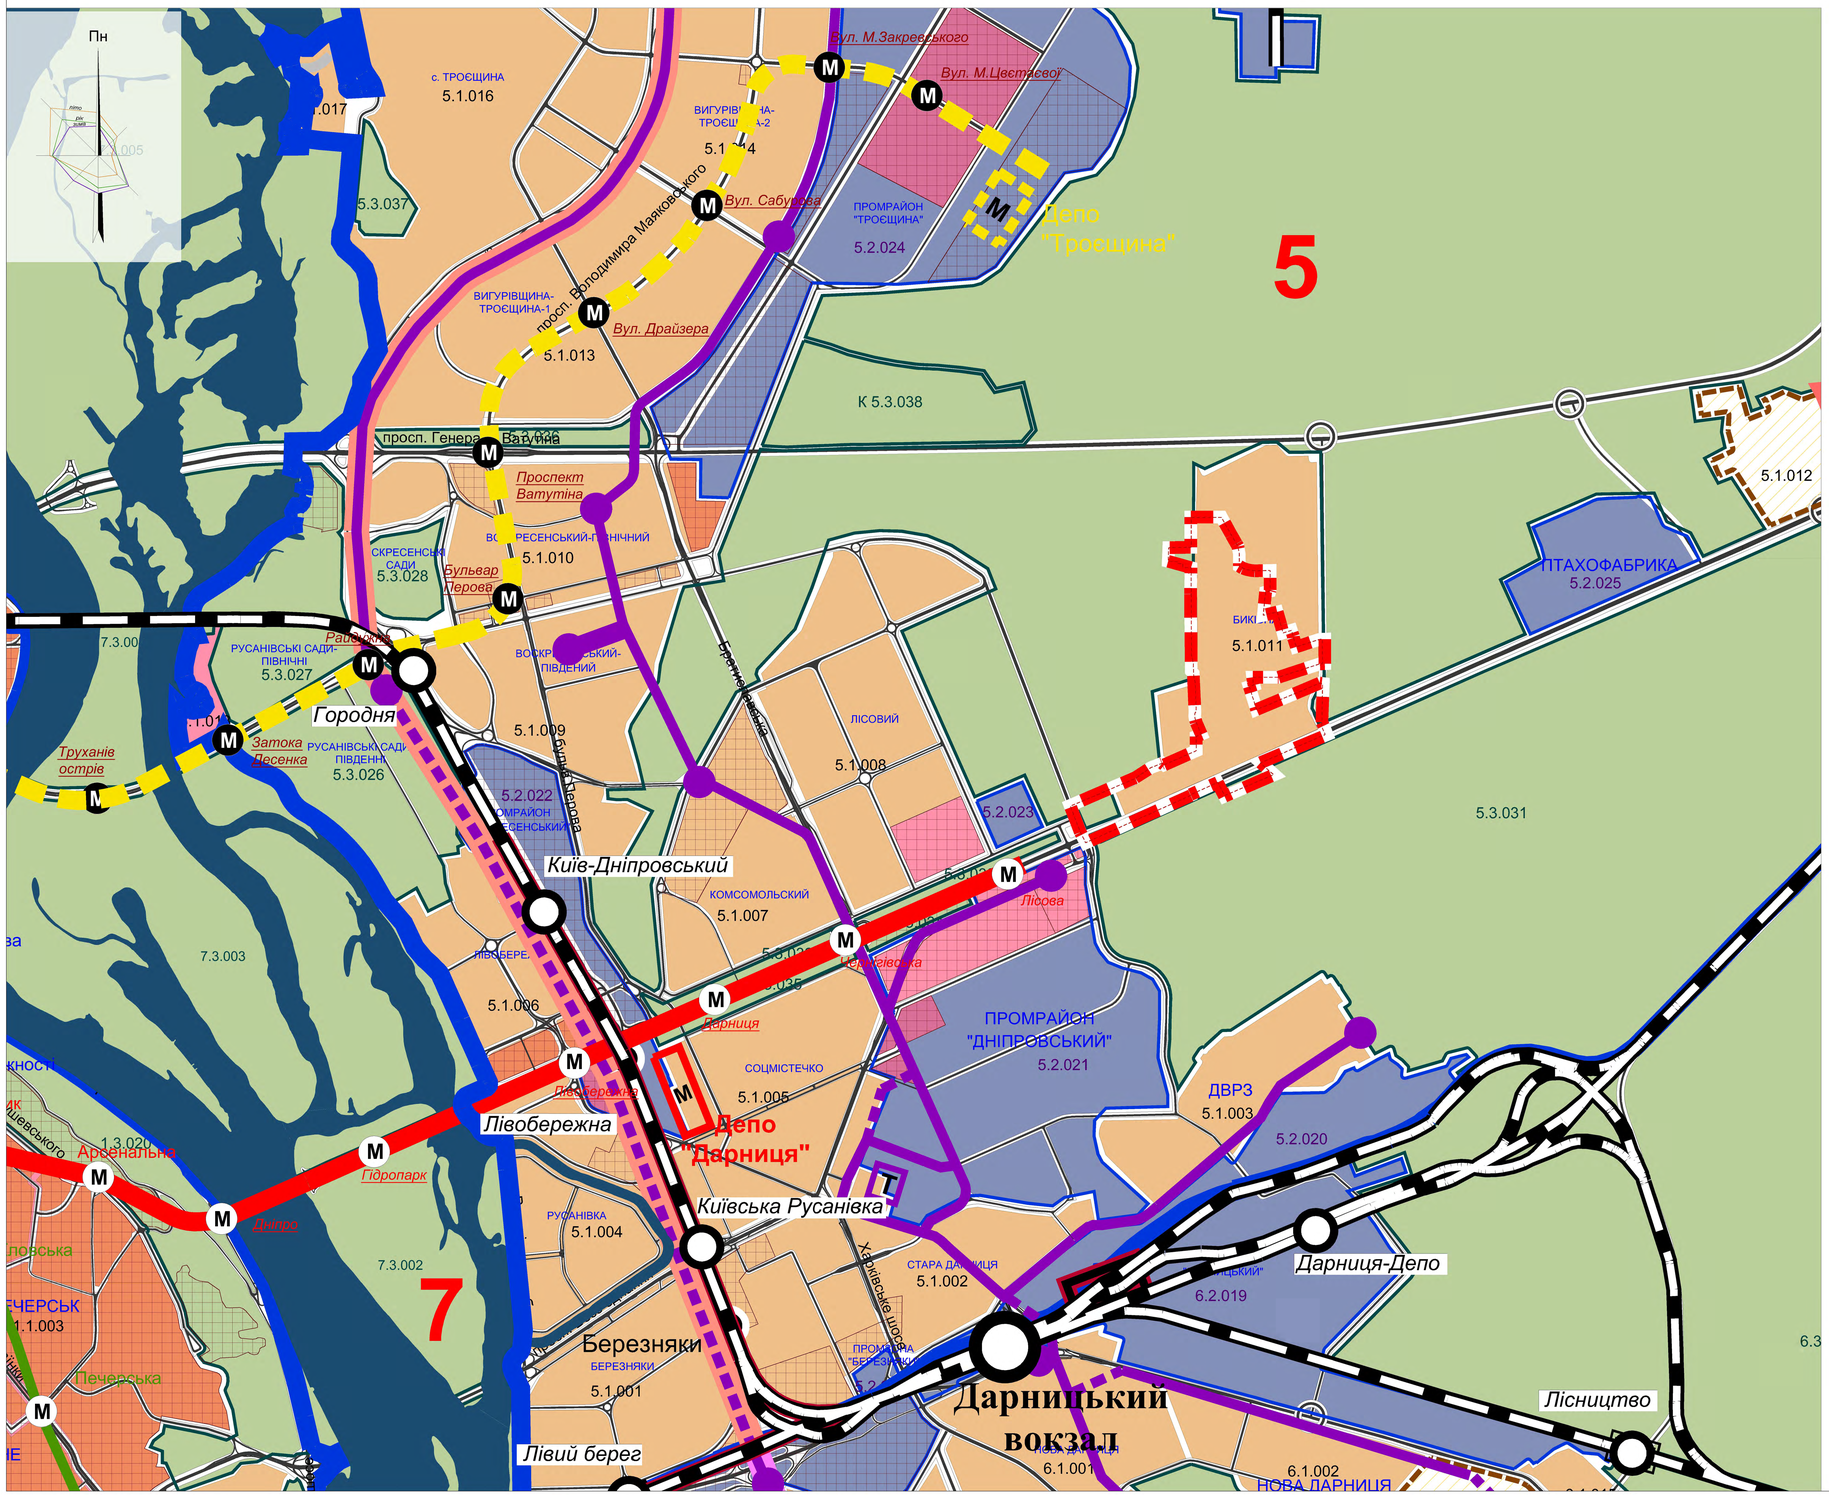

УМОВНІ ПОЗНАЧЕННЯ

- ЖИТЛОВОЇ ТА ГРОМАДСЬКОЇ ЗАБУДОВИ
- ВИРОБНИЧІ ТА КОМУНАЛЬНО-СКЛАДСЬКІ
- ЛАНДШАФТНО-РЕКРЕАЦІЙНІ
- БАГАТОФУНКЦІОНАЛЬНОГО ЗАГАЛЬНОМІСЬКОГО ЦЕНТРУ
- ПОЛІФУНКЦІОНАЛЬНІ

ЛІНІЇ ТА СТАНЦІЇ МЕТРОПОЛІТЕНУ:

- СВЯТОШИНО-БРОВАРСЬКА ЛІНІЯ
- СИРЕЦЬКО-ПЕЧЕРСЬКА ЛІНІЯ
- ПРОЕКТНА ПОДІЛЬСЬКО-ВИГУРІВСЬКА ЛІНІЯ
- ЛІНІЇ ШВИДКІСНОГО ТРАМВАЮ
- ПРОЕКТНІ ЛІНІЇ ШВИДКІСНОГО ТРАМВАЮ
- ТРАМВАЙНІ ЛІНІЇ
- ПРОЕКТНІ ТРАМВАЙНІ ЛІНІЇ
- ЛІНІЇ ТА СТАНЦІЇ ЗАЛІЗНИЦІ

МЕЖІ

- МЕЖА ПЛАНУВАЛЬНИХ ЗОН
- МЕЖА ТЕРИТОРІЇ, ЩО РОЗГЛЯДАЄТЬСЯ

ПЛАН ІСНУЮЧОГО ВИКОРИСТАННЯ

N

ЕКСПЛІКАЦІЯ

1 - СПЕЦІАЛІЗОВАНА ШКОЛА І-ІІІ СТУПЕНІВ №23
2 - ДОШКІЛЬНИЙ НАВЧАЛЬНИЙ ЗАКЛАД №175
3 - ОЩАДБАНК
4 - БІБЛІОТЕКА
5 - ПОШТА
6 - ЖЕК №320
7 - ГРОМАДСЬКА БУДІВЛЯ
8 - БИКІВНЯНСЬКЕ КЛАДОВИЩЕ
9 - АМБУЛАТОРІЯ
10 - АПТЕКИ
11 - ВЕТЕРИНАРНА КЛІНІКА
12 - ТОРГІВЕЛЬНІ ЗАКЛАДИ ПРОДОВОЛЬЧИХ ТОВАРІВ
13 - МАГАЗИН НЕПРОДОВОЛЬЧИХ ТОВАРІВ
14 - МАГАЗИН "ЛЕРУА МЕРЛЕН"
15 - ЗАКЛАДИ ГРОМАДСЬКОГО ХАРЧУВАННЯ
16 - КУЛЬТОВІ СПОРУДИ
17 - РЕМОНТ ПОБУТОВОЇ ТЕХНІКИ
18 - СТО
19 - АВТОКООПЕРАТИВ «Радист»
20 - ТОВ "ЕСКАДБУД"
21 - ВАТ "СК Б ТС"
22 - ТОВ "ЄВРОЛІФТ СЕРВІС"
23 - ТОВ "Профсталь"
24 - ПРИВАТНЕ ПІДПРИЄМСТВО "Арден"
25 - ВАТ "РЕМБУДЗВ'ЯЗОК"
26 - МІСЬКА ДИРЕКЦІЯ КИЇВПОШТИ
28 - ТОВ "МЗС-ПРОЕКТ"
29 - АРТЕЗІАНСЬКА СВЕРДЛВИНА
30 - МЕМОРІАЛЬНИЙ КОМПЛЕКС "БИКІВНЯНСЬКІ МОГИЛИ"
31 - ДАРНИЦЬКЕ ЛІСОПАРКОВЕ ГОСПОДАРСТВО
32 - АЗС "ВОГ"
33 - МАГАЗИН "НОВУС"
34 - ШЕУ ДНІПРОВСЬКОГО РАЙОНУ

УМОВНІ ПОЗНАЧЕННЯ

ТЕРИТОРІЇ

- САДИБНОЇ ЗАБУДОВИ
- БАГАТОКВАРТИРНОЇ ЖИТЛОВОЇ ЗАБУДОВИ
- САДОВО-ДАЧНОЇ ЗАБУДОВИ
- ПЕРСПЕКТИВНОЇ САДИБНОЇ ЗАБУДОВИ
- ПЕРСПЕКТИВНОЇ БАГАТОКВАРТИРНОЇ ЗАБУДОВИ
- ЗАКЛАДІВ ГРОМАДСЬКОГО ПРИЗНАЧЕННЯ
- ДИТЯЧІ ІГРОВІ МАЙДАНЧИКИ
- МАЙДАНЧИКИ ДЛЯ ЗАНЯТЬ ФІЗКУЛЬТУРОЮ
- УСТАНОВ ОСВІТИ
- КОМУНАЛЬНО-СКЛАДСЬКІ ТА ОБ'ЄКТІВ ТРАНСПОРТУ
- ІНЖЕНЕРНИХ ОБ'ЄКТІВ ТА СПОРУД
- ЛІСИ ТА ЛІСОПАРКИ
- ОЗЕЛЕНЕНІ
- ЗЕМЛІ ЗАПАСУ ЖИТЛОВОЇ ТА ГРОМАДСЬКОЇ ЗАБУДОВИ
- ЗАПОВІДНИКІВ
- КЛАДОВИЩА

- ВУЛИЦІ
- ПРОЇЗДИ ТА АВТОСТОЯНКИ
- ГРУНТОВІ ДОРОГИ
- ЧЕРВОНІ ЛІНІЇ
- КАДАСТРОВІ МЕЖІ ЗЕМЕЛЬНИХ ДІЛЯНОК
- МЕЖІ ЗЕМЕЛЬНИХ ДІЛЯНОК, ЩО ВІДВЕДЕНІ ДЛЯ БУДІВНИЦТВА
- МЕЖІ ДЕТАЛЬНОГО ПЛАНУ

						49/ГПмд-14	
						Детальний план території селища Биківня	
Зм.	Кіпьк	Аркуш	№док	Підпис	Дата		
ГАП		Швець				АРХІТЕКТУРНО-ПЛАНУВАЛЬНА ОРГАНІЗАЦІЯ ТЕРИТОРІЇ	Стадія: ДПТ; Аркуш; Аркушів
ГІП		Соболєв					
Розробив		Швець				ПЛАН ІСНУЮЧОГО ВИКОРИСТАННЯ 1 : 2000	КО "ІНСТИТУТ ГЕНЕРАЛЬНОГО ПЛАНУ МІСТА КИЄВА"
Розробив		Кеворков					
Перевірив		Гонтарик					

ОПОРНИЙ ПЛАН

N

ЕКСПЛІКАЦІЯ

1 - СПЕЦІАЛІЗОВАНА ШКОЛА І-ІІІ СТУПЕНІВ №23
2 - ДОШКІЛЬНИЙ НАВЧАЛЬНИЙ ЗАКЛАД №175
3 - ОЩАДБАНК
4 - БІБЛІОТЕКА
5 - ПОШТА
6 - ЖЕК №320
7 - ГРОМАДСЬКА БУДІВЛЯ
8 - БИКІВНЯНСЬКЕ КЛАДОВИЩЕ
9 - АМБУЛАТОРІЯ
10 - АПТЕКИ
11 - ВЕТЕРИНАРНА КЛІНІКА
12 - ТОРГІВЕЛЬНІ ЗАКЛАДИ ПРОДОВОЛЬЧИХ ТОВАРІВ
13 - МАГАЗИН НЕПРОДОВОЛЬЧИХ ТОВАРІВ
14 - МАГАЗИН "ЛЕРУА МЕРЛЕН"
15 - ЗАКЛАДИ ГРОМАДСЬКОГО ХАРЧУВАННЯ
16 - КУЛЬТОВІ СПОРУДИ
17 - РЕМОНТ ПОБУТОВОЇ ТЕХНІКИ
18 - СТО
19 - ТОВ "МЗС-ПРОЕКТ"
20 - МЕМОРІАЛЬНИЙ КОМПЛЕКС "БИКІВНЯНСЬКІ МОГИЛИ"
21 - ДАРНИЦЬКЕ ЛІСОПАРКОВЕ ГОСПОДАРСТВО
22 - АЗС
23 - СУПЕРМАРКЕТ "NOVUS"
24 - ШЕУ ДНІПРОВСЬКОГО РАЙОНУ

УМОВНІ ПОЗНАЧЕННЯ

ТЕРИТОРІЇ

- САДИБНОЇ ЗАБУДОВИ
- БАГАТОКВАРТИРНОЇ ЖИТЛОВОЇ ЗАБУДОВИ
- САДОВО-ДАЧНОЇ ЗАБУДОВИ
- ПЕРСПЕКТИВНОЇ САДИБНОЇ ЗАБУДОВИ
- ПЕРСПЕКТИВНОЇ БАГАТОКВАРТИРНОЇ ЗАБУДОВИ
- ЗАКЛАДІВ ГРОМАДСЬКОГО ПРИЗНАЧЕННЯ
- УСТАНОВ ОСВІТИ
- КОМУНАЛЬНО-СКЛАДСЬКІ ТА ОБ'ЄКТІВ ТРАНСПОРТУ
- ІНЖЕНЕРНИХ ОБ'ЄКТІВ ТА СПОРУД
- ВИРОБНИЧІ
- ЛІСИ ТА ЛІСОПАРКИ
- ОЗЕЛЕНЕНІ
- ЗАПОВІДНИКІВ
- НЕЗАБУДОВАНІ
- ЗЕМЛІ ЗАПАСУ ЖИТЛОВОЇ ТА ГРОМАДСЬКОЇ ЗАБУДОВИ
- КЛАДОВИЩА
- ВУЛИЦІ
- ПРОЇЗДИ ТА АВТОСТОЯНКИ
- ГРУНТОВІ ДОРОГИ
- ЧЕРВОНІ ЛІНІЇ
- КАДАСТРОВІ МЕЖІ ЗЕМЕЛЬНИХ ДІЛЯНОК
- МЕЖІ ЗЕМЕЛЬНИХ ДІЛЯНОК, ЩО ВІДВЕДЕНІ ДЛЯ БУДІВНИЦТВА
- МЕЖІ ДЕТАЛЬНОГО ПЛАНУЇ

						49/ГПмд-14	
						Детальний план території селища Биківня	
Зм.	Кіпьк	Аркуш	№док	Підпис	Дата		
ГАП		Швець				АРХІТЕКТУРНО-ПЛАНУВАЛЬНА ОРГАНІЗАЦІЯ ТЕРИТОРІЇ	Стадія: ДПТ; Аркуш; Аркушів
ГІП		Соболєв					
Розробив		Швець					
Розробив		Кеворков				ОПОРНИЙ ПЛАН 1 : 2000	КО "ІНСТИТУТ ГЕНЕРАЛЬНОГО ПЛАНУ МІСТА КИЄВА"
Перевірив		Гонтарик					

СХЕМА ІСНУЮЧИХ ПЛАНУВАЛЬНИХ ОБМЕЖЕНЬ

ЕКСПЛІКАЦІЯ

1 - СПЕЦІАЛІЗОВАНА ШКОЛА І-ІІІ СТУПЕНІВ №23
2 - ДОШКІЛЬНИЙ НАВЧАЛЬНИЙ ЗАКЛАД №175
3 - ОЩАДБАНК
4 - БІБЛІОТЕКА
5 - ПОШТА
6 - ЖЕК №320
7 - ГРОМАДСЬКА БУДІВЛЯ
8 - БИКІВНЯНСЬКЕ КЛАДОВИЩЕ
9 - АМБУЛАТОРІЯ
10 - АПТЕКИ
11 - ВЕТЕРИНАРНА КЛІНІКА
12 - ТОРГІВЕЛЬНІ ЗАКЛАДИ ПРОДОВОЛЬЧИХ ТОВАРІВ
13 - МАГАЗИН НЕПРОДОВОЛЬЧИХ ТОВАРІВ
14 - МАГАЗИН "ЛЕРУА МЕРЛЕН"
15 - ЗАКЛАДИ ГРОМАДСЬКОГО ХАРЧУВАННЯ
16 - КУЛЬТОВІ СПОРУДИ
17 - РЕМОНТ ПОБУТОВОЇ ТЕХНІКИ
18 - СТО
19 - АВТОКООПЕРАТИВ «Радист»
20 - ТОВ "ЕСКАДБУД"
21 - ВАТ "СК Б ТС"
22 - ТОВ "ЄВРОЛІФТ СЕРВІС"
23 - ТОВ "Профсталь"
24 - ПРИВАТНЕ ПІДПРИЄМСТВО "Арден"
25 - ВАТ "РЕМБУДЗВ'ЯЗОК"
26 - МІСЬКА ДИРЕКЦІЯ КИЇВПОШТИ
28 - ТОВ "МЗС-ПРОЕКТ"
29 - АРТЕЗІАНСЬКА СВЕРДЛВИНА
30 - МЕМОРІАЛЬНИЙ КОМПЛЕКС "БИКІВНЯНСЬКІ МОГИЛИ"
31 - ДАРНИЦЬКЕ ЛІСОПАРКОВЕ ГОСПОДАРСТВО
32 - АЗС "ВОГ"
33 - МАГАЗИН "НОВУС"
34 - ШЕУ ДНІПРОВСЬКОГО РАЙОНУ

УМОВНІ ПОЗНАЧЕННЯ

ТЕРИТОРІЇ

- САДИБНОЇ ЗАБУДОВИ
- БАГАТОКВАРТИРНОЇ ЖИТЛОВОЇ ЗАБУДОВИ
- САДОВО-ДАЧНОЇ ЗАБУДОВИ
- ПЕРСПЕКТИВНОЇ САДИБНОЇ ЗАБУДОВИ
- ПЕРСПЕКТИВНОЇ БАГАТОКВАРТИРНОЇ ЗАБУДОВИ
- ЗАКЛАДІВ ГРОМАДСЬКОГО ПРИЗНАЧЕННЯ
- ДИТЯЧІ ІГРОВІ МАЙДАНЧИКИ
- МАЙДАНЧИКИ ДЛЯ ЗАНЯТЬ ФІЗКУЛЬТУРОЮ
- УСТАНОВ ОСВІТИ
- КОМУНАЛЬНО-СКЛАДСЬКІ ТА ОБ'ЄКТІВ ТРАНСПОРТУ
- ІНЖЕНЕРНИХ ОБ'ЄКТІВ ТА СПОРУД
- ЛІСИ ТА ЛІСОПАРКИ
- ОЗЕЛЕНЕНІ
- ЗЕМЛІ ЗАПАСУ ЖИТЛОВОЇ ТА ГРОМАДСЬКОЇ ЗАБУДОВИ
- ЗАПОВІДНИКІВ
- КЛАДОВИЩА

- ВУЛИЦІ
- ПРОЇЗДИ ТА АВТОСТОЯНКИ
- ГРУНТОВІ ДОРОГИ
- ЧЕРВОНІ ЛІНІЇ
- КАДАСТРОВІ МЕЖІ ЗЕМЕЛЬНИХ ДІЛЯНОК
- МЕЖІ ЗЕМЕЛЬНИХ ДІЛЯНОК, ЩО ВІДВЕДЕНІ ДЛЯ БУДІВНИЦТВА
- МЕЖІ ДЕТАЛЬНОГО ПЛАНУ

УМОВНІ ПОЗНАЧЕННЯ

- ЗОНИ ПІДТОПЛЕНЬ ПРИРОДНОГО ТА ТЕХНОГЕННОГО ХАРАКТЕРУ
- САНІТАРНО-ЗАХИСНІ ЗОНИ
- САНІТАРНО-ЗАХИСНА ЗОНА ВІД КЛАДОВИЩА
- ОХОРОННІ ЗОНИ ПОВІТРЯНИХ ЛІНІЙ ЕЛЕКТРОПЕРЕДАЧІ
- СМУГА ВІДВЕДЕННЯ КАНАЛУ
- МЕЖІ ПЕРШОГО ПОЯСУ ЗОНИ САНІТАРНОЇ ОХОРОНИ ГОСПОДАРСЬКО-ПИТНИХ ВОДОПРОВОДІВ

							49/ГПмд-14
							Детальний план території селища Биківня
Зм.	Кільк.	Аркуш	№док.	Підпис	Дата		
ГАП		Швець				АРХІТЕКТУРНО-ПЛАНУВАЛЬНА ОРГАНІЗАЦІЯ ТЕРИТОРІЇ	Стадія: ДПТ; Аркуш: 1; Аркушів: 2
ГІП		Соболєв					
Розробив		Альонкін				СХЕМА ІСНУЮЧИХ ПЛАНУВАЛЬНИХ ОБМЕЖЕНЬ 1 : 2000	КО ІНСТИТУТ ГЕНЕРАЛЬНОГО ПЛАНУ МІСТА КИЄВА
Перевірив		Онтарик					

ПРОЕКТНИЙ ПЛАН НА ЕТАП 5 РОКІВ

(З УРАХУВАННЯМ ВИМОГ ГРОМАДСЬКОСТІ с. БИКІВНЯ ТА РІШЕНЬ ПОГОДЖУВАЛЬНОЇ КОМІСІЇ)

N

ЕКСПЛІКАЦІЯ

1 - СПЕЦІАЛІЗОВАНА ШКОЛА І-ІІІ СТУПЕНІВ №23
2 - ДОШКІЛЬНИЙ НАВЧАЛЬНИЙ ЗАКЛАД №175
3 - ОЩАДБАНК
4 - БІБЛІОТЕКА
5 - ПОШТА
6 - ЖЕК №320
7 - ГРОМАДСЬКА БУДІВЛЯ
8 - БИКІВНЯНСЬКЕ КЛАДОВИЩЕ
9 - АМБУЛАТОРІЯ
10 - АПТЕКИ
11 - КАНАЛІЗАЦІЙНА НАСОСНА СТАНЦІЯ (КНС)
12 - ТОРГІВЕЛЬНІ ЗАКЛАДИ ПРОДОВОЛЬЧИХ ТОВАРІВ
13 - МАГАЗИН НЕПРОДОВОЛЬЧИХ ТОВАРІВ
14 - МАГАЗИН "ЛЕРУА МЕРЛЕН"
15 - ЗАКЛАДИ ГРОМАДСЬКОГО ХАРЧУВАННЯ
16 - КУЛЬТОВІ СПОРУДИ
17 - РЕМОНТ ПОБУТОВОЇ ТЕХНІКИ
18 - СТО
19 - АВТОКООПЕРАТИВ «Радист»
20 - ТОВ "ЕСКАДБУД"
21 - ВАТ "СК Б ТС"
22 - ТОВ "ЄВРОЛІФТ СЕРВІС"
23 - ТОВ "Профсталь"
24 - ПРИВАТНЕ ПІДПРИЄМСТВО "Арден"
25 - ВАТ "РЕМБУДЗВ'ЯЗОК"
26 - МІСЬКА ДИРЕКЦІЯ КИЇВПОШТИ
27 - САДОВО-ДАЧНИЙ КООПЕРАТИВ
28 - ТОВ "МЗС-ПРОЕКТ"
29 - АРТЕЗІАНСЬКА СКВАЖИНА
30 - МЕМОРІАЛЬНИЙ КОМПЛЕКС "БИКІВНЯНСЬКІ МОГИЛИ"
31 - ДАРНИЦЬКЕ ЛІСОПАРКОВЕ ГОСПОДАРСТВО
32 - АЗС "ВОГ"
33 - МАГАЗИН "НОВУС"

ПРОЕКТНІ

34 - ДИТЯЧИЙ ДОШКІЛЬНИЙ ЗАКЛАД НА 117 МІСЦЬ
35 - ДИТЯЧИЙ ДОШКІЛЬНИЙ ЗАКЛАД НА 250 МІСЦЬ
36 - ЦЕНТР ДОЗВІЛЛЯ ТА РЕАБІЛІТАЦІЇ УЧАСНИКІВ АТО
37 - ЗАКЛАДИ ГРОМАДСЬКОГО ХАРЧУВАННЯ
38 - ТРАНСФОРМАТОРНА ПІДСТАНЦІЯ 10/0.4 кВ
39 - КОТЕЛЬНЯ
40 - ГАЗОРЕГУЛЯТОРНИЙ ПУНКТ
41 - ПОЖЕЖНЕ ДЕПО
42 - ОЧИСНІ СПОРУДИ ДОЩОВОЇ КАНАЛІЗАЦІЇ
43 - ВЕТЕРИНАРНИЙ ПУНКТ
44 - ПАРК "ГЕРОЇВ УКРАЇНИ"

УМОВНІ ПОЗНАЧЕННЯ

ІСНУЮЧІ	ЕТАП 5 РОКІВ	ТЕРИТОРІЇ
		САДИБНОЇ ЗАБУДОВИ
		БАГАТОКВАРТИРНОЇ ЖИТЛОВОЇ ЗАБУДОВИ
		БЛОКОВАНОЇ ЖИТЛОВОЇ ЗАБУДОВИ
		ЗАКЛАДІВ ГРОМАДСЬКОГО ПРИЗНАЧЕННЯ
		ДИТЯЧІ ІГРОВІ МАЙДАНЧИКИ
		МАЙДАНЧИКИ ДЛЯ ЗАНЯТЬ ФІЗКУЛЬТУРОЮ
		УСТАНОВ ОСВІТИ
		КОМУНАЛЬНО-СКЛАДСЬКІ ТА ОБ'ЄКТІВ ТРАНСПОРТУ
		ІНЖЕНЕРНИХ ОБ'ЄКТІВ ТА СПОРУД
		ЗЕЛЕНІ НАСАДЖЕННЯ ЗАГАЛЬНОГО КОРИСТУВАННЯ
		ЛІСИ ТА ЛІСОПАРКИ
		ОЗЕЛЕНЕНІ ТЕРИТОРІЇ ОБМЕЖЕНОГО КОРИСТУВАННЯ
		ЗЕМЛІ ЗАПАСУ ЖИТЛОВОЇ ТА ГРОМАДСЬКОЇ ЗАБУДОВИ
		ЗАПОВІДНИКІВ
		КЛАДОВИЩА
		ВУЛИЦІ
		ПРОЇЗДИ ТА АВТОСТОЯНКИ
		ПІДЗЕМНИЙ ПАРКІНГ
	2	НОМЕРА БУДИНКІВ ВІДПОВІДНО ДО ТАБЛИЦЬ ПОЯСНЮВАЛЬНОЇ ЗАПИСКИ
		ЧЕРВОНІ ЛІНІЇ
		МЕЖІ ЗЕМЕЛЬНИХ ДІЛЯНОК, ЩО ВІДВЕДЕНІ ДЛЯ БУДІВНИЦТВА
		МЕЖІ ПАРКУ "ГЕРОЇВ УКРАЇНИ"
		МЕЖІ ДЕТАЛЬНОГО ПЛАНУ

							49/ГПмд-14
							Детальний план території селища Биківня
Зм.	Кіпьк	Аркуш	№док	Підпис	Дата		
ГАП		Швець				АРХІТЕКТУРНО-ПЛАНУВАЛЬНА ОРГАНІЗАЦІЯ ТЕРИТОРІЇ	Стадія: ДПТ; Аркуш; Аркушів
ГІП		Соболєв				ПРОЕКТНИЙ ПЛАН НА ЕТАП 5 РОКІВ 1 : 2000	КО "ІНСТИТУТ ГЕНЕРАЛЬНОГО ПЛАНУ МІСТА КИЄВА"
Розробив		Швець					
Розробив		Кеворков					
Перевірив		Гонтарик					

СХЕМА ОБСЛУГОВУВАННЯ НАСЕЛЕННЯ ЗАКЛАДАМИ ОСВІТИ

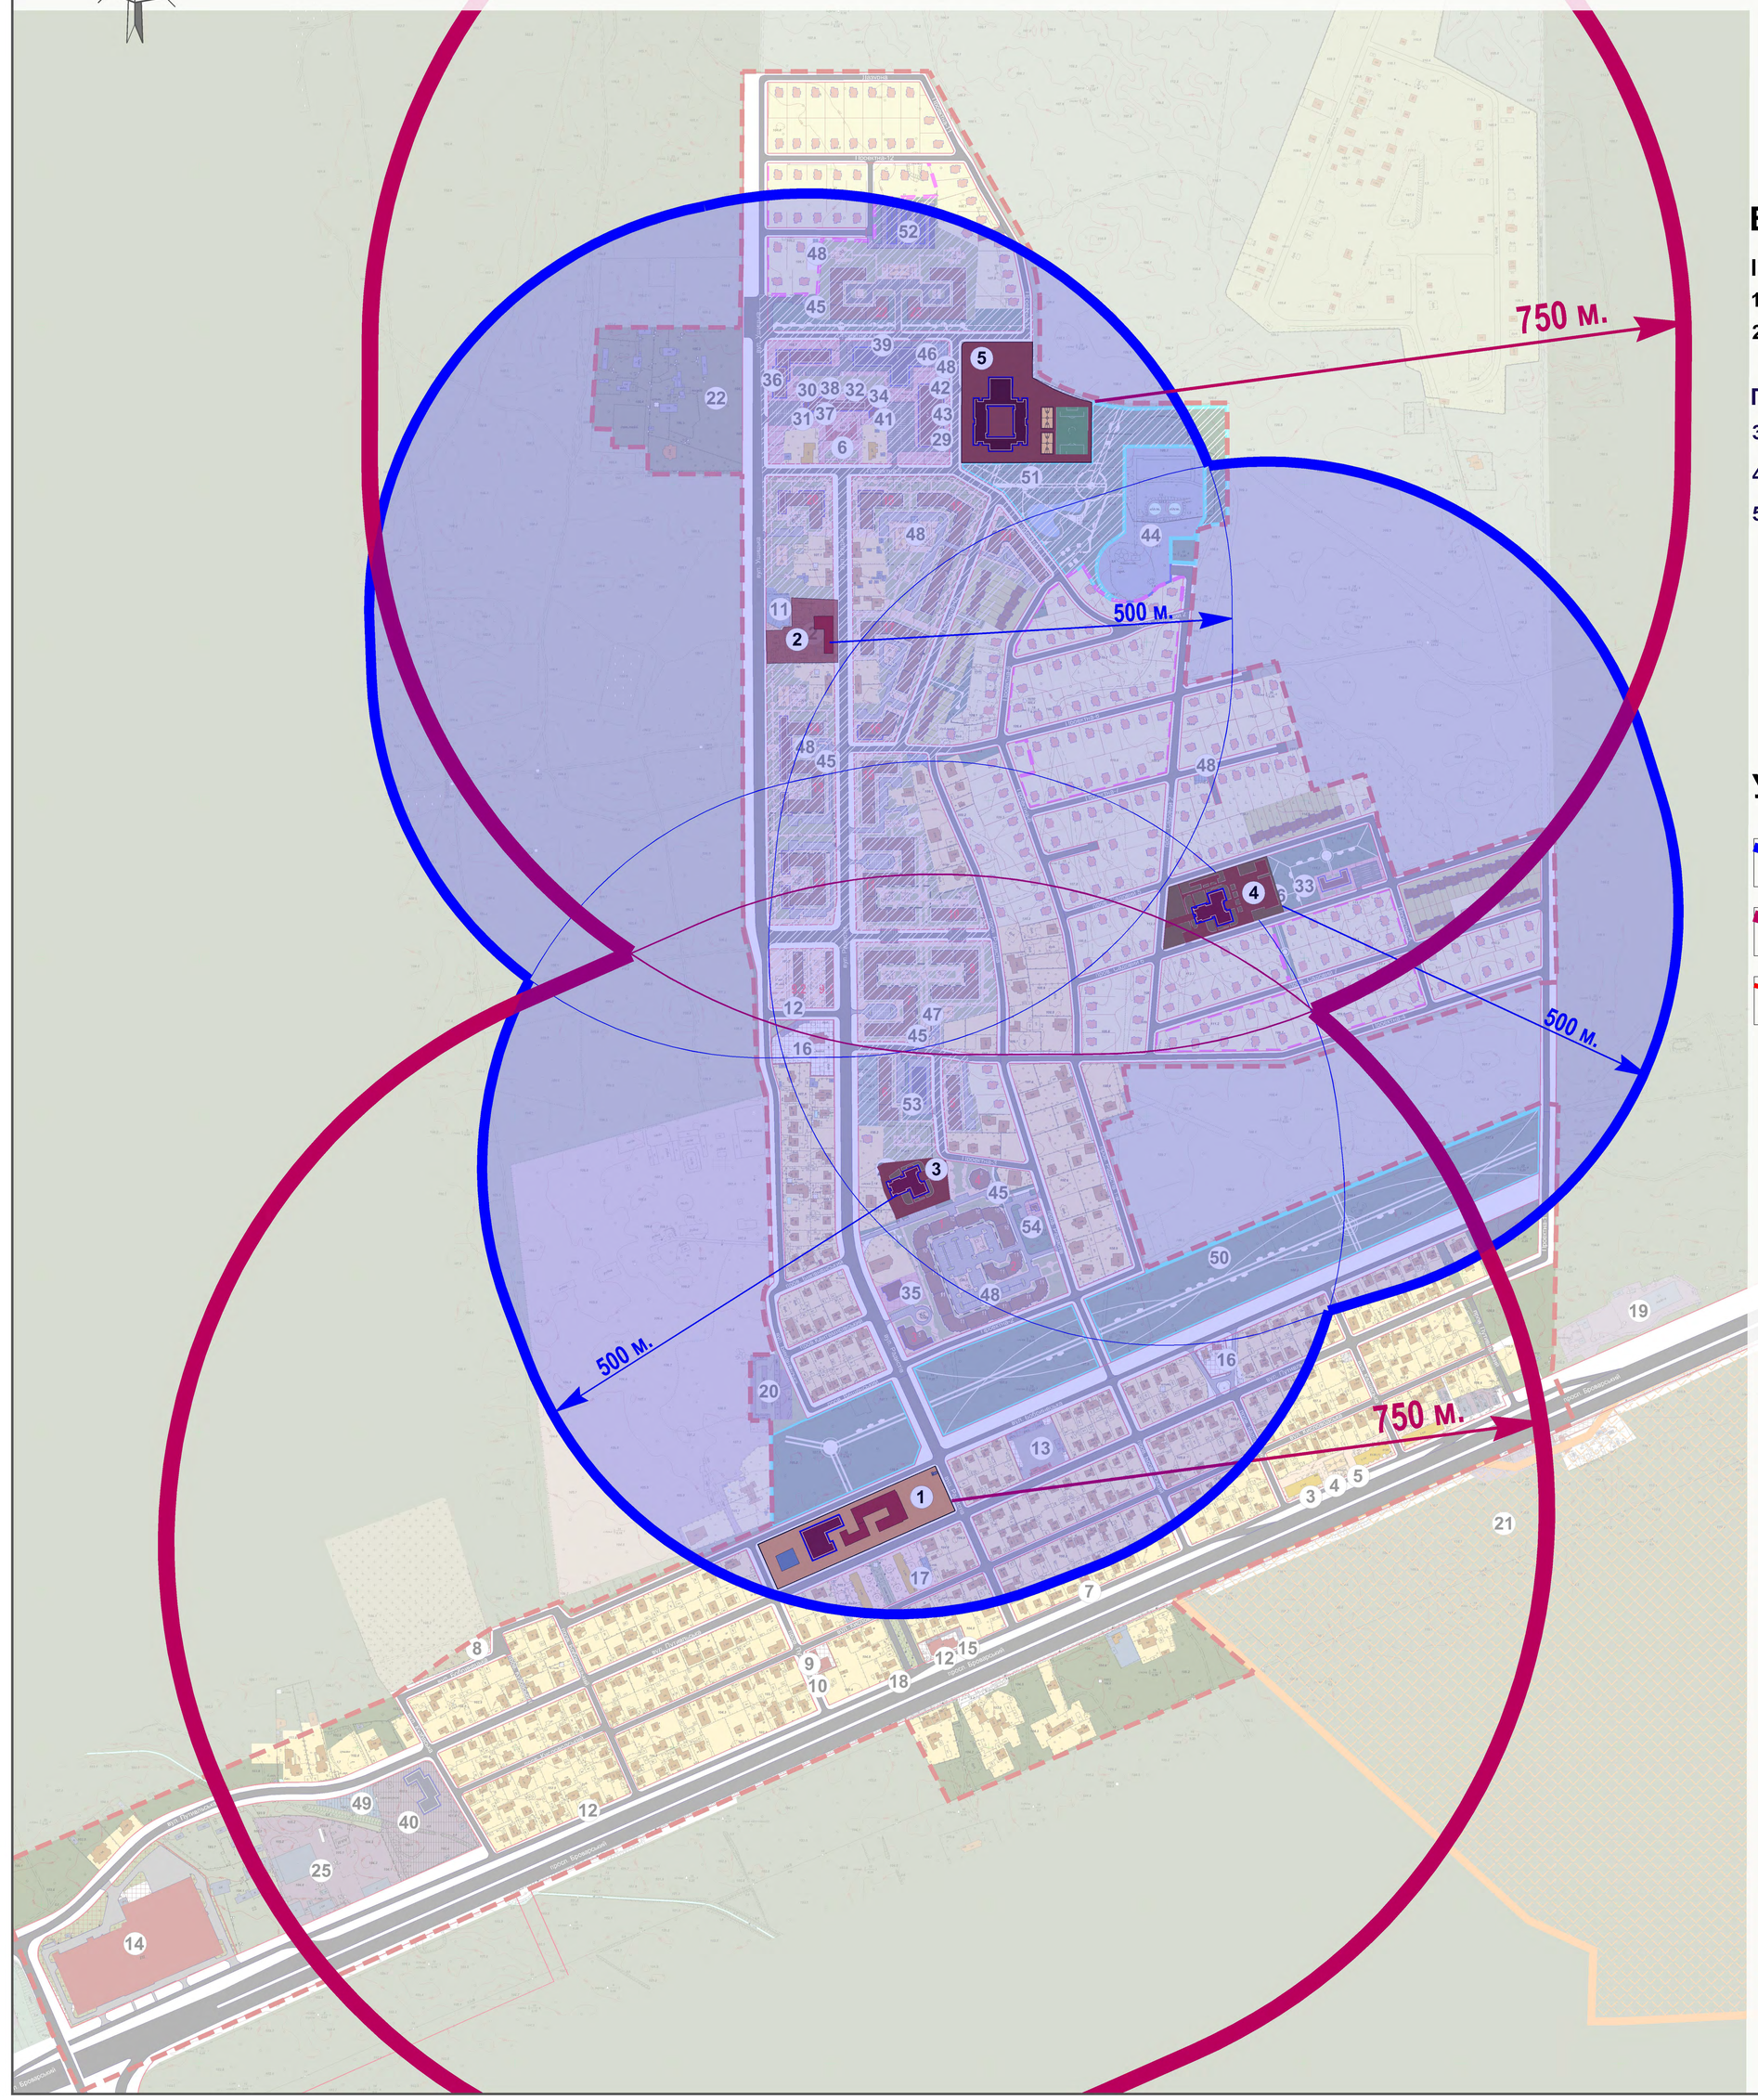

ЕКСПЛІКАЦІЯ

ІСНУЮЧІ

1 - СПЕЦІАЛІЗОВАНА ШКОЛА І-ІІІ СТУПЕНІВ №23

2 - ДОШКІЛЬНИЙ НАВЧАЛЬНИЙ ЗАКЛАД №175

ПРОЕКТНІ

3 - ДИТЯЧИЙ ДОШКІЛЬНИЙ ЗАКЛАД НА 117 МІСЦЬ

4 - ДИТЯЧИЙ ДОШКІЛЬНИЙ ЗАКЛАД НА 250 МІСЦЬ

5 - СЕРЕДНЯ ЗАГАЛЬНООСВІТНЯ ШКОЛА НА 22 КЛАСИ

УМОВНІ ПОЗНАЧЕННЯ

РАДІУС ОБСЛУГОВУВАННЯ ДИТЯЧИМИ ДОШКІЛЬНИМИ ЗАКЛАДАМИ

РАДІУС ОБСЛУГОВУВАННЯ ЗАГАЛЬНООСВІТНІМИ ШКОЛАМИ

МЕЖА ДЕТАЛЬНОГО ПЛАНУ

КО "ІНСТИТУТ ГЕНЕРАЛЬНОГО ПЛАНУ МІСТА КИЄВА"

СХЕМА ПРОЕКТНИХ ПЛАНУВАЛЬНИХ ОБМЕЖЕНЬ

ЕКСПЛІКАЦІЯ

1 - СПЕЦІАЛІЗОВАНА ШКОЛА І-ІІІ СТУПЕНІВ №23
2 - ДОШКІЛЬНИЙ НАВЧАЛЬНИЙ ЗАКЛАД №175
3 - ОЩАДБАНК
4 - БІБЛІОТЕКА
5 - ПОШТА
6 - ЖЕК №320
7 - ГРОМАДСЬКА БУДІВЛЯ
8 - БИКІВНЯНСЬКЕ КЛАДОВИЩЕ
9 - АМБУЛАТОРІЯ
10 - АПТЕКИ
11 - КАНАЛІЗАЦІЙНА НАСОСНА СТАНЦІЯ (КНС)
12 - ТОРГІВЕЛЬНІ ЗАКЛАДИ ПРОДОВОЛЬЧИХ ТОВАРІВ
13 - МАГАЗИН НЕПРОДОВОЛЬЧИХ ТОВАРІВ
14 - МАГАЗИН "ЛЕРУА МЕРЛЕН"
15 - ЗАКЛАДИ ГРОМАДСЬКОГО ХАРЧУВАННЯ
16 - КУЛЬТОВІ СПОРУДИ
17 - РЕМОНТ ПОБУТОВОЇ ТЕХНІКИ
18 - СТО
19 - ТОВ "МЗС-ПРОЕКТ"
20 - АВТОКООПЕРАТИВ "Радист"
21 - МЕМОРІАЛЬНИЙ КОМПЛЕКС "БИКІВНЯНСЬКІ МОГИЛИ"
22 - ДАРНИЦЬКЕ ЛІСОПАРКОВЕ ГОСПОДАРСТВО
23 - АЗС
24 - СУПЕРМАРКЕТ "NOVUS"
25 - ШЕУ ДНІПРОВСЬКОГО РАЙОНУ

ПРОЕКТНІ

26 - ДИТЯЧИЙ ДОШКІЛЬНИЙ ЗАКЛАД НА 117 МІСЦЬ
27 - ДИТЯЧИЙ ДОШКІЛЬНИЙ ЗАКЛАД НА 250 МІСЦЬ
28 - СЕРЕДНЯ ЗАГАЛЬНООСВІТНЯ ШКОЛА НА 22 КЛАСИ
29 - ЦЕНТР ДИТЯЧОЇ ТВОРЧОСТІ ТА ДОЗВІЛЛЯ
30 - ЦЕНТР ПОБУТОВОГО ОБСЛУГОВУВАННЯ
31 - МАГАЗИН ПРОДОВОЛЬЧИХ ТОВАРІВ
32 - ВІДДІЛЕННЯ ЗВ'ЯЗКУ
33 - ЦЕНТР ДОЗВІЛЛЯ ТА РЕАБІЛІТАЦІЇ УЧАСНИКІВ АТО
34 - ВІДДІЛЕННЯ ОЩАДБАНКУ
35 - ЗАКЛАДИ ГРОМАДСЬКОГО ХАРЧУВАННЯ
36 - ПОЛІКЛІНІКА З ПІДСТАНЦІЄЮ НЕВІДКЛАДНОЇ ДОПОМОГИ
37 - ФІТНЕС КЛУБ
38 - МАГАЗИН НЕПРОДОВОЛЬЧИХ ТОВАРІВ
39 - БАГАТОРІВНЕВИЙ ПАРКІНГ
40 - ПОЖЕЖНЕ ДЕПО
41 - АПТЕКА
42 - КІНОТЕАТР
43 - БОУЛІНГ
44 - ГІДРОВУЗОЛ З НС "БИКІВНЯ"
45 - ГАЗОРЕГУЛЯТОРНИЙ ПУНКТ
46 - КОТЕЛЬНЯ
47 - РОЗПОДІЛЬЧИЙ ПУНКТ 10 кВ
48 - ТРАНСФОРМАТОРНА ПІДСТАНЦІЯ 10/0.4 кВ
49 - ОЧИСНІ СПОРУДИ ДОЩОВОЇ КАНАЛІЗАЦІЇ
50 - ПАРК "ГЕРОЇВ УКРАЇНИ"
51 - ПАРК ПРОЕКТНИЙ
52 - ГАРАЖІ БОКСОВОГО ТИПУ НА 97 М/МІСЦЬ
53 - ГАРАЖІ БОКСОВОГО ТИПУ НА 48 М/МІСЦЬ
54 - ВЕТЕРИНАРНИЙ ПУНКТ

УМОВНІ ПОЗНАЧЕННЯ

ІСНУЮЧІ	ЕТАП 5 РОКІВ	ЕТАП 20 РОКІВ	ТЕРИТОРІЇ
			САДИБНОЇ ЗАБУДОВИ
			БЛОКОВАНОЇ ЖИТЛОВОЇ ЗАБУДОВИ
			БАГАТОКВАРТИРНОЇ ЖИТЛОВОЇ ЗАБУДОВИ
			ЗАКЛАДІВ ГРОМАДСЬКОГО ПРИЗНАЧЕННЯ
			ДИТЯЧІ ІГРОВІ МАЙДАНЧИКИ
			МАЙДАНЧИКИ ДЛЯ ЗАНЯТЬ ФІЗКУЛЬТУРОЮ
			УСТАНОВ ОСВІТИ
			КОМУНАЛЬНО-СКЛАДСЬКІ ТА ОБ'ЄКТІВ ТРАНСПОРТУ
			ІНЖЕНЕРНИХ ОБ'ЄКТІВ ТА СПОРУД
			ЗЕЛЕНІ НАСАДЖЕННЯ ЗАГАЛЬНОГО КОРИСТУВАННЯ
			ЛІСИ ТА ЛІСОПАРКИ
			ОЗЕЛЕНЕНІ ТЕРИТОРІЇ ОБМЕЖЕНОГО КОРИСТУВАННЯ
			ЗЕМЛІ ЗАПАСУ ЖИТЛОВОЇ ТА ГРОМАДСЬКОЇ ЗАБУДОВИ
			ЗАПОВІДНИКІВ
			КЛАДОВИЩА
			ВУЛИЦІ
			ПРОЇЗДИ ТА АВТОСТОЯНКИ
			ПІДЗЕМНИЙ ПАРКІНГ
	24	24	НОМЕРА БУДИНКІВ ВІДПОВІДНО ДО ТАБЛИЦЬ ПОЯСНЮВАЛЬНОЇ ЗАПИСКИ
			ЧЕРВОНІ ЛІНІЇ
			МЕЖІ ЗЕМЕЛЬНИХ ДІЛЯНОК, ЩО ВІДВЕДЕНІ ДЛЯ БУДІВНИЦТВА
			МЕЖІ ПРОЕКТНИХ ПАРКІВ
			МЕЖІ ДЕТАЛЬНОГО ПЛАНУ
			САНІТАРНО-ЗАХИСНІ ЗОНИ
			САНІТАРНО-ЗАХИСНА ЗОНА ВІД КЛАДОВИЩА
			ОХОРОННІ ЗОНИ ПОВІТРЯНИХ ЛІНІЙ ЕЛЕКТРОПЕРЕДАЧІ
			СМУГА ВІДВЕДЕННЯ КАНАЛУ
			МЕЖІ ПЕРШОГО ПОЯСУ ЗОНИ САНІТАРНОЇ ОХОРОНИ ГОСПОДАРСЬКО-ПИТНИХ ВОДОПРОВОДІВ

							49/ГПмд-14
							Детальний план території селища Биківня
Зм.	Кільк.	Аркуш	№док.	Підпис	Дата		
ГАП		Швець				АРХІТЕКТУРНО-ПЛАНУВАЛЬНА ОРГАНІЗАЦІЯ ТЕРИТОРІЇ	Стадія: ДПТ; Аркуш: 2; Аркушів: 2
ГІП		Соболєв					
Розробив		Швець					
Розробив		Альонкін					
Перевірив		Онтарик				СХЕМА ПРОЕКТНИХ ПЛАНУВАЛЬНИХ ОБМЕЖЕНЬ 1 : 2000	КО ІНСТИТУТ ГЕНЕРАЛЬНОГО ПЛАНУ МІСТА КИЄВА

ПРОЕКТНИЙ ПЛАН

N

ЕКСПЛІКАЦІЯ

1 - СПЕЦІАЛІЗОВАНА ШКОЛА І-ІІІ СТУПЕНІВ №23
2 - ДОШКІЛЬНИЙ НАВЧАЛЬНИЙ ЗАКЛАД №175
3 - ОЩАДБАНК
4 - БІБЛІОТЕКА
5 - ПОШТА
6 - ЖЕК №320
7 - ГРОМАДСЬКА БУДІВЛЯ
8 - БИКІВНЯНСЬКЕ КЛАДОВИЩЕ
9 - АМБУЛАТОРІЯ
10 - АПТЕКИ
11 - КАНАЛІЗАЦІЙНА НАСОСНА СТАНЦІЯ (КНС)
12 - ТОРГІВЕЛЬНІ ЗАКЛАДИ ПРОДОВОЛЬЧИХ ТОВАРІВ
13 - МАГАЗИН НЕПРОДОВОЛЬЧИХ ТОВАРІВ
14 - МАГАЗИН "ЛЕРУА МЕРЛЕН"
15 - ЗАКЛАДИ ГРОМАДСЬКОГО ХАРЧУВАННЯ
16 - КУЛЬТОВІ СПОРУДИ
17 - РЕМОНТ ПОБУТОВОЇ ТЕХНІКИ
18 - СТО
19 - ТОВ "МЗС-ПРОЕКТ"
20 - АВТОКООПЕРАТИВ "Радист"
21 - МЕМОРІАЛЬНИЙ КОМПЛЕКС "БИКІВНЯНСЬКІ МОГИЛИ"
22 - ДАРНИЦЬКЕ ЛІСОПАРКОВЕ ГОСПОДАРСТВО
23 - АЗС
24 - СУПЕРМАРКЕТ "NOVUS"
25 - ШЕУ ДНІПРОВСЬКОГО РАЙОНУ

ПРОЕКТНІ

26 - ДИТЯЧИЙ ДОШКІЛЬНИЙ ЗАКЛАД НА 117 МІСЦЬ
27 - ДИТЯЧИЙ ДОШКІЛЬНИЙ ЗАКЛАД НА 250 МІСЦЬ
28 - СЕРЕДНЯ ЗАГАЛЬНООСВІТНЯ ШКОЛА НА 22 КЛАСИ
29 - ЦЕНТР ДИТЯЧОЇ ТВОРЧОСТІ ТА ДОЗВІЛЛЯ
30 - ЦЕНТР ПОБУТОВОГО ОБСЛУГОВУВАННЯ
31 - МАГАЗИН ПРОДОВОЛЬЧИХ ТОВАРІВ
32 - ВІДДІЛЕННЯ ЗВ'ЯЗКУ
33 - ЦЕНТР ДОЗВІЛЛЯ ТА РЕАБІЛІТАЦІЇ УЧАСНИКІВ АТО
34 - ВІДДІЛЕННЯ ОЩАДБАНКУ
35 - ЗАКЛАДИ ГРОМАДСЬКОГО ХАРЧУВАННЯ
36 - ПОЛІКЛІНІКА З ПІДСТАНЦІЄЮ НЕВІДКЛАДНОЇ ДОПОМОГИ
37 - ФІТНЕС КЛУБ
38 - МАГАЗИН НЕПРОДОВОЛЬЧИХ ТОВАРІВ
39 - БАГАТОРІВНЕВИЙ ПАРКІНГ
40 - ПОЖЕЖНЕ ДЕПО
41 - АПТЕКА
42 - КІНОТЕАТР
43 - БОУЛІНГ
44 - ГІДРОВУЗОЛ З НС "БИКІВНЯ"
45 - ГАЗОРЕГУЛЯТОРНИЙ ПУНКТ
46 - КОТЕЛЬНЯ
47 - РОЗПОДІЛЬЧИЙ ПУНКТ 10 кВ
48 - ТРАНСФОРМАТОРНА ПІДСТАНЦІЯ 10/0.4 кВ
49 - ОЧИСНІ СПОРУДИ ДОЩОВОЇ КАНАЛІЗАЦІЇ
50 - ПАРК "ГЕРОЇВ УКРАЇНИ"
51 - ПАРК ПРОЕКТНИЙ
52 - ГАРАЖІ БОКСОВОГО ТИПУ НА 97 М/МІСЦЬ
53 - ГАРАЖІ БОКСОВОГО ТИПУ НА 48 М/МІСЦЬ
54 - ВЕТЕРИНАРНИЙ ПУНКТ

УМОВНІ ПОЗНАЧЕННЯ

ІСНУЮЧІ	ЕТАП 5 РОКІВ	ЕТАП 20 РОКІВ	ТЕРИТОРІЇ
			САДИБНОЇ ЗАБУДОВИ
			БЛОКОВАНОЇ ЖИТЛОВОЇ ЗАБУДОВИ
			БАГАТОКВАРТИРНОЇ ЖИТЛОВОЇ ЗАБУДОВИ
			ЗАКЛАДІВ ГРОМАДСЬКОГО ПРИЗНАЧЕННЯ
			ДИТЯЧІ ІГРОВІ МАЙДАНЧИКИ
			МАЙДАНЧИКИ ДЛЯ ЗАНЯТЬ ФІЗКУЛЬТУРОЮ
			УСТАНОВ ОСВІТИ
			КОМУНАЛЬНО-СКЛАДСЬКІ ТА ОБ'ЄКТІВ ТРАНСПОРТУ
			ІНЖЕНЕРНИХ ОБ'ЄКТІВ ТА СПОРУД
			ЗЕЛЕНІ НАСАДЖЕННЯ ЗАГАЛЬНОГО КОРИСТУВАННЯ
			ЛІСИ ТА ЛІСОПАРКИ
			ОЗЕЛЕНЕНІ ТЕРИТОРІЇ ОБМЕЖЕНОГО КОРИСТУВАННЯ
			ЗЕМЛІ ЗАПАСУ ЖИТЛОВОЇ ТА ГРОМАДСЬКОЇ ЗАБУДОВИ
			ЗАПОВІДНИКІВ
			КЛАДОВИЩА
			ВУЛИЦІ
			ПРОЇЗДИ ТА АВТОСТОЯНКИ
			ПІДЗЕМНИЙ ПАРКІНГ
		24	НОМЕРА БУДИНКІВ ВІДПОВІДНО ДО ТАБЛИЦЬ ПОЯСНЮВАЛЬНОЇ ЗАПИСКИ
			ЧЕРВОНІ ЛІНІЇ
			МЕЖІ ЗЕМЕЛЬНИХ ДІЛЯНОК, ЩО ВІДВЕДЕНІ ДЛЯ БУДІВНИЦТВА
			МЕЖІ ПРОЕКТНИХ ПАРКІВ
			МЕЖІ ДЕТАЛЬНОГО ПЛАНУ

							49/ГПмд-14
							Детальний план території селища Биківня
Зм.	Кіпьк	Аркуш	№док	Підпис	Дата		
ГАП		Швець				АРХІТЕКТУРНО-ПЛАНУВАЛЬНА ОРГАНІЗАЦІЯ ТЕРИТОРІЇ	Стадія / Аркуш / Аркушів
ГІП		Соболєв					ДПТ
Розробив		Швець				ПРОЕКТНИЙ ПЛАН 1 : 2000	КО "ІНСТИТУТ ГЕНЕРАЛЬНОГО ПЛАНУ МІСТА КИЄВА"
Розробив		Кеворков					
Перевірив		Гонтарик					

ПЛАН ЧЕРВОНИХ ЛІНІЙ

N

УМОВНІ ПОЗНАЧЕННЯ

- ІСНУЮЧІ ЧЕРВОНІ ЛІНІЇ
- ПРОЕКТНІ ЧЕРВОНІ ЛІНІЇ
- МЕЖІ ДЕТАЛЬНОГО ПЛАНУ

						49/ГПмд-14
						Детальний план території селища Биківня
Зм.	Кільк.	Аркуш	№док.	Підпис	Дата	
ГАП		Швець				АРХІТЕКТУРНО-ПЛАНУВАЛЬНА ОРГАНІЗАЦІЯ ТЕРИТОРІЇ
ГІП		Соболєв				
Розробив		Швець				
Розробив		Кеворков				ПЛАН ЧЕРВОНИХ ЛІНІЙ 1 : 2000
Перевірив		Гонтарик				

Стадія	Аркуш	Аркушів
ДПТ		

КО "ІНСТИТУТ ГЕНЕРАЛЬНОГО ПЛАНУ МІСТА КИЄВА"

СХЕМА ОРГАНІЗАЦІЇ РУХУ ТРАНСПОРТУ ТА ПІШОХОДІВ

N

ЕКСПЛІКАЦІЯ

1 - СПЕЦІАЛІЗОВАНА ШКОЛА І-ІІІ СТУПЕНІВ №23
2 - ДОШКІЛЬНИЙ НАВЧАЛЬНИЙ ЗАКЛАД №175
3 - ОЩАДБАНК
4 - БІБЛІОТЕКА
5 - ПОШТА
6 - ЖЕК №320
7 - ГРОМАДСЬКА БУДІВЛЯ
8 - БИКІВНЯНСЬКЕ КЛАДОВИЩЕ
9 - АМБУЛАТОРІЯ
10 - АПТЕКИ
11 - КАНАЛІЗАЦІЙНА НАСОСНА СТАНЦІЯ (КНС)
12 - ТОРГІВЕЛЬНІ ЗАКЛАДИ ПРОДОВОЛЬЧИХ ТОВАРІВ
13 - МАГАЗИН НЕПРОДОВОЛЬЧИХ ТОВАРІВ
14 - МАГАЗИН "ЛЕРУА МЕРЛЕН"
15 - ЗАКЛАДИ ГРОМАДСЬКОГО ХАРЧУВАННЯ
16 - КУЛЬТОВІ СПОРУДИ
17 - РЕМОНТ ПОБУТОВОЇ ТЕХНІКИ
18 - СТО
19 - ТОВ "МЗС-ПРОЕКТ"
20 - АВТОКООПЕРАТИВ "Радист"
21 - МЕМОРІАЛЬНИЙ КОМПЛЕКС "БИКІВНЯНСЬКІ МОГИЛИ"
22 - ДАРНИЦЬКЕ ЛІСОПАРКОВЕ ГОСПОДАРСТВО
23 - АЗС
24 - СУПЕРМАРКЕТ "NOVUS"
25 - ШЕУ ДНІПРОВСЬКОГО РАЙОНУ

ПРОЕКТНІ

26 - ДИТЯЧИЙ ДОШКІЛЬНИЙ ЗАКЛАД НА 117 МІСЦЬ
27 - ДИТЯЧИЙ ДОШКІЛЬНИЙ ЗАКЛАД НА 250 МІСЦЬ
28 - СЕРЕДНЯ ЗАГАЛЬНООСВІТНЯ ШКОЛА НА 22 КЛАСИ
29 - ЦЕНТР ДИТЯЧОЇ ТВОРЧОСТІ ТА ДОЗВІЛЛЯ
30 - ЦЕНТР ПОБУТОВОГО ОБСЛУГОВУВАННЯ
31 - МАГАЗИН ПРОДОВОЛЬЧИХ ТОВАРІВ
32 - ВІДДІЛЕННЯ ЗВ'ЯЗКУ
33 - ЦЕНТР ДОЗВІЛЛЯ ТА РЕАБІЛІТАЦІЇ УЧАСНИКІВ АТО
34 - ВІДДІЛЕННЯ ОЩАДБАНКУ
35 - ЗАКЛАДИ ГРОМАДСЬКОГО ХАРЧУВАННЯ
36 - ПОЛІКЛІНІКА З ПІДСТАНЦІЄЮ НЕВІДКЛАДНОЇ ДОПОМОГИ
37 - ФІТНЕС КЛУБ
38 - МАГАЗИН НЕПРОДОВОЛЬЧИХ ТОВАРІВ
39 - БАГАТОРІВНЕВИЙ ПАРКІНГ
40 - ПОЖЕЖНЕ ДЕПО
41 - АПТЕКА
42 - КІНОТЕАТР
43 - БОУЛІНГ
44 - ГІДРОВУЗОЛ З НС "БИКІВНЯ"
45 - ГАЗОРЕГУЛЯТОРНИЙ ПУНКТ
46 - КОТЕЛЬНЯ
47 - РОЗПОДІЛЬЧИЙ ПУНКТ 10 кВ
48 - ТРАНСФОРМАТОРНА ПІДСТАНЦІЯ 10/0.4 кВ
49 - ОЧИСНІ СПОРУДИ ДОЩОВОЇ КАНАЛІЗАЦІЇ
50 - ПАРК "ГЕРОЇВ УКРАЇНИ"
51 - ПАРК ПРОЕКТНИЙ
52 - ГАРАЖІ БОКСОВОГО ТИПУ НА 97 М/МІСЦЬ
53 - ГАРАЖІ БОКСОВОГО ТИПУ НА 48 М/МІСЦЬ
54 - ВЕТЕРИНАРНИЙ ПУНКТ

УМОВНІ ПОЗНАЧЕННЯ

ІСНУЮЧІ	ЕТАП 5 РОКІВ	ЕТАП 20 РОКІВ	ТЕРИТОРІЇ
			САДИБНОЇ ЗАБУДОВИ
			БЛОКОВАНОЇ ЖИТЛОВОЇ ЗАБУДОВИ
			БАГАТОКВАРТИРНОЇ ЖИТЛОВОЇ ЗАБУДОВИ
			ЗАКЛАДІВ ГРОМАДСЬКОГО ПРИЗНАЧЕННЯ
			ДИТЯЧІ ІГРОВІ МАЙДАНЧИКИ
			МАЙДАНЧИКИ ДЛЯ ЗАНЯТЬ ФІЗКУЛЬТУРОЮ
			УСТАНОВ ОСВІТИ
			КОМУНАЛЬНО-СКЛАДСЬКІ ТА ОБ'ЄКТІВ ТРАНСПОРТУ
			ІНЖЕНЕРНИХ ОБ'ЄКТІВ ТА СПОРУД
			ЗЕЛЕНІ НАСАДЖЕННЯ ЗАГАЛЬНОГО КОРИСТУВАННЯ
			ЛІСИ ТА ЛІСОПАРКИ
			ОЗЕЛЕНЕНІ ТЕРИТОРІЇ ОБМЕЖЕНОГО КОРИСТУВАННЯ
			ЗЕМЛІ ЗАПАСУ ЖИТЛОВОЇ ТА ГРОМАДСЬКОЇ ЗАБУДОВИ
			ЗАПОВІДНИКІВ
			КЛАДОВИЩА
			ВУЛИЦІ
			ПРОЇЗДИ ТА АВТОСТОЯНКИ
			ПІДЗЕМНИЙ ПАРКІНГ
	24	24	НОМЕРА БУДИНКІВ ВІДПОВІДНО ДО ТАБЛИЦЬ ПОЯСНЮВАЛЬНОЇ ЗАПИСКИ
			ЧЕРВОНІ ЛІНІЇ
			МЕЖІ ЗЕМЕЛЬНИХ ДІЛЯНОК, ЩО ВІДВЕДЕНІ ДЛЯ БУДІВНИЦТВА
			МЕЖІ ПРОЕКТНИХ ПАРКІВ
			МЕЖІ ДЕТАЛЬНОГО ПЛАНУ

								49/ГПмд-14
								Детальний план території селища Биківня
Зм.	Кіпьк	Аркуш	№док	Підпис	Дата			
ГАП		Швець				АРХІТЕКТУРНО-ПЛАНУВАЛЬНА ОРГАНІЗАЦІЯ ТЕРИТОРІЇ	Стадія	Аркуш	Аркушів
ГІП		Соболєв					ДПТ		
Розробив		Швець				СХЕМА ОРГАНІЗАЦІЇ РУХУ ТРАНСПОРТУ ТА ПІШОХОДІВ 1 : 2000	КО "ІНСТИТУТ ГЕНЕРАЛЬНОГО ПЛАНУ МІСТА КИЄВА"		
Розробив		Кеворков							
Перевірив		Гонтарик							

СХЕМА

РОЗМІЩЕННЯ САДИБНИХ ЗЕМЕЛЬНИХ ДІЛЯНОК ДЛЯ ГРОМАДЯН - ЧЛЕНІВ СІМЕЙ ЗАГИБЛИХ КИЯН - УЧАСНИКІВ АТО

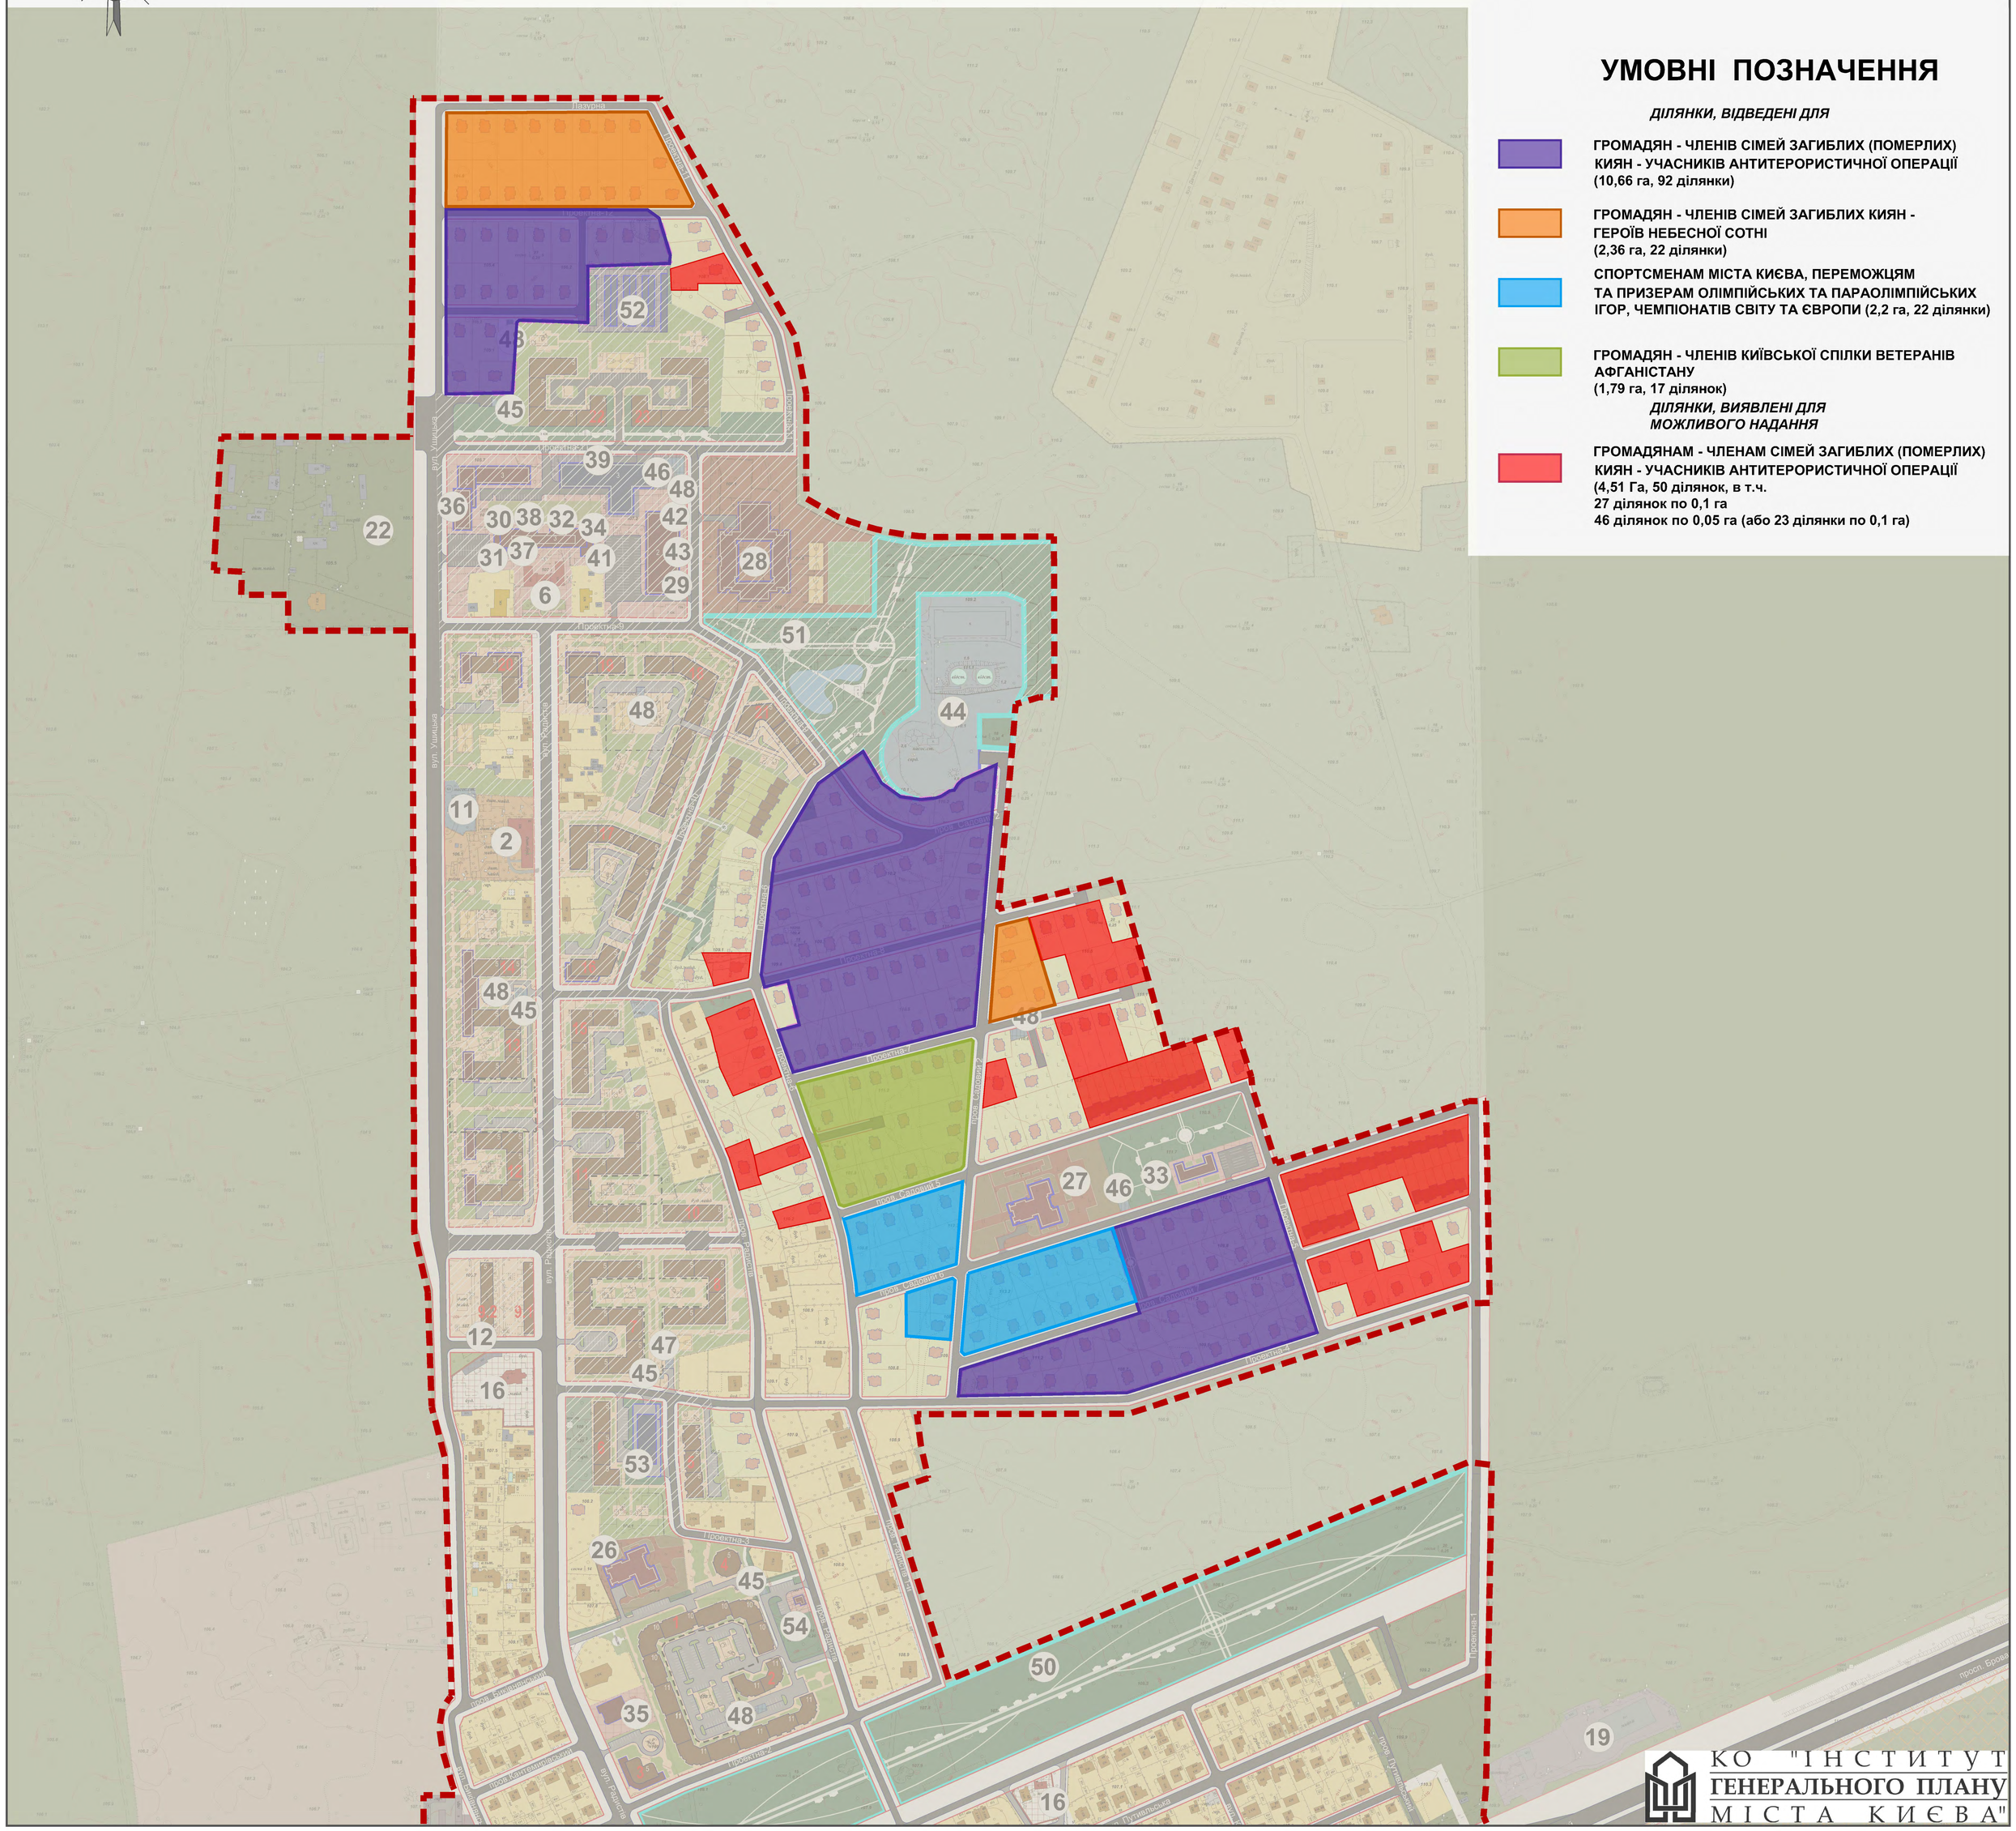

УМОВНІ ПОЗНАЧЕННЯ

ДІЛЯНКИ, ВІДВЕДЕНІ ДЛЯ

ГРОМАДЯН - ЧЛЕНІВ СІМЕЙ ЗАГИБЛИХ (ПОМЕРЛИХ) КИЯН - УЧАСНИКІВ АНТИТЕРОРИСТИЧНОЇ ОПЕРАЦІЇ (10,66 га, 92 ділянки)

ГРОМАДЯН - ЧЛЕНІВ СІМЕЙ ЗАГИБЛИХ КИЯН - ГЕРОЇВ НЕБЕСНОЇ СОТНІ (2,36 га, 22 ділянки)

СПОРТСМЕНАМ МІСТА КИЄВА, ПЕРЕМОЖЦЯМ ТА ПРИЗЕРАМ ОЛІМПІЙСЬКИХ ТА ПАРАОЛІМПІЙСЬКИХ ІГОР, ЧЕМПІОНАТІВ СВІТУ ТА ЄВРОПИ (2,2 га, 22 ділянки)

ГРОМАДЯН - ЧЛЕНІВ КИЇВСЬКОЇ СПІЛКИ ВЕТЕРАНІВ АФГАНІСТАНУ (1,79 га, 17 ділянок)

ДІЛЯНКИ, ВИЯВЛЕНІ ДЛЯ МОЖЛИВОГО НАДАННЯ

ГРОМАДЯНАМ - ЧЛЕНАМ СІМЕЙ ЗАГИБЛИХ (ПОМЕРЛИХ) КИЯН - УЧАСНИКІВ АНТИТЕРОРИСТИЧНОЇ ОПЕРАЦІЇ (4,51 Га, 50 ділянок, в т.ч.
27 ділянок по 0,1 га
46 ділянок по 0,05 га (або 23 ділянки по 0,1 га)