

Б. ГРАФІЧНІ МАТЕРІАЛИ




СХЕМА РОЗМІЩЕННЯ РАЙОНУ В
ПЛАНІ МІСТА




Умовні позначення



МЕЖА ДЕТАЛЬНОГО ПЛАНУ ТЕРИТОРІЇ
РАЙОНУ ОСОКОРКИ

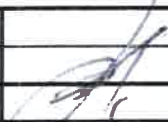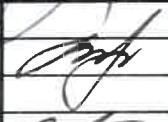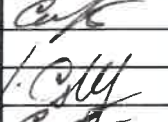			Г- 06325			
Дир. дп. ІКГП	Чекмарьов В.		ДЕТАЛЬНИЙ ПЛАН ТЕРИТОРІЇ РАЙОНУ ОСОКОРКИ			
Заст.дир.дп.іктп.	Желтовський В.					
ГАП	Курило О.І		СХЕМА РОЗМІЩЕННЯ РАЙОНУ В ПЛАНІ м. КИЄВА	Стадія	Аркуш	Аркушів
				ДПТ	1	6
Розробив	Плахотнік М.О.			БАТ "КИЇВПРОЕКТ" ДП Інститут "КИЇВГЕНПЛАН"		
Перевірів	Курило О.І					

ОПОРНИЙ ПЛАН
М 1:10000

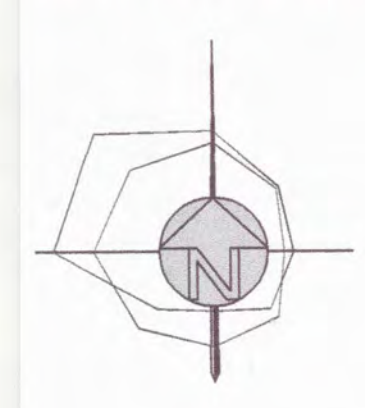

УМОВНІ ПОЗНАЧЕННЯ :

- МЕЖІ**
- МЕЖІ ПРОЕКТУ
 - ІСНУЮЧІ ЧЕРВОНІ ЛІНІЇ
 - ЧЕРВОНІ ЛІНІЇ, ЩО АНУЛЮЮТЬСЯ
 - ПРОЕКТНІ ЧЕРВОНІ ЛІНІЇ
- ТЕРИТОРІЇ**
- БАГАТОПОВЕРХОВА ЗАБУДОВА
 - ДАЧНА ЗАБУДОВА
 - ДИТЯЧИХ ДОШКІЛЬНИХ ЗАКЛАДІВ
 - ЗАГАЛЬНООСВІТНІХ ШКІЛ
 - ОБ'ЄКТІВ ІНЖЕНЕРНОГО ОБЛАДНАННЯ
 - АВТОМОБІЛЬНОГО ТРАНСПОРУ
 - ПРОЇЗДИ
 - ЗАРЕЗЕРВОВАНІ
 - РЕЗЕРВНІ
 - ВОДОЙМИ
 - ЛІНІЯ ПРИБЕРЕЖНОЇ ЗАХИСНОЇ СМУГИ
 - САНІТАРНО-ЗАХИСНА ЗОНА БОРТНИЦЬКОЇ СТАНЦІЇ АЕРАЦІЇ
 - ОХОРОННА ЗОНА ІНЖЕНЕРНИХ МЕРЕЖ ТА СПОРУД
 - ЗЕЛЕНІ НАСАДЖЕННЯ ЗАГАЛЬНОГО КОРИСТУВАННЯ
 - ІСНУЮЧІ ВУЛИЦІ І ДОРОГИ




ЕКСПЛІКАЦІЯ :

- 1 ІСНУЮЧІ БАГАТОПОВЕРХОВІ ЖИТЛОВІ БУДИНКИ
- 2 ІСНУЮЧІ ДИТЯЧІ ДОШКІЛЬНІ ЗАКЛАДИ
- 3 ІСНУЮЧІ ЗАГАЛЬНООСВІТНІ ШКОЛИ
- 4 ТОРГІВЕЛЬНИЙ ЦЕНТР "ПІРАМІДА"
- 5 ТОРГІВЕЛЬНО-РОЗВАЖАЛЬНИЙ ЦЕНТР "АЛАДІН"
- 6 ТОРГІВЕЛЬНИЙ ЦЕНТР "МЕТРО"
- 7 "ЕПІЦЕНТР"
- ПІДПРИЄМСТВ ТОРГІВЛІ, ГРОМАДСЬКОГО ХАРЧУВАННЯ ТА ПОБУТОВОГО ОБСЛУГОВУВАННЯ
- "МАКДОНАЛЬДС"
- ПРЕДСТАВНИЦТВ ФІРМ, ЦЕНТРІВ, ОРГАНІЗАЦІЙ
- КУЛЬТОВА СПОРУДА

			06235		
Дир. дп. ІКП	Чехмарьов В.		ДЕТАЛЬНИЙ ПЛАН ТЕРИТОРІЇ РАЙОНУ ОСОКОРКИ		
Заст. дир. дп. ІКП	Желтовський В.		ОПОРНИЙ ПЛАН	Стадія	Аркуш
ГАП	Курило О.І.			ДПТ	2
Розробив	Плахотнік М.О.		М 1: 10000	ВАТ "КІВПРОЕКТ" ДП Інститут "КІВГЕНПЛАН"	
Перевірив	Курило О.І.				

ЕСКІЗ ЗАБУДОВИ

М 1:5000

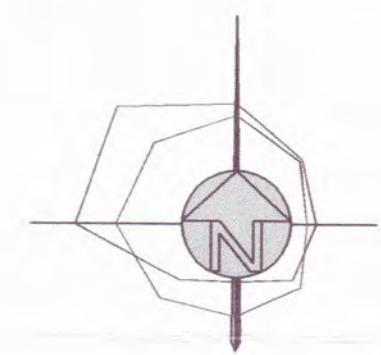

УМОВНІ ПОЗНАЧЕННЯ :

- ЧЕРВОНІ ЛІНІЇ
- 1 НУМЕРАЦІЯ МІКРОРАЙОНІВ
- ШТУЧНІ КАНАЛИ ТА ПРИРОДНІ ВОДОЙМИЩА
- ВУЛИЦІ, ДОРОГИ,ПРОЇЗДИ
- БАГАТОПОВЕРХОВІ ЖИТЛОВІ БУДИНКИ КАСКАДНОГО ТИПУ
- САДИБНА ЗАБУДОВА
- ДОШКІЛЬНІ НАВЧАЛЬНІ ЗАКЛАДИ
- ДИТЯЧИЙ САДОК ПОЧАТКОВА ШКОЛА
- ЗАГАЛЬНООСВІТНІ НАВЧАЛЬНІ ЗАКЛАДИ
- ІСНЮЮЧИЙ ЖИТЛОВИЙ ФОНД
- ПІДПР. ТА УСТАНОВИ ГРОМАДСЬКОГО ОБСЛУГОВ. (БУДОВАНІ,ОКРЕМОСТЯЧІ)
- ПІШОХІДНІ ЗОНИ
- ЗЕЛЕНІ НАСАДЖЕННЯ ЗАГАЛЬНОГО КОРИСТУВАННЯ
- ЛАНДШАФТНО-РЕКРЕАЦІЙНИЙ ПАРК
- КОМУНАЛЬНО-ПРОМИСЛОВА ТЕРИТОРІЯ
- ПРОМИСЛОВО-ВИРОБНИЧІ ТЕР. (ТЕХНОПАРКИ,ОФІСИ)
- ПРЕДСТАВНИЦТВ, КОМПАНІЙ,ФІРМ, ЦЕНТРІВ

ЕКСПЛІКАЦІЯ :

- 1 ПІДПРИЄМСТВО ПРОДОВОЛЬЧОЇ ТОРГІВЛІ
- 2 ПІДПРИЄМСТВО НЕПРОДОВОЛЬЧОЇ ТОРГІВЛІ
- 3 МАГАЗИН КУЛІНАРІЇ
- 4 ПІДПРИЄМСТВО ГРОМАДСЬКОГО ХАРЧУВАННЯ
- 5 ПІДПРИЄМСТВО ПОБУТОВОГО ОБСЛУГОВУВАННЯ
- 6 АПТЕКА
- 7 ПРИМІЩЕННЯ ДЛЯ КУЛЬТУРНО-МАСОВОЇ РОБОТИ
- 8 ПРИМІЩЕННЯ ДЛЯ ФІЗКУЛЬТУРНО - ОЗДОРОВЧИХ ЗАНЯТЬ
- 9 ЖЕО
- 10 ФІЛІЯ ВІДДІЛЕННЯ ОЩАДБАНКУ
- 11 ВІДДІЛЕННЯ ЗВ'ЯЗКУ
- 12 РОЗДАВАЛЬНИЙ ПУНКТ МОЛОЧНОЇ КУХНІ
- 13 ФІНАНСОВА УСТАНОВА
- 14 ГОТЕЛЬ
- 15 ТОРГОВЕЛЬНО-РОЗВАЖАЛЬНИЙ КОМПЛЕКС
- 16 ВІДКРИТІ СПОРТИВНІ МАЙДАНЧИКИ
- 17 ПРАЛЬНЯ САМООБСЛУГОВУВАННЯ
- 18 ХІМЧИСТКА САМООБСЛУГОВУВАННЯ
- 19 ВИСТАВКОВИЙ ЗАЛ
- 20 АМБУЛАТОРІЯ СІМЕЙНОГО ЛІКАРЯ (БУДОВАНА)
- 21 ГРОМАДСЬКА ВБИРАЛЬНЯ
- 22 ШКОЛА МИСТЕЦТВ
- 23 БІБЛІОТЕКА
- 24 ПОЛІКЛІНІКА ДЛЯ ДІТЕЙ ТА ДОРОСЛИХ
- 25 БУДИНОК ДИТЯЧОЇ ТВОРЧОСТІ
- 26 КІНОТЕАТР
- 27 БАСЕЙН КРИТИЙ
- 28 РИНОК
- 29 ПОШТАМТ
- 30 КУЛЬТОВА СПОРУДА
- 31 РОЗВАЖАЛЬНИЙ КОМПЛЕКС
- 32 СПОРТИВНІ ЗАЛИ
- 33 БАННИЙ КОМПЛЕКС
- 34 АДМІНІСТРАТИВНО - ДІЛОВИЙ ТА ОФІСНИЙ КОМПЛЕКС
- 35 ФАБРИКА-ХІМЧИСТКА
- 36 ФАБРИКА-ПРАЛЬНЯ
- 37 БАГАТОПРОФІЛЬНИЙ ЛІКАРНЯНИЙ КОМПЛЕКС
- 38 ТРОЛЕЙБУСНО-АВТОБУСНИЙ ПАРК
- 39 ПОЖЕЖНЕ ДЕПО
- 40 БАГАТОПОВЕРХОВІ ПАРКІНГ
- 41 ЕЛЕКТРО ПІДСТАНЦІЯ 110/10 Кв

Дир. деп. 10771 Чечуров В.		06235	
Висл. деп. деп. 10771 Желіковський В.		ДЕТАЛЬНИЙ ПЛАН ТЕРИТОРІЇ РАЙОНУ ОСОКОРНИ	
ГП	Куренко О.І.	Ескіз забудови	Станція Архив Архив
Розробив	Пилипенко М.О.	ДПТ	3 6
Перевірив	Куренко О.І.	М.5000	ВАТ "ЖИВПРОЕКТ" ДП Інститут "ЖИВПРОЕКТ"





УМОВНІ ПОЗНАЧЕННЯ :

- АДМІНІСТРАТИВНА МЕЖА МІСТА
- ЧЕРВОНІ ЛІНІЇ
- НУМЕРАЦІЯ МІКРОРАЙОНІВ
- ШТУЧНІ КАНАЛИ ТА ПРИРОДНІ ВОДОЙМИЩА
- ВУЛИЦІ, ДОРОГИ, ПРОЇЗДИ
- БАГАТОПОВЕРХОВІ ЖИТЛОВІ БУДИНКИ КАСКАДНОГО ТИПУ
- САДИБНА ЗАБУДОВА
- ДОШКІЛЬНІ НАВЧАЛЬНІ ЗАКЛАДИ
- ДИТЯЧИЙ САДОК ПОЧАТКОВА ШКОЛА
- ЗАГАЛЬНООСВІТНІ НАВЧАЛЬНІ ЗАКЛАДИ
- ІСНУЮЧИЙ ЖИТЛОВИЙ ФОНД
- ПІДПР. ТА УСТАНОВИ ГРОМАДСЬКОГО ОБСЛУГОВ. (ВБУДОВАНІ, ОКРЕМОСТОЯЧІ)
- ПІШОХІДНІ ЗОНИ
- ЗЕЛЕНІ НАСАДЖЕННЯ ЗАГАЛЬНОГО КОРИСТУВАННЯ
- ЛАНДШАФТНО-РЕКРЕАЦІЙНИЙ ПАРК
- КОМУНАЛЬНО-ПРОМИСЛОВА ТЕРИТОРІЯ
- ПРОМИСЛОВО-ВИРОБНИЧІ ТЕР. (ТЕХНОПАРКИ, ОФІСИ)
- ПРЕДСТАВНИЦТВ, КОМПАНІЙ, ФІРМ, ЦЕНТРІВ

		06235		
Дир. деп. КПТ		Чемарьов В.		
Заст. дир. деп. КПТ		Желтовський В.		
		ДЕТАЛЬНИЙ ПЛАН ТЕРИТОРІЇ РАЙОНУ ОСОКОРКИ		
ГАП	Курило О.І.	ПРОЕКТНИЙ ПЛАН ОСОКОРКИ-ЦЕНТРАЛЬНИЙ (МІКРОРАЙОН 1,2,2а)		
Розробив	Павлюк М.О.	Стадія	Архус	Архусів
Перевірив	Курило О.І.	ДПТ	4	6
		ВАТ "КИЇВПРОЕКТ" ДП Інститут "КИЇВГЕНПЛАН"		
М 1:2000				

ОСОКОРКИ.

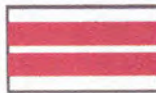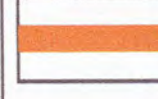


ІСНУЮЧИЙ СТАН	ПЕРША ЧЕРГА	РОЗРАХУНКОВИЙ СТРОК	ПЕРСПЕКТИВА
			

- МАГІСТРАЛЬНІ ВУЛИЦІ
- ЗАГАЛЬНОМІСЬКОГО ЗНАЧЕННЯ БЕЗПЕРЕРВНОГО РУХУ
- ЗАГАЛЬНОМІСЬКОГО ЗНАЧЕННЯ РЕГУЛЬОВАНОГО РУХУ
- РАЙОННОГО ЗНАЧЕННЯ
- ЖИТЛОВІ ВУЛИЦІ
- ТРАНСПОРТНІ РОЗВ'ЯЗКИ В РІЗНИХ РІВНЯХ

		Г-06235		
Гол. арх.		ДЕТАЛЬНИЙ ПЛАН ТЕРИТОРІЇ РАЙОНУ ОСОКОРКИ		
Директор ІКП	Чекмаров			
Голов. інж.				
Заст. директора ІКП	Желтовський			
Заст. директора ІКП				
ГАП	Курило	стадія	аркуш	аркушів
Нач.від.тр-ту	Марков	ДПТ	T-05	6
Перевірила	Духіна	СХЕМА ВУЛИЧНО-ДОРОЖНЬОЇ МЕРЕЖИ М 1:10 000		БАТ "КІЇВПРОЕКТ" Інститут "КІЇВГЕНПЛАН"
Зрозумів	Заречнев			

СХЕМА МЕРЕЖІ ПАСАЖИРСЬКОГО ТРАНСПОРТУ РАЙОНУ ОСОКОРКИ

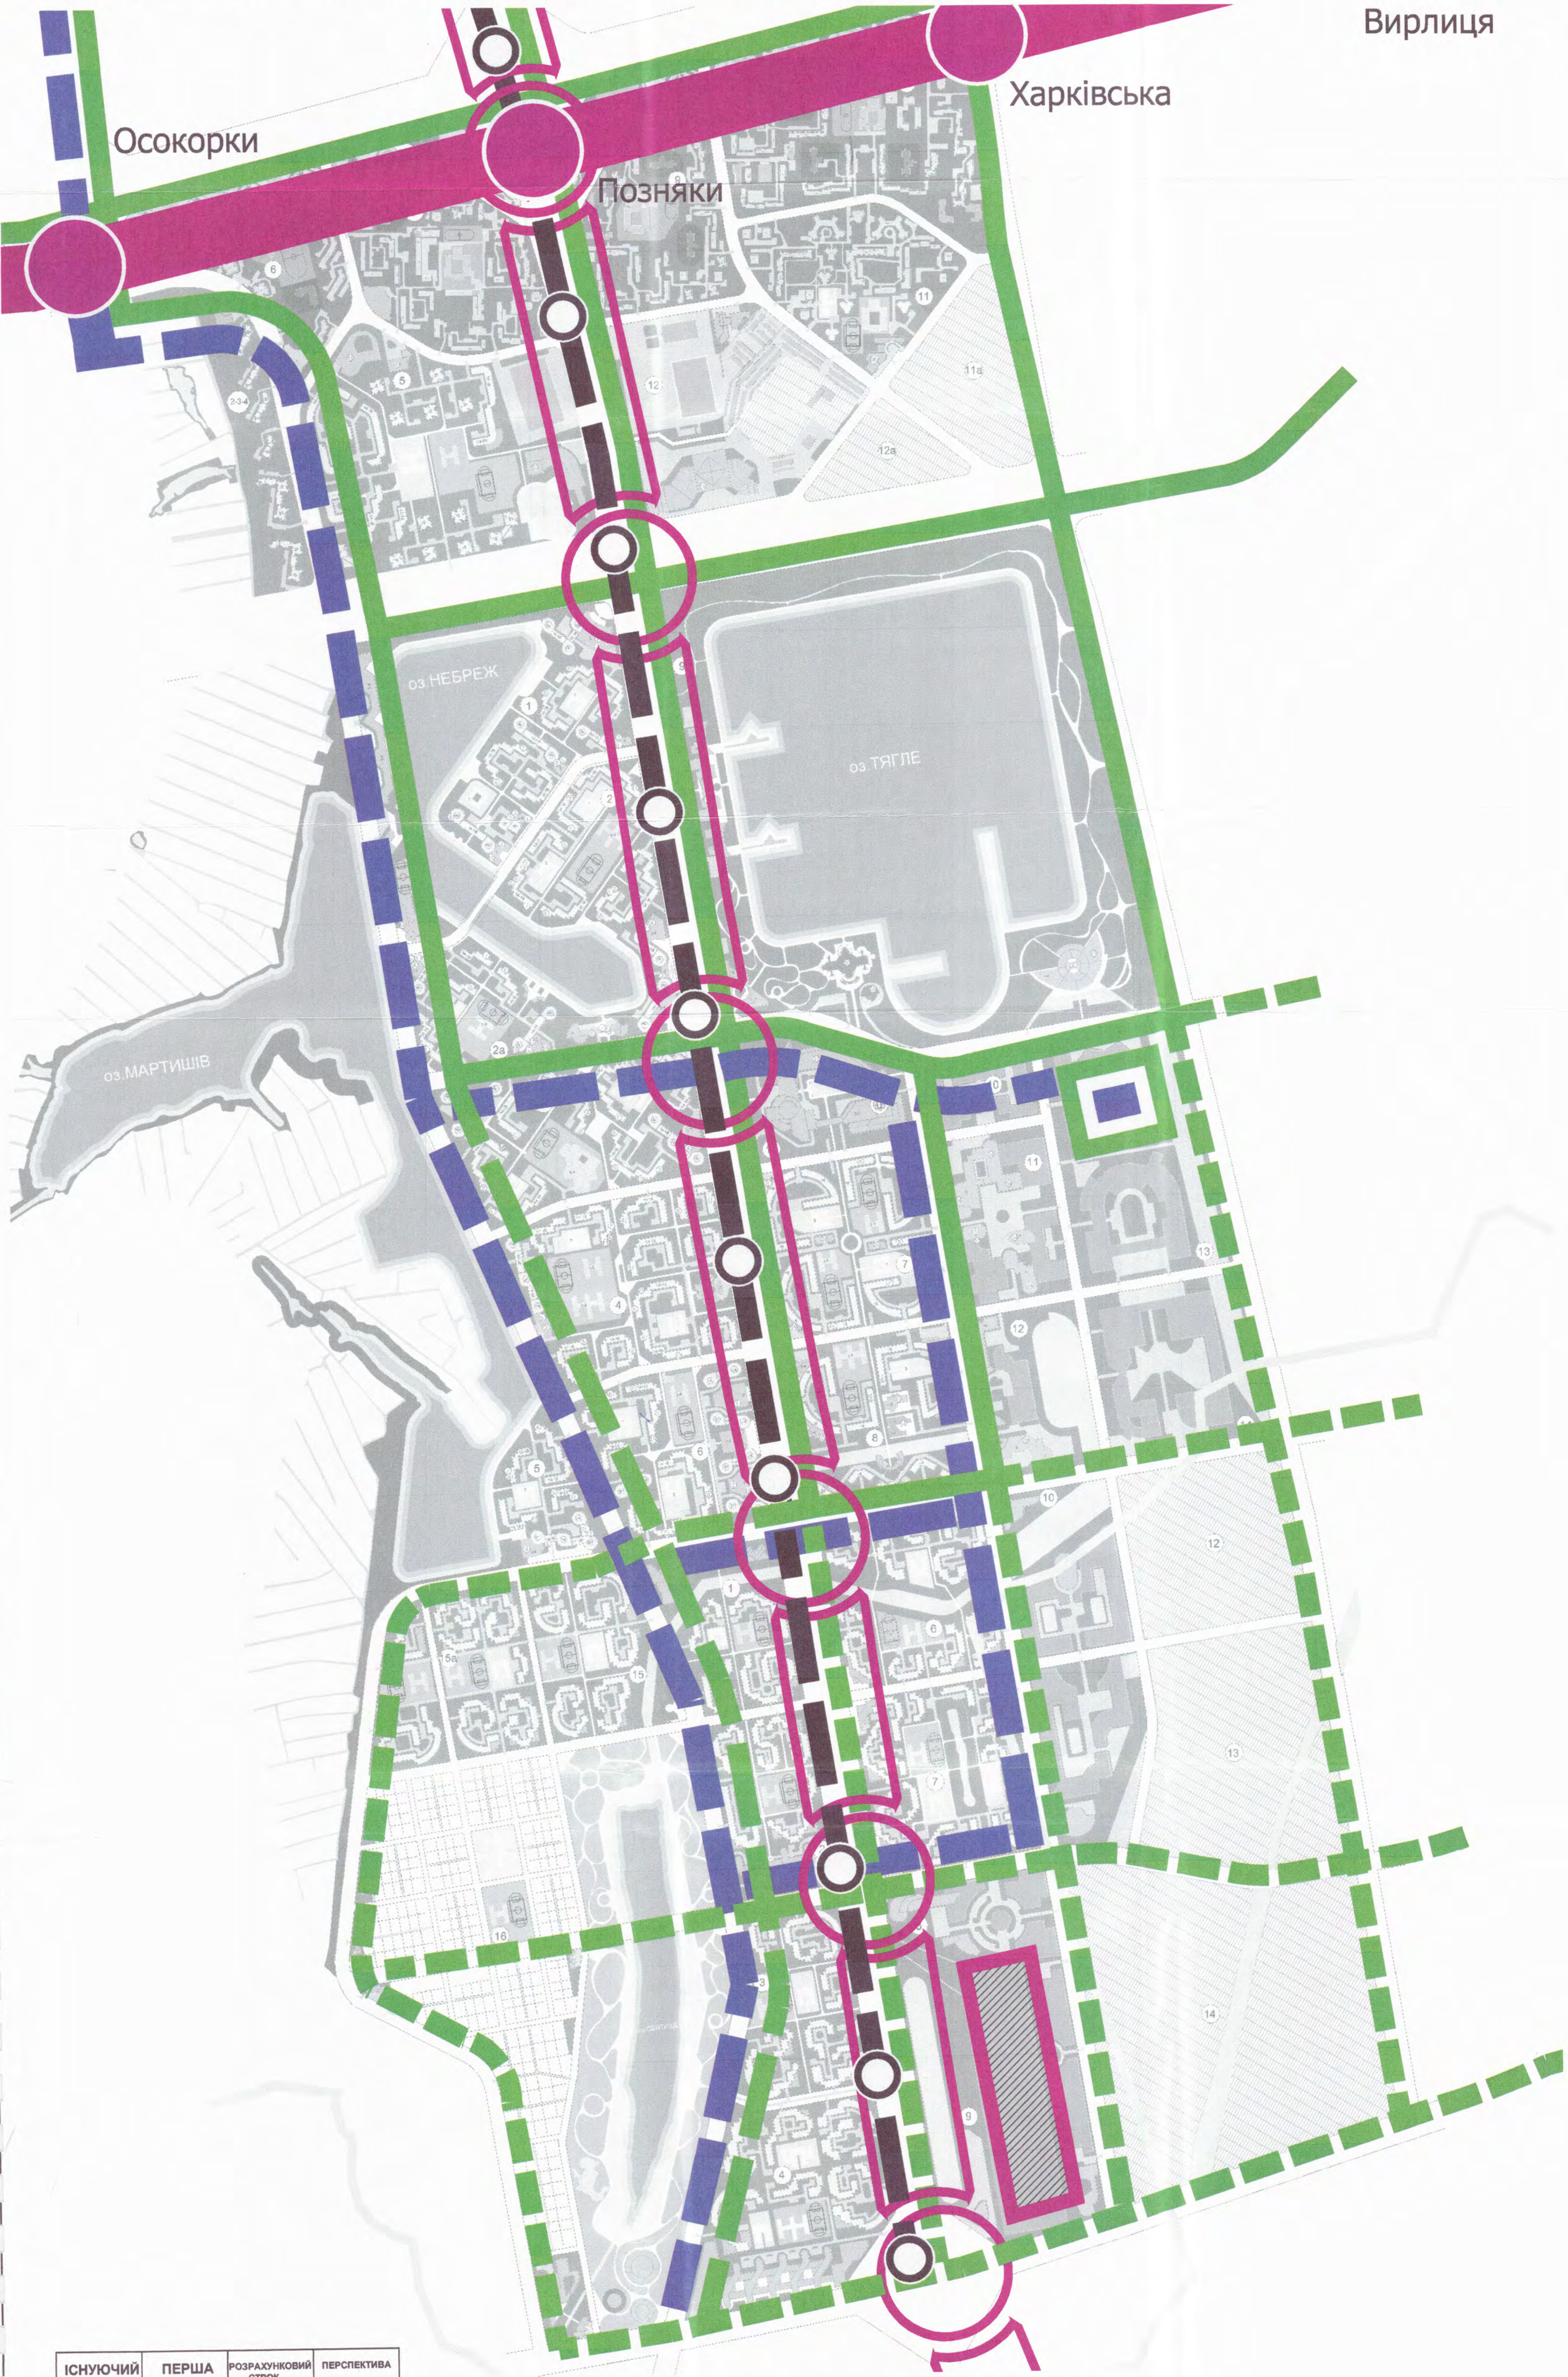


ІСНУЮЧИЙ СТАН	ПЕРША ЧЕРГА	РОЗРАХУНКОВИЙ СТРОК	ПЕРСПЕКТИВА

ЗАГАЛЬНИЙ ВИГЛЯД МІКРОРАЙОНІВ №1,2,2а




РОЗГОРТКА 3 ОЗЕРА НЕБРЕЖ

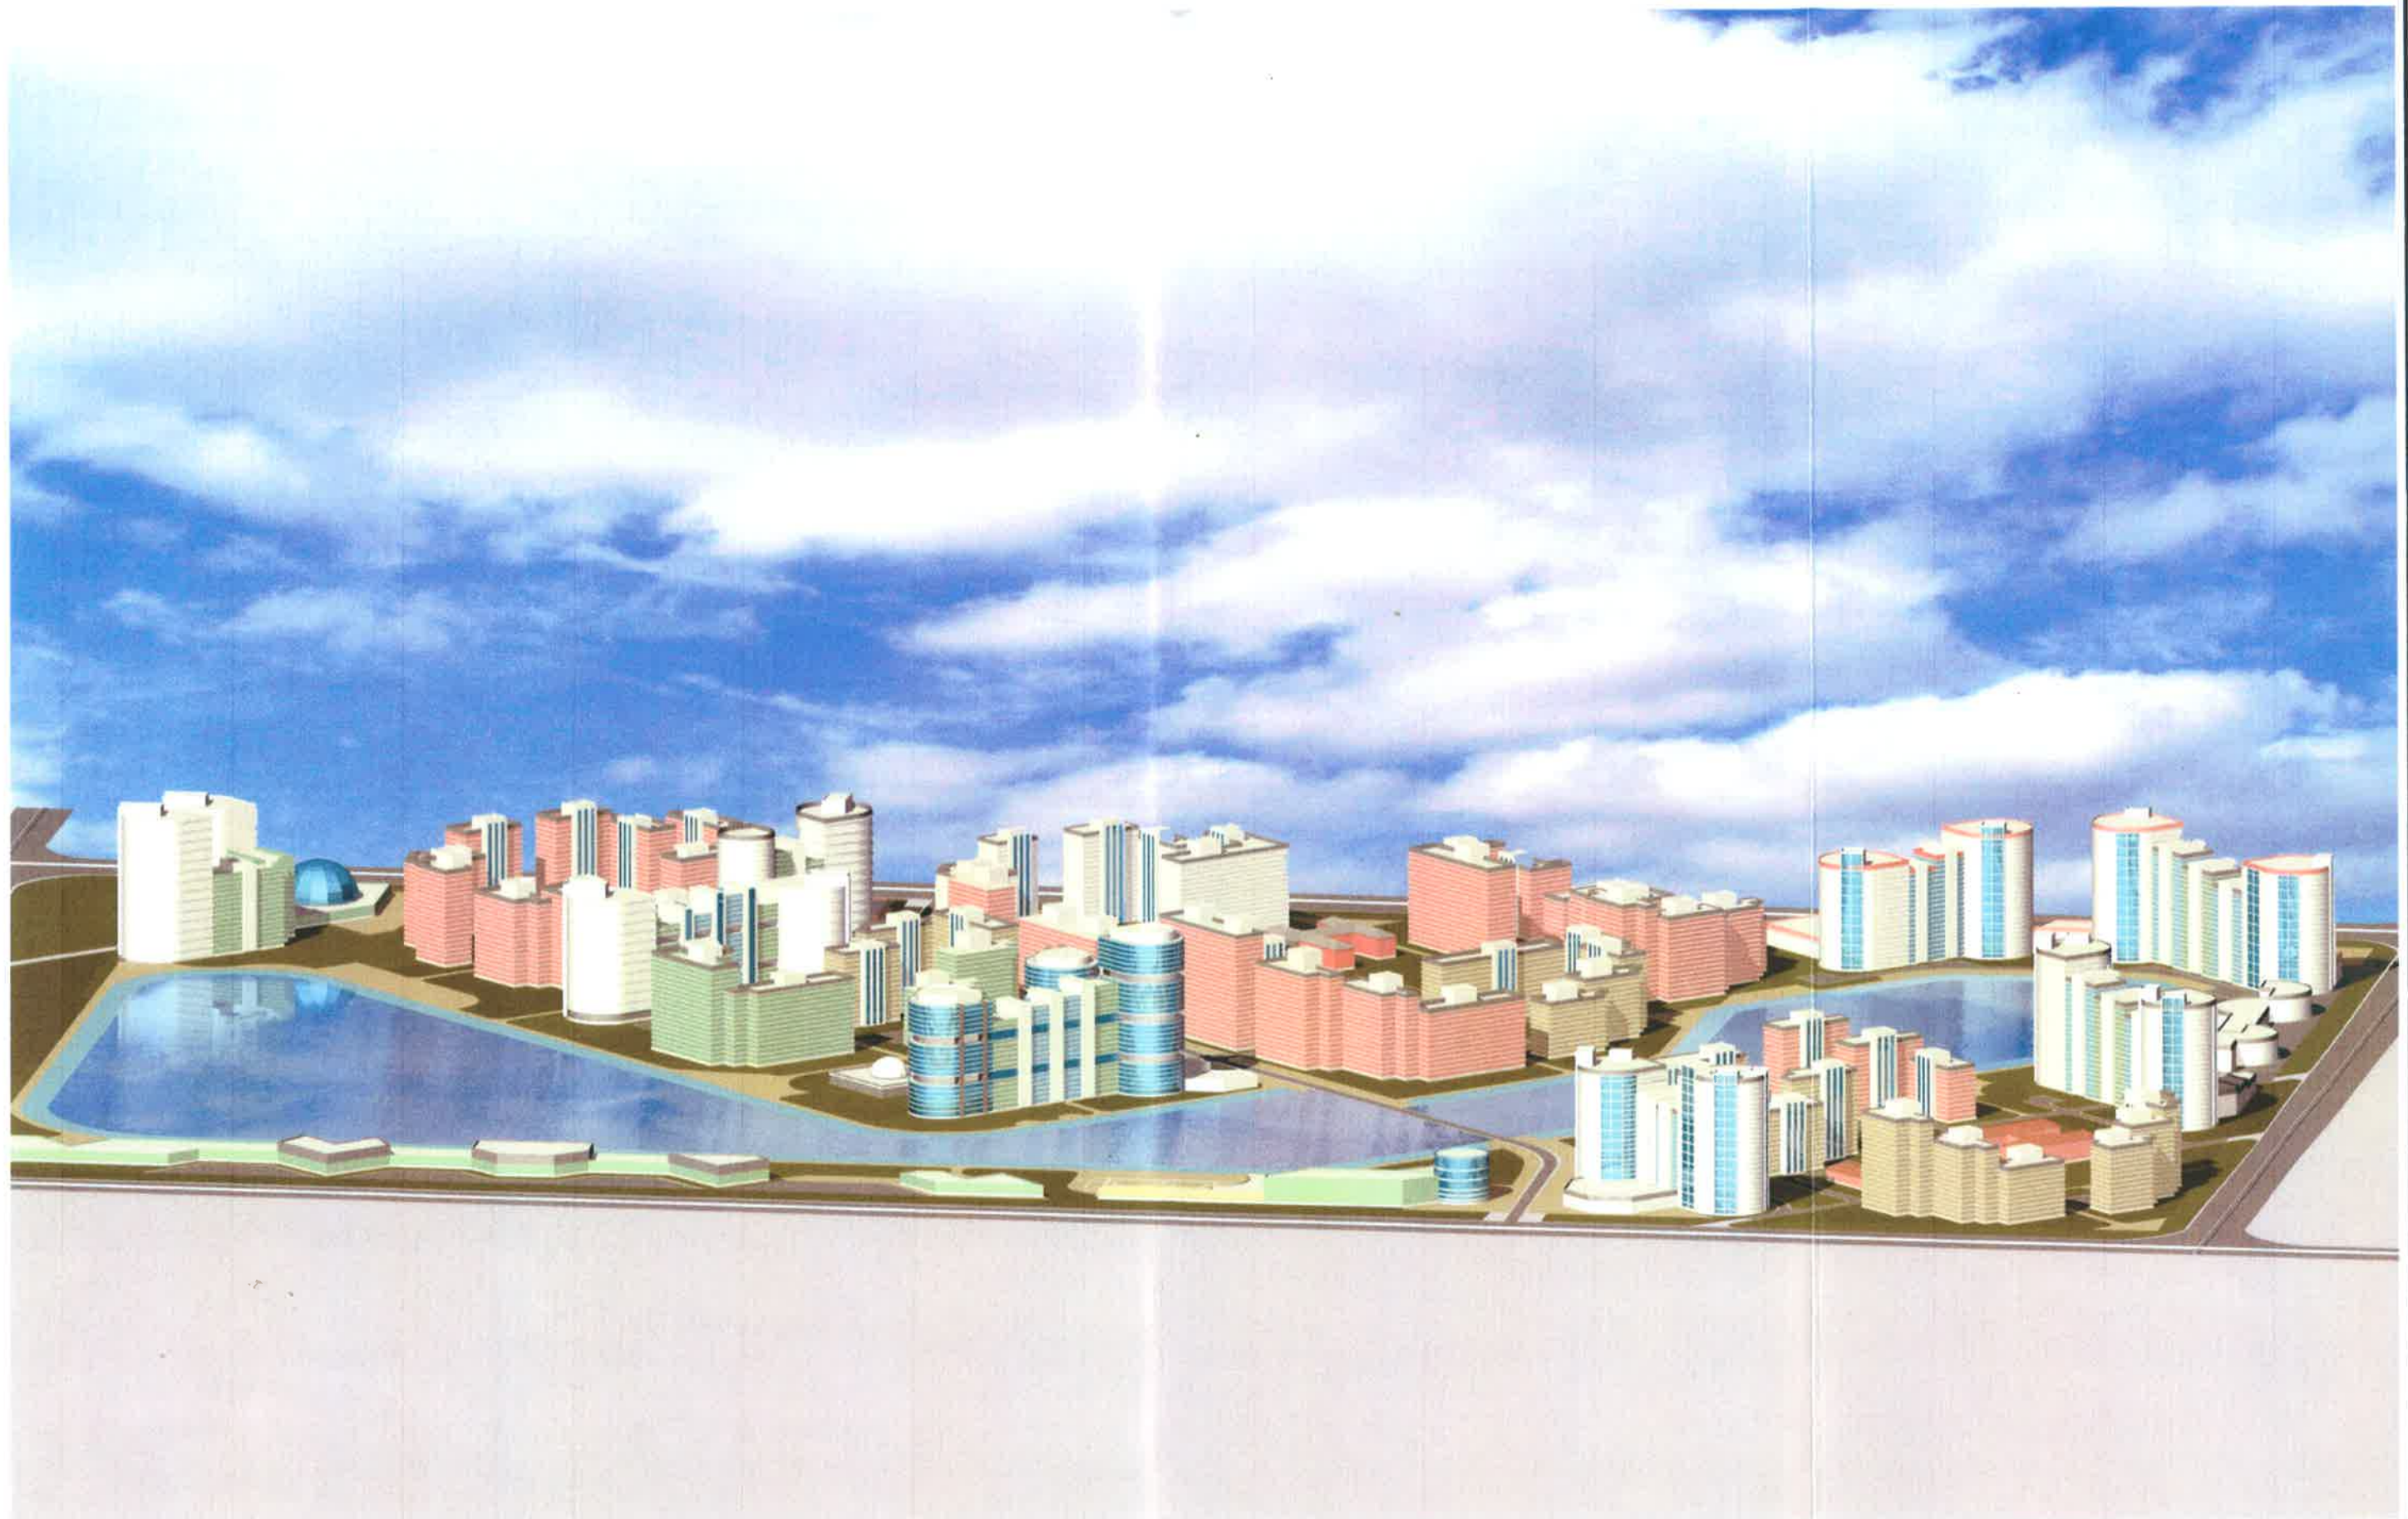


КОМПЬЮТЕРНА МОДЕЛЬ

ФРАГМЕНТ МІКРОРАЙОНУ

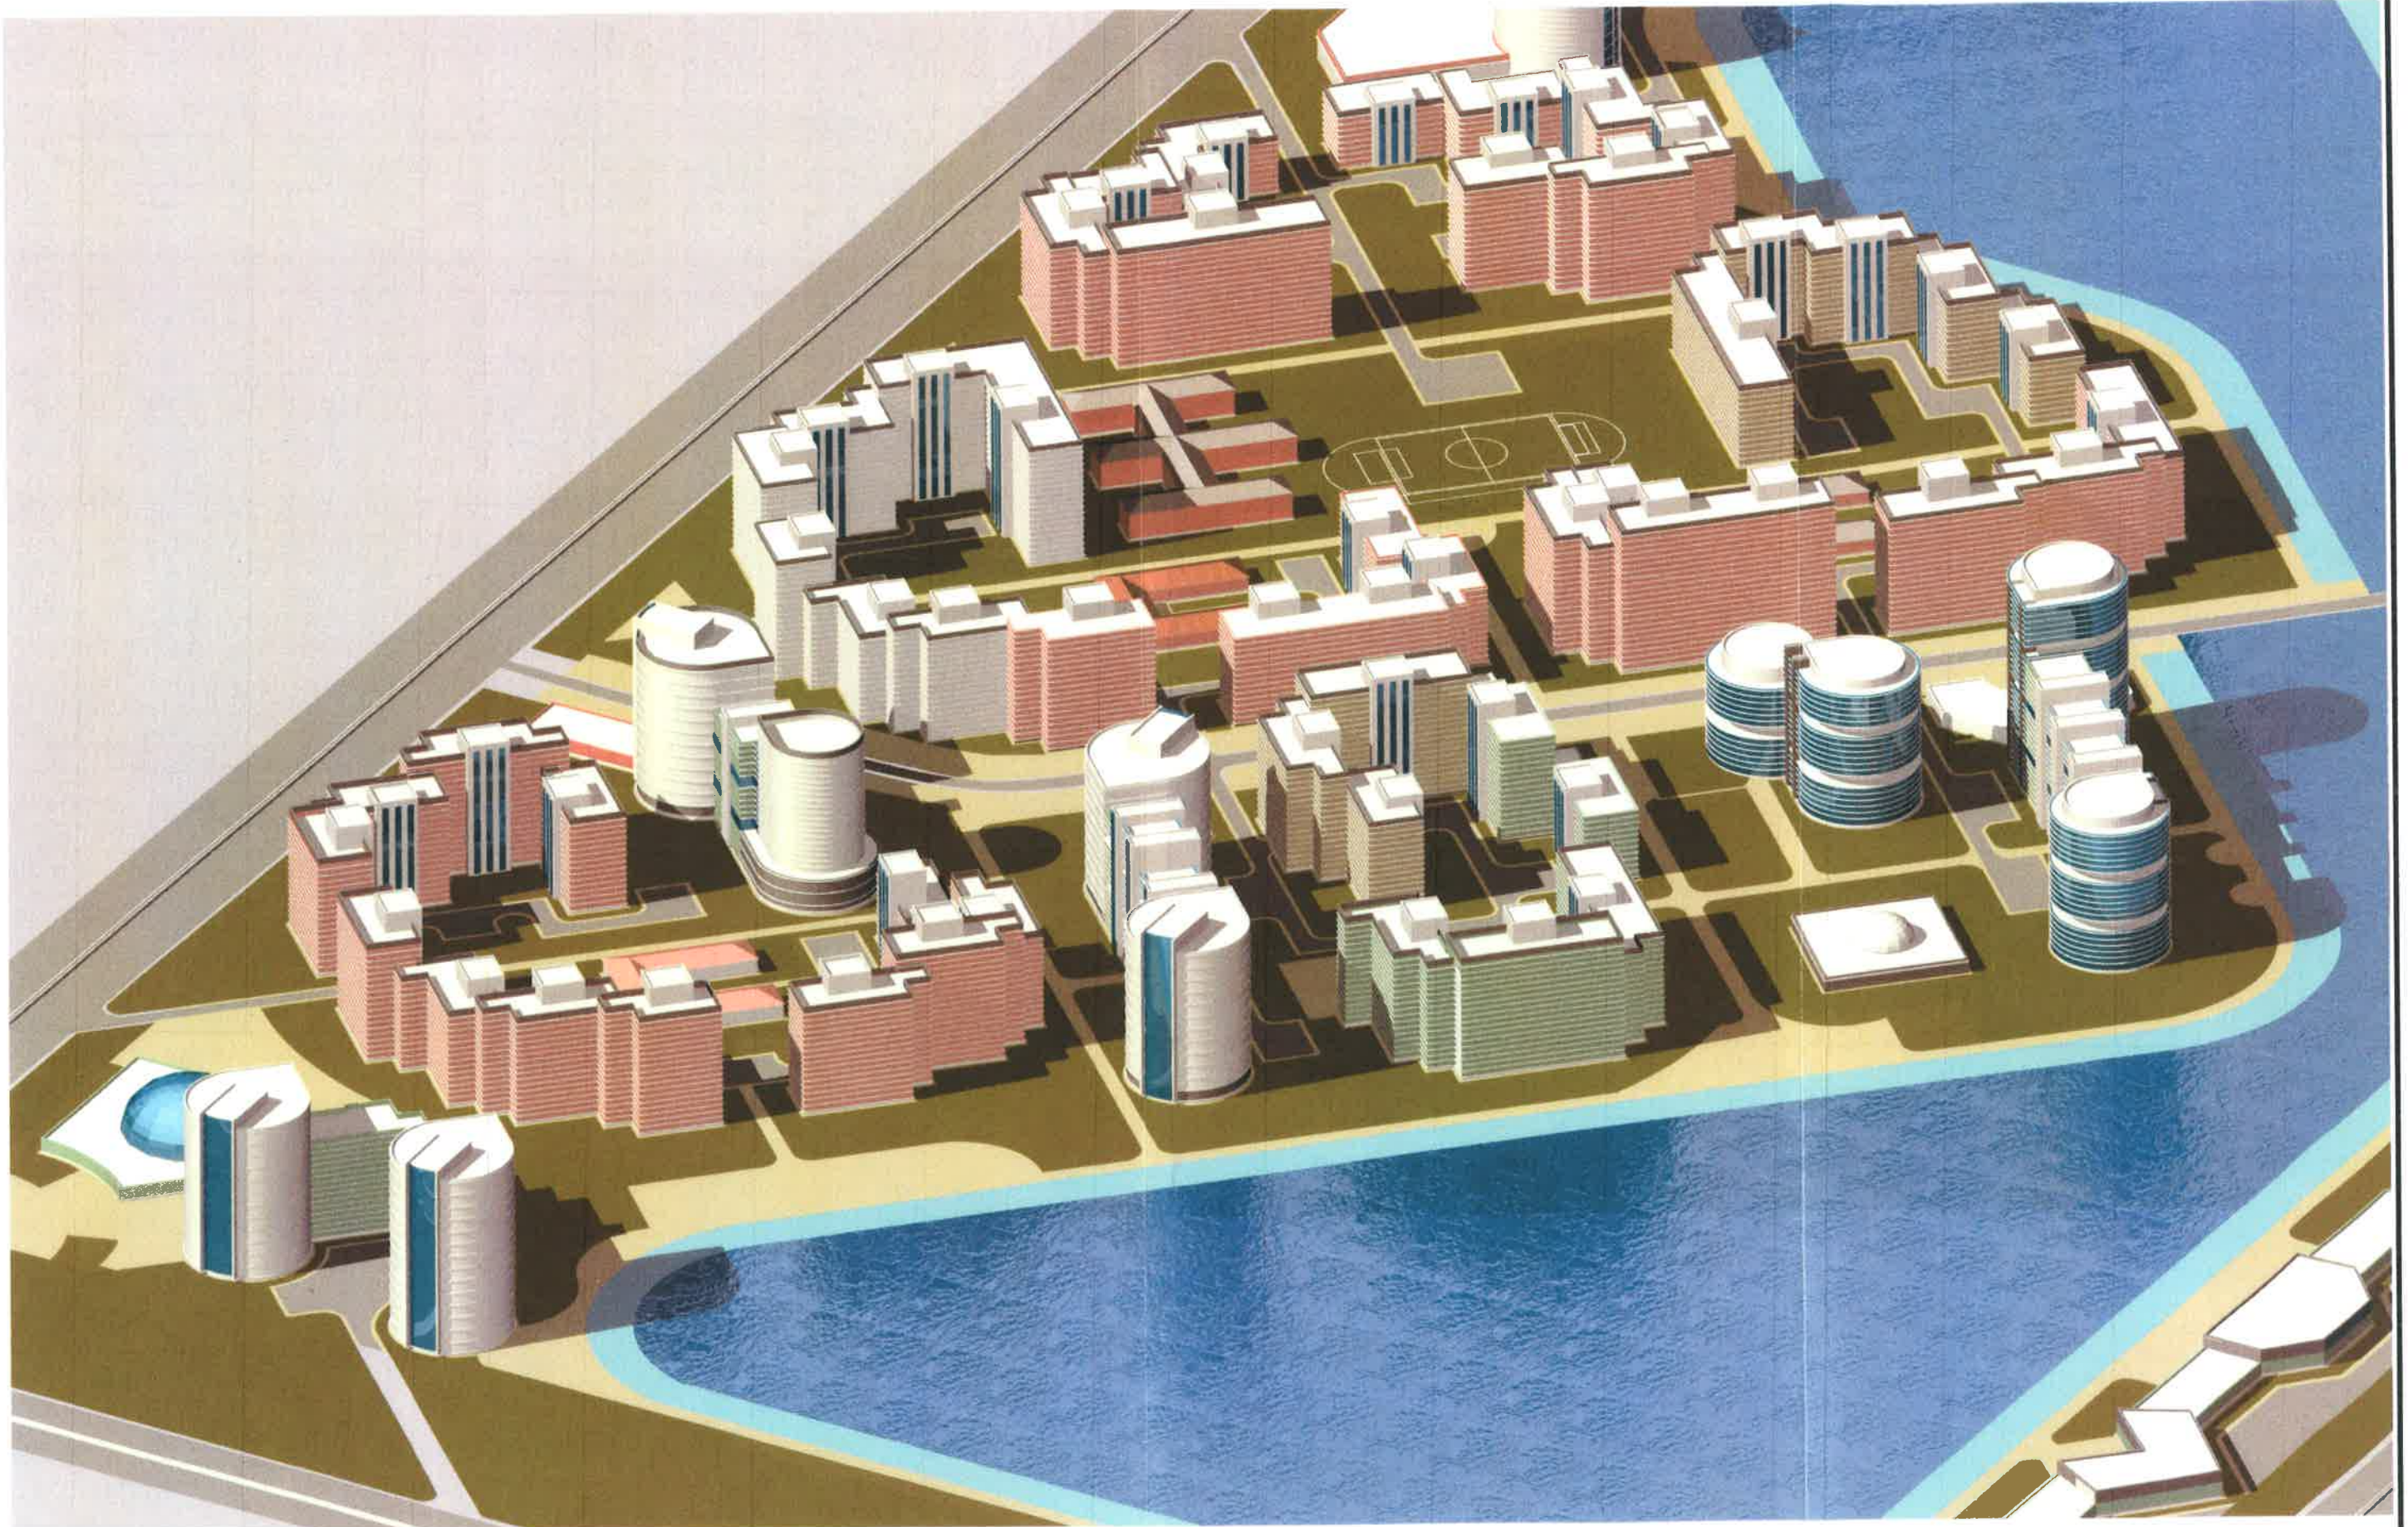

КОМП'ЮТЕРНА МОДЕЛЬ

ФРАГМЕНТ МІКРОРАЙОНУ

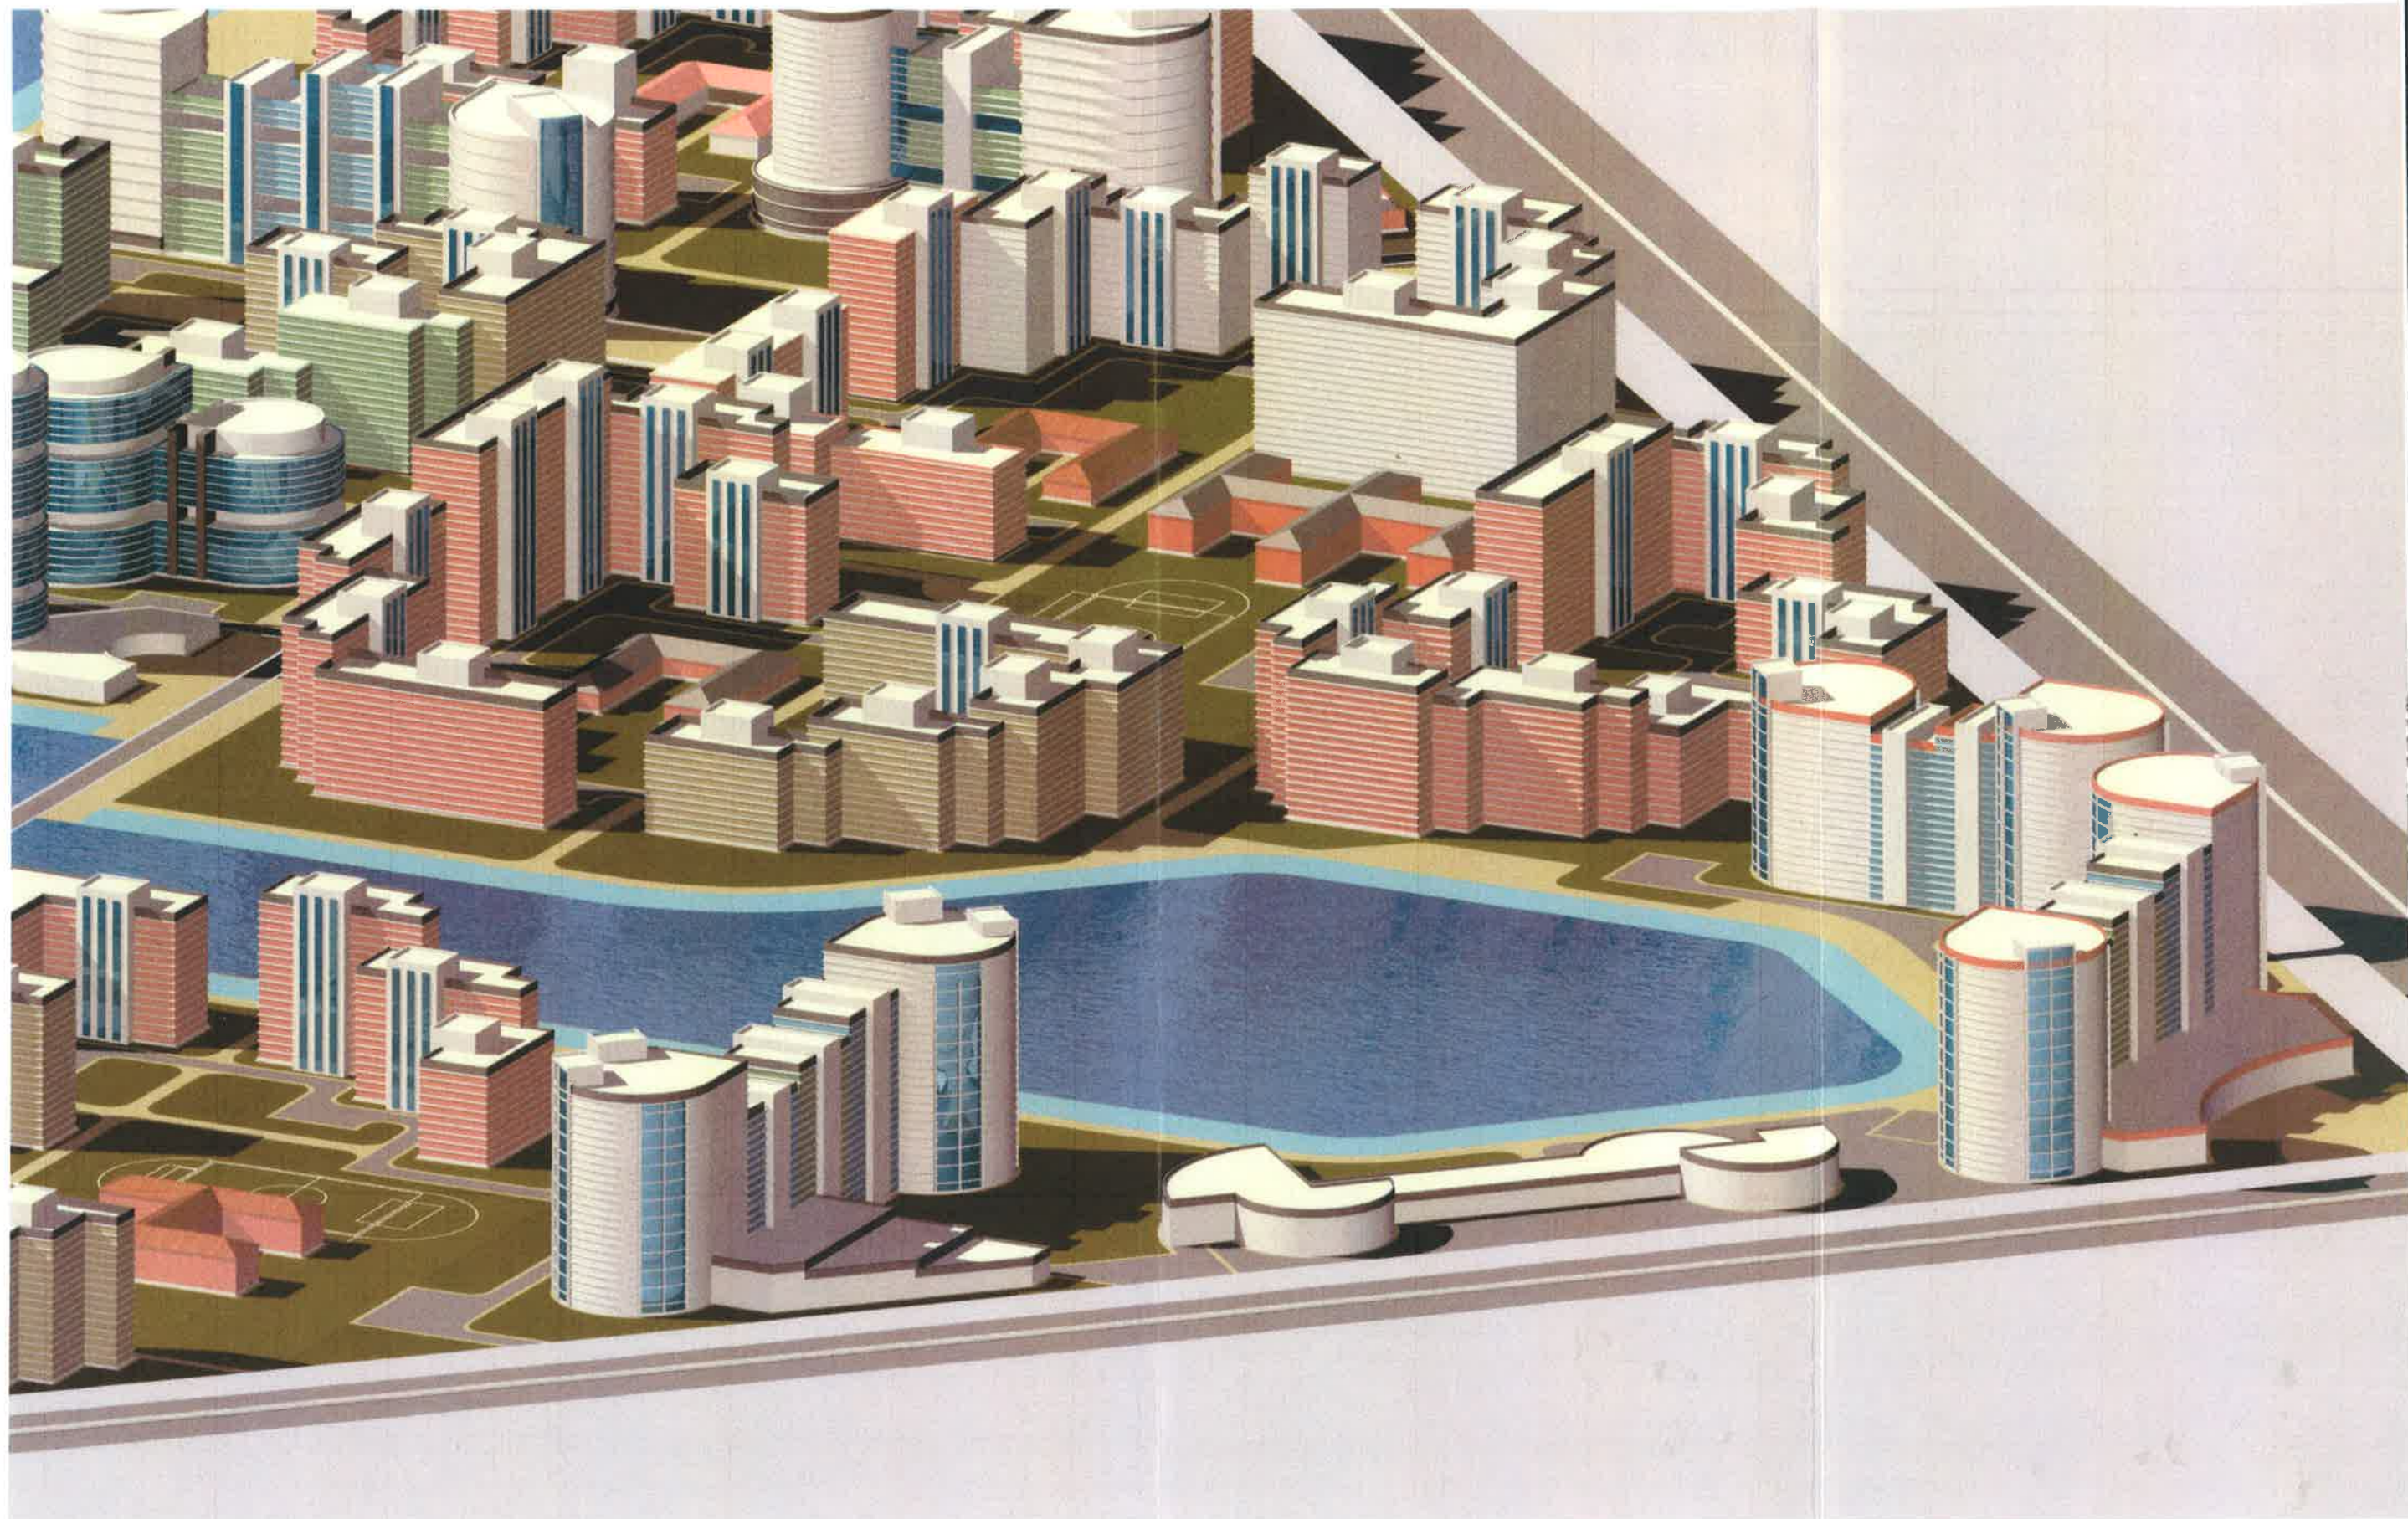

КОМП'ЮТЕРНА МОДЕЛЬ