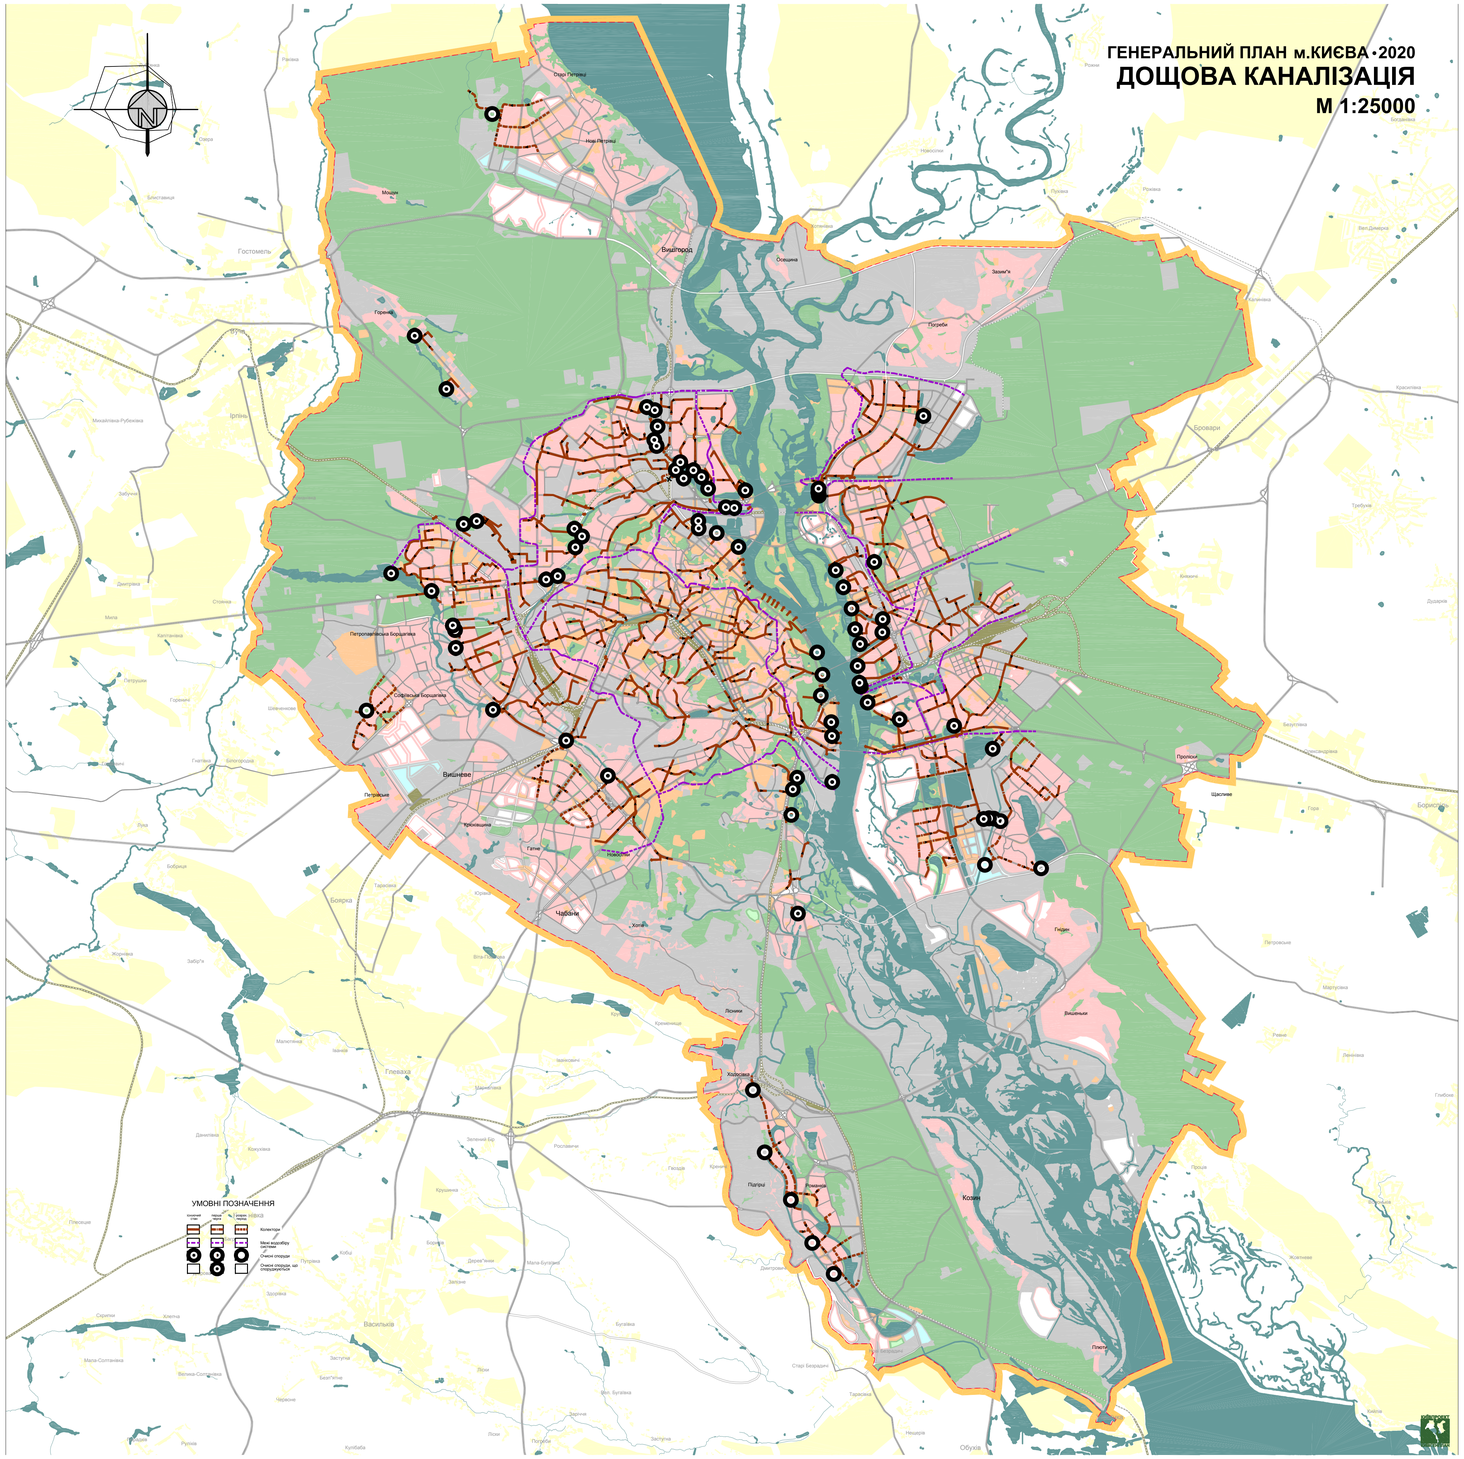
ГЕНЕРАЛЬНИЙ ПЛАН м.КИЄВА-2020
ДОЩОВА КАНАЛІЗАЦІЯ
М 1:25000
УМОВНІ ПОЗНАЧЕННЯ
Колектори
Мережі водовідбору системи
Очисні споруди
Очисні споруди, що очищаються