ФРАГМЕНТ ПРОЕКТУ ГЕНЕРАЛЬНОГО ПЛАНУ МІСТА

ЖИТЛОВА ТЕРИТОРІЯ:

- САДИБНА ЗАБУДОВА
- СЕРЕДНЬО- ТА МАЛОПОВЕРХОВА ЗАБУДОВА (ДО 9 ПОВ.)
- ЗМІШАНА СЕРЕДНЬО- ТА БАГАТОПОВЕРХОВА ЗАБУДОВА
- БАГАТОПОВЕРХОВА ЗАБУДОВА (9 І БІЛЬШЕ ПОВ.)
- ЖИТЛОВО-ГРОМАДСЬКА ЗАБУДОВА

ТЕРИТОРІЯ ГРОМАДСЬКОЇ ЗАБУДОВИ

ВИРОБНИЧА ТЕРИТОРІЯ:

- ВИРОБНИЧО-ГРОМАДСЬКА
- ПРОМИСЛОВА ТА НАУКОВО-ВИРОБНИЧА
- КОМУНАЛЬНО-СКЛАДСЬКА ТА ІНЖЕНЕРНОГО ОБЛАДНАННЯ
- СІЛЬСЬКОГОСПОДАРСЬКОГО ВИРОБНИЦТВА

ТЕРИТОРІЯ ЗЕЛЕНИХ НАСАДЖЕНЬ ТА РЕКРЕАЦІЙНИХ ЗАКЛАДІВ:

- ЗЕЛЕНІ НАСАДЖЕННЯ ЗАГАЛЬНОГО КОРИСТУВАННЯ
- ЗЕЛЕНІ НАСАДЖЕННЯ СПЕЦІАЛЬНОГО ПРИЗНАЧЕННЯ (ЗАХИСНІ ЗЕЛЕНІ НАСАДЖЕННЯ)
- ЛІСИ ТА ЛІСОПАРКИ
- ЛУГИ ТА ЛУГОПАРКИ
- САДОВО-ДАЧНА ЗАБУДОВА
- САДІВНИЦТВО
- КУРОРТНІ ТА РЕКРЕАЦІЙНО-ОЗДОРОВЧІ ОЗЕЛЕНЕНІ ТЕРИТОРІЇ

ТЕРИТОРІЯ ТРАНСПОРТНОЇ ІНФРАСТРУКТУРИ ТА ОБ'ЄКТІВ ЗОВНІШНЬОГО ТРАНСПОРТУ:

- ЕЛЕКТРОТРАНСПОРТ ТА МЕТРОПОЛІТЕН
- ВОДНИЙ ТРАНСПОРТ
- ЗАЛІЗНИЧНИЙ ТРАНСПОРТ
- ПОВІТРЯНИЙ ТРАНСПОРТ

ВУЛИЦІ ТА ДОРОГИ:

- ЗАГАЛЬНОМІСЬКОГО ЗНАЧЕННЯ
- РАЙОННОГО ЗНАЧЕННЯ
- ЖИТЛОВІ
- ТУНЕЛІ

ІНШЕ :

- КЛАДОВИЩА, КРЕМАТОРІЇ
- ТЕРИТОРІЇ СПЕЦІАЛЬНОГО ПРИЗНАЧЕННЯ
- ОХОРОННА ЗОНА МАГІСТРАЛЬНИХ ГАЗОПРОВОДІВ
- ВОДНІ ПОВЕРХНІ

МЕЖІ:

- МУЗЕЮ НАРОДНОЇ АРХІТЕКТУРИ ТА ПОБУТУ НАЦІОНАЛЬНО АКАДЕМІЇ НАУК УКРАЇНИ
- ІСТОРИКО-КУЛЬТУРНИХ ТА МЕМОРІАЛЬНИХ ЗАПОВІДНИКІВ
- МІСТА КИЄВА
- МЕЖІ ДЕТАЛЬНОГО ПЛАНУ

ДЕТАЛЬНИЙ ПЛАН ТЕРИТОРІЇ В МЕЖАХ ПОВІТРОФЛОТСЬКОГО ПРОСПЕКТУ, ВУЛИЦЬ СОЛОМ'ЯНСЬКОЇ, МЕХАНІЗАТОРІВ, КУДРЯШОВА ТА ЗАЛІЗНИЧНИХ КОЛІЙ В СОЛОМ'ЯНСЬКОМУ РАЙОНІ М. КИЄВА

ПЛАН ІСНУЮЧОГО ВИКОРИСТАННЯ ТЕРИТОРІЇ

ЕКСПЛІКАЦІЯ:

1 - Адміністративні установи

101 ВАТ "Український головний проектно-розвідувальний та науково-дослідний інститут з меліоративного і водогосподарського будівництва"
102 УДКПВНДО "УкрНДІагропроект"
103 Антимонопольний комітет України
104 Український державний інститут підвищення кваліфікації працівників водного господарства
105 Міністерство екології та природних ресурсів
106 ДП "Науково-дослідний та конструкторсько-технологічний інститут міського господарства"
107 Київський державний художньо-виробничий комбінат
108 ДП Науково-дослідний та конструкторсько-технологічний інститут міського господарства" (ДП "НДКТІ")
109 ПрАТ "Діпрозв`язок"
110 Посольство Російської Федерації в Україні
111 Міністерство промислової політики України
112 ДП "Київський науково-дослідний інститут гідроприладів"
113 БЦ "Інкристар"
114 Гаражний кооператив "Попелюшка"- обслуговуючий центр
115 Дочірнє підприємство "Трансфорвардінг плюс"
116 «Нова пошта» відділення № 55
117 Солом'янська лазня
118 ВАТ "Завод "Ленінська кузня"
119 Дільничий пункт міліції Солом`янського району
120 Залізнодорожне відділення "Проминвестбанку"
121 Управління соціального захисту населення Солом'янської РДА
122 Готель Заводу цивільної авіації № 410
123 Готель "Затишок"
124 Банк "Кредит Дніпро"
125 ЗАТ "Інтертранс"
126 Головний залізничний вокзал станції "Київ-"Пасажирський"
127 Надземний перехід з Центрального до Південного залізничного вокзал
128 Південний залізничний вокзал станції Київ-Пасажирський
129 Приміський залізничний вокзал станції Київ-Пасажирський
130 Наземний вестибюль станції метро "Вокзальна"
131 Державне підприємство спецзв'язку (ДПСЗ)
132 «Укрпошта», Дирекція оброблення та перевезення пошти
133 ЗАТ "Міжнародний економічний комітет"
134 ДП «Преса»
135 ВАТ «Ремточмеханіка»
136 ТОВ «Рент-Альянс»
137 ПАТ «Укртелеком»
138 Відділення поштового зв'язку Київ-35
139 Бібліотека ім. В. Чкалова

2 - Учбові заклади та дитячі установи

201 Національна академія внутрішніх справ України
202 Державний університет телекомунікацій (ДУТ)
203 Державний економіко-технологічний університет транспорту
204 Державний економіко-технологічний університет транспорту (корпус № 4)
205 Навчально-науковий інститут права та психології Київської національної академії внутрішніх справ
206 Київський коледж будівництва, архітектури та дизайну
207 Київський коледж транспортної інфраструктури
208 Київське вище професійне училище залізничного транспорту ім. В. І. Кудряшова
209 Фінансово-правовий ліцей
210 Київський професійний ліцей будівництва і фітодизайну
211 Спеціалізована школа № 7 ім. М. Т. Рильського
212 Середня загальноосвітня школа №115
213 Середня загальноосвітня школа №221
214 Дошкільний навчальний заклад № 223
215 Дошкільний навчальний заклад №712
216 Дошкільний навчальний заклад №624
217 Мала повітряна академія. Дитяча школа розвитку
218 Навчально-виховний комплекс допрофесійної підготовки та технічної творчості молоді

3 - Установи здоров`я

301 Державний заклад "Дорожня клінічна лікарня №2 ст. Південно-Західної залізниці"
302 Поліклініка. (Державний заклад "Дорожня клінічна лікарня №2 ст. Південно-Західної залізниці")
303 Шкірно-венерологічний диспансер №4
304 Центральна СЕС на залізничному транспорті України (Київ)
305 АптекаN17

4 - Спортивні споруди

401 Стадіон «Локомотив»
402 Дорожній фізкультурно-спортивний клуб «Локомотив»
403 Спортивний комплекс "Зв'язківець"
404 Басейн "Олімпік"

5 - Культові споруди, пам`ятники

501 Собор Георгія Переможця
502 Свято-Покровська церква
503 Меморіал працівникам органів внутрішніх справ, загиблим під час виконання службових обов'язків

6 - Підприємства торгівлі та громадського харчування

601 РЦ «Ультрамарин»
602 ТЦ "Мегамаркет"
603 ТЦ "Європорт"
604 ТЦ «Полісся»
605 Супермаркет «Эко-маркет»
606 Громадсько-торговельний центр
607 Магазин «Світ Покриттів»
608 ТОВ "Американ смайл"
609 Ресторан швидкого харчування "МакДональдс"
610 Ресторан швидкого харчування "МакФоксі"
611 Ресторан швидкого харчування "KFC"
612 Кафе

7 - Промислові та комунальні підприємства

701 Солом'янське управління головного управління ДСНС України (пожежне депо)
702 ДП "Укрзалізничпостач"
703 ВАТ "Укртелеком"
704 ЗАТ "Тельком"
705 ТОВ " Видавничий будинок Аванпост-прим"
706 Майстерня з ремонту електродвигунів
707 АТС 244 245 246 248 249
708 ТОВ "Шпіль"
709 КП "Київське інвестиційне агенство"
710 ВАТ "Київметробуд"
711 ТОВ "Валентин плюс"
712 ПАТ завод «Експрес»
713 Державне підприємство «Агролізинг»
714 ТОВ "Сервіс шина ЛТД"
715 АЗС "Бізнес Оіл Груп"
716 Газова автозаправка
717 Гаражі

8 - Зелені насадження загального користування

801 Сквер по вул. Сурікова
802 Сквер по вул. В.Липківського

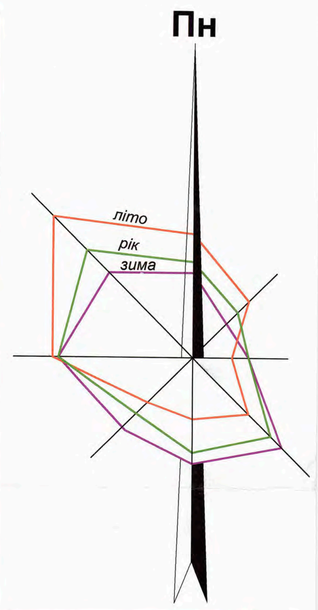

УМОВНІ ПОЗНАЧЕННЯ
ТЕРИТОРІЇ

- САДИБНОЇ ЗАБУДОВИ
- БАГАТОКВАРТИРНОЇ ЗАБУДОВИ
- УСТАНОВИ НАРОДНОЇ ОСНОВИ
- ГРОМАДСЬКОГО ПРИЗНАЧЕННЯ
- ПРОМИСЛОВОСТІ
- КОМУНАЛЬНО-СКЛАДСЬКІ
- ІНЖЕНЕРНОЇ ІНФРАСТРУКТУРИ
- ПІДЗЕМНІ ПАРКІНГИ
- ЗАЛІЗНИЧНОГО ТРАНСПОРТУ
- ЗЕЛЕНИХ НАСАДЖАНЬ ЗАГАЛЬНОГО КОРИСТУВАННЯ
- ЗЕЛЕНИХ НАСАДЖАНЬ СПЕЦІАЛЬНОГО ПРИЗНАЧЕННЯ
- ЗЕЛЕНИХ НАСАДЖАНЬ ОБМЕЖЕННОГО КОРИСТУВАННЯ
- ТЕРИТОРІЇ У ВЛАСНОСТІ АБО НАДАНІ В ПОСТІЙНЕ КОРИСТУВАННЯ
- ЗАЛІЗНИЧНІ КОЛІЇ
- ВУЛИЦІ
- ПІДЗЕМНІ ПІШОХІДНІ ПЕРЕХОДИ
- ВІДВЕДЕНІ НЕОСВОЄНІ ПІД ЗАБУДОВУ
- ЧЕРВОНІ ЛІНІЇ
- МЕЖІ ДЕТАЛЬНОГО ПЛАНУ

			Підпис	Дата
ГАП	О.Забратська			08.15
Виконав	В.Каменщик			08.15
Перевірив	Д.Гуржій			08.15

ДЕТАЛЬНИЙ ПЛАН ТЕРИТОРІЇ В МЕЖАХ ПОВІТРОФЛОТСЬКОГО ПРОСПЕКТУ, ВУЛИЦЬ СОЛОМ'ЯНСЬКОЇ, МЕХАНІЗАТОРІВ, КУДРЯШОВА ТА ЗАЛІЗНИЧНИХ КОЛІЙ В СОЛОМ'ЯНСЬКОМУ РАЙОНІ М. КИЄВА

ПЛАН ІСНУЮЧОГО ВИКОРИСТАННЯ ТЕРИТОРІЇ

Аркуш	Аркушів	Стадія
		ДПТ

М 1:2000

ПРОЕКТГЕНПЛАН

СХЕМА ОРГАНІЗАЦІЇ РУХУ ТРАНСПОРТУ І ПІШОХОДІВ. ПРОЕКТНІ ПРОПОЗИЦІЇ

М 1:2000

УМОВНІ ПОЗНАЧЕННЯ:

Існуючий стан | Етап від 3 до 7 років | Етап від 15 до 20 років

МЕЖІ ДЕТАЛЬНОГО ПЛАНУ

ЧЕРВОНІ ЛІНІЇ:

МАГІСТРАЛЬНИХ ВУЛИЦЬ ЗАГАЛЬНОМІСЬКОГО ЗНАЧЕННЯ

МАГІСТРАЛЬНИХ ВУЛИЦЬ РАЙОННОГО ЗНАЧЕННЯ

ЖИТЛОВИХ ВУЛИЦЬ

ПАРКОВКИ:

ВІДКРИТІ АВТОСТОЯНКИ

БОКСОВІ ГАРАЖІ

ПІДЗЕМНІ ПАРКІНГИ

ЛІКВІДАЦІЯ БОКСОВИХ ГАРАЖІВ

ЛІКВІДАЦІЯ ВІДКРИТИХ АВТОСТОЯНОК

ОСНОВНІ НАПРЯМКИ РУХУ ТРАНСПОРТУ

ОСНОВНІ НАПРЯМКИ РУХУ ПІШОХОДІВ

СВІТЛОФОРНЕ РЕГУЛЮВАННЯ РУХУ ТРАНСПОРТУ

СВІТЛОФОРНЕ РЕГУЛЮВАННЯ РУХУ ПІШОХОДІВ

ПІДЗЕМНІ ПІШОХІДНІ ПЕРЕХОДИ

НАДЗЕМНІ ПІШОХІДНІ ПЕРЕХОДИ

ПІШОХІДНІ ПЕРЕХОДИ НАЗЕМНІ

ПІШОХІДНІ ПЕРЕХОДИ ПІДЗЕМНІ

ЛІКВІДАЦІЯ ПІШОХІДНИХ ПЕРЕХОДІВ

ПІШОХІДНІ ПЕРЕХОДИ НАДЗЕМНІ

ПУНКТ ТЕХНІЧНОГО ОБСЛУГОВУВАННЯ

АВТОМИЙКА

АВТОЗАПРАВОЧНА СТАНЦІЯ

РУХ ЗАБОРОНЕНО

СТАНЦІЇ ТА ЗУПИНКИ:

АВТОБУСА ТА МАРШРУТНОГО ТАКСІ

ТРОЛЕЙБУСА

ТРАМВАЮ

ЗАЛІЗНИЦІ

МЕТРОПОЛІТЕНУ

НОМЕР ЗА ЕКСПЛІКАЦІЄЮ

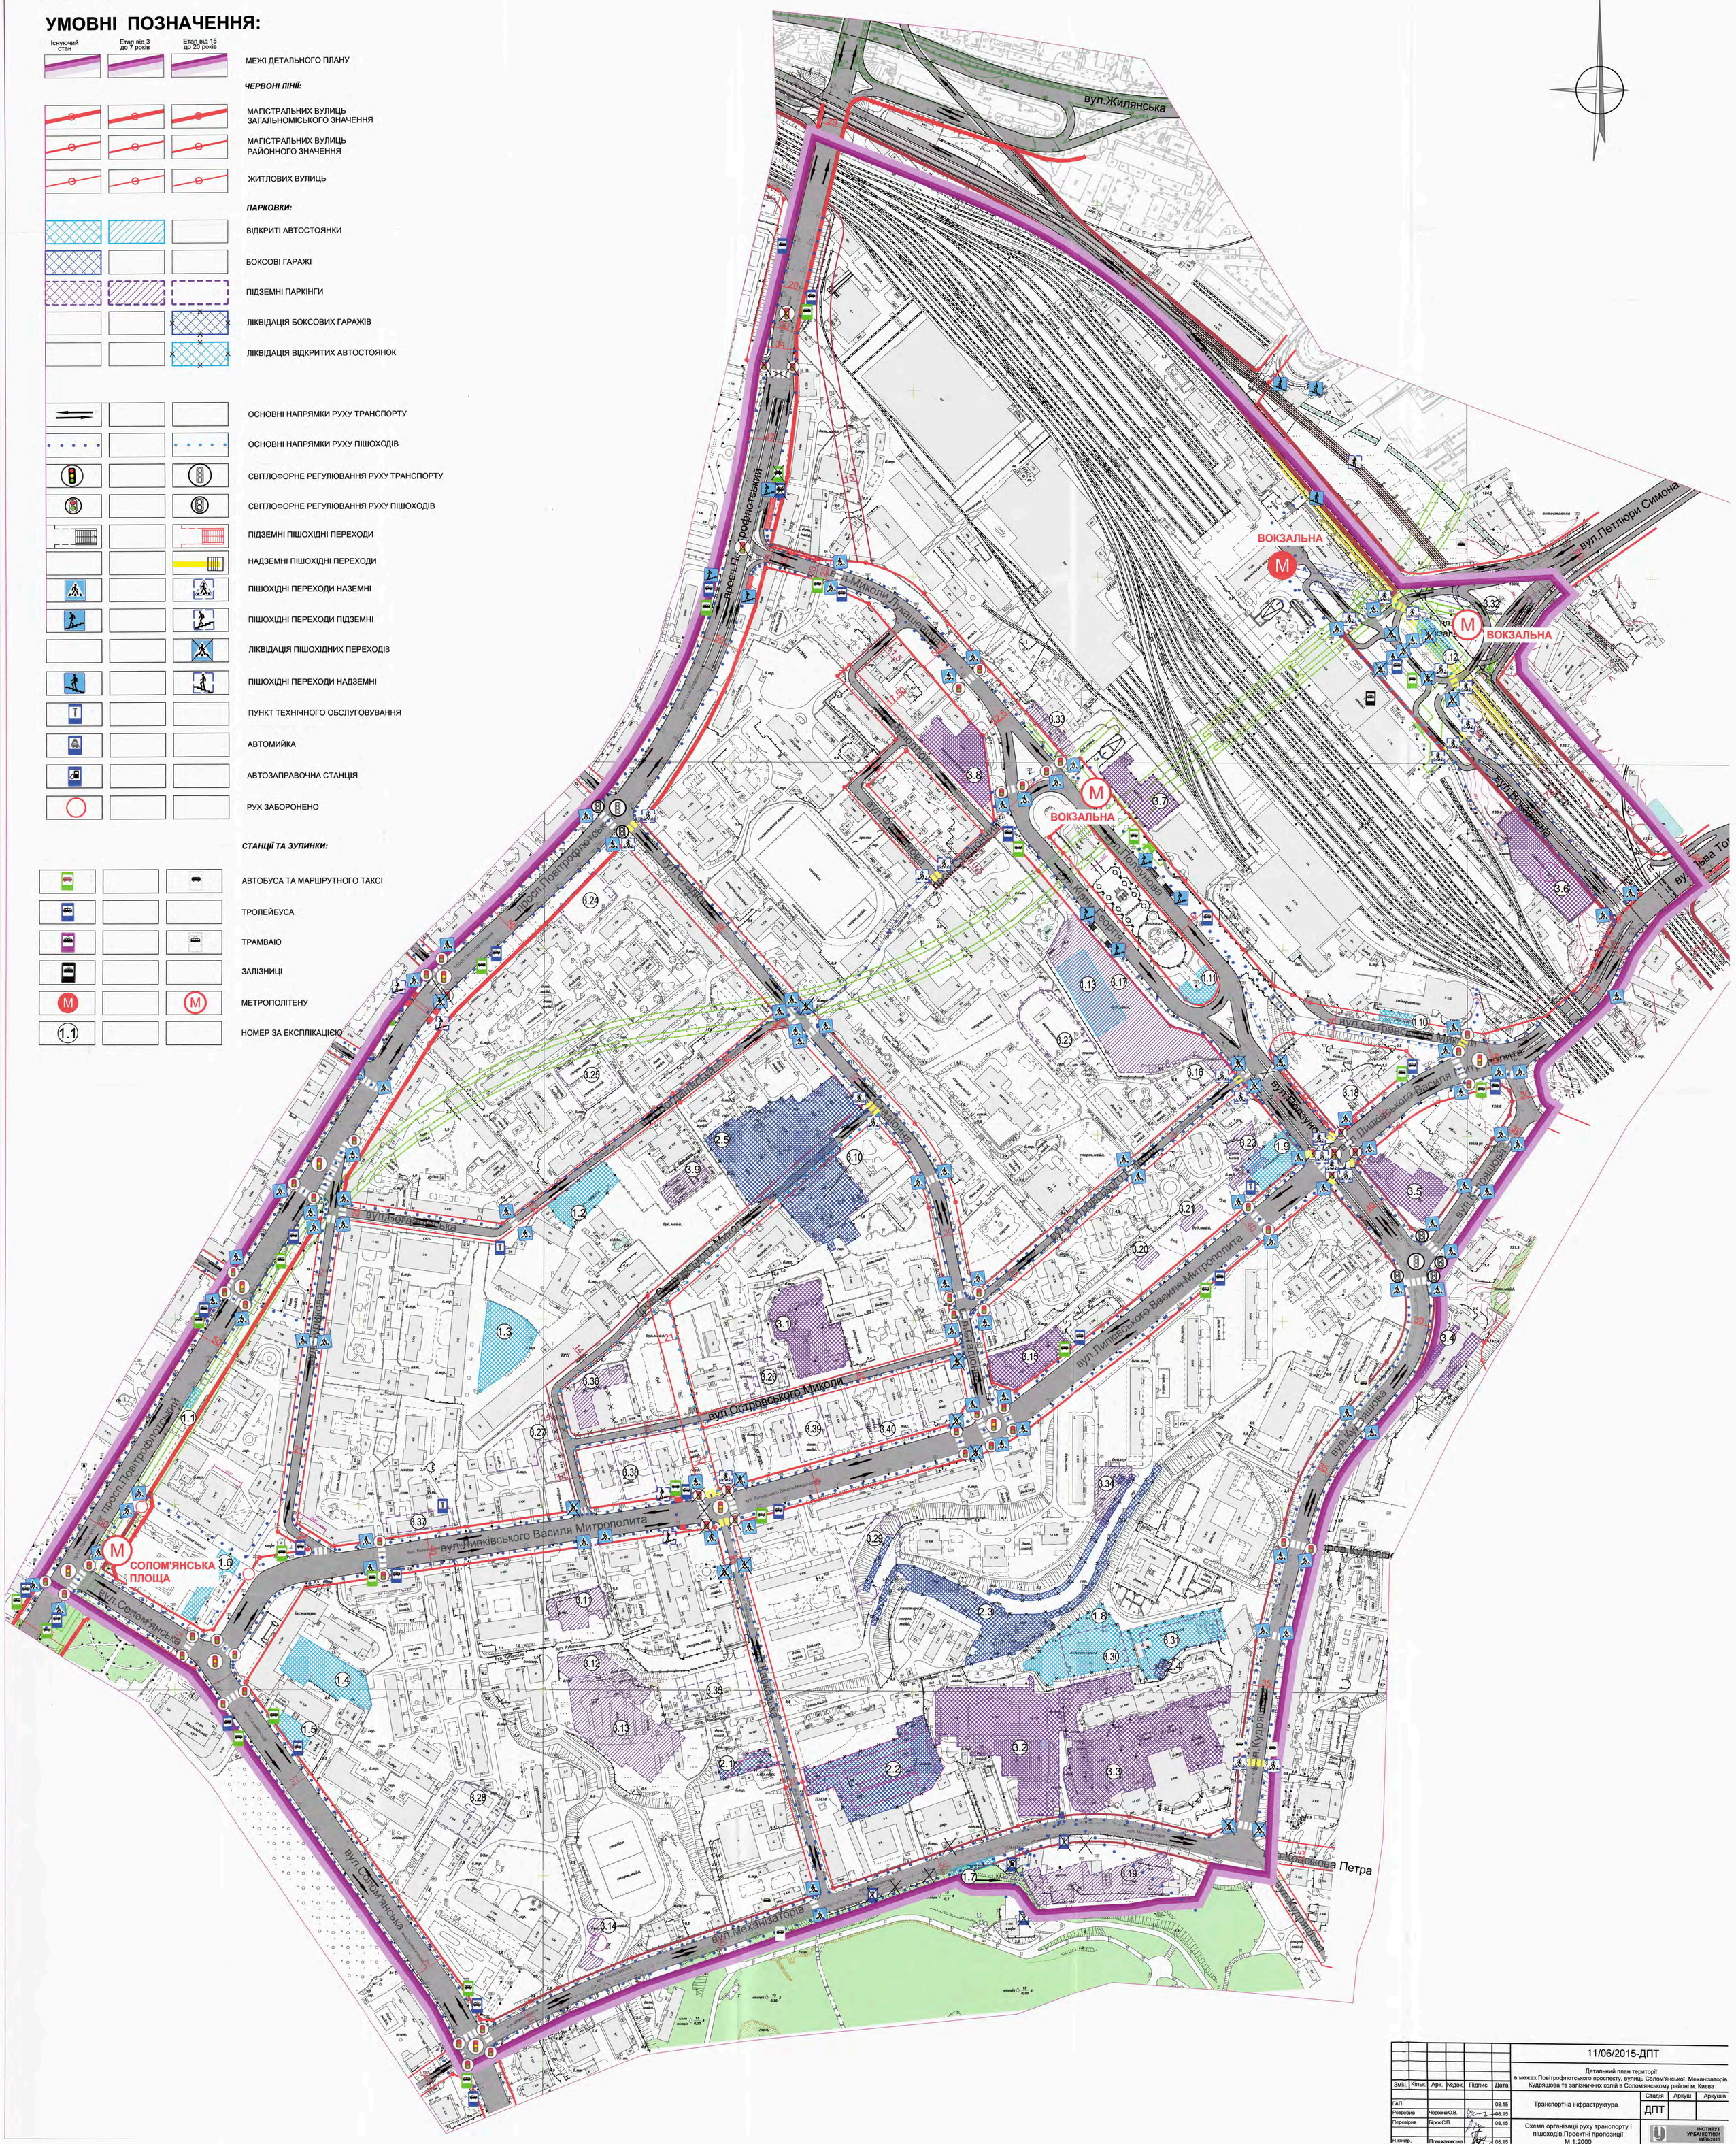

Змін.	Кільк.	Арк.	№док	Підпис	Дата
ГАП					08.15
Розробив	Черкіна О.В.				08.15
Перевірив	Бірюк С.Л.				08.15
Н.контр.	Плешаковська				08.15

11/06/2015-ДПТ

Детальний план території в межах Повітрофлотського проспекту, вулиць Солом'янської, Механізаторів Кудряшова та залізничних колій в Солом'янському районі м. Києва

Транспортна інфраструктура

Стадія	Аркуш	Аркушів
ДПТ		

Схема організації руху транспорту і пішоходів.Проектні пропозиції М 1:2000

ІНСТИТУТ УРБАНІСТИКИ КИЇВ-2015

ПЛАН ЧЕРВОНИХ ЛІНІЙ. ПРОЕКТНІ ПРОПОЗИЦІЇ
М 1:2000

N

УМОВНІ ПОЗНАЧЕННЯ:

Існуючий стан	Етап від 3 до 7 років	Етап від 15 до 20 років	
			МЕЖА ДЕТАЛЬНОГО ПЛАНУ ТЕРИТОРІЇ
			ЧЕРВОНІ ЛІНІЇ:
			МАГІСТРАЛЬНИХ ВУЛИЦЬ ЗАГАЛЬНОМІСЬКОГО ЗНАЧЕННЯ
			МАГІСТРАЛЬНИХ ВУЛИЦЬ РАЙОННОГО ЗНАЧЕННЯ
			ЖИТЛОВИХ ВУЛИЦЬ
			ЧЕРВОНІ ЛІНІЇ, ЩО ПІДЛЯГАЮТЬ ЛІКВІДАЦІЇ
			ВУЛИЦІ ТА ДОРОГИ
			КОЛІЇ ЗАЛІЗНИЦІ
			КОЛІЇ ТРАМВАЮ
			ЛІНІЇ ТА СТАНЦІЇ МЕТРОПОЛІТЕНУ

							11/06/2015-ДПТ
							Детальний план території в межах Повітрофлотського проспекту, вулиць Солом'янської, Механізаторів, Кудряшова та залізничних колій в Солом'янському районі м. Києва
Змін.	Кільк.	Арк.	№док.	Підпис	Дата		
ГАП						Транспортна інфраструктура	Стадія: ДПТ; Аркуш; Аркушів
Розробив		Бірюк			31.07.15		
Перевірив		Гіпшкавська			31.07.15	План червоних ліній. Проектні пропозиції М 1:2000	ІНСТИТУТ УРБАНІСТИКИ КИЇВ-2015
Н.контр.		Тополянська			31.07.15		

СХЕМА ПРОЕКТНОГО ОБСЛУГОВУВАННЯ НАСЕЛЕННЯ ЗАКЛАДАМИ ОСВІТИ

ЕКСПЛІКАЦІЯ:

211 *Спеціалізована школа № 7 ім. М. Т. Рильського*
реконструкція до 1200 учнів

212 *Середня загальноосвітня школа №115*
реконструкція до 1100 учнів

213 *Середня загальноосвітня школа №221*
400 учнів

214 *Дошкільний навчальний заклад № 223*
реконструкція до 280 дітей

215 *Дошкільний навчальний заклад №712*
135 дітей

216 *Дошкільний навчальний заклад №624*
220 дітей

218 *Середня загальноосвітня школа*
нове будівництво - 1100 учнів

219 *Середня загальноосвітня школа*
нове будівництво - 800 учнів

220 *Дошкільний навчальний заклад*
нове будівництво - 140 дітей

221 *Дошкільний навчальний заклад*
нове будівництво - 180 дітей

222 *Дошкільний навчальний заклад*
нове будівництво - 140 дітей

223 *Дошкільний навчальний заклад*
нове будівництво - 80 дітей

УМОВНІ ПОЗНАЧЕННЯ:

R300 РАДІУС ОБСЛУГОВУВАННЯ ДИТЯЧИМИ ДОШКІЛЬНИМИ ЗАКЛАДАМИ

R750 РАДІУС ОБСЛУГОВУВАННЯ ЗАКЛАДАМИ ОСВІТИ

МЕЖІ ДЕТАЛЬНОГО ПЛАНУ

ДЕТАЛЬНИЙ ПЛАН ТЕРИТОРІЇ В МЕЖАХ ПОВІТРОФЛОТСЬКОГО ПРОСПЕКТУ, ВУЛИЦЬ СОЛОМ'ЯНСЬКОЇ, МЕХАНІЗАТОРІВ, КУДРЯШОВА ТА ЗАЛІЗНИЧНИХ КОЛІЙ В СОЛОМ'ЯНСЬКОМУ РАЙОНІ М. КИЄВА

СХЕМА ПРОЕКТНИХ ПЛАНУВАЛЬНИХ ОБМЕЖЕНЬ

ЕКСПЛІКАЦІЯ:

1 - Адміністративні установи

101 ВАТ "Український головний проектно-розвідувальний та науково-дослідний інститут з меліоративного і водогосподарського будівництва"
102 УДКПВНДО "УкрНДІагропроект"
103 Антимонопольний комітет України
104 Український державний інститут підвищення кваліфікації працівників водного господарства
105 Міністерство екології та природних ресурсів
106 ДП Науково-дослідний та конструкторсько-технологічний інститут міського господарства" (ДП "НДКТІ")
107 ПрАТ "Діпрозв`язок"
108 Посольство Російської Федерації в Україні
109 Міністерство промислової політики України
110 ДП "Київський науково-дослідний інститут гідроприладів"
111 БЦ "Інкристар"
112 Гаражний кооператив "Попелюшка"- обслуговуючий центр
113 Дочірнє підприємство "Трансфорвардінг плюс"
114 «Нова пошта» відділення № 55
115 Дільничий пункт міліції Солом`янського району
116 Залізнодорожне відділення "Проминвестбанку"
117 Управління соціального захисту населення Солом'янської РДА
118 Готель Заводу цивільної авіації № 410
119 Готель "Затишок"
120 Банк "Кредит Дніпро"
121 ЗАТ "Інтертранс"
122 Головний залізничний вокзал станції "Київ-"Пасажирський"
123 Надземний перехід з Центрального до Південного залізничного вокзал
124 Південний залізничний вокзал станції Київ-Пасажирський
125 Приміський залізничний вокзал станції Київ-Пасажирський
126 Наземний вестибюль станції метро "Вокзальна"
127 Державне підприємство спецзв'язку (ДПСЗ)
128 «Укрпошта», Дирекція оброблення та перевезення пошти
129 ЗАТ "Міжнародний економічний комітет"
130 ДП «Преса»
131 ТОВ «Рент-Альянс»
132 Відділення поштового зв'язку Київ-35
133 Бібліотека ім. В. Чкалова
134 Готель (проект)
135 Офісно-діловий центр (проект)
136 Офісно-діловий центр (проект)
137 Торговельно-розважальний комплекс з готелем

2 - Учбові заклади та дитячі установи

201 Національна академія внутрішніх справ України
202 Державний університет телекомунікацій (ДУТ)
203 Державний економіко-технологічний університет транспорту
204 Державний економіко-технологічний університет транспорту (корпус № 4)
205 Навчально-науковий інститут права та психології Київської національної академії внутрішніх справ
206 Київський коледж будівництва, архітектури та дизайну
207 Київський коледж транспортної інфраструктури
208 Київське вище професійне училище залізничного транспорту ім. В. І. Кудряшова
209 Фінансово-правовий ліцей
210 Київський професійний ліцей будівництва і фітодизайну
211 Спеціалізована школа № 7 ім. М. Т. Рильського
212 Середня загальноосвітня школа №115
213 Середня загальноосвітня школа №221
214 Дошкільний навчальний заклад № 223
215 Дошкільний навчальний заклад №712
216 Дошкільний навчальний заклад №624
217 Мала повітряна академія. Дитяча школа розвитку
218 Середня загальноосвітня школа (проект)
219 Середня загальноосвітня школа (проект)
220 Дошкільний навчальний заклад (проект)
221 Дошкільний навчальний заклад (проект)
222 Дошкільний навчальний заклад (проект)

3 - Установи здоров`я

301 Державний заклад "Дорожня клінічна лікарня №2 ст. Південно-Західної залізниці"
302 Поліклініка. (Державний заклад "Дорожня клінічна лікарня №2 ст. Південно-Західної залізниці")
303 Шкірно-венерологічний диспансер №4
304 Центральна СЕС на залізничному транспорті України (Київ)
305 Аптека№17

4 - Спортивні споруди

401 Стадіон «Локомотив»
402 Дорожний фізкультурно-спортивний клуб «Локомотив»
403 Спортивний комплекс "Зв'язківець"
404 Басейн "Олімпік"
405 Спортивний комплекс (проект)

5 - Культові споруди, пам`ятники

501 Собор Георгія Побідоносця
502 Свято-Покровська церква
503 Меморіал працівникам органів внутрішніх справ, загиблим під час виконання службових обов'язків

6 - Підприємства торгівлі та громадського харчування

601 РЦ «Ультрамарин»
602 ТЦ "Мегамаркет"
603 ТЦ "Європорт"
604 ТЦ «Полісся»
605 Супермаркет «Эко-маркет»
606 Громадсько-торговельний центр
607 Магазин «Світ Покриттів»
608 ТОВ "Американ смайл"
609 Ресторан швидкого харчування "МакДональдс"
610 Ресторан швидкого харчування "МакФоксі"
611 Ресторан швидкого харчування "KFC"
612 Кафе
613 Заклади громадського харчування
614 Торгівельний центр

7 - Промислові та комунальні підприємства

701 Солом'янське управління головного управління ДСНС України (пожежне депо)
702 ВАТ "Укртелеком"
703 ТОВ " Видавничий будинок Аванпост-прим"
704 АТС 244 245 246 248 249
705 ВАТ "Київметробуд"
706 Київський державний художньо-виробничий комбінат
707 ВАТ «Ремточмеханіка»

8 - Зелені насадження загального користування

801 Сквер по вул. Сурикова
802 Сквер по вул. В.Липківського
803 Сквер по вул. Механізаторів

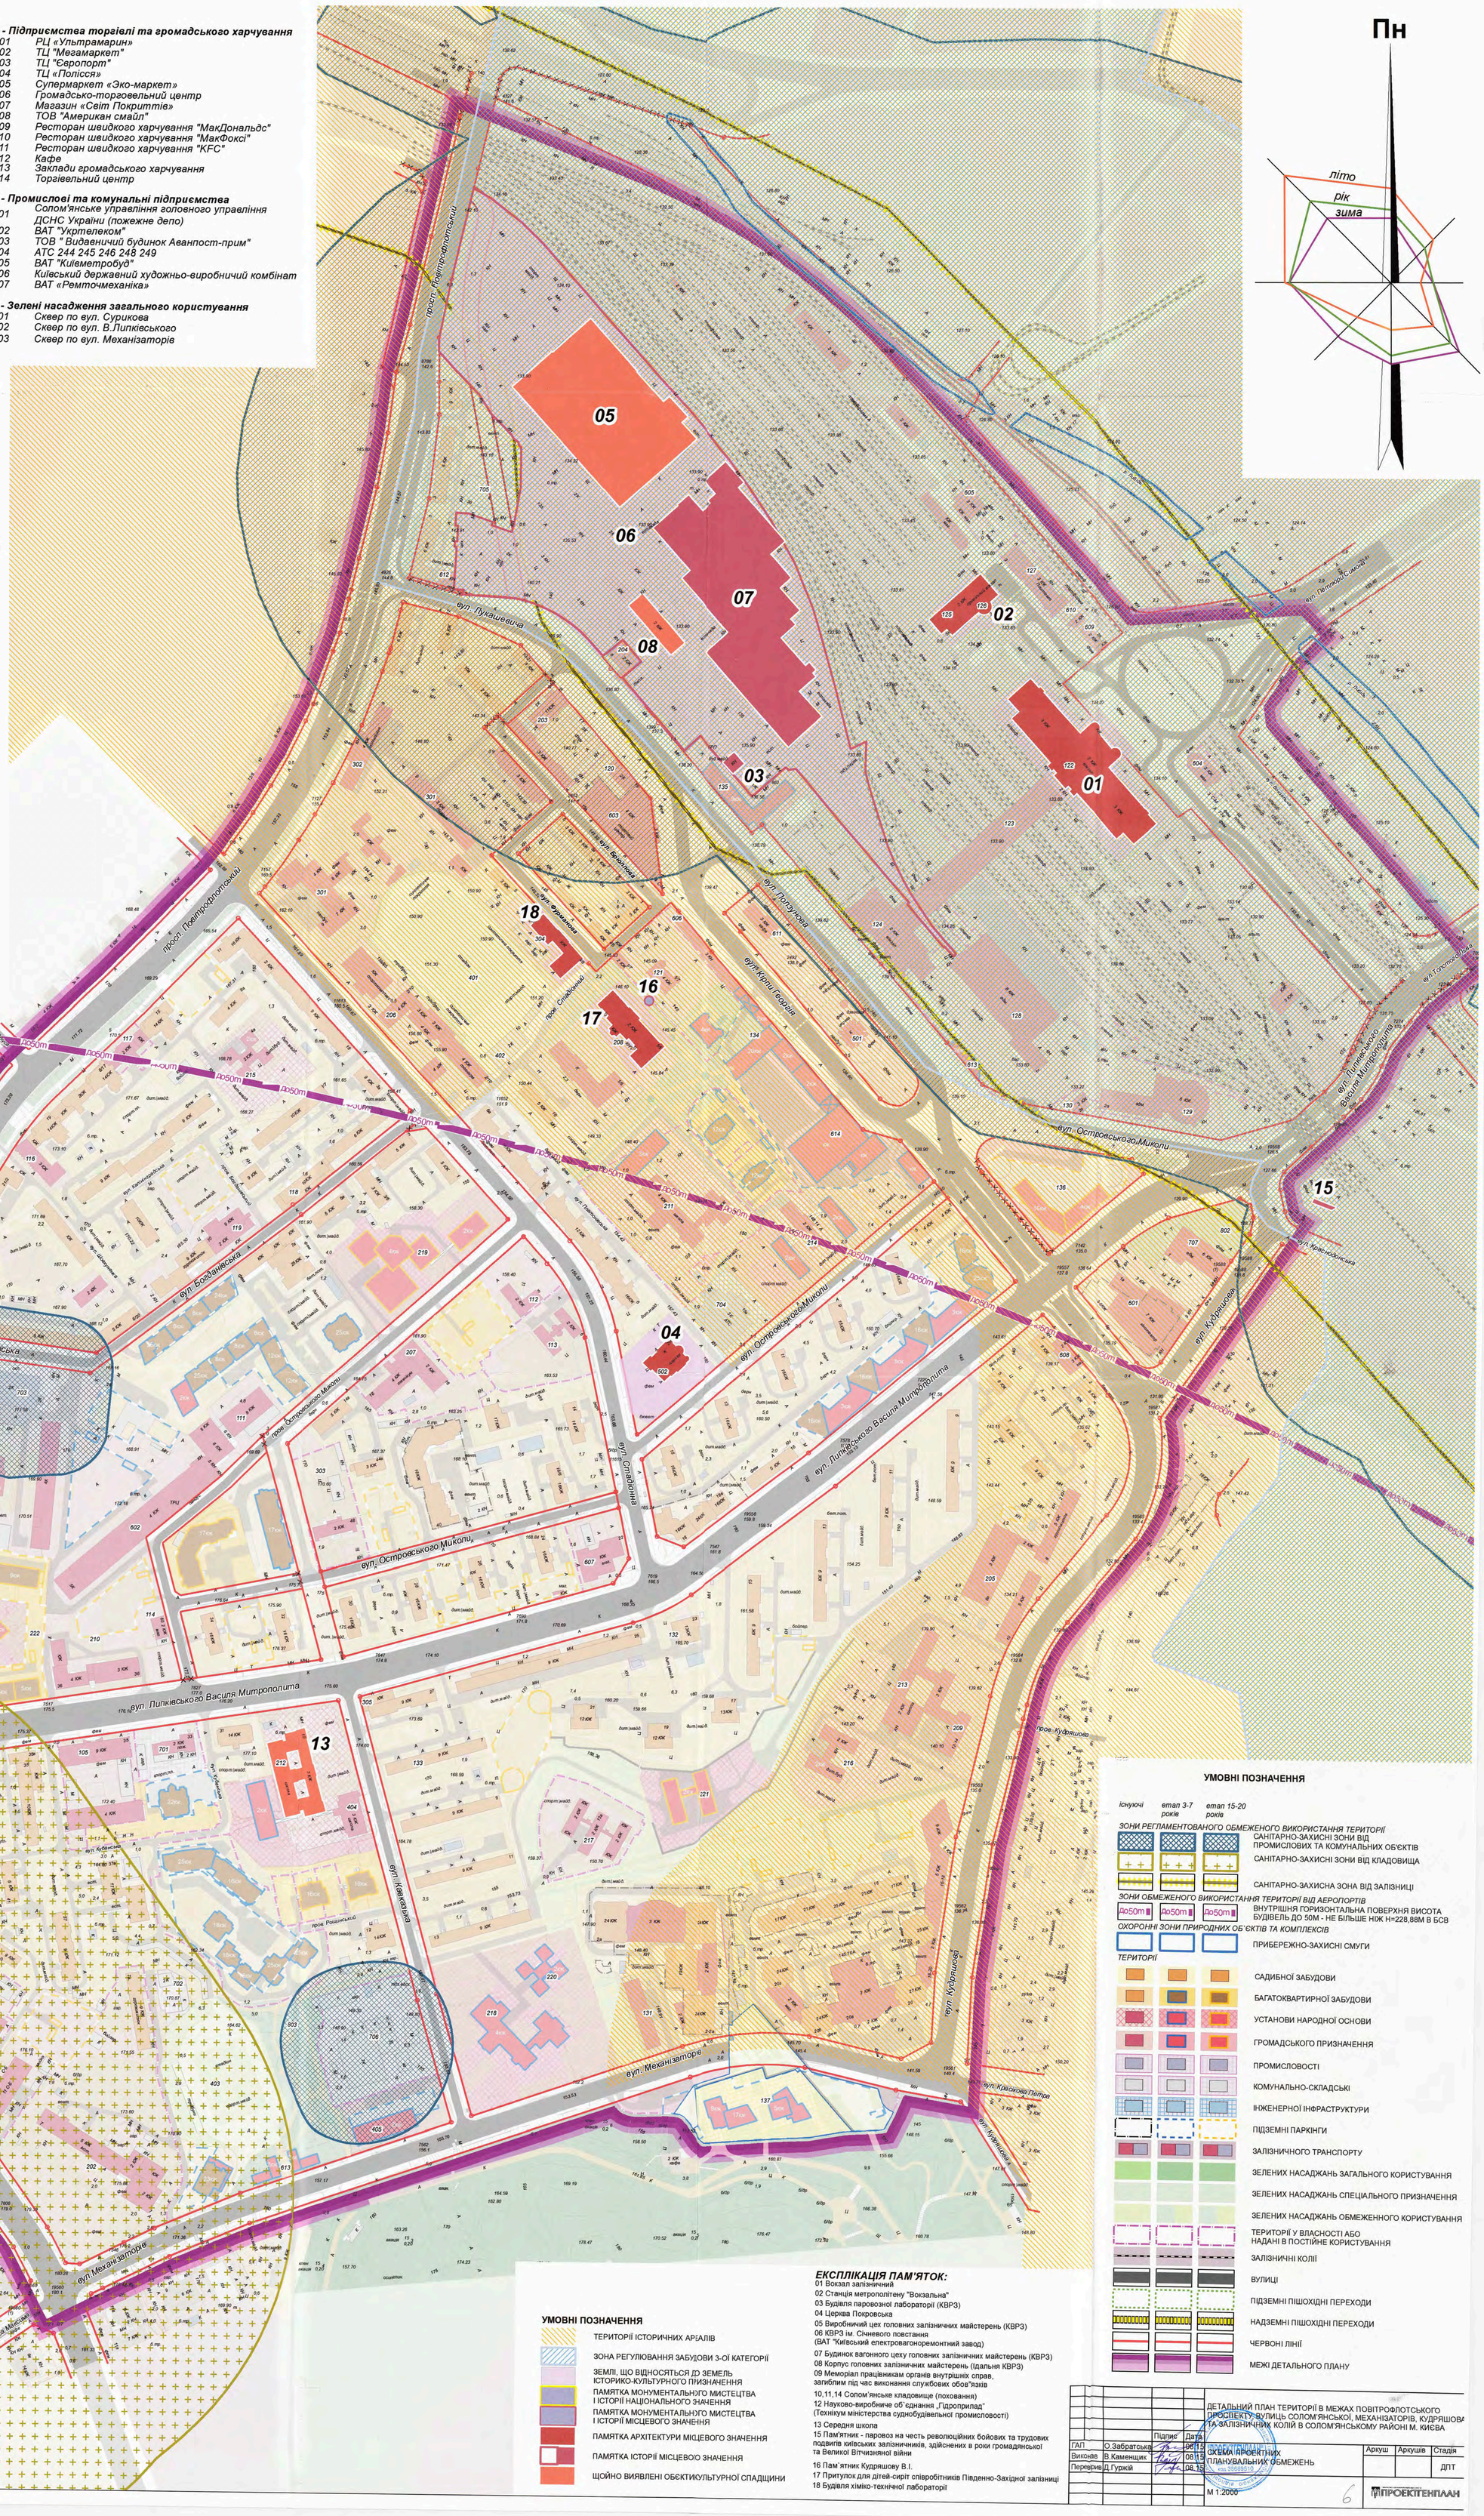

УМОВНІ ПОЗНАЧЕННЯ

ТЕРИТОРІЇ ІСТОРИЧНИХ АРЕАЛІВ
ЗОНА РЕГУЛЮВАННЯ ЗАБУДОВИ 3-ОЇ КАТЕГОРІЇ
ЗЕМЛІ, ЩО ВІДНОСЯТЬСЯ ДО ЗЕМЕЛЬ ІСТОРИКО-КУЛЬТУРНОГО ПРИЗНАЧЕННЯ
ПАМЯТКА МОНУМЕНТАЛЬНОГО МИСТЕЦТВА І ІСТОРІЇ НАЦІОНАЛЬНОГО ЗНАЧЕННЯ
ПАМЯТКА МОНУМЕНТАЛЬНОГО МИСТЕЦТВА І ІСТОРІЇ МІСЦЕВОГО ЗНАЧЕННЯ
ПАМЯТКА АРХІТЕКТУРИ МІСЦЕВОГО ЗНАЧЕННЯ
ПАМЯТКА ІСТОРІЇ МІСЦЕВОЮ ЗНАЧЕННЯ
ЩОЙНО ВИЯВЛЕНІ ОБЄКТИКУЛЬТУРНОЇ СПАДЩИНИ

ЕКСПЛІКАЦІЯ ПАМ'ЯТОК:

01 Вокзал залізничний
02 Станція метрополітену "Вокзальна"
03 Будівля паровозної лабораторії (КВРЗ)
04 Церква Покровська
05 Виробничий цех головних залізничних майстерень (КВРЗ)
06 КВРЗ ім. Січневого повстання (ВАТ "Київський електровагоноремонтний завод)
07 Будинок вагонного цеху головних залізничних майстерень (КВРЗ)
08 Корпус головних залізничних майстерень (ідальня КВРЗ)
09 Меморіал працівникам органів внутрішніх справ, загиблим під час виконання службових обов"язків
10,11,14 Солом'янське кладовище (поховання)
12 Науково-виробниче об`єднання „Гідроприлад" (Технічум міністерства суднобудівельної промисловості)
13 Середня школа
15 Пам'ятник - паровоз на честь революційних бойових та трудових подвигів київських залізничників, здійснених в роки громадянської та Великої Вітчизняної війни
16 Пам`ятник Кудряшову В.І.
17 Притулок для дітей-сиріт співробітників Південно-Західної залізниці
18 Будівля хіміко-технічної лабораторії

УМОВНІ ПОЗНАЧЕННЯ

існуючі *етап 3-7 років* *етап 15-20 років*

ЗОНИ РЕГЛАМЕНТОВАНОГО ОБМЕЖЕНОГО ВИКОРИСТАННЯ ТЕРИТОРІЇ
САНІТАРНО-ЗАХИСНІ ЗОНИ ВІД ПРОМИСЛОВИХ ТА КОМУНАЛЬНИХ ОБ'ЄКТІВ
САНІТАРНО-ЗАХИСНІ ЗОНИ ВІД КЛАДОВИЩА
САНІТАРНО-ЗАХИСНА ЗОНА ВІД ЗАЛІЗНИЦІ

ЗОНИ ОБМЕЖЕНОГО ВИКОРИСТАННЯ ТЕРИТОРІЇ ВІД АЕРОПОРТІВ
До50m — ВНУТРІШНЯ ГОРИЗОНТАЛЬНА ПОВЕРХНЯ ВИСОТА БУДІВЕЛЬ ДО 50М - НЕ БІЛЬШЕ НІЖ Н=228,88М В БСВ

ОХОРОННІ ЗОНИ ПРИРОДНИХ ОБ`ЄКТІВ ТА КОМПЛЕКСІВ
ПРИБЕРЕЖНО-ЗАХИСНІ СМУГИ

ТЕРИТОРІЇ
САДИБНОЇ ЗАБУДОВИ
БАГАТОКВАРТИРНОЇ ЗАБУДОВИ
УСТАНОВИ НАРОДНОЇ ОСНОВИ
ГРОМАДСЬКОГО ПРИЗНАЧЕННЯ
ПРОМИСЛОВОСТІ
КОМУНАЛЬНО-СКЛАДСЬКІ
ІНЖЕНЕРНОЇ ІНФРАСТРУКТУРИ
ПІДЗЕМНІ ПАРКІНГИ
ЗАЛІЗНИЧНОГО ТРАНСПОРТУ
ЗЕЛЕНИХ НАСАДЖАНЬ ЗАГАЛЬНОГО КОРИСТУВАННЯ
ЗЕЛЕНИХ НАСАДЖАНЬ СПЕЦІАЛЬНОГО ПРИЗНАЧЕННЯ
ЗЕЛЕНИХ НАСАДЖАНЬ ОБМЕЖЕННОГО КОРИСТУВАННЯ
ТЕРИТОРІЇ У ВЛАСНОСТІ АБО НАДАНІ В ПОСТІЙНЕ КОРИСТУВАННЯ
ЗАЛІЗНИЧНІ КОЛІЇ
ВУЛИЦІ
ПІДЗЕМНІ ПІШОХІДНІ ПЕРЕХОДИ
НАДЗЕМНІ ПІШОХІДНІ ПЕРЕХОДИ
ЧЕРВОНІ ЛІНІЇ
МЕЖІ ДЕТАЛЬНОГО ПЛАНУ

ГАП	О.Забратська		08.15
Виконав	В.Каменщик		08.15
Перевірив	Д.Гуржій		08.15

ДЕТАЛЬНИЙ ПЛАН ТЕРИТОРІЇ В МЕЖАХ ПОВІТРОФЛОТСЬКОГО ПРОСПЕКТУ, ВУЛИЦЬ СОЛОМ'ЯНСЬКОЇ, МЕХАНІЗАТОРІВ, КУДРЯШОВА ТА ЗАЛІЗНИЧНИХ КОЛІЙ В СОЛОМ'ЯНСЬКОМУ РАЙОНІ М. КИЄВА

СХЕМА ПРОЕКТНИХ ПЛАНУВАЛЬНИХ ОБМЕЖЕНЬ

Аркуш	Аркушів	Стадія
		ДПТ

М 1:2000

ПРОЕКТГЕНПЛАН

ДЕТАЛЬНИЙ ПЛАН ТЕРИТОРІЇ В МЕЖАХ ПОВІТРОФЛОТСЬКОГО ПРОСПЕКТУ, ВУЛИЦЬ СОЛОМ'ЯНСЬКОЇ, МЕХАНІЗАТОРІВ, КУДРЯШОВА ТА ЗАЛІЗНИЧНИХ КОЛІЙ В СОЛОМ'ЯНСЬКОМУ РАЙОНІ М. КИЄВА

ПРОЕКТНИЙ ПЛАН

ЕКСПЛІКАЦІЯ:

1 - Адміністративні установи

101 ВАТ "Український головний проектно-розвідувальний та науково-дослідний інститут з меліоративного і водогосподарського будівництва"
102 УДКПВНДО "УкрНДІагропроект"
103 Антимонопольний комітет України
104 Український державний інститут підвищення кваліфікації працівників водного господарства
105 Міністерство екології та природних ресурсів
106 ДП Науково-дослідний та конструкторсько-технологічний інститут міського господарства" (ДП "НДКТІ")
107 ПрАТ "Діпрозв'язок"
108 Посольство Російської Федерації в Україні
109 Міністерство промислової політики України
110 ДП "Київський науково-дослідний інститут гідроприладів"
111 БЦ "Інкристар"
112 Гаражний кооператив "Попелюшка"- обслуговуючий центр
113 Дочірнє підприємство "Трансфорвардінг плюс"
114 «Нова пошта» відділення № 55
115 Дільничий пункт міліції Солом'янського району
116 Залізнодорожне відділення "Промінвестбанку"
117 Управління соціального захисту населення Солом'янської РДА
118 Готель Заводу цивільної авіації № 410
119 Готель "Затишок"
120 Банк "Кредит Дніпро"
121 ЗАТ "Інтертранс"
122 Головний залізничний вокзал станції "Київ-"Пасажирський"
123 Надземний перехід з Центрального до Південного залізничного вокзал
124 Південний залізничний вокзал станції Київ-Пасажирський
125 Приміський залізничний вокзал станції Київ-Пасажирський
126 Наземний вестибюль станції метро "Вокзальна"
Державне підприємство спецзв'язку (ДПСЗ)
«Укрпошта», Дирекція оброблення та перевезення пошти
ЗАТ "Міжнародний економічний комітет"
130 ДП «Преса»
131 ТОВ «Рент-Альянс»
132 Відділення поштового зв'язку Київ-35
133 Бібліотека ім. В. Чкалова
134 Готель (проект)
135 Офісно-діловий центр (проект)
136 Офісно-діловий центр (проект)
137 Торговельно-розважальний комплекс з готелем

2 - Учбові заклади та дитячі установи

201 Національна академія внутрішніх справ України
202 Державний університет телекомунікацій (ДУТ)
203 Державний економіко-технологічний університет транспорту
204 Державний економіко-технологічний університет транспорту (корпус № 4)
205 Навчально-науковий інститут права та психології Київської національної академії внутрішніх справ
206 Київський коледж будівництва, архітектури та дизайну
207 Київський коледж транспортної інфраструктури
208 Київське вище професійне училище залізничного транспорту ім. В. І. Кудряшова
209 Фінансово-правовий ліцей
210 Київський професійний ліцей будівництва і фітодизайну
211 Спеціалізована школа № 7 ім. М. Т. Рильського
212 Середня загальноосвітня школа №115
213 Середня загальноосвітня школа №221
214 Дошкільний навчальний заклад № 223
215 Дошкільний навчальний заклад №712
216 Дошкільний навчальний заклад №624
217 Мала повітряна академія. Дитяча школа розвитку
218 Середня загальноосвітня школа (проект)
219 Середня загальноосвітня школа (проект)
220 Дошкільний навчальний заклад (проект)
221 Дошкільний навчальний заклад (проект)
222 Дошкільний навчальний заклад (проект)

3 - Установи здоров`я

301 Державний заклад "Дорожня клінічна лікарня №2 ст. Південно-Західної залізниці"
302 Поліклініка. (Державний заклад "Дорожня клінічна лікарня №2 ст. Південно-Західної залізниці")
303 Шкірно-венерологічний диспансер №4
304 Центральна СЕС на залізничному транспорті України (Київ)
305 Аптека№17

4 - Спортивні споруди

401 Стадіон «Локомотив»
402 Дорожний фізкультурно-спортивний клуб «Локомотив»
403 Спортивний комплекс "Зв'язківець"
404 Басейн "Олімпік"
405 Спортивний комплекс (проект)

5 - Культові споруди, пам`ятники

501 Собор Георгія Побідоносця
502 Свято-Покровська церква
503 Меморіал працівникам органів внутрішніх справ, загиблим під час виконання службових обов'язків

6 - Підприємства торгівлі та громадського харчування

601 РЦ «Ультрамарин»
602 ТЦ "Мегамаркет"
603 ТЦ "Європорт"
604 ТЦ «Полісся»
605 Супермаркет «Эко-маркет»
606 Громадсько-торговельний центр
607 Магазин «Світ Покриттів»
608 ТОВ "Американ смайл"
609 Ресторан швидкого харчування "МакДональдс"
610 Ресторан швидкого харчування "МакФоксі"
611 Ресторан швидкого харчування "KFC"
612 Кафе
613 Заклади громадського харчування
614 Торгівельний центр

7 - Промислові та комунальні підприємства

701 Солом'янське управління головного управління ДСНС України (пожежне депо)
702 ВАТ "Укртелеком"
703 ТОВ " Видавничий будинок Аванпост-прим"
704 АТС 244 245 246 248 249
705 ВАТ "Київметробуд"
706 Київський державний художньо-виробничий комбінат
707 ВАТ «Ремточмеханіка»

8 - Зелені насадження загального користування

801 Сквер по вул. Сурикова
802 Сквер по вул. В.Липківського
803 Сквер по вул. Механізаторів

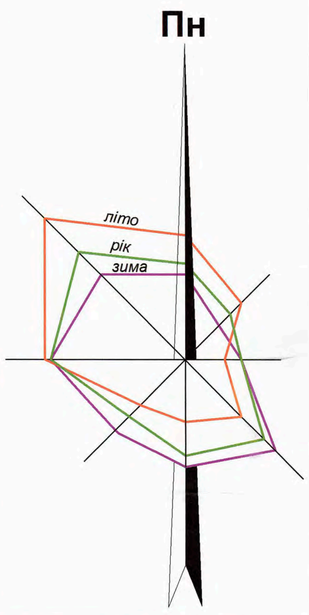

УМОВНІ ПОЗНАЧЕННЯ
ТЕРИТОРІЇ

існуючі	етап 3-7 років	етап 15-20 років	
			САДИБНОЇ ЗАБУДОВИ
			БАГАТОКВАРТИРНОЇ ЗАБУДОВИ
			УСТАНОВИ НАРОДНОЇ ОСНОВИ
			ГРОМАДСЬКОГО ПРИЗНАЧЕННЯ
			ПРОМИСЛОВОСТІ
			КОМУНАЛЬНО-СКЛАДСЬКІ
			ІНЖЕНЕРНОЇ ІНФРАСТРУКТУРИ
			ПІДЗЕМНІ ПАРКІНГИ
			ЗАЛІЗНИЧНОГО ТРАНСПОРТУ
			ЗЕЛЕНИХ НАСАДЖАНЬ ЗАГАЛЬНОГО КОРИСТУВАННЯ
			ЗЕЛЕНИХ НАСАДЖАНЬ СПЕЦІАЛЬНОГО ПРИЗНАЧЕННЯ
			ЗЕЛЕНИХ НАСАДЖАНЬ ОБМЕЖЕННОГО КОРИСТУВАННЯ
			ТЕРИТОРІЇ У ВЛАСНОСТІ АБО НАДАНІ В ПОСТІЙНЕ КОРИСТУВАННЯ
			ЗАЛІЗНИЧНІ КОЛІЇ
			ВУЛИЦІ
			ПІДЗЕМНІ ПІШОХІДНІ ПЕРЕХОДИ
			НАДЗЕМНІ ПІШОХІДНІ ПЕРЕХОДИ
			ЧЕРВОНІ ЛІНІЇ
			МЕЖІ ДЕТАЛЬНОГО ПЛАНУ

		Підпис	Дата
ГАП	О.Забратська		08.15
Виконав	В.Каменщик		08.15
Перевірив	Д.Гуржій		08.15

ДЕТАЛЬНИЙ ПЛАН ТЕРИТОРІЇ В МЕЖАХ ПОВІТРОФЛОТСЬКОГО ПРОСПЕКТУ, ВУЛИЦЬ СОЛОМ'ЯНСЬКОЇ, МЕХАНІЗАТОРІВ, КУДРЯШОВА ТА ЗАЛІЗНИЧНИХ КОЛІЙ В СОЛОМ'ЯНСЬКОМУ РАЙОНІ М. КИЄВА

ПРОЕКТНИЙ ПЛАН

Аркуш	Аркушів	Стадія
		ДПТ

М 1:2000

ПРОЕКТЕНПЛАН

СХЕМА ІСНУЮЧОГО ОБСЛУГОВУВАННЯ НАСЕЛЕННЯ ЗАКЛАДАМИ ОСВІТИ

ЕКСПЛІКАЦІЯ:

211 Спеціалізована школа № 7 ім. М. Т. Рильського
212 Середня загальноосвітня школа №115
213 Середня загальноосвітня школа №221
214 Дошкільний навчальний заклад № 223
215 Дошкільний навчальний заклад №712
216 Дошкільний навчальний заклад №624

УМОВНІ ПОЗНАЧЕННЯ:

R300 РАДІУС ОБСЛУГОВУВАННЯ ДИТЯЧИМИ ДОШКІЛЬНИМИ ЗАКЛАДАМИ

R750 РАДІУС ОБСЛУГОВУВАННЯ ЗАКЛАДАМИ ОСВІТИ

МЕЖІ ДЕТАЛЬНОГО ПЛАНУ

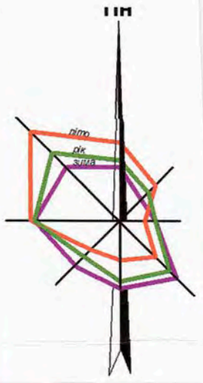

ДЕТАЛЬНИЙ ПЛАН ТЕРИТОРІЇ В МЕЖАХ ПОВІТРОФЛОТСЬКОГО ПРОСПЕКТУ, ВУЛИЦЬ СОЛОМ'ЯНСЬКОЇ, МЕХАНІЗАТОРІВ, КУДРЯШОВА ТА ЗАЛІЗНИЧНИХ КОЛІЙ В СОЛОМ'ЯНСЬКОМУ РАЙОНІ М. КИЄВА

СХЕМА ПЛАНУВАЛЬНИХ ОБМЕЖЕНЬ

ЕКСПЛІКАЦІЯ:

1 - Адміністративні установи

101 ВАТ "Український головний проектно-розвідувальний та науково-дослідний інститут з меліоративного і водогосподарського будівництва"
102 УДКПВНДО "УкрНДІагропроект"
103 Антимонопольний комітет України
104 Український державний інститут підвищення кваліфікації працівників водного господарства
105 Міністерство екології та природних ресурсів
106 ДП "Науково-дослідний та конструкторсько-технологічний інститут міського господарства"
107 Київський державний художньо-виробничий комбінат
108 ДП Науково-дослідний та констуктурсько-технологічний інститут міського господарства" (ДП "НДКТІ")
109 ПрАТ "Діпрозв`язок"
110 Посольство Російської Федерації в Україні
111 Міністерство промислової політики України
112 ДП "Київський науково-дослідний інститут гідроприладів"
113 БЦ "Інкристар"
114 Гаражний кооператив "Попелюшка"- обслуговуючий центр
115 Дочірнє підприємство "Трансфорвардінг плюс"
116 «Нова пошта» відділення № 55
117 Солом'янська лазня
118 ВАТ "Завод "Ленінська кузня"
119 Дільничий пункт міліції Солом`янського району
120 Залізнодорожне відділення "Промінвестбанку"
121 Управління соціального захисту населення Солом'янської РДА
122 Готель Заводу цивільної авіації № 410
123 Готель "Затишок"
124 Банк "Кредит Дніпро"
125 ЗАТ "Інтертранс"
126 Головний залізничний вокзал станції "Київ-"Пасажирський"
127 Надземний перехід з Центрального до Південного залізничного вокзал
128 Південний залізничний вокзал станції Київ-Пасажирський
129 Приміський залізничний вокзал станції Київ-Пасажирський
130 Наземний вестибюль станції метро "Вокзальна"
131 Державне підприємство спецзв'язку (ДПСЗ)
132 «Укрпошта», Дирекція оброблення та перевезення пошти
133 ЗАТ "Міжнародний економічний комітет"
134 ДП «Преса»
135 ВАТ «Ремточмеханіка»
136 ТОВ «Рент-Альянс»
137 ПАТ «Укртелеком»
138 Відділення поштового зв'язку Київ-35
139 Бібліотека ім. В. Чкалова

2 - Учбові заклади та дитячі установи

201 Національна академія внутрішніх справ України
202 Державний університет телекомунікацій (ДУТ)
203 Державний економіко-технологічний університет транспорту
204 Державний економіко-технологічний університет транспорту (корпус № 4)
205 Навчально-науковий інститут права та психології Київської національної академії внутрішніх справ
206 Київський коледж будівництва, архітектури та дизайну
207 Київський коледж транспортної інфраструктури
208 Київське вище професійне училище залізничного транспорту ім. В. І. Кудряшова
209 Фінансово-правовий ліцей
210 Київський професійний ліцей будівництва і фітодизайну
211 Спеціалізована школа № 7 ім. М. Т. Рильського
212 Середня загальноосвітня школа №115
213 Середня загальноосвітня школа №221
214 Дошкільний навчальний заклад № 223
215 Дошкільний навчальний заклад №712
216 Дошкільний навчальний заклад №624
217 Мала повітряна академія. Дитяча школа розвитку
218 Навчально-виховний комплекс допрофесійної підготовки та технічної творчості молоді

3 - Установи здоров`я

301 Державний заклад "Дорожня клінічна лікарня №2 ст. Південно-Західної залізниці"
302 Поліклініка. (Державний заклад "Дорожня клінічна лікарня №2 ст. Південно-Західної залізниці")
303 Шкірно-венерологічний диспансер №4
304 Центральна СЕС на залізничному транспорті України (Київ)
305 Аптека№17

4 - Спортивні споруди

401 Стадіон «Локомотив»
402 Дорожний фізкультурно-спортивний клуб «Локомотив»
403 Спортивний комплекс "Зв'язківець"
404 Басейн "Олімпік"

5 - Культові споруди, пам`ятники

501 Собор Георгія Переможця
502 Свято-Покровська церква
503 Меморіал працівникам органів внутрішніх справ, загиблим під час виконання службових обов'язків

6 - Підприємства торгівлі та громадського харчування

601 РЦ «Ультрамарин»
602 ТЦ "Мегамаркет"
603 ТЦ "Європорт"
604 ТЦ «Полісся»
605 Супермаркет «Эко-маркет»
606 Громадсько-торговельний центр
607 Магазин «Світ Покриттів»
608 ТОВ "Американ смайл"
609 Ресторан швидкого харчування "МакДональдс"
610 Ресторан швидкого харчування "МакФоксі"
611 Ресторан швидкого харчування "KFC"
612 Кафе

7 - Промислові та комунальні підприємства

701 Солом'янське управління головного управління ДСНС України (пожежне депо)
702 ДП "Укрзалізничпостач"
703 ВАТ "Укртелеком"
704 ЗАТ "Тельком"
705 ТОВ " Видавничий будинок Аванпост-прим"
706 Майстерня з ремонту електродвигунів
707 АТС 244 245 246 248 249
708 ТОВ "Шпіль"
709 КП "Київське інвестиційне агенство"
710 ВАТ "Київметробуд"
711 ТОВ "Валентин плюс"
712 ПАТ завод «Експрес»
713 Державне підприємство «Агролізинг»
714 ТОВ "Сервіс шина ЛТД"
715 АЗС "Бізнес Оіл Груп"
716 Газова автозаправка
717 Гаражі

8 - Зелені насадження загального користування

801 Сквер по вул. Сурикова
802 Сквер по вул. В.Липківського

Пн

літо
рік
зима

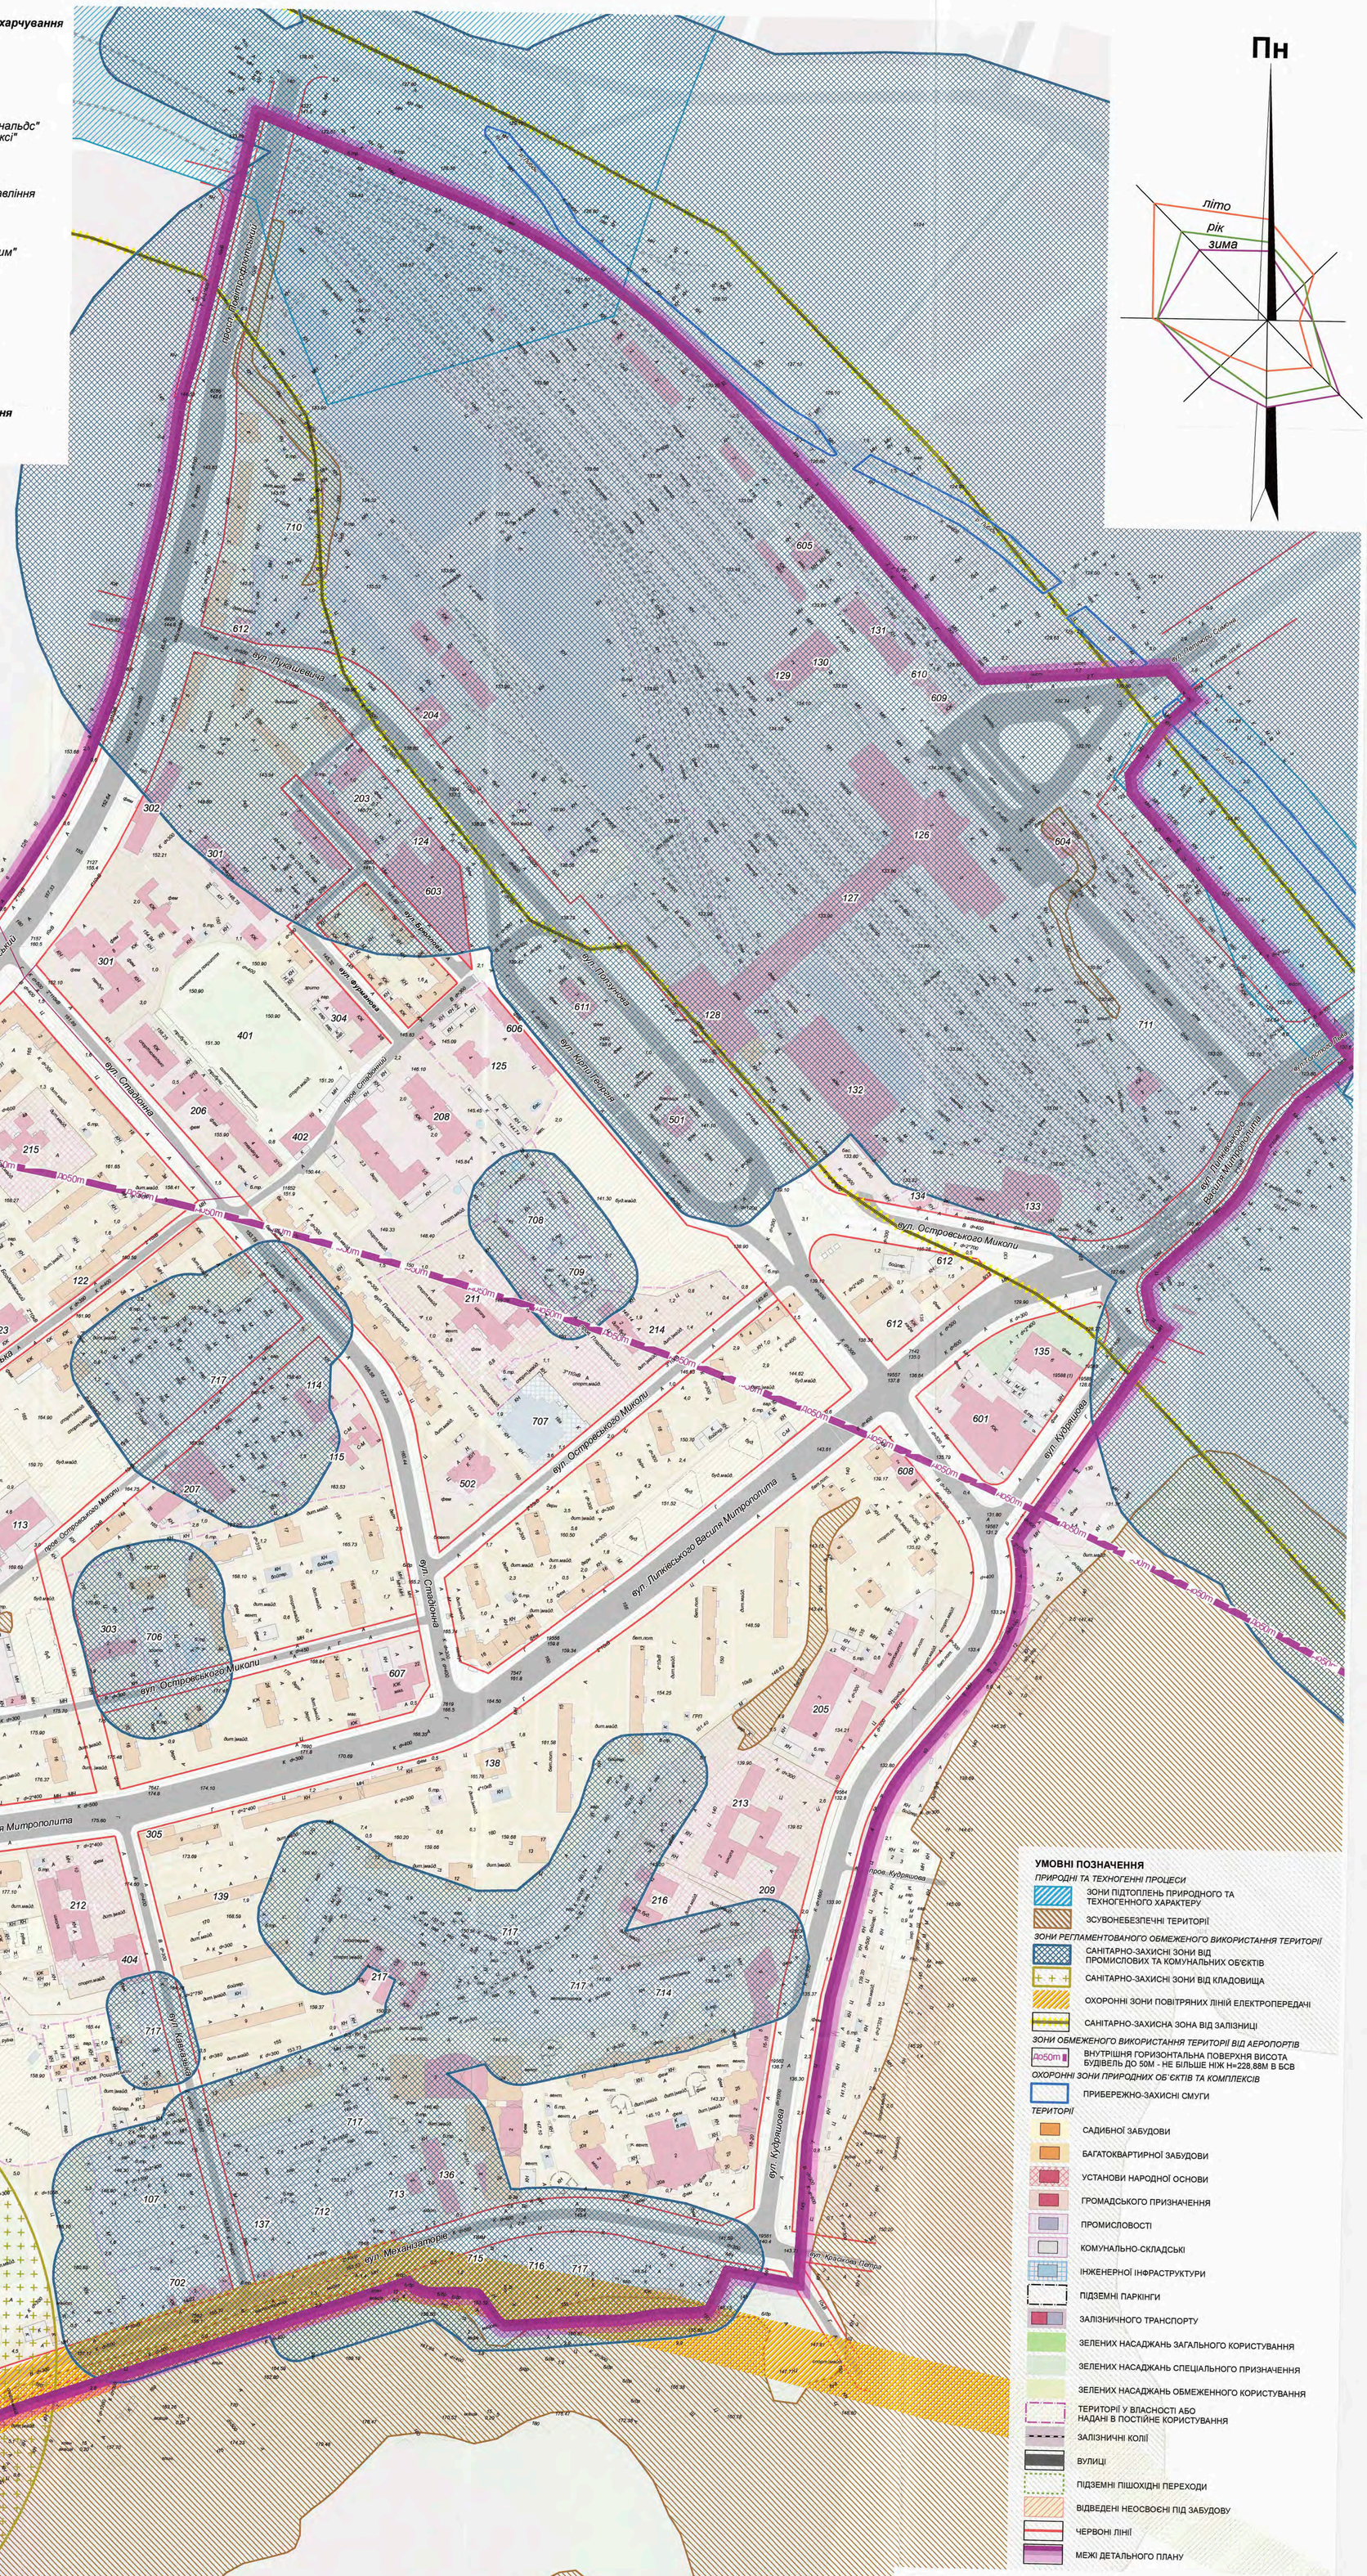

УМОВНІ ПОЗНАЧЕННЯ

ПРИРОДНІ ТА ТЕХНОГЕННІ ПРОЦЕСИ
- ЗОНИ ПІДТОПЛЕНЬ ПРИРОДНОГО ТА ТЕХНОГЕННОГО ХАРАКТЕРУ
- ЗСУВОНЕБЕЗПЕЧНІ ТЕРИТОРІЇ

ЗОНИ РЕГЛАМЕНТОВАНОГО ОБМЕЖЕНОГО ВИКОРИСТАННЯ ТЕРИТОРІЇ
- САНІТАРНО-ЗАХИСНІ ЗОНИ ВІД ПРОМИСЛОВИХ ТА КОМУНАЛЬНИХ ОБ'ЄКТІВ
- САНІТАРНО-ЗАХИСНІ ЗОНИ ВІД КЛАДОВИЩА
- ОХОРОННІ ЗОНИ ПОВІТРЯНИХ ЛІНІЙ ЕЛЕКТРОПЕРЕДАЧІ
- САНІТАРНО-ЗАХИСНА ЗОНА ВІД ЗАЛІЗНИЦІ

ЗОНИ ОБМЕЖЕНОГО ВИКОРИСТАННЯ ТЕРИТОРІЇ ВІД АЕРОПОРТІВ
- До50m ВНУТРІШНЯ ГОРИЗОНТАЛЬНА ПОВЕРХНЯ ВИСОТА БУДІВЕЛЬ ДО 50М - НЕ БІЛЬШЕ НІЖ Н=228,88М В БСВ

ОХОРОННІ ЗОНИ ПРИРОДНИХ ОБ'ЄКТІВ ТА КОМПЛЕКСІВ
- ПРИБЕРЕЖНО-ЗАХИСНІ СМУГИ

ТЕРИТОРІЇ
- САДИБНОЇ ЗАБУДОВИ
- БАГАТОКВАРТИРНОЇ ЗАБУДОВИ
- УСТАНОВИ НАРОДНОЇ ОСНОВИ
- ГРОМАДСЬКОГО ПРИЗНАЧЕННЯ
- ПРОМИСЛОВОСТІ
- КОМУНАЛЬНО-СКЛАДСЬКІ
- ІНЖЕНЕРНОЇ ІНФРАСТРУКТУРИ
- ПІДЗЕМНІ ПАРКІНГИ
- ЗАЛІЗНИЧНОГО ТРАНСПОРТУ
- ЗЕЛЕНИХ НАСАДЖАНЬ ЗАГАЛЬНОГО КОРИСТУВАННЯ
- ЗЕЛЕНИХ НАСАДЖАНЬ СПЕЦІАЛЬНОГО ПРИЗНАЧЕННЯ
- ЗЕЛЕНИХ НАСАДЖАНЬ ОБМЕЖЕННОГО КОРИСТУВАННЯ
- ТЕРИТОРІЇ У ВЛАСНОСТІ АБО НАДАНІ В ПОСТІЙНЕ КОРИСТУВАННЯ
- ЗАЛІЗНИЧНІ КОЛІЇ
- ВУЛИЦІ
- ПІДЗЕМНІ ПІШОХІДНІ ПЕРЕХОДИ
- ВІДВЕДЕНІ НЕОСВОЄНІ ПІД ЗАБУДОВУ
- ЧЕРВОНІ ЛІНІЇ
- МЕЖІ ДЕТАЛЬНОГО ПЛАНУ

ГАП	О.Забратська	Підпис	Дата 08.15
Виконав	В.Каменщик		08.15
Перевірив	Д.Гуржій		08.15

ДЕТАЛЬНИЙ ПЛАН ТЕРИТОРІЇ В МЕЖАХ ПОВІТРОФЛОТСЬКОГО ПРОСПЕКТУ, ВУЛИЦЬ СОЛОМ'ЯНСЬКОЇ, МЕХАНІЗАТОРІВ, КУДРЯШОВА ТА ЗАЛІЗНИЧНИХ КОЛІЙ В СОЛОМ'ЯНСЬКОМУ РАЙОНІ М. КИЄВА

СХЕМА ПЛАНУВАЛЬНИХ ОБМЕЖЕНЬ

Аркуш	Аркушів	Стадія
		ДПТ

М 1:2000

ПРОЕКТЕНПЛАН

ДЕТАЛЬНИЙ ПЛАН ТЕРИТОРІЇ В МЕЖАХ ПОВІТРОФЛОТСЬКОГО ПРОСПЕКТУ, ВУЛИЦЬ СОЛОМ'ЯНСЬКОЇ, МЕХАНІЗАТОРІВ, КУДРЯШОВА ТА ЗАЛІЗНИЧНИХ КОЛІЙ В СОЛОМ'ЯНСЬКОМУ РАЙОНІ М. КИЄВА

СХЕМА РОЗМІЩЕННЯ ОБ`ЄКТІВ КУЛЬТУРНОЇ СПАДЩИНИ, ОХОРОННИХ ЗОН ТА ІСТОРИЧНИХ АРЕАЛІВ

ЕКСПЛІКАЦІЯ:

1 - Адміністративні установи

- ВАТ "Український головний проектно-розвідувальний та науково-дослідний інститут з меліоративного і водогосподарського будівництва"
- 101 УДКПВНДО "УкрНДІагропроект"
- 102 Антимонопльний комітет України
- 103 Український державний інститут підвищення кваліфікації працівників водного господарства
- 104 Міністерство екології та природних ресурсів
- 105 ДП "Науково-дослідний та конструкторсько-технологічний інститут міського господарства"
- 106 Київський державний художньо-виробничий комбінат
- 107 ДП Науково-дослідний та конструкторсько-технологічний інститут міського господарства" (ДП "НДКТІ")
- 108 ПрАТ "Дніпрозв`язок"
- 109 Посольство Російської Федерації в Україні
- 110 Міністерство промислової політики України
- 111 ДП "Київський науково-дослідний інститут гідроприладів"
- 112 БЦ "Інкристар"
- 113 Гаражний кооператив "Попелюшка"- обслуговуючий центр
- 114 Дочірне підприємство "Трансфорвардінг плюс"
- 115 «Нова пошта» відділення № 55
- 116 Солом'янська лазня
- 117 ВАТ "Завод "Ленінська кузня"
- 118 Дільничий пункт міліції Солом`янського району
- 119 Залізнодорожне відділення "Промінвестбанку"
- 120 Управління соціального захисту населення Солом'янської РДА
- 121 Готель Заводу цивільної авіації № 410
- 122 Готель "Затишок"
- 123 Банк "Кредит Дніпро"
- 124 ЗАТ "Інтертранс"
- 125 Головний залізничний вокзал станції "Київ-"Пасажирський"
- 126 Надземний перехід з Центрального до Південного залізничного вокзал
- 127 Південний залізничний вокзал станції Київ-Пасажирський
- 128 Приміський залізничний вокзал станції Київ-Пасажирський
- 129 Наземний вестибюль станції метро "Вокзальна"
- 130 Державне підприємство спецзв'язку (ДПСЗ)
- 131 «Укрпошта», Дирекція оброблення та перевезення пошти
- 132 ЗАТ "Міжнародний економічний комітет"
- 133 ДП «Преса»
- 134 ВАТ «Ремточмеханіка»
- 135 ТОВ «Рент-Альянс»
- 136 ПАТ «Укртелеком»
- 137 Відділення поштового зв'язку Київ-35
- 138 Бібліотека ім. В. Чкалова
- 139

2 - Учбові заклади та дитячі установи

- 201 Національна академія внутрішніх справ України
- 202 Державний університет телекомунікацій (ДУТ)
- 203 Державний економіко-технологічний університет транспорту
- 204 Державний економіко-технологічний університет транспорту (корпус № 4)
- 205 Навчально-науковий інститут права та психології Київської національної академії внутрішніх справ
- 206 Київський коледж будівництва, архітектури та дизайну
- 207 Київський коледж транспортної інфраструктури
- 208 Київське вище професійне училище залізничного транспорту ім. В. І. Кудряшова
- 209 Фінансово-правовий ліцей
- 210 Київський професійний ліцей будівництва і фітодизайну
- 211 Спеціалізована школа № 7 ім. М. Т. Рильського
- 212 Середня загальноосвітня школа №115
- 213 Середня загальноосвітня школа №221
- 214 Дошкільний навчальний заклад № 223
- 215 Дошкільний навчальний заклад №712
- 216 Дошкільний навчальний заклад №624
- 217 Мала повітряна академія. Дитяча школа розвитку
- 218 Навчально-виховний комплекс допрофесійної підготовки та технічної творчості молоді

3 - Установи здоров`я

- 301 Державний заклад "Дорожня клінічна лікарня №2 ст. Південно-Західної залізниці"
- 302 Поліклініка. (Державний заклад "Дорожня клінічна лікарня №2 ст. Південно-Західної залізниці")
- 303 Шкірно-венерологічний диспансер №4
- 304 Центральна СЕС на залізничному транспорті України (Київ)
- 305 Аптека№17

4 - Спортивні споруди

- 401 Стадіон «Локомотив»
- 402 Дорожний фізкультурно-спортивний клуб «Локомотив»
- 403 Спортивний комплекс "Зв'язківець"
- 404 Басейн "Олімпік"

5 - Культові споруди, пам`ятники

- 501 Собор Георгія Переможця
- 502 Свято-Покровська церква
- 503 Меморіал працівникам органів внутрішніх справ, загиблим під час виконання службових обов'язків

6 - Підприємства торгівлі та громадського харчування

- 601 РЦ «Ультрамарин»
- 602 ТЦ "Мегамаркет"
- 603 ТЦ "Євроопорт"
- 604 ТЦ «Полісся»
- 605 Супермаркет «Эко-маркет»
- 606 Громадсько-торговельний центр
- 607 Магазин «Світ Покриттів»
- 608 ТОВ "Американ смайл"
- 609 Ресторан швидкого харчування "МакДональдс"
- 610 Ресторан швидкого харчування "МакФоксі"
- 611 Ресторан швидкого харчування "KFC"
- 612 Кафе

7 - Промислові та комунальні підприємства

- 701 Солом'янське управління головного управління ДСНС України (пожежне депо)
- 702 ДП "Укрзалізничпостач"
- 703 ВАТ "Укртелеком"
- 704 ЗАТ "Тельком"
- 705 ТОВ " Видавничий будинок Авангпост-прим"
- 706 Майстерня з ремонту електродвигунів
- 707 АТС 244 245 246 248 249
- 708 ТОВ "Шпіль"
- 709 КП "Київське інвестиційне агенство"
- 710 ВАТ "Київметробуд"
- 711 ТОВ "Валентин плюс"
- 712 ПАТ завод «Експрес»
- 713 Державне підприємство «Агролізинг»
- 714 ТОВ "Сервіс шина ЛТД"
- 715 АЗС "Бізнес Оіл Груп"
- 716 Газова автозаправка
- 717 Гаражі

8 - Зелені насадження загального користування

- 801 Сквер по вул. Сурикова
- 802 Сквер по вул. В.Липківського

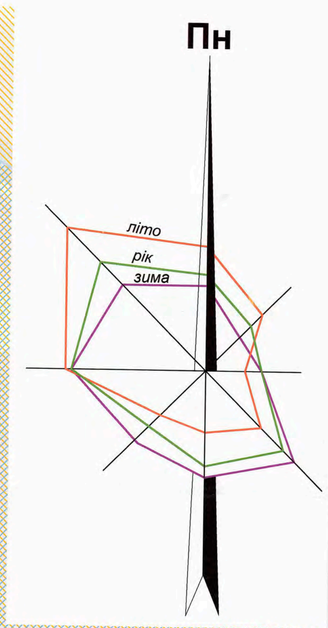

УМОВНІ ПОЗНАЧЕННЯ

- ТЕРИТОРІЇ ІСТОРИЧНИХ АРЕАЛІВ
- ЗОНА РЕГУЛЮВАННЯ ЗАБУДОВИ 3-ОЇ КАТЕГОРІЇ
- ЗЕМЛІ, ЩО ВІДНОСЯТЬСЯ ДО ЗЕМЕЛЬ ІСТОРИКО-КУЛЬТУРНОГО ПРИЗНАЧЕННЯ
- ПАМЯТКА МОНУМЕНТАЛЬНОГО МИСТЕЦТВА І ІСТОРІЇ НАЦІОНАЛЬНОГО ЗНАЧЕННЯ
- ПАМЯТКА МОНУМЕНТАЛЬНОГО МИСТЕЦТВА І ІСТОРІЇ МІСЦЕВОГО ЗНАЧЕННЯ
- ПАМЯТКА АРХІТЕКТУРИ МІСЦЕВОГО ЗНАЧЕННЯ
- ПАМЯТКА ІСТОРІЇ МІСЦЕВОГО ЗНАЧЕННЯ
- ЩОЙНО ВИЯВЛЕНІ ОБЄКТИ КУЛЬТУРНОЇ СПАДЩИНИ

ТЕРИТОРІЇ

- САДИБНОЇ ЗАБУДОВИ
- БАГАТОКВАРТИРНОЇ ЗАБУДОВИ
- УСТАНОВИ НАРОДНОЇ ОСНОВИ
- ГРОМАДСЬКОГО ПРИЗНАЧЕННЯ
- ПРОМИСЛОВОСТІ
- КОМУНАЛЬНО-СКЛАДСЬКІ
- ІНЖЕНЕРНОЇ ІНФРАСТРУКТУРИ
- ПІДЗЕМНІ ПАРКІНГИ
- ЗАЛІЗНИЧНОГО ТРАНСПОРТУ
- ЗЕЛЕНИХ НАСАДЖАНЬ ЗАГАЛЬНОГО КОРИСТУВАННЯ
- ЗЕЛЕНИХ НАСАДЖАНЬ СПЕЦІАЛЬНОГО ПРИЗНАЧЕННЯ
- ЗЕЛЕНИХ НАСАДЖАНЬ ОБМЕЖЕННОГО КОРИСТУВАННЯ
- ТЕРИТОРІЇ У ВЛАСНОСТІ АБО НАДАНІ В ПОСТІЙНЕ КОРИСТУВАННЯ
- ЗАЛІЗНИЧНІ КОЛІЇ
- ВУЛИЦІ
- ПІДЗЕМНІ ПІШОХІДНІ ПЕРЕХОДИ
- ВІДВЕДЕНІ НЕОСВОЄНІ ПІД ЗАБУДОВУ
- ЧЕРВОНІ ЛІНІЇ
- МЕЖІ ДЕТАЛЬНОГО ПЛАНУ

ЕКСПЛІКАЦІЯ ПАМ'ЯТОК:

01 Вокзал залізничний
02 Станція метрополітену "Вокзальна"
03 Будівля паровозної лабораторії (КВРЗ)
04 Церква Покровська
05 Виробничий цех головних залізничних майстерень (КВРЗ)
06 КВРЗ ім. Січневого повстання (ВАТ "Київський електровагоноремонтний завод)
07 Будинок вагонного цеху головних залізничних майстерень (КВРЗ)
08 Корпус головних залізничних майстерень (їдальня КВРЗ)
09 Меморіал працівникам органів внутрішніх справ, загиблим під час виконання службових обов"язків
10,11,14 Солом'янське кладовище (поховання)
12 Науково-виробниче об`єднання „Гідроприлад" (Технікум міністерства суднобудівельної промисловості)
13 Середня школа
15 Пам'ятник - паровоз на честь революційних бойових та трудових подвигів київських залізничників, здійснених в роки громадянської та Великої Вітчизняної війни
16 Пам`ятник Кудряшову В.І.
17 Притулок для дітей-сиріт співробітників Південно-Західної залізниці
18 Будівля хіміко-технічної лабораторії

				ДЕТАЛЬНИЙ ПЛАН ТЕРИТОРІЇ В МЕЖАХ ПОВІТРОФЛОТСЬКОГО ПРОСПЕКТУ, ВУЛИЦЬ СОЛОМ'ЯНСЬКОЇ, МЕХАНІЗАТОРІВ, КУДРЯШОВА ТА ЗАЛІЗНИЧНИХ КОЛІЙ В СОЛОМ'ЯНСЬКОМУ РАЙОНІ М. КИЄВА	
ГАП	О.Забратська	Підпис	Дата		
Виконав	В.Каменщик		08.15	СХЕМА РОЗМІЩЕННЯ ОБ`ЄКТІВ КУЛЬТУРНОЇ СПАДЩИНИ, ОХОРОННИХ ЗОН ТА ІСТОРИЧНИХ АРЕАЛІВ	Аркуш / Аркушів / Стадія: ДПТ
Перевірив	Д.Гуржій		08.15		
				М 1:2000	ПРОЕКТЕНПЛАН