PROJECT

ЗАТВЕРДЖЕНО РІШЕННЯМ
КИЇВСЬКОЇ МІСЬКОЇ РАДИ_____
від_____

ДЕТАЛЬНИЙ ПЛАН ТЕРИТОРІЇ

МІСЦЕВОСТІ МИКІЛЬСЬКА СЛОБІДКА, ЩО ВКЛЮЧАЄ ВУЛИЦІ ПАНЕЛЬНА, ЧЕЛЯБІНСЬКА, ЗАЛІЗНИЧНІ КОЛІЇ, ВУЛИЦІ 1-У САДОВУ, САДОВО-НАБЕРЕЖНУ В ДНІПРОВСЬКОМУ РАЙОНІ М. КИЄВА




ТОМ 1
АРХІТЕКТУРНО-ПЛАНУВАЛЬНА ОРГАНІЗАЦІЯ ТЕРИТОРІЇ

Київ-2016

СХЕМА РОЗТАШУВАННЯ ТЕРИТОРІЇ В СТРУКТУРІ МІСТА

Пн

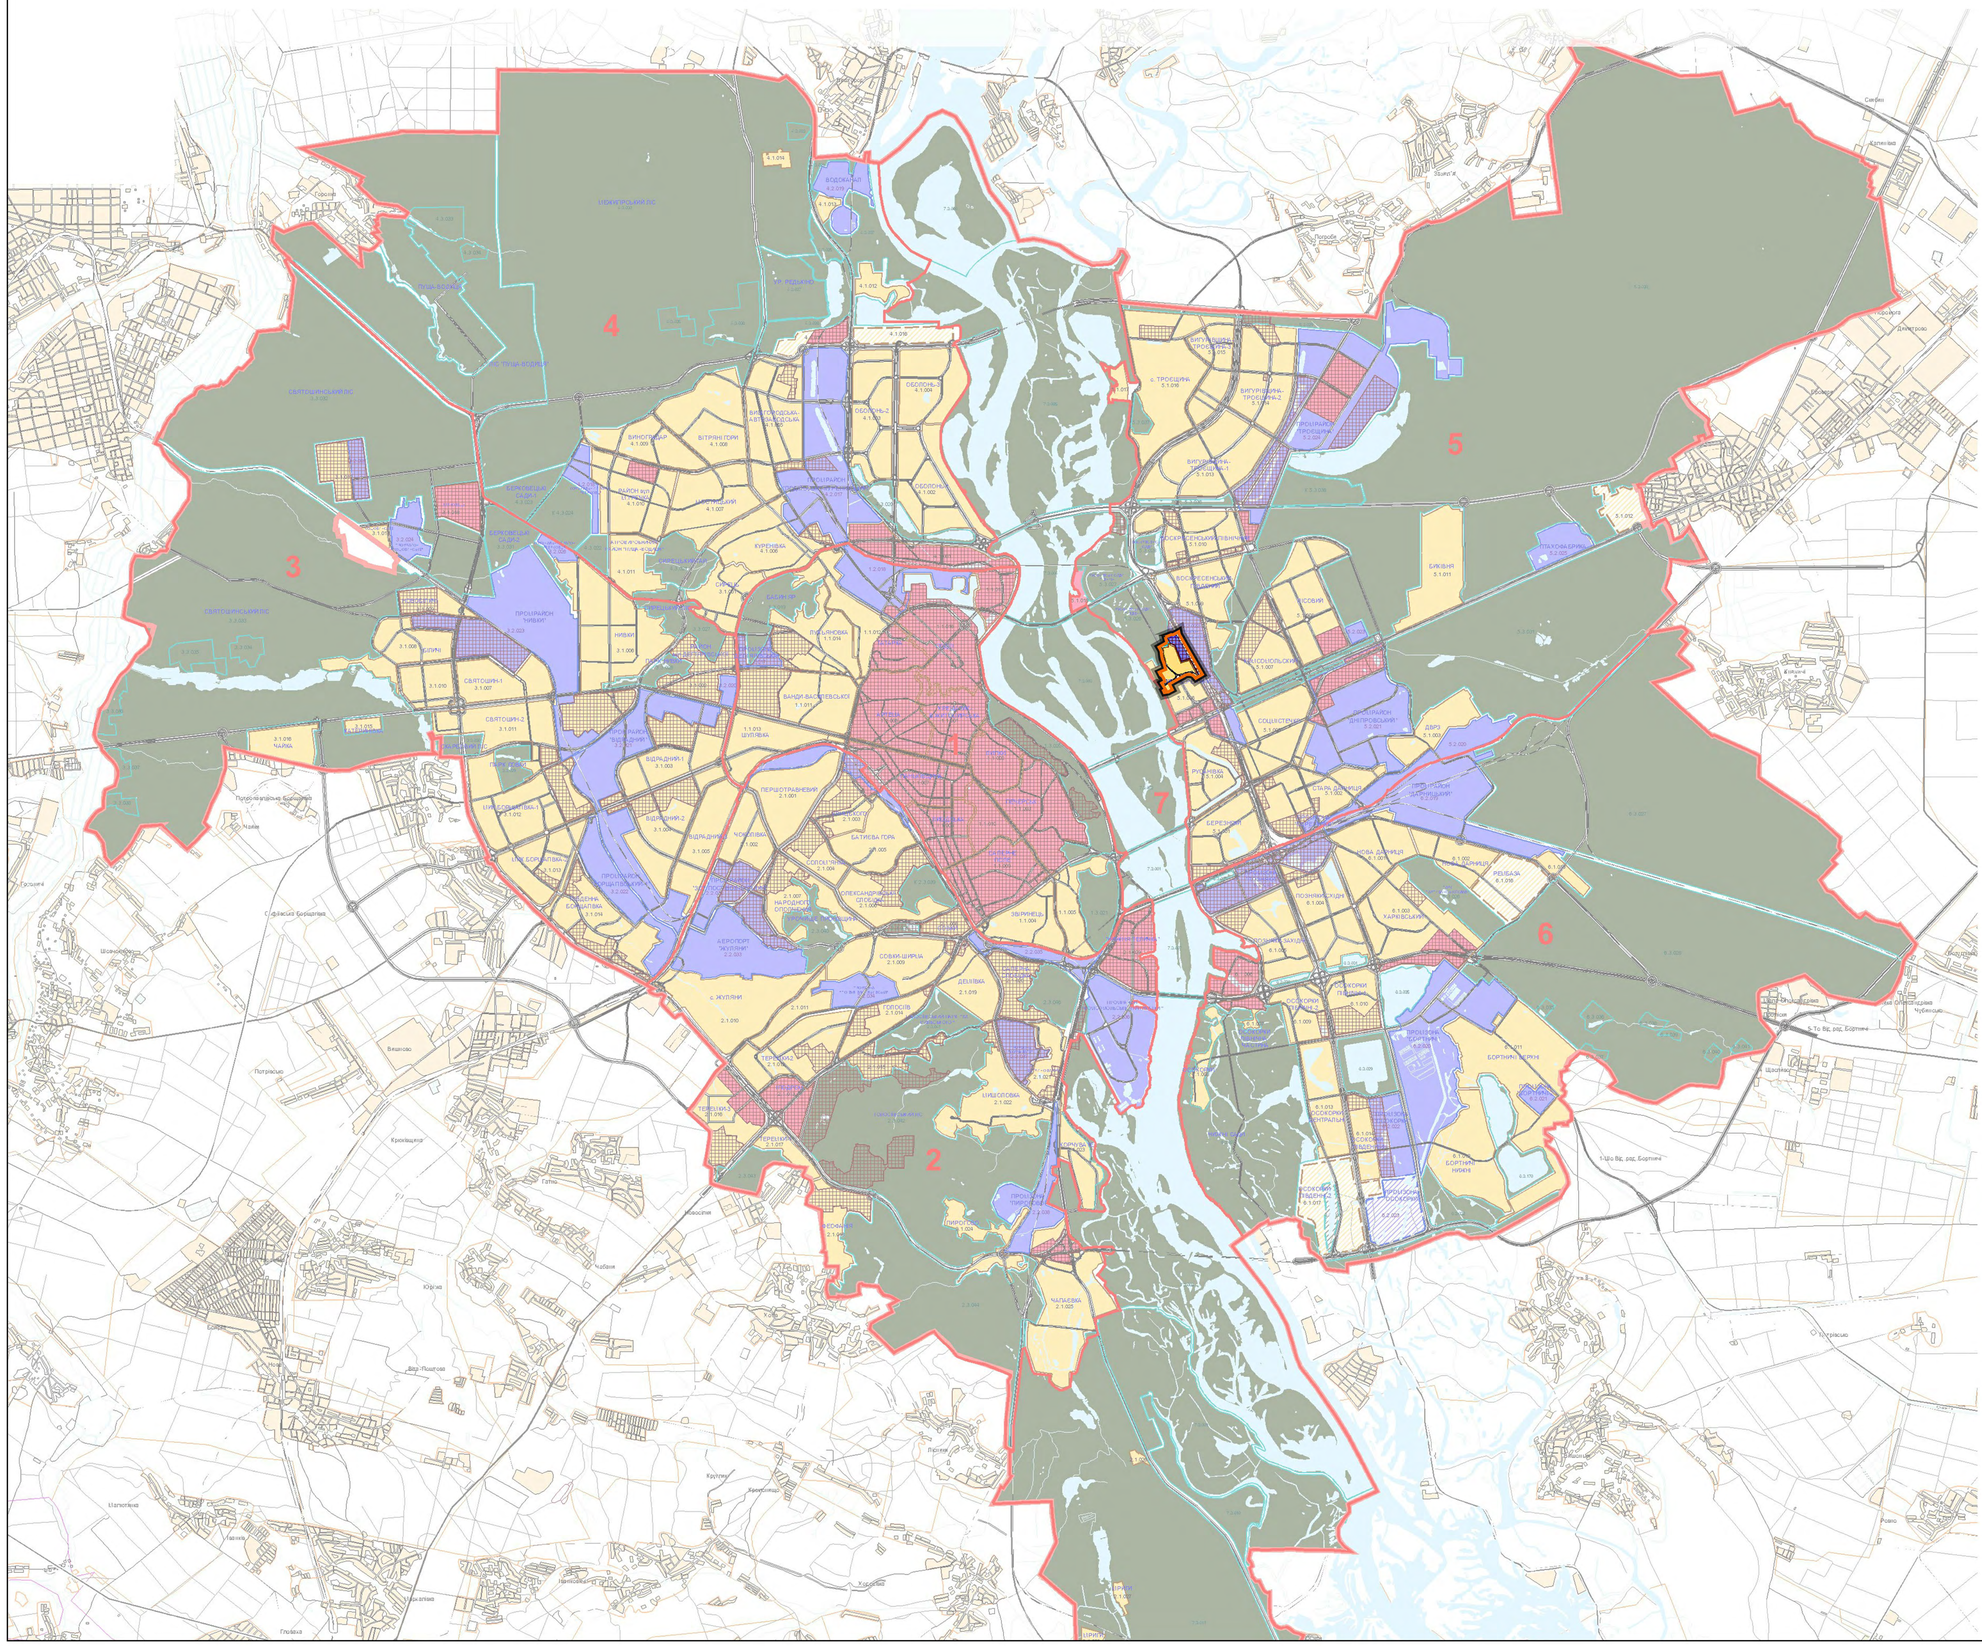


УМОВНІ ПОЗНАЧЕННЯ

- МЕЖА МІСТА
- МЕЖА ПЛАНУВАЛЬНИХ ЗОН
- 5 — НОМЕРА ПЛАНУВАЛЬНИХ ЗОН

МЕЖІ ПЛАНУВАЛЬНИХ УТВОРЕНЬ З РОЗПОДІЛОМ ЗА ФУНКЦІОНАЛЬНИМ ПРИЗНАЧЕННЯМ:


- БАГАТОФУНКЦІОНАЛЬНОГО ЗАГАЛЬНОМІСЬКОГО ЦЕНТРУ
- ЖИТЛОВОЇ ТА ГРОМАДСЬКОЇ ЗАБУДОВИ
- ВИРОБНИЧІ ТА КОМУНАЛЬНО -СКЛАДСЬКІ
- ЛАНДШАФТНО -РЕКРЕАЦІЙНІ
- ПЕРСПЕКТИВНОЇ ЖИТЛОВОЇ ТА ГРОМАДСЬКОЇ ЗАБУДОВИ
- ПЕРСПЕКТИВНІ ВИРОБНИЧІ ТА КОМУНАЛЬНО -СКЛАДСЬКІ
- ПЕРСПЕКТИВНІ ЛАНДШАФТНО -РЕКРЕАЦІЙНІ
- ПОЛІФУНКЦІОНАЛЬНОГО ВИКОРИСТАННЯ
- 1.1.005 — КОД ПЛАНУВАЛЬНИХ УТВОРЕНЬ
  - ПОРЯДКОВИЙ НОМЕР ПЛАНУВАЛЬНОГО УТВОРЕННЯ
  - ФУНКЦІОНАЛЬНЕ ВИКОРИСТАННЯ ТЕРИТОРІЇ
  - НОМЕР ПЛАНУВАЛЬНОЇ ЗОНИ

СХЕМА РОЗТАШУВАННЯ ТЕРИТОРІЇ В СТРУКТУРІ РАЙОНУ

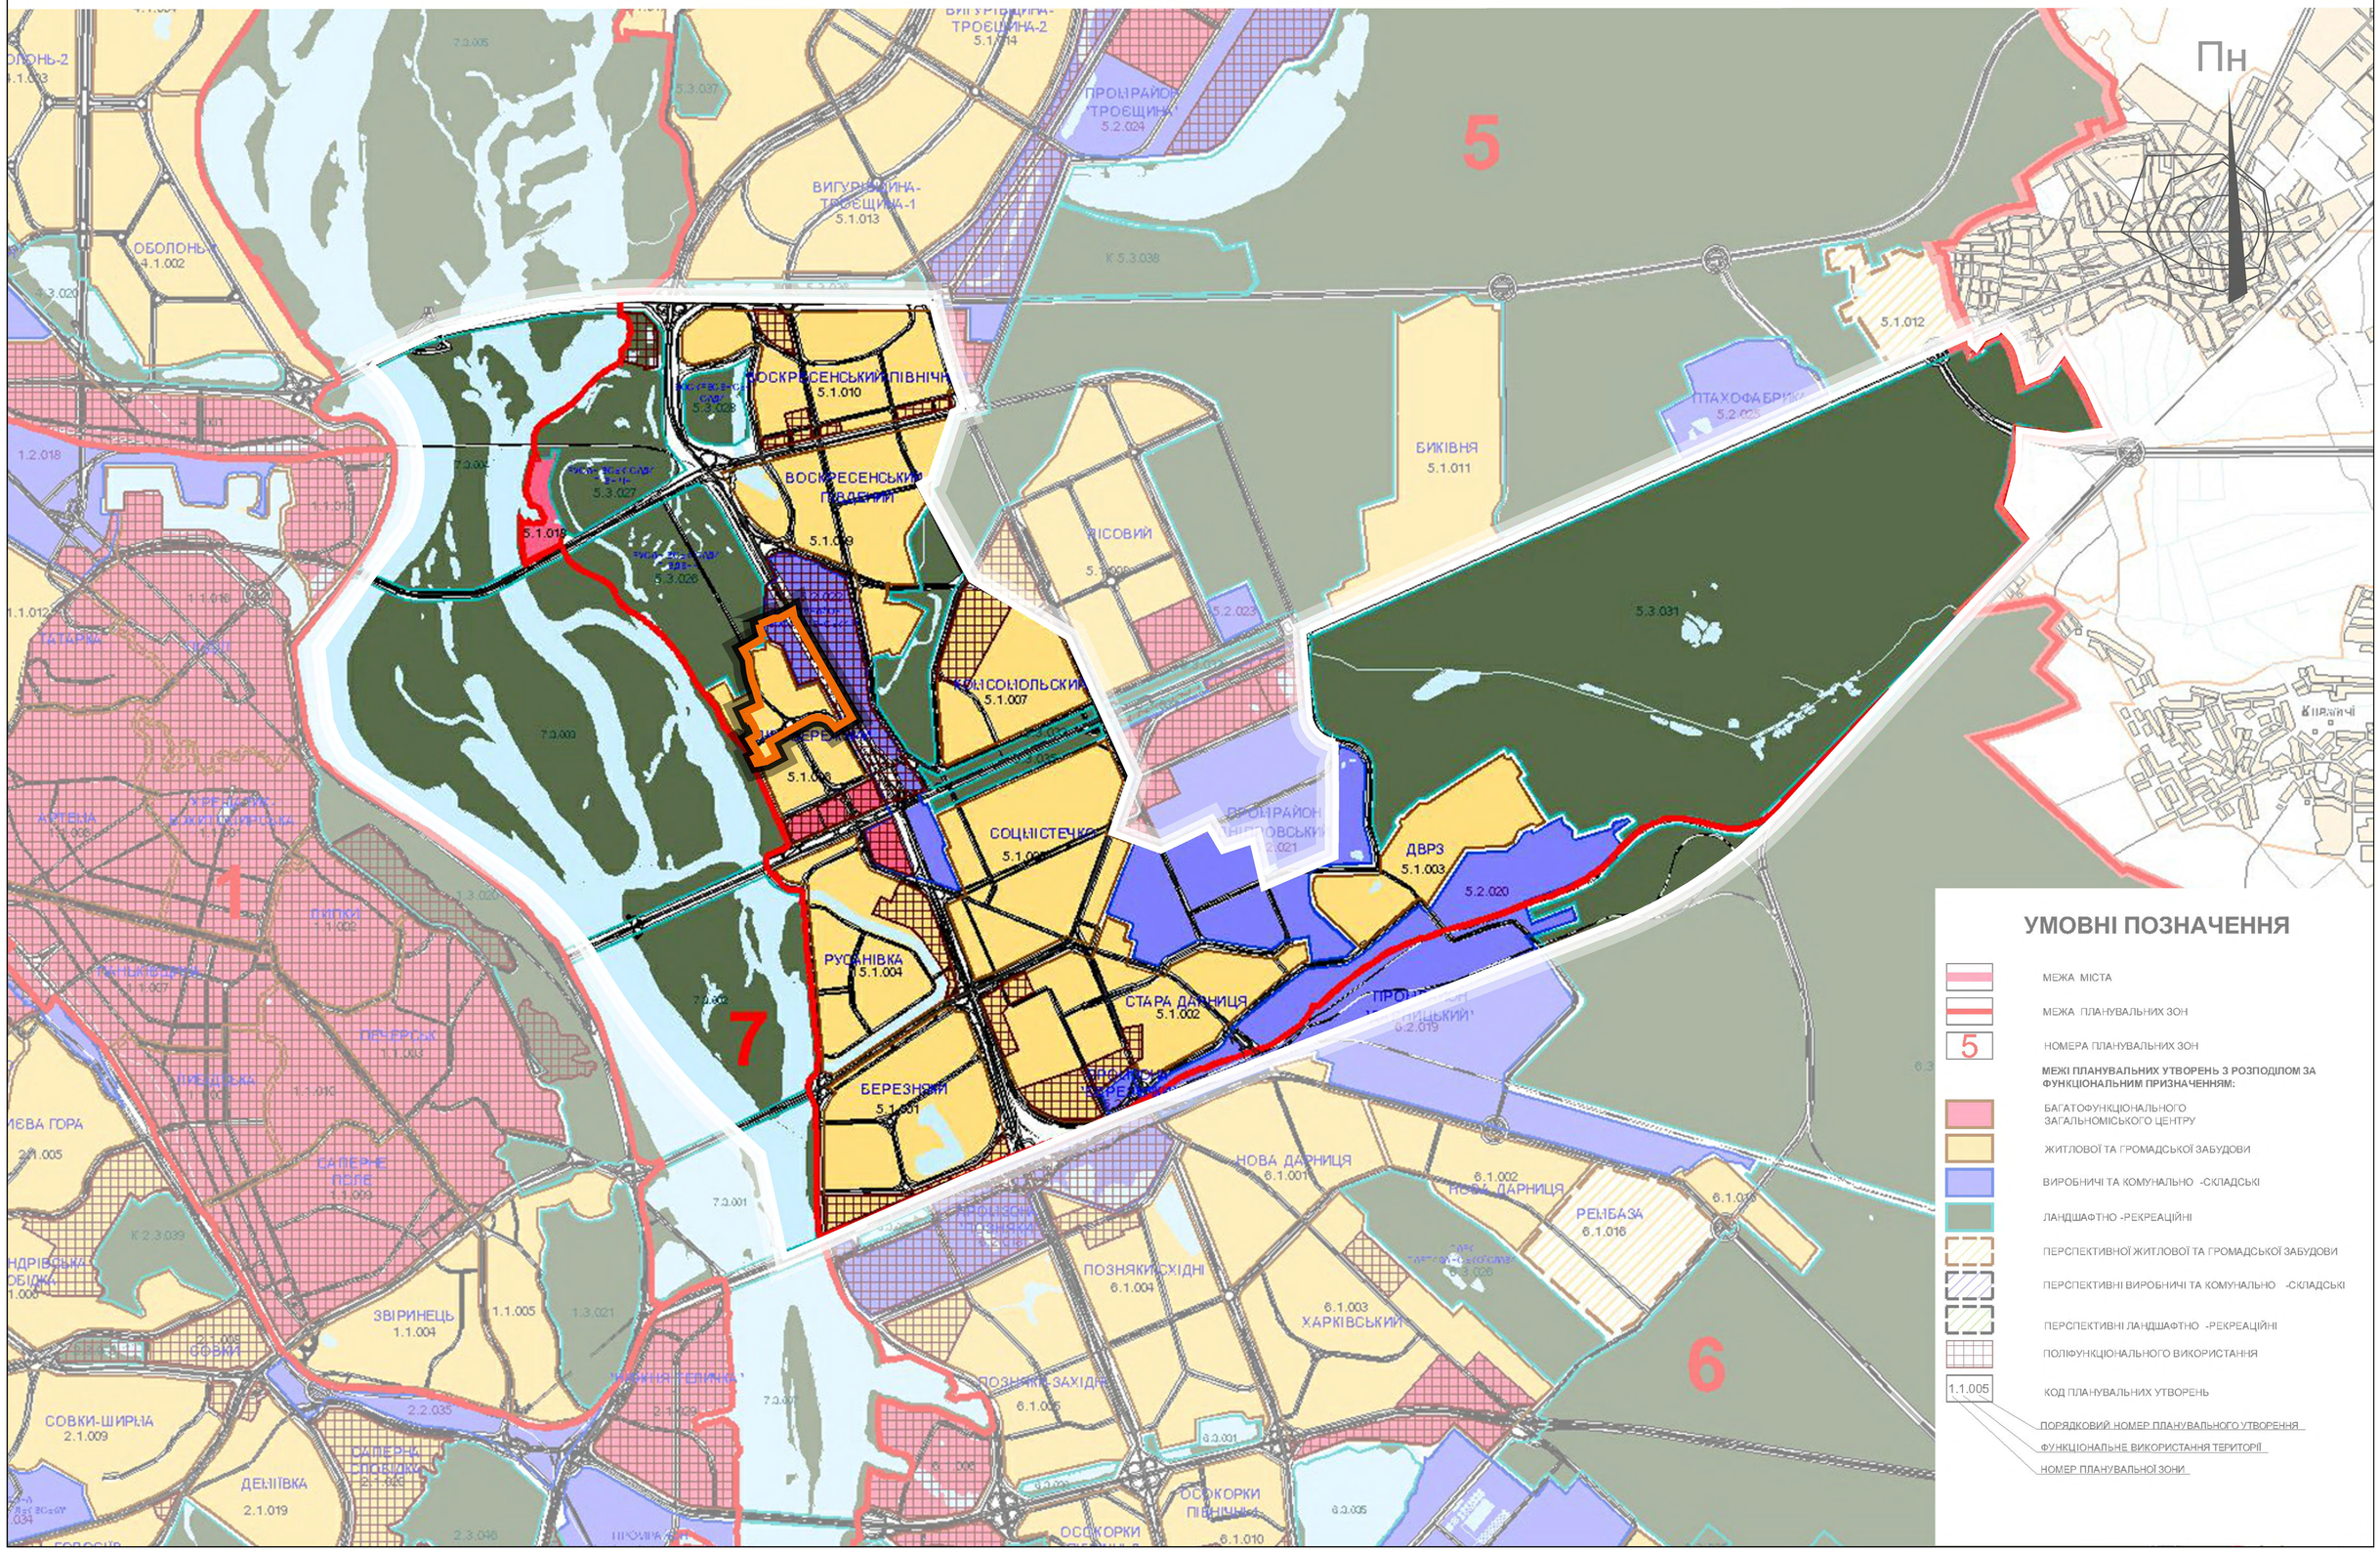

Детальний план території місцевості Микільська Слобідка, що включає вулиці Панельна, Челябінська, залізничні колії, вулиці 1-у Садову, Садово-Набережну в Дніпровському районі м. Києва

ПЛАН ІСНУЮЧОГО ВИКОРИСТАННЯ

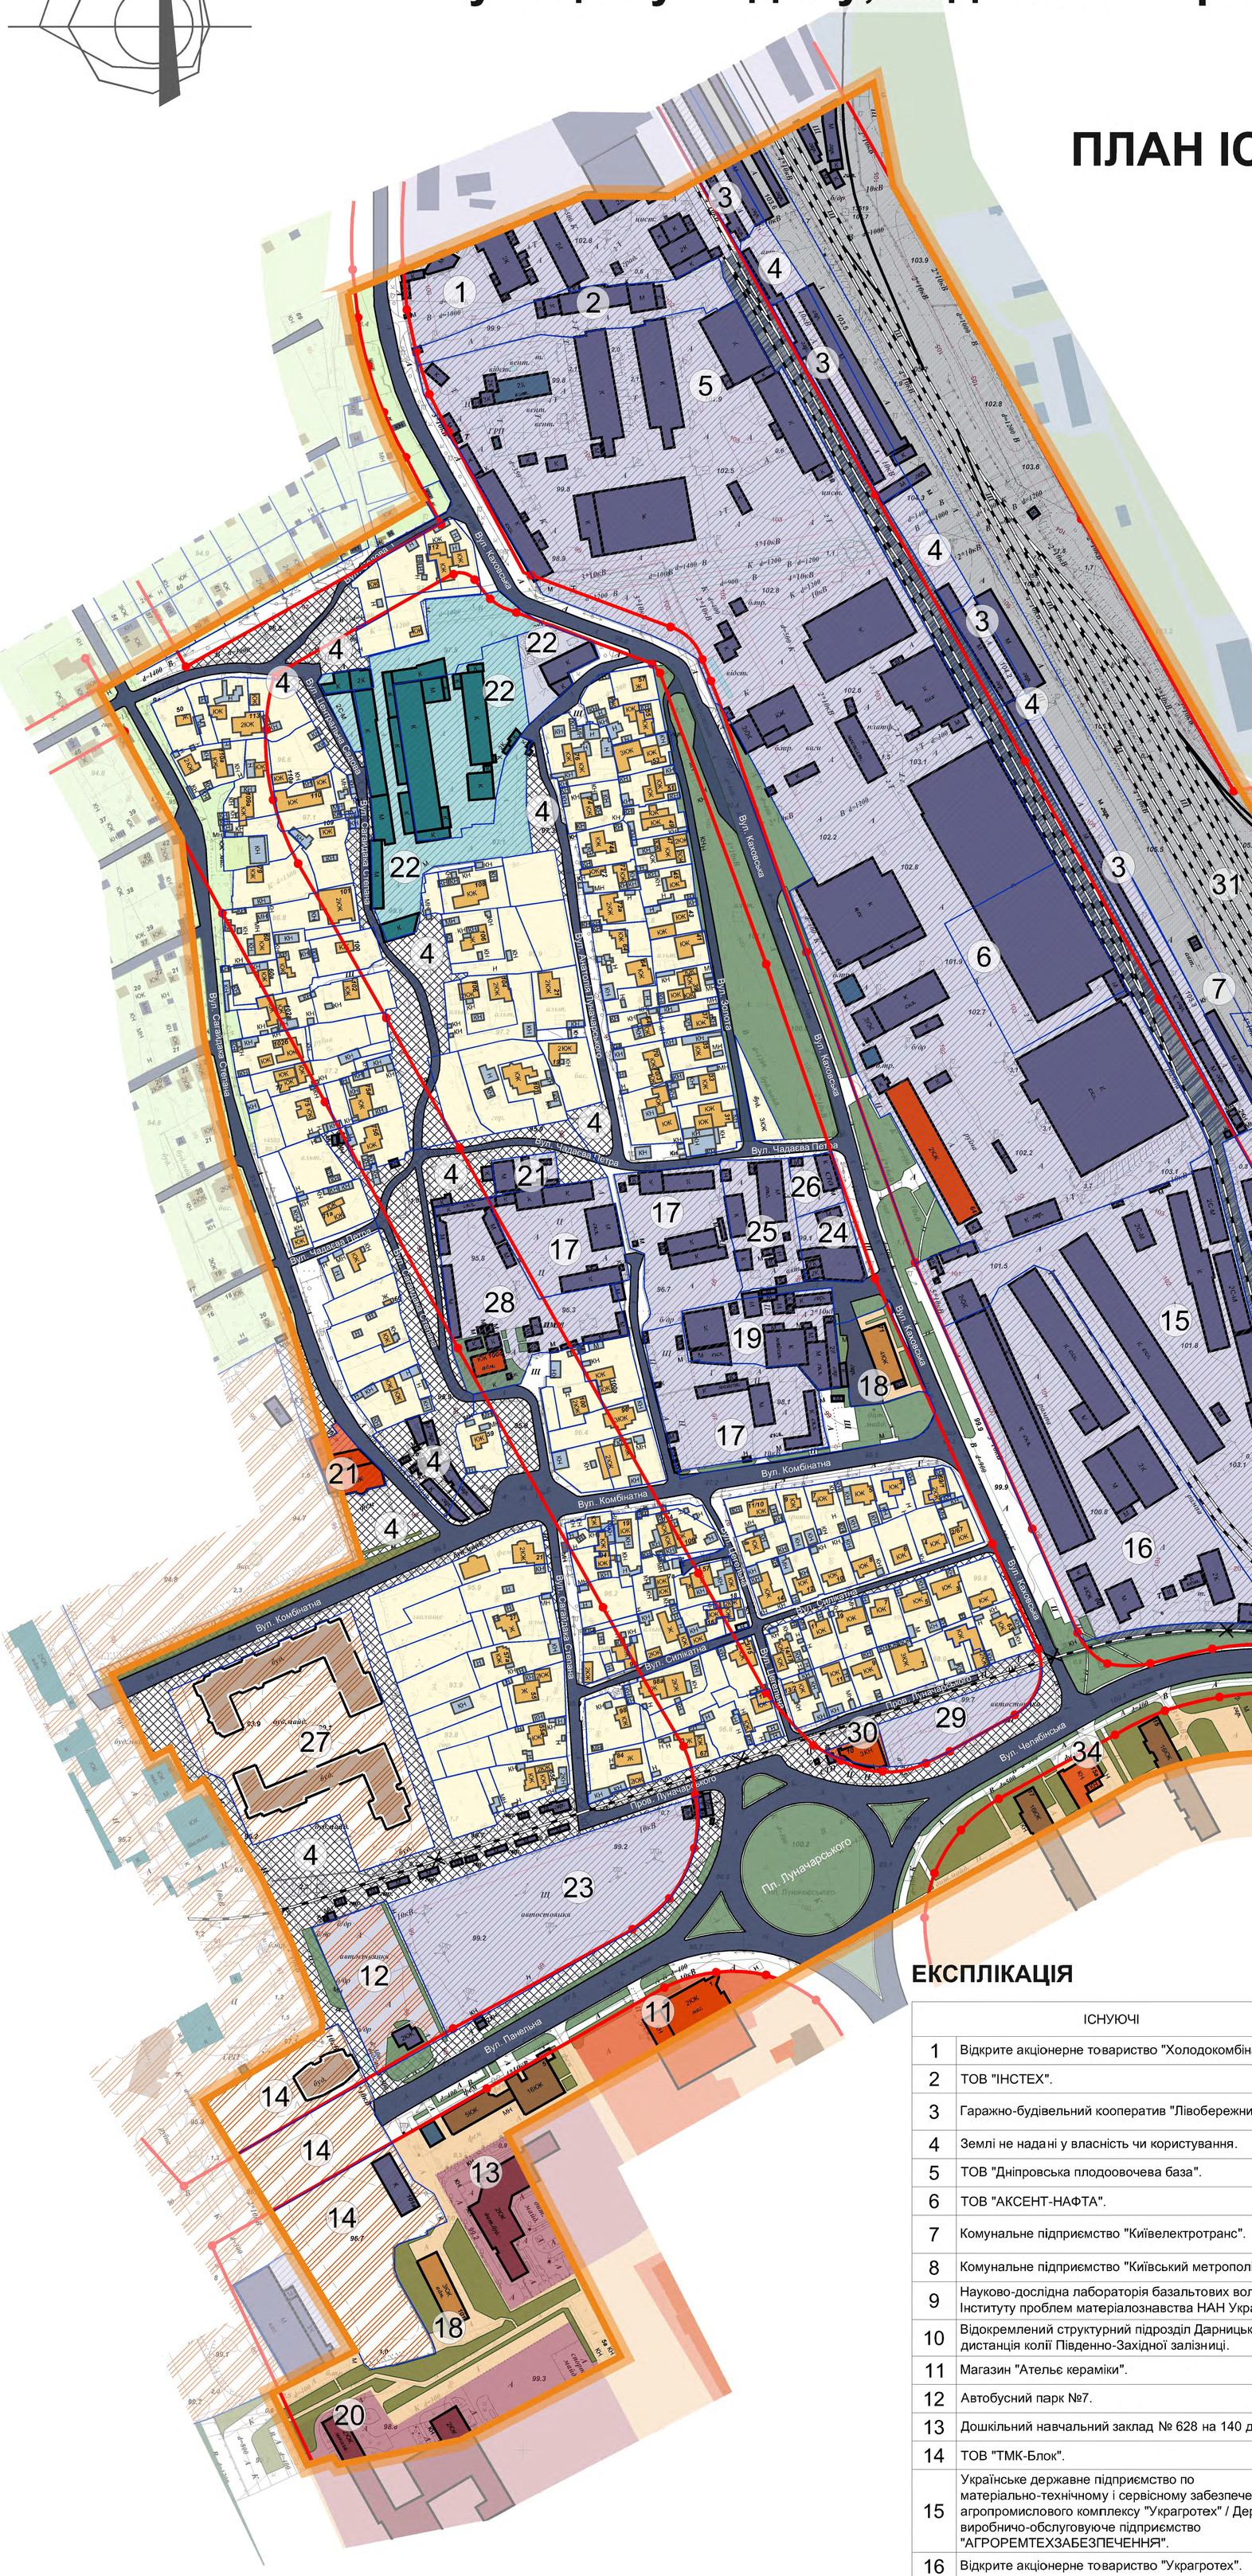

УМОВНІ ПОЗНАЧЕННЯ

ТЕРИТОРІЇ

ІСНУЮЧІ

ТЕРИТОРІЯ ЖИТЛОВОЇ ЗАБУДОВИ

- БАГАТОКВАРТИРНОЇ БАГАТОПОВЕРХОВОЇ ЖИТЛОВОЇ ЗАБУДОВИ
- БАГАТОКВАРТИРНОЇ БАГАТОПОВЕРХОВОЇ ЖИТЛОВОЇ ЗАБУДОВИ, ЩО БУДУЄТЬСЯ
- БАГАТОКВАРТИРНОЇ МАЛО- ТА СЕРЕДНЬОПОВЕРХОВОЇ ЖИТЛОВОЇ ЗАБУДОВИ
- САДИБНОЇ ЖИТЛОВОЇ ЗАБУДОВИ
- САДОВО-ДАЧНОЇ ЗАБУДОВИ

ТЕРИТОРІЯ ГРОМАДСЬКОЇ ЗАБУДОВИ

- УСТАНОВ ОСВІТИ
- ЗАКЛАДІВ ГРОМАДСЬКОГО ПРИЗНАЧЕННЯ

КОМУНАЛЬНІ ТА ВИРОБНИЧІ ТЕРИТОРІЇ

- КОМУНАЛЬНО-СКЛАДСЬКІ
- ПРОМИСЛОВІ ТА НАУКОВО-ВИРОБНИЧІ

ІНШІ ТЕРИТОРІЇ

- ВУЛИЦЬ ТА ДОРІГ

МЕЖІ

- ДЕТАЛЬНОГО ПЛАНУ ТЕРИТОРІЇ

ТЕРИТОРІЇ ЗЕЛЕНИХ НАСАДЖЕНЬ

- ОБМЕЖЕНОГО ВИКОРИСТАННЯ
- СПЕЦІАЛЬНОГО ПРИЗНАЧЕННЯ

ІНШЕ:

- ЧЕРВОНІ ЛІНІЇ
- КАДАСТРОВІ ДІЛЯНКИ
- ЗАЛІЗНИЦЯ
- ВІДВЕДЕНІ ПІД ЖИТЛОВУ ЗАБУДОВУ
- НЕ НАДАНІ У ВЛАСНІСТЬ


ЕКСПЛІКАЦІЯ

	ІСНУЮЧІ
1	Відкрите акціонерне товариство "Холодокомбінат №3".
2	ТОВ "ІНСТЕХ".
3	Гаражно-будівельний кооператив "Лівобережний-2".
4	Землі не надані у власність чи користування.
5	ТОВ "Дніпровська плодоовочева база".
6	ТОВ "АКСЕНТ-НАФТА".
7	Комунальне підприємство "Київелектротранс".
8	Комунальне підприємство "Київський метрополітен".
9	Науково-дослідна лабораторія базальтових волокон Інституту проблем матеріалознавства НАН України.
10	Відокремлений структурний підрозділ Дарницька дистанція колії Південно-Західної залізниці.
11	Магазин "Ательє кераміки".
12	Автобусний парк №7.
13	Дошкільний навчальний заклад № 628 на 140 дітей.
14	ТОВ "ТМК-Блок".
15	Українське державне підприємство по матеріально-технічному і сервісному забезпеченню агропромислового комплексу "Украгротех" / Державне виробничо-обслуговуюче підприємство "АГРОРЕМТЕХЗАБЕЗПЕЧЕННЯ".
16	Відкрите акціонерне товариство "Украгротех".
17	ТОВ "Міськжитлобуд".
18	Гуртожиток.
19	Проектно-будівельний кооператив "Сплав".
20	Середня школа № 272 на 1030 учнів.
21	Суб'єкт підприємницької діяльності.
22	ТОВ "Київміськторресурси".
23	Об'єднаний кооператив по будівництву та експлуатації колективних автостоянок "Дніпровський".
24	Мале комерційно-виробниче підприємство "АЙСБЕРГ".
25	Комунальне підприємство по утриманню житлового господарства Дніпровського району.
26	СТО.
27	Приватне підприємство "ОБРІЙ 2000".
28	ТОВ фірма "Укрембудсервіс".
29	Фізична особа.
30	Закрите акціонерне товариство "Учбово-виробнича фірма".
31	ДТГО ПЗЗ

						Договір № 1510/236/ДПТ	
						Детальний план території місцевості Микільська Слобідка, що включає вулиці Панельна, Челябінська, залізничні колії, вулиці 1-у Садову, Садово-Набережну в Дніпровському районі м. Києва	
Зм.	Кільк	Арк.	Nдок	Підп.	Дата		
ГАП		Олійник В.О.				АРХІТЕКТУРНО-ПЛАНУВАЛЬНА ОРГАНІЗАЦІЯ ТЕРИТОРІЇ	Стадія: ДПТ; Аркуш; Аркушів
ГІП		Соболєв І.О.					
Виконав		Калюжна Т.Ю.					
Перевірив		Олійник В.О.				ПЛАН ІСНУЮЧОГО ВИКОРИСТАННЯ М 1:2000	terra. PROJECT

Детальний план території місцевості Микільська Слобідка, що включає вулиці Панельна, Челябінська, залізничні колії, вулиці 1-у Садову, Садово-Набережну в Дніпровському районі м. Києва

ОПОРНИЙ ПЛАН

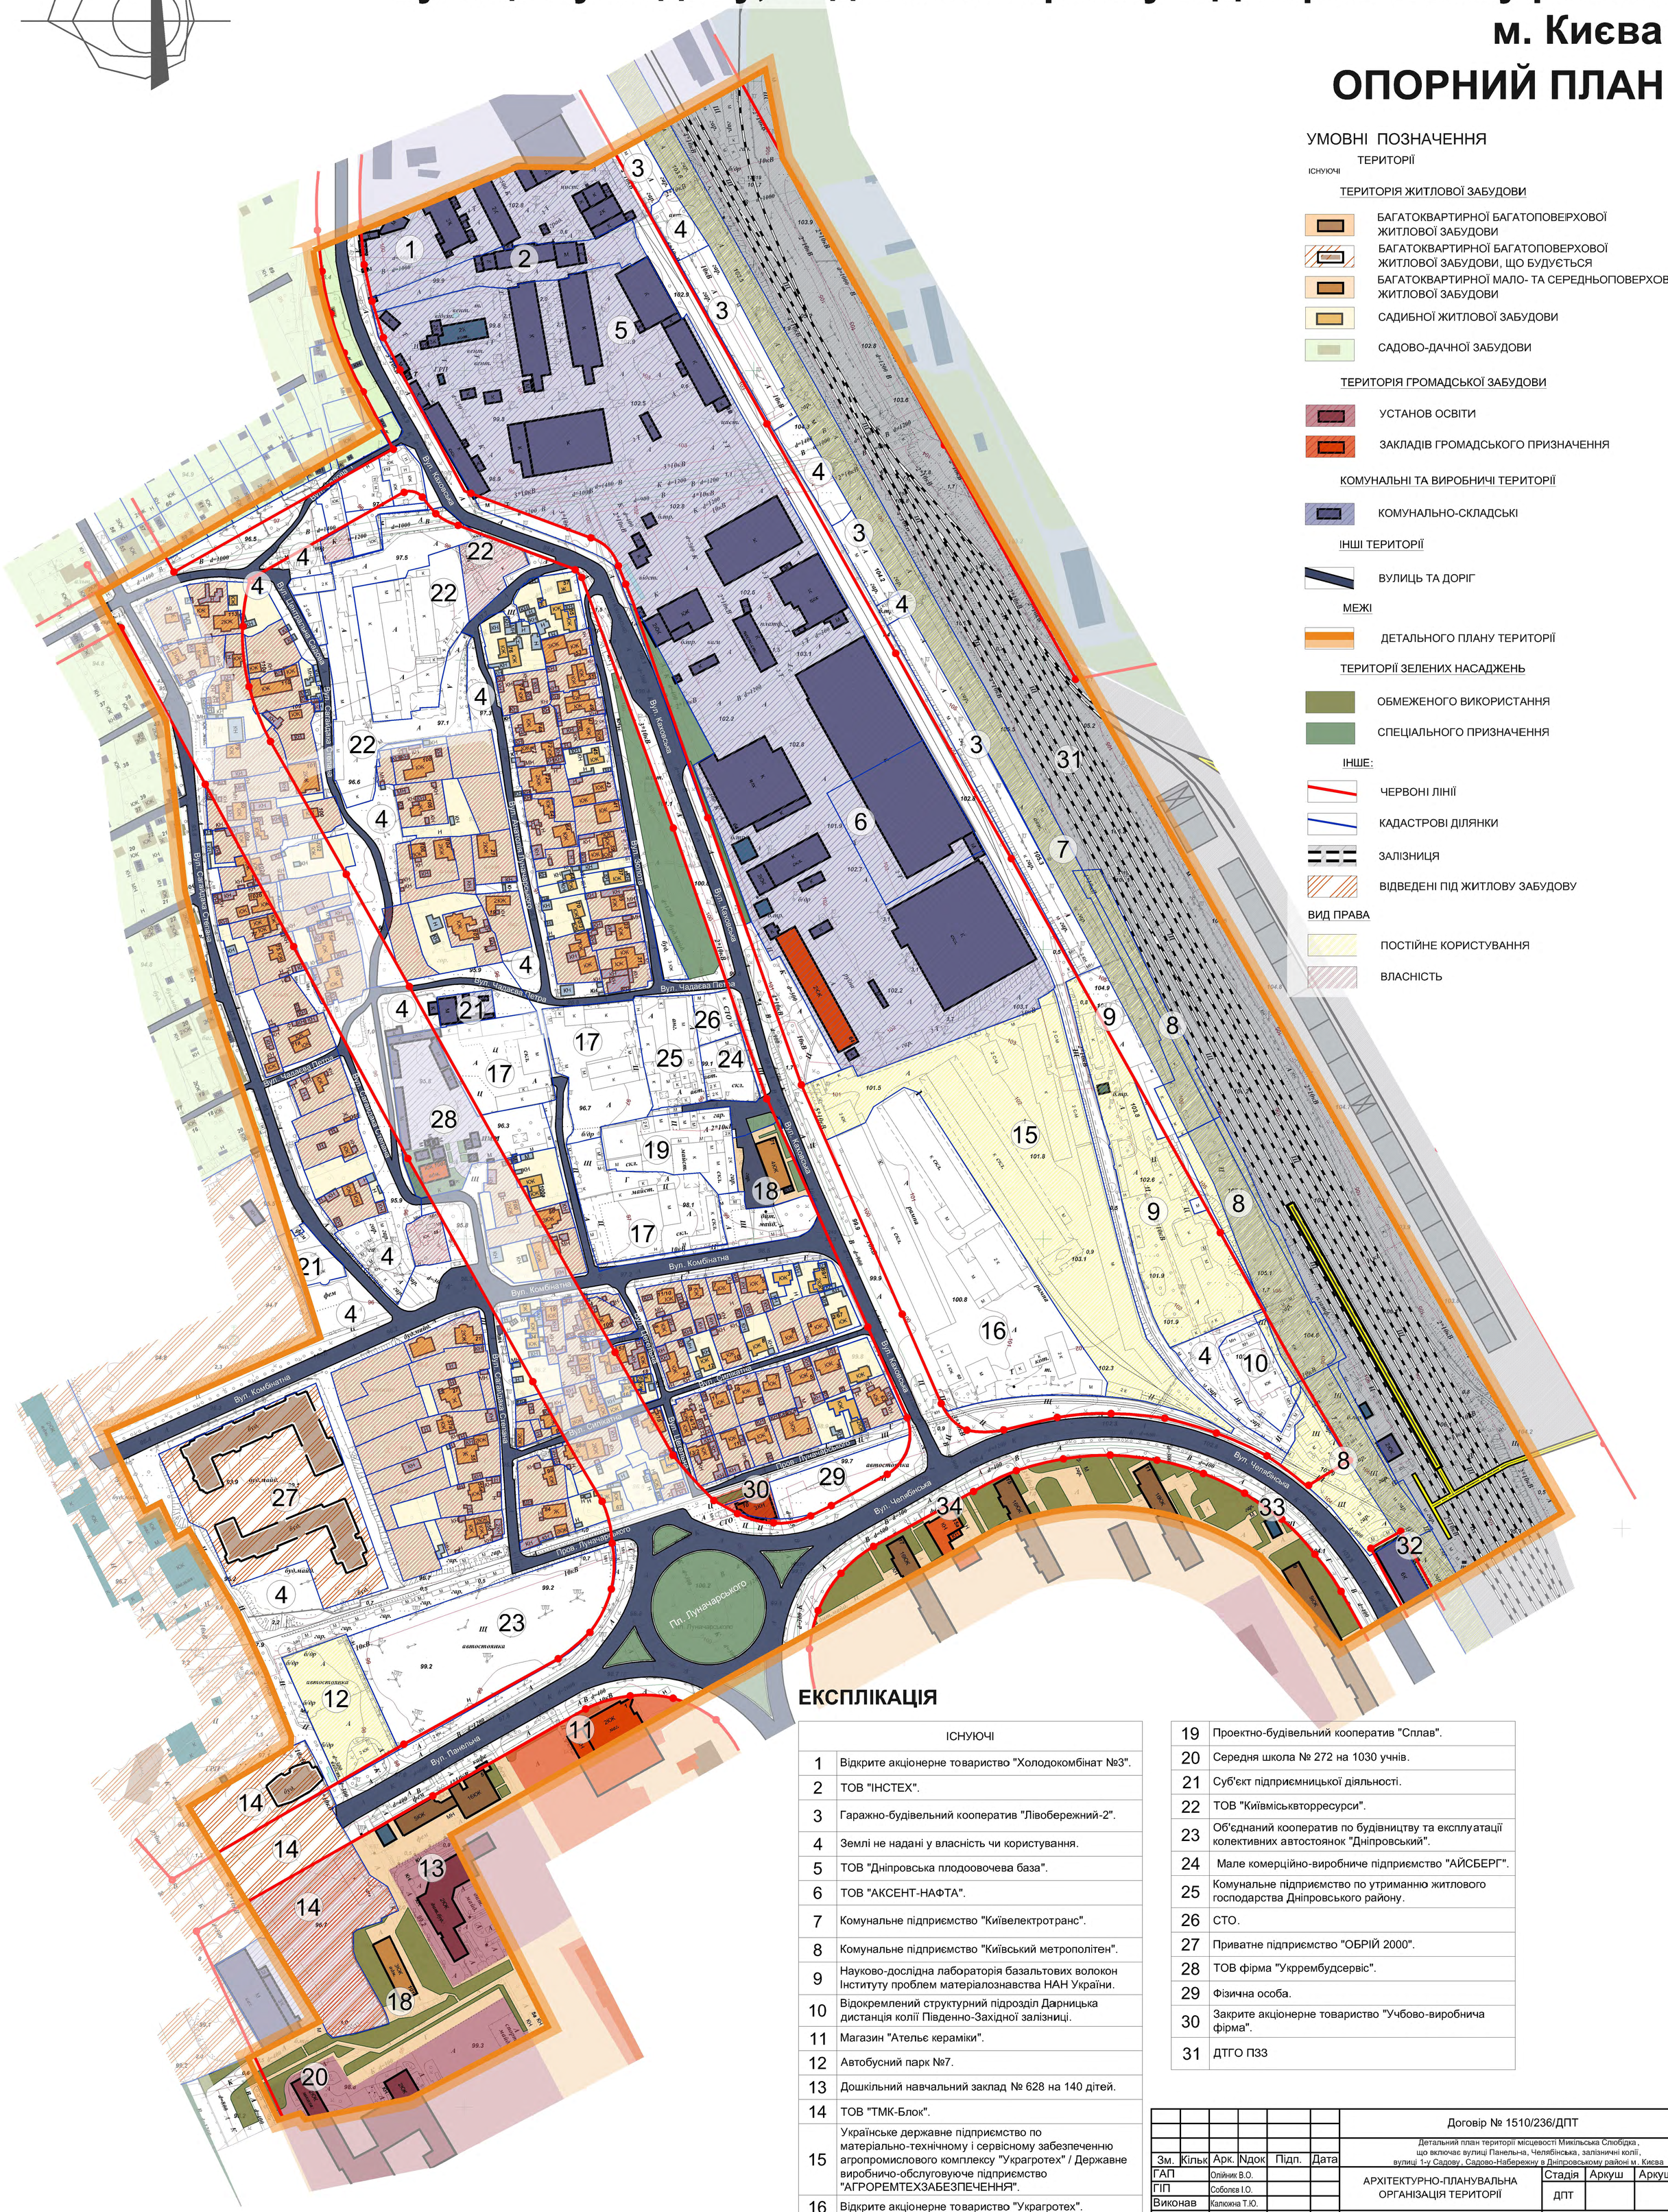

УМОВНІ ПОЗНАЧЕННЯ

ТЕРИТОРІЇ

ІСНУЮЧІ

ТЕРИТОРІЯ ЖИТЛОВОЇ ЗАБУДОВИ

- БАГАТОКВАРТИРНОЇ БАГАТОПОВЕРХОВОЇ ЖИТЛОВОЇ ЗАБУДОВИ
- БАГАТОКВАРТИРНОЇ БАГАТОПОВЕРХОВОЇ ЖИТЛОВОЇ ЗАБУДОВИ, ЩО БУДУЄТЬСЯ
- БАГАТОКВАРТИРНОЇ МАЛО- ТА СЕРЕДНЬОПОВЕРХОВОЇ ЖИТЛОВОЇ ЗАБУДОВИ
- САДИБНОЇ ЖИТЛОВОЇ ЗАБУДОВИ
- САДОВО-ДАЧНОЇ ЗАБУДОВИ

ТЕРИТОРІЯ ГРОМАДСЬКОЇ ЗАБУДОВИ

- УСТАНОВ ОСВІТИ
- ЗАКЛАДІВ ГРОМАДСЬКОГО ПРИЗНАЧЕННЯ

КОМУНАЛЬНІ ТА ВИРОБНИЧІ ТЕРИТОРІЇ

- КОМУНАЛЬНО-СКЛАДСЬКІ

ІНШІ ТЕРИТОРІЇ

- ВУЛИЦЬ ТА ДОРІГ

МЕЖІ

- ДЕТАЛЬНОГО ПЛАНУ ТЕРИТОРІЇ

ТЕРИТОРІЇ ЗЕЛЕНИХ НАСАДЖЕНЬ

- ОБМЕЖЕНОГО ВИКОРИСТАННЯ
- СПЕЦІАЛЬНОГО ПРИЗНАЧЕННЯ

ІНШЕ:

- ЧЕРВОНІ ЛІНІЇ
- КАДАСТРОВІ ДІЛЯНКИ
- ЗАЛІЗНИЦЯ
- ВІДВЕДЕНІ ПІД ЖИТЛОВУ ЗАБУДОВУ

ВИД ПРАВА

- ПОСТІЙНЕ КОРИСТУВАННЯ
- ВЛАСНІСТЬ


ЕКСПЛІКАЦІЯ

ІСНУЮЧІ	
1	Відкрите акціонерне товариство "Холодокомбінат №3".
2	ТОВ "ІНСТЕХ".
3	Гаражно-будівельний кооператив "Лівобережний-2".
4	Землі не надані у власність чи користування.
5	ТОВ "Дніпровська плодоовочева база".
6	ТОВ "АКСЕНТ-НАФТА".
7	Комунальне підприємство "Київелектротранс".
8	Комунальне підприємство "Київський метрополітен".
9	Науково-дослідна лабораторія базальтових волокон Інституту проблем матеріалознавства НАН України.
10	Відокремлений структурний підрозділ Дарницька дистанція колії Південно-Західної залізниці.
11	Магазин "Ательє кераміки".
12	Автобусний парк №7.
13	Дошкільний навчальний заклад № 628 на 140 дітей.
14	ТОВ "ТМК-Блок".
15	Українське державне підприємство по матеріально-технічному і сервісному забезпеченню агропромислового комплексу "Украгротех" / Державне виробничо-обслуговуюче підприємство "АГРОРЕМТЕХЗАБЕЗПЕЧЕННЯ".
16	Відкрите акціонерне товариство "Украгротех".
17	ТОВ "Міськжитлобуд".
18	Гуртожиток.
19	Проектно-будівельний кооператив "Сплав".
20	Середня школа № 272 на 1030 учнів.
21	Суб'єкт підприємницької діяльності.
22	ТОВ "Київміськвторресурси".
23	Об'єднаний кооператив по будівництву та експлуатації колективних автостоянок "Дніпровський".
24	Мале комерційно-виробниче підприємство "АЙСБЕРГ".
25	Комунальне підприємство по утриманню житлового господарства Дніпровського району.
26	СТО.
27	Приватне підприємство "ОБРІЙ 2000".
28	ТОВ фірма "Укррембудсервіс".
29	Фізична особа.
30	Закрите акціонерне товариство "Учбово-виробнича фірма".
31	ДТГО ПЗЗ

Зм.	Кільк.	Арк.	Nдок	Підп.	Дата	Договір № 1510/236/ДПТ			
						Детальний план території місцевості Микільська Слобідка, що включає вулиці Панельна, Челябінська, залізничні колії, вулиці 1-у Садову, Садово-Набережну в Дніпровському районі м. Києва			
ГАП		Олійник В.О.				АРХІТЕКТУРНО-ПЛАНУВАЛЬНА ОРГАНІЗАЦІЯ ТЕРИТОРІЇ	Стадія	Аркуш	Аркушів
ГІП		Соболєв І.О.					ДПТ		
Виконав		Калюжна Т.Ю.							
Перевірив		Олійник В.О.				ОПОРНИЙ ПЛАН М 1:2000	terra PROJECT		

Детальний план території місцевості Микільська Слобідка, що включає вулиці Панельна, Челябінська, залізничні колії, вулиці 1-у Садову, Садово-Набережну в Дніпровському районі м. Києва

ПЛАН ЧЕРВОНИХ ЛІНІЙ М 1:2000

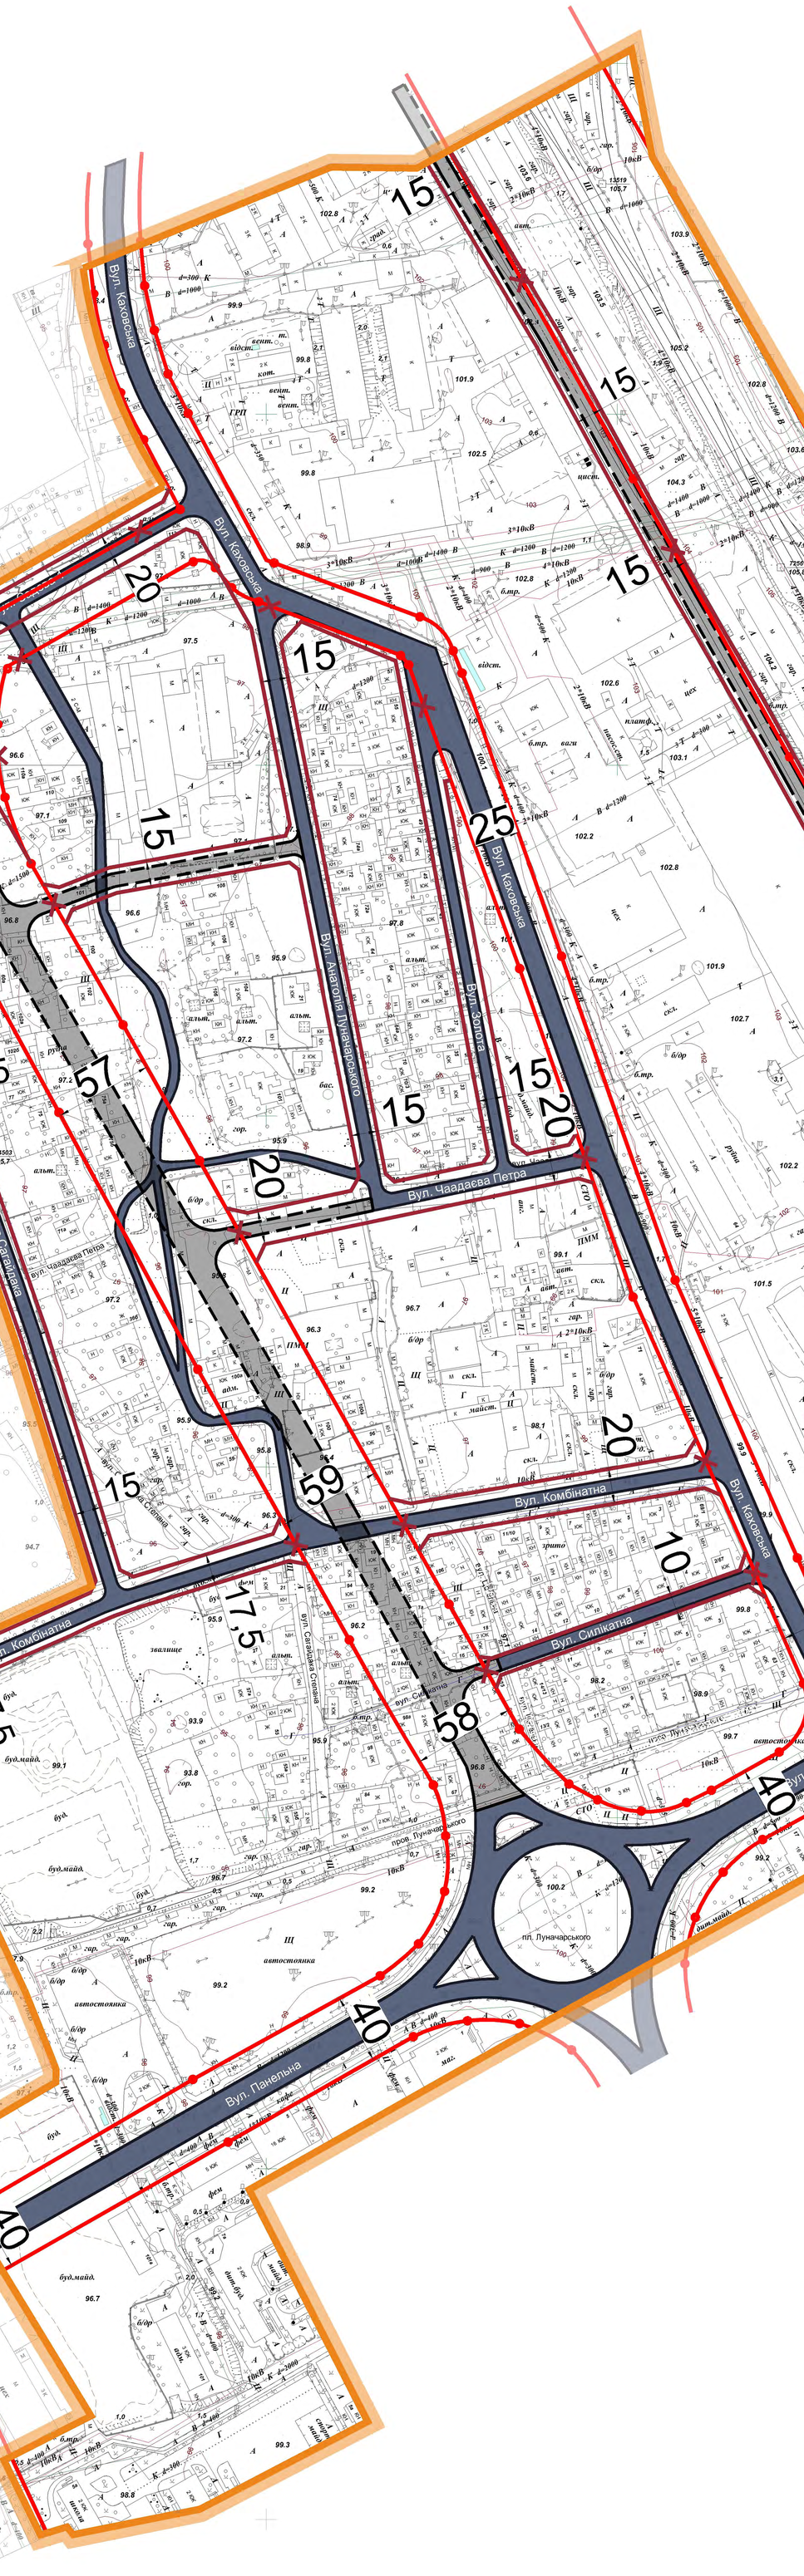

УМОВНІ ПОЗНАЧЕННЯ


ІСНУЮЧІ	ПРОЕКТНІ	
		ЧЕРВОНІ ЛІНІЇ
		ЧЕРВОНІ ЛІНІЇ, ЩО АНУЛЮЮТЬСЯ
		МЕЖІ ДЕТАЛЬНОГО ПЛАНУ

Зм.	Кільк	Арк.	Ndok	Підп.	Дата	Договір № 1510/236/ДПТ			
						Детальний план території місцевості Микільська Слобідка, що включає вулиці Панельна, Челябінська, залізничні колії, вулиці 1-у Садову, Садово-Набережну в Дніпровському районі м. Києва			
ГАП		Олійник В.О.				АРХІТЕКТУРНО-ПЛАНУВАЛЬНА ОРГАНІЗАЦІЯ ТЕРИТОРІЇ	Стадія	Аркуш	Аркушів
ГІП		Соболєв І.О.					ДПТ		
Виконав		Калюжна Т.Ю.							
Перевірив		Олійник В.О.				ПЛАН ЧЕРВОНИХ ЛІНІЙ М 1:2000	terra. PROJECT		

Детальний план території місцевості Микільська Слобідка, що включає вулиці Панельна, Челябінська, залізничні колії, вулиці 1-у Садову, Садово-Набережну в Дніпровському районі м. Києва

ПРОЕКТНИЙ ПЛАН

М 1:2000

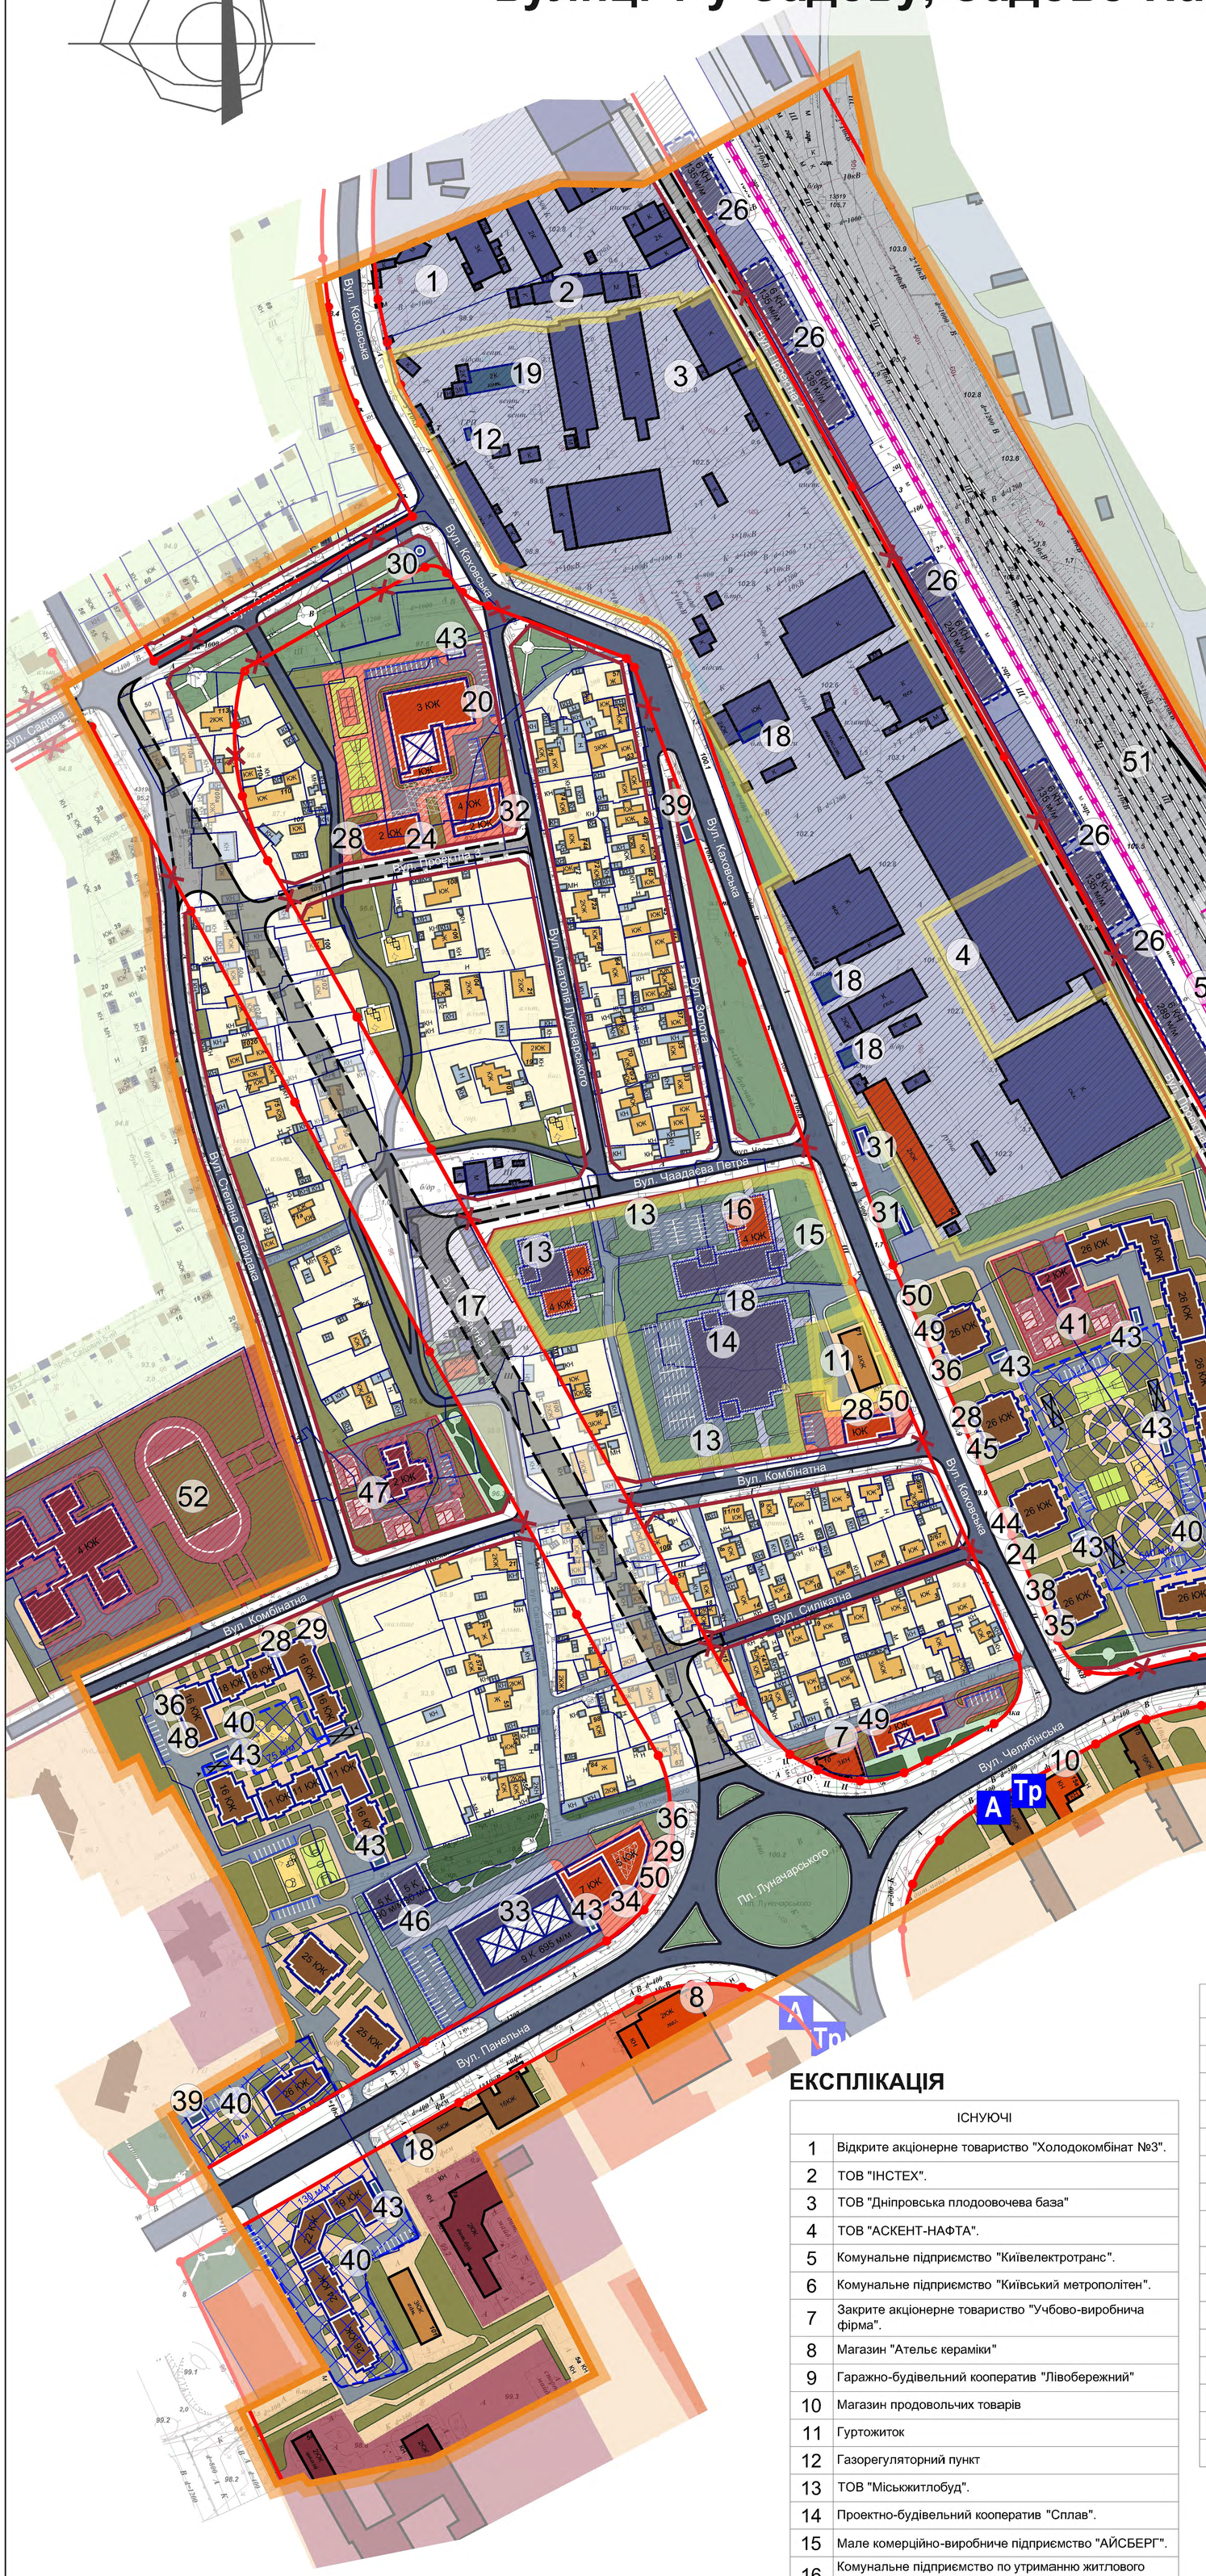

УМОВНІ ПОЗНАЧЕННЯ

ІСНУЮЧИЙ СТАН | ЕТАП 5 РОКІВ | ЕТАП 20 РОКІВ

ТЕРИТОРІЯ ЖИТЛОВОЇ ЗАБУДОВИ:

- БАГАТОКВАРТИРНОЇ БАГАТОПОВЕРХОВОЇ ЖИТЛОВОЇ ЗАБУДОВИ
- БАГАТОКВАРТИРНОЇ МАЛОПОВЕРХОВОЇ ЖИТЛОВОЇ ЗАБУДОВИ
- САДИБНОЇ ЖИТЛОВОЇ ЗАБУДОВИ
- САДОВО-ДАЧНОЇ ЗАБУДОВИ

ТЕРИТОРІЯ ГРОМАДСЬКОЇ ЗАБУДОВИ:

- ОБ'ЄКТІВ ТОРГОВЕЛЬНО-ПОБУТОВОГО ПРИЗНАЧЕННЯ
- УСТАНОВ ОСВІТИ

КОМУНАЛЬНІ ТА ВИРОБНИЧІ ТЕРИТОРІЇ:

- КОМУНАЛЬНО-СКЛАДСЬКІ

ТЕРИТОРІЇ ЗЕЛЕНИХ НАСАДЖЕНЬ:

- СПЕЦІАЛЬНОГО ПРИЗНАЧЕННЯ
- ЗАГАЛЬНОГО КОРИСТУВАННЯ
- ОБМЕЖЕНОГО ВИКОРИСТАННЯ

ІНШІ ТЕРИТОРІЇ:

- ПРОЇЗДІВ
- ВУЛИЦЬ ТА ДОРІГ

МЕЖІ:

- ДЕТАЛЬНОГО ПЛАНУ ТЕРИТОРІЇ
- РЕКОНСТРУКЦІЇ

ІНШЕ:

- ШУМОЗАХИСНИЙ ЕКРАН
- ІНЖЕНЕРНІ СПОРУДИ
- ПІДЗЕМНІ ПАРКІНГИ
- ЧЕРВОНІ ЛІНІЇ
- КАДАСТРОВІ ДІЛЯНКИ
- ЗАЛІЗНИЦЯ
- ШВИДКІСНИЙ ТРАМВАЙ
- ПОЗАВУЛИЧНІ ПІШОХІДНІ ПЕРЕХОДИ
- ЗУПИНКИ ПАСАЖИРСЬКОГО ТРАНСПОРТУ

ЕКСПЛІКАЦІЯ

ІСНУЮЧІ	
1	Відкрите акціонерне товариство "Холодокомбінат №3".
2	ТОВ "ІНСТЕХ".
3	ТОВ "Дніпровська плодоовочева база"
4	ТОВ "АСКЕНТ-НАФТА".
5	Комунальне підприємство "Київелектротранс".
6	Комунальне підприємство "Київський метрополітен".
7	Закрите акціонерне товариство "Учбово-виробнича фірма".
8	Магазин "Ательє кераміки"
9	Гаражно-будівельний кооператив "Лівобережний"
10	Магазин продовольчих товарів
11	Гуртожиток
12	Газорегуляторний пункт
13	ТОВ "Міськжитлобуд".
14	Проектно-будівельний кооператив "Сплав".
15	Мале комерційно-виробниче підприємство "АЙСБЕРГ".
16	Комунальне підприємство по утриманню житлового господарства Дніпровського району.
17	ТОВ фірма "Укррембудсервіс".
18	Трансформаторна підстанція
19	Котельня

ПРОЕКТНІ	
20	Спортивний комплекс
21	Торговельний центр
22	Адміністративні будівлі Київського метрополітену
23	Відділення зв'язку
24	Магазин непродовольчих товарів
25	Кабінети сімейного лікаря
26	Багатоповерховий гараж
27	Клубні заклади та центри дозвілля, універсальні зали
28	Магазин продовольчих товарів
29	Відділення та філіали ощадбанку
30	Каналізаційна насосна станція
31	Об'єкт автосервісу
32	Медичний центр
33	Багатоповерховий гараж на 695 авто
34	Офісно-торговельний центр
35	Пункти прийому хімчистки та пральні

36	Аптека
37	Трамвайна зупинка
38	Приміщення для культурно-масової роботи з населенням, дозвілля та аматорської діяльності
39	Розподільчий пункт РП-10 кВ
40	Підземний паркінг
41	Дитяча дошкільна установа на 120 дітей
42	Басейн
43	Трансформаторна підстанція ТП-10/0,4 кВ
44	Приміщення для фізкультурно-оздоровчих занять
45	ЖЕО (житлово-експлуатаційна організація)
46	Механізований паркінг на 90 м/м
47	Дитяча дошкільна установа на 160 дітей
48	Підприємства побутового обслуговування
49	Нежитлова будівля для надання послуг автовласникам
50	Підприємства громадського харчування
51	ДТГО ПЗЗ
52	Загальноосвітня школа

							Договір № 1510/236/ДПТ
							Детальний план території місцевості Микільська Слобідка, що включає вулиці Панельна, Челябінська, залізничні колії, вулиці 1-у Садову, Садово-Набережну в Дніпровському районі м. Києва
Зм.	Кільк.	Арк.	Ндок	Підп.	Дата		
ГАП		Олійник В.О.				АРХІТЕКТУРНО-ПЛАНУВАЛЬНА ОРГАНІЗАЦІЯ ТЕРИТОРІЇ	Стадія: ДПТ; Аркуш; Аркушів
ГІП		Соболєв І.О.					
Виконав		Калюжна Т.Ю.					
Перевірив		Олійник В.О.				ПРОЕКТНИЙ ПЛАН М 1:2000	terra. PROJECT

Детальний план території місцевості Микільська Слобідка, що включає вулиці Панельна, Челябінська, залізничні колії, вулиці 1-у Садову, Садово-Набережну в Дніпровському районі м. Києва

СХЕМА ІСНУЮЧИХ ПЛАНУВАЛЬНИХ ОБМЕЖЕНЬ

УМОВНІ ПОЗНАЧЕННЯ

- ЗОНИ ПІДТОПЛЕНЬ ПРИРОДНОГО ТА ТЕХНОГЕННОГО ХАРАКТЕРУ
- САНІТАРНО-ЗАХИСНІ ЗОНИ
- САНІТАРНО-ЗАХИСНА СМУГА ВОДОГОНІВ
- САНІТАРНО-ЗАХИСНА ЗОНА ВІД ЗАЛІЗНИЦІ
- МЕЖІ ДЕТАЛЬНОГО ПЛАНУ

ЕКСПЛІКАЦІЯ

	ІСНУЮЧІ
1	Відкрите акціонерне товариство "Холодокомбінат №3".
2	ТОВ "ІНСТЕХ".
3	Гаражно-будівельний кооператив "Лівобережний-2".
4	Землі не надані у власність чи користування .
5	ТОВ "Дніпровська плодоовочева база ".
6	ТОВ "АКСЕНТ-НАФТА".
7	Комунальне підприємство "Київелектротранс".
8	Комунальне підприємство "Київський метрополітен".
9	Науково-дослідна лабораторія базальтових волокон Інституту проблем матеріалознавства НАН України .
10	Відокремлений структурний підрозділ Дарницька дистанція колії Південно-Західної залізниці .
11	Магазин "Ательє кераміки".
12	Автобусний парк №7.
13	Дошкільний навчальний заклад № 628 на 140 дітей.
14	ТОВ "ТМК-Блок".
15	Українське державне підприємство по матеріально-технічному і сервісному забезпеченню агропромислового комплексу "Укрaгротех" / Державне виробничо-обслуговуюче підприємство "АГРОРЕМТЕХЗАБЕЗПЕЧЕННЯ ".
16	Відкрите акціонерне товариство "Укрaгротех".
17	ТОВ "Міськжитлобуд".
18	Гуртожиток.
19	Проектно-будівельний кооператив "Сплав".
20	Середня школа № 272 на 1030 учнів.
21	Суб'єкт підприємницької діяльності .
22	ТОВ "Київміськвторресурси".
23	Об'єднаний кооператив по будівництву та експлуатації колективних автостоянок "Дніпровський".
24	Мале комерційно-виробниче підприємство "АЙСБЕРГ".
25	Комунальне підприємство по утриманню житлового господарства Дніпровського району .
26	СТО.
27	Приватне підприємство "ОБРІЙ 2000".
28	ТОВ фірма "Укррембудсервіс".
29	Фізична особа.
30	Закрите акціонерне товариство "Учбово-виробнича фірма".
31	ДТГО ПЗЗ

Зм.	Кільк	Арк.	Nдок	Підп.	Дата	Договір № 1510/236/ДПТ			
						Детальний план території місцевості Микільська Слобідка , що включає вулиці Панельна , Челябінська, залізничні колії, вулиці 1-у Садову, Садово-Набережну в Дніпровському районі м . Києва			
ГАП		Олійник В.О.				АРХІТЕКТУРНО-ПЛАНУВАЛЬНА ОРГАНІЗАЦІЯ ТЕРИТОРІЇ	Стадія	Аркуш	Аркушів
ГІП		Соболєв І.О.					ДПТ		
Виконав		Вінніченко З.О.				СХЕМА ІСНУЮЧИХ ПЛАНУВАЛЬНИХ ОБМЕЖЕНЬ М 1:2000	terra. PROJECT		
Перевірив		Соболєв І.О.							

Детальний план території місцевості Микільська Слобідка, що включає вулиці Панельна, Челябінська, залізничні колії, вулиці 1-у Садову, Садово-Набережну в Дніпровському районі м. Києва

СХЕМА ПРОЕКТНИХ ПЛАНУВАЛЬНИХ ОБМЕЖЕНЬ
М 1:2000

УМОВНІ ПОЗНАЧЕННЯ

- САНІТАРНО-ЗАХИСНІ ЗОНИ
- САНІТАРНО-ЗАХИСНА СМУГА ВОДОГОНІВ
- САНІТАРНО-ЗАХИСНА ЗОНА ВІД ЗАЛІЗНИЦІ
- МЕЖІ ДЕТАЛЬНОГО ПЛАНУ

Пересадковий вузол "КИЇВ-ДНІПРОВСЬКИЙ"

ЕКСПЛІКАЦІЯ

	ІСНУЮЧІ
1	Відкрите акціонерне товариство "Холодокомбінат №3".
2	ТОВ "ІНСТЕХ".
3	ТОВ "Дніпровська плодоовочева база"
4	ТОВ "АСКЕНТ-НАФТА".
5	Комунальне підприємство "Київелектротранс".
6	Комунальне підприємство "Київський метрополітен".
7	Закрите акціонерне товариство "Учбово-виробнича фірма".
8	Магазин "Ательє кераміки"
9	Гаражно-будівельний кооператив "Лівобережний"
10	Магазин продовольчих товарів
11	Гуртожиток
12	Газорегуляторний пункт
13	ТОВ "Міськжитлобуд".
14	Проектно-будівельний кооператив "Сплав".
15	Мале комерційно-виробниче підприємство "АЙСБЕРГ".
16	Комунальне підприємство по утриманню житлового господарства Дніпровського району.
17	ТОВ фірма "Укррембудсервіс".
18	Трансформаторна підстанція
19	Котельня

	ПРОЕКТНІ
20	Спортивний комплекс
21	Торговельний центр
22	Адміністративні будівлі Київського метрополітену
23	Відділення зв'язку
24	Магазин непродовольчих товарів
25	Кабінети сімейного лікаря
26	Багатоповерховий гараж
27	Клубні заклади та центри дозвілля, універсальні зали
28	Магазин продовольчих товарів
29	Відділення та філіали ощадбанку
30	Каналізаційна насосна станція
31	Об'єкт автосервісу
32	Медичний центр
33	Багатоповерховий гараж на 695 авто
34	Офісно-торговельний центр
35	Пункти прийому хімчистки та пральні
36	Аптека
37	Трамвайна зупинка
38	Приміщення для культурно-масової роботи з населенням, дозвілля та аматорської діяльності
39	Розподільчий пункт РП-10 кВ
40	Підземний паркінг
41	Дитяча дошкільна установа на 120 дітей
42	Басейн
43	Трансформаторна підстанція ТП-10/0,4 кВ
44	Приміщення для фізкультурно-оздоровчих занять
45	ЖЕО (житлово-експлуатаційна організація)
46	Механізований паркінг на 90 м/м
47	Дитяча дошкільна установа на 160 дітей
48	Підприємства побутового обслуговування
49	Магазин, кулінарія
50	Підприємства громадського харчування
51	ДТГО ПЗЗ

							Договір № 1510/236/ДПТ
							Детальний план території місцевості Микільська Слобідка, що включає вулиці Панельна, Челябінська, залізничні колії, вулиці 1-у Садову, Садово-Набережну в Дніпровському районі м. Києва
Зм.	Кільк	Арк.	Ndok	Підп.	Дата		
ГАП		Олійник В.О.				АРХІТЕКТУРНО-ПЛАНУВАЛЬНА ОРГАНІЗАЦІЯ ТЕРИТОРІЇ	Стадія: ДПТ; Аркуш; Аркушів
ГІП		Соболєв І.О.					
Виконав		Вінніченко З.О.					
Перевірив		Соболєв І.О.				СХЕМА ПРОЕКТНИХ ПЛАНУВАЛЬНИХ ОБМЕЖЕНЬ М 1:2000	terra. PROJECT

Детальний план території місцевості Микільська Слобідка, що включає вулиці Панельна, Челябінська, залізничні колії, вулиці 1-у Садову, Садово-Набережну в Дніпровському районі м. Києва

СХЕМА ОРГАНІЗАЦІЇ РУХУ ТРАНСПОРТУ ТА ПІШОХОДІВ М 1:2000

УМОВНІ ПОЗНАЧЕННЯ

ІСНУЮЧІ	ПРОЕКТНІ	
		НАПРЯМКИ РУХУ ТРАНСПОРТУ
		ВЕЛОСИПЕДНІ ДОРІЖКИ
		ОСНОВНІ ПІШОХІДНІ ШЛЯХИ (рух пішоходів передбачений по тротуарам вздовж всій вуличній мережі)
		НАЗЕМНІ ПІШОХІДНІ ПЕРЕХОДИ
		ПОЗАВУЛИЧНІ ПІШОХІДНІ ПЕРЕХОДИ
		ВУЛИЦІ ТА ДОРОГИ
		ВІДКРИТІ АВТОСТОЯНКИ
		ПІДЗЕМНІ ГАРАЖІ
		БАГАТОРІВНЕВІ ГАРАЖІ
		ЛІНІЇ ШВИДКІСНОГО ТРАМВАЮ
		ЗАЛІЗНИЦЯ
		ЗАЛІЗНИЧНА СТАНЦІЯ
		СВІТЛОФОРНІ ОБ'ЄКТИ

ЗУПИНКИ ПАСАЖИРСЬКОГО ТРАНСПОРТУ:

	Т	ТРАМВАЮ
Тр	Тр	ТРОЛЕЙБУСУ
А	А	АВТОБУСУ
		ДИСПЕТЧЕРСЬКИЙ ПУНКТ
		ПЕРЕСАДКОВИЙ ВУЗОЛ "КИЇВ-ДНІПРОВСЬКИЙ"
		ЧЕРВОНІ ЛІНІЇ
		МЕЖІ ДЕТАЛЬНОГО ПЛАНУ

Пересадковий вузол "КИЇВ-ДНІПРОВСЬКИЙ"

Вул. Каховська · Вул. Садова 1 · Вул. Садова · Вул. Проектна 3 · Вул. Анатолія Луначарського · Вул. Золота · Вул. Степана Сагайдака · Вул. Проектна 1 · Вул. Чаадаєва Петра · Вул. Комбінатна · Вул. Силікатна · Вул. Челябінська · Пл. Луначарського · Вул. Панельна · Вул. Проектна 2 · ТРОЄЩИНА-ОСОКОРКИ

ЕКСПЛІКАЦІЯ

ІСНУЮЧІ	
1	Відкрите акціонерне товариство "Холодокомбінат №3".
2	ТОВ "ІНСТЕХ".
3	ТОВ "Дніпровська плодоовочева база"
4	ТОВ "АСКЕНТ-НАФТА".
5	Комунальне підприємство "Київелектротранс".
6	Комунальне підприємство "Київський метрополітен".
7	Закрите акціонерне товариство "Учбово-виробнича фірма".
8	Магазин "Ательє кераміки"
9	Гаражно-будівельний кооператив "Лівобережний"
10	Магазин продовольчих товарів
11	Гуртожиток
12	Газорегуляторний пункт
13	ТОВ "Міськжитлобуд".
14	Проектно-будівельний кооператив "Сплав".
15	Мале комерційно-виробниче підприємство "АЙСБЕРГ".
16	Комунальне підприємство по утриманню житлового господарства Дніпровського району.
17	ТОВ фірма "Укррембудсервіс".
18	Трансформаторна підстанція
19	Котельня

ПРОЕКТНІ	
20	Спортивний комплекс
21	Торговельний центр
22	Адміністративні будівлі Київського метрополітену
23	Відділення зв'язку
24	Магазин непродовольчих товарів
25	Кабінети сімейного лікаря
26	Багатоповерховий гараж
27	Клубні заклади та центри дозвілля, універсальні зали
28	Магазин продовольчих товарів
29	Відділення та філіали ощадбанку
30	Каналізаційна насосна станція
31	Об'єкт автосервісу
32	Медичний центр
33	Багатоповерховий гараж на 695 авто
34	Офісно-торговельний центр
35	Пункти прийому хімчистки та пральні
36	Аптека
37	Трамвайна зупинка
38	Приміщення для культурно-масової роботи з населенням, дозвілля та аматорської діяльності
39	Розподільчий пункт РП-10 кВ
40	Підземний паркінг
41	Дитяча дошкільна установа на 120 дітей
42	Басейн
43	Трансформаторна підстанція ТП-10/0,4 кВ
44	Приміщення для фізкультурно-оздоровчих занять
45	ЖЕО (житлово-експлуатаційна організація)
46	Механізований паркінг на 90 м/м
47	Дитяча дошкільна установа на 160 дітей
48	Підприємства побутового обслуговування
49	Нежитлова будівля для надання послуг автовласникам
50	Підприємства громадського харчування
51	ДТГО ПЗЗ
52	Загальноосвітня школа

Договір № 1510/236/ДПТ

Детальний план території місцевості Микільська Слобідка, що включає вулиці Панельна, Челябінська, залізничні колії, вулиці 1-у Садову, Садово-Набережну в Дніпровському районі м. Києва

Зм.	Кільк.	Арк.	Ndok	Підп.	Дата			
ГАП		Олійник В.О.				АРХІТЕКТУРНО-ПЛАНУВАЛЬНА ОРГАНІЗАЦІЯ ТЕРИТОРІЇ	Стадія	Аркуш	Аркушів
ГІП		Соболєв І.О.					ДПТ		
Виконав		Калюжна Т.Ю.							
Перевірив		Олійник В.О.				СХЕМА ОРГАНІЗАЦІЇ РУХУ ТРАНСПОРТУ ТА ПІШОХОДІВ М 1:2000			

Детальний план території місцевості Микільська Слобідка, що включає вулиці Панельна, Челябінська, залізничні колії, вулиці 1-у Садову, Садово-Набережну в Дніпровському районі м. Києва

СХЕМА ОБСЛУГОВУВАННЯ ДИТЯЧИМИ ДОШКІЛЬНИМИ ЗАКЛАДАМИ ТА ЗАГАЛЬНООСВІТНІМИ ШКОЛАМИ

УМОВНІ ПОЗНАЧЕННЯ

- РАДІУС ОБСЛУГОВУВАННЯ ДИТЯЧИХ ДОШКІЛЬНИХ ЗАКЛАДІВ
- РАДІУС ОБСЛУГОВУВАННЯ ЗАГАЛЬНООСВІТНІХ ШКІЛ
- МЕЖА ДЕТАЛЬНОГО ПЛАНУ

R 300 м

R 750 м

Пересадковий вузол "КИЇВ-ДНІПРОВСЬКИЙ"