
СХЕМА РОЗТАШУВАННЯ ТЕРИТОРІЇ В СТРУКТУРІ МІСТА

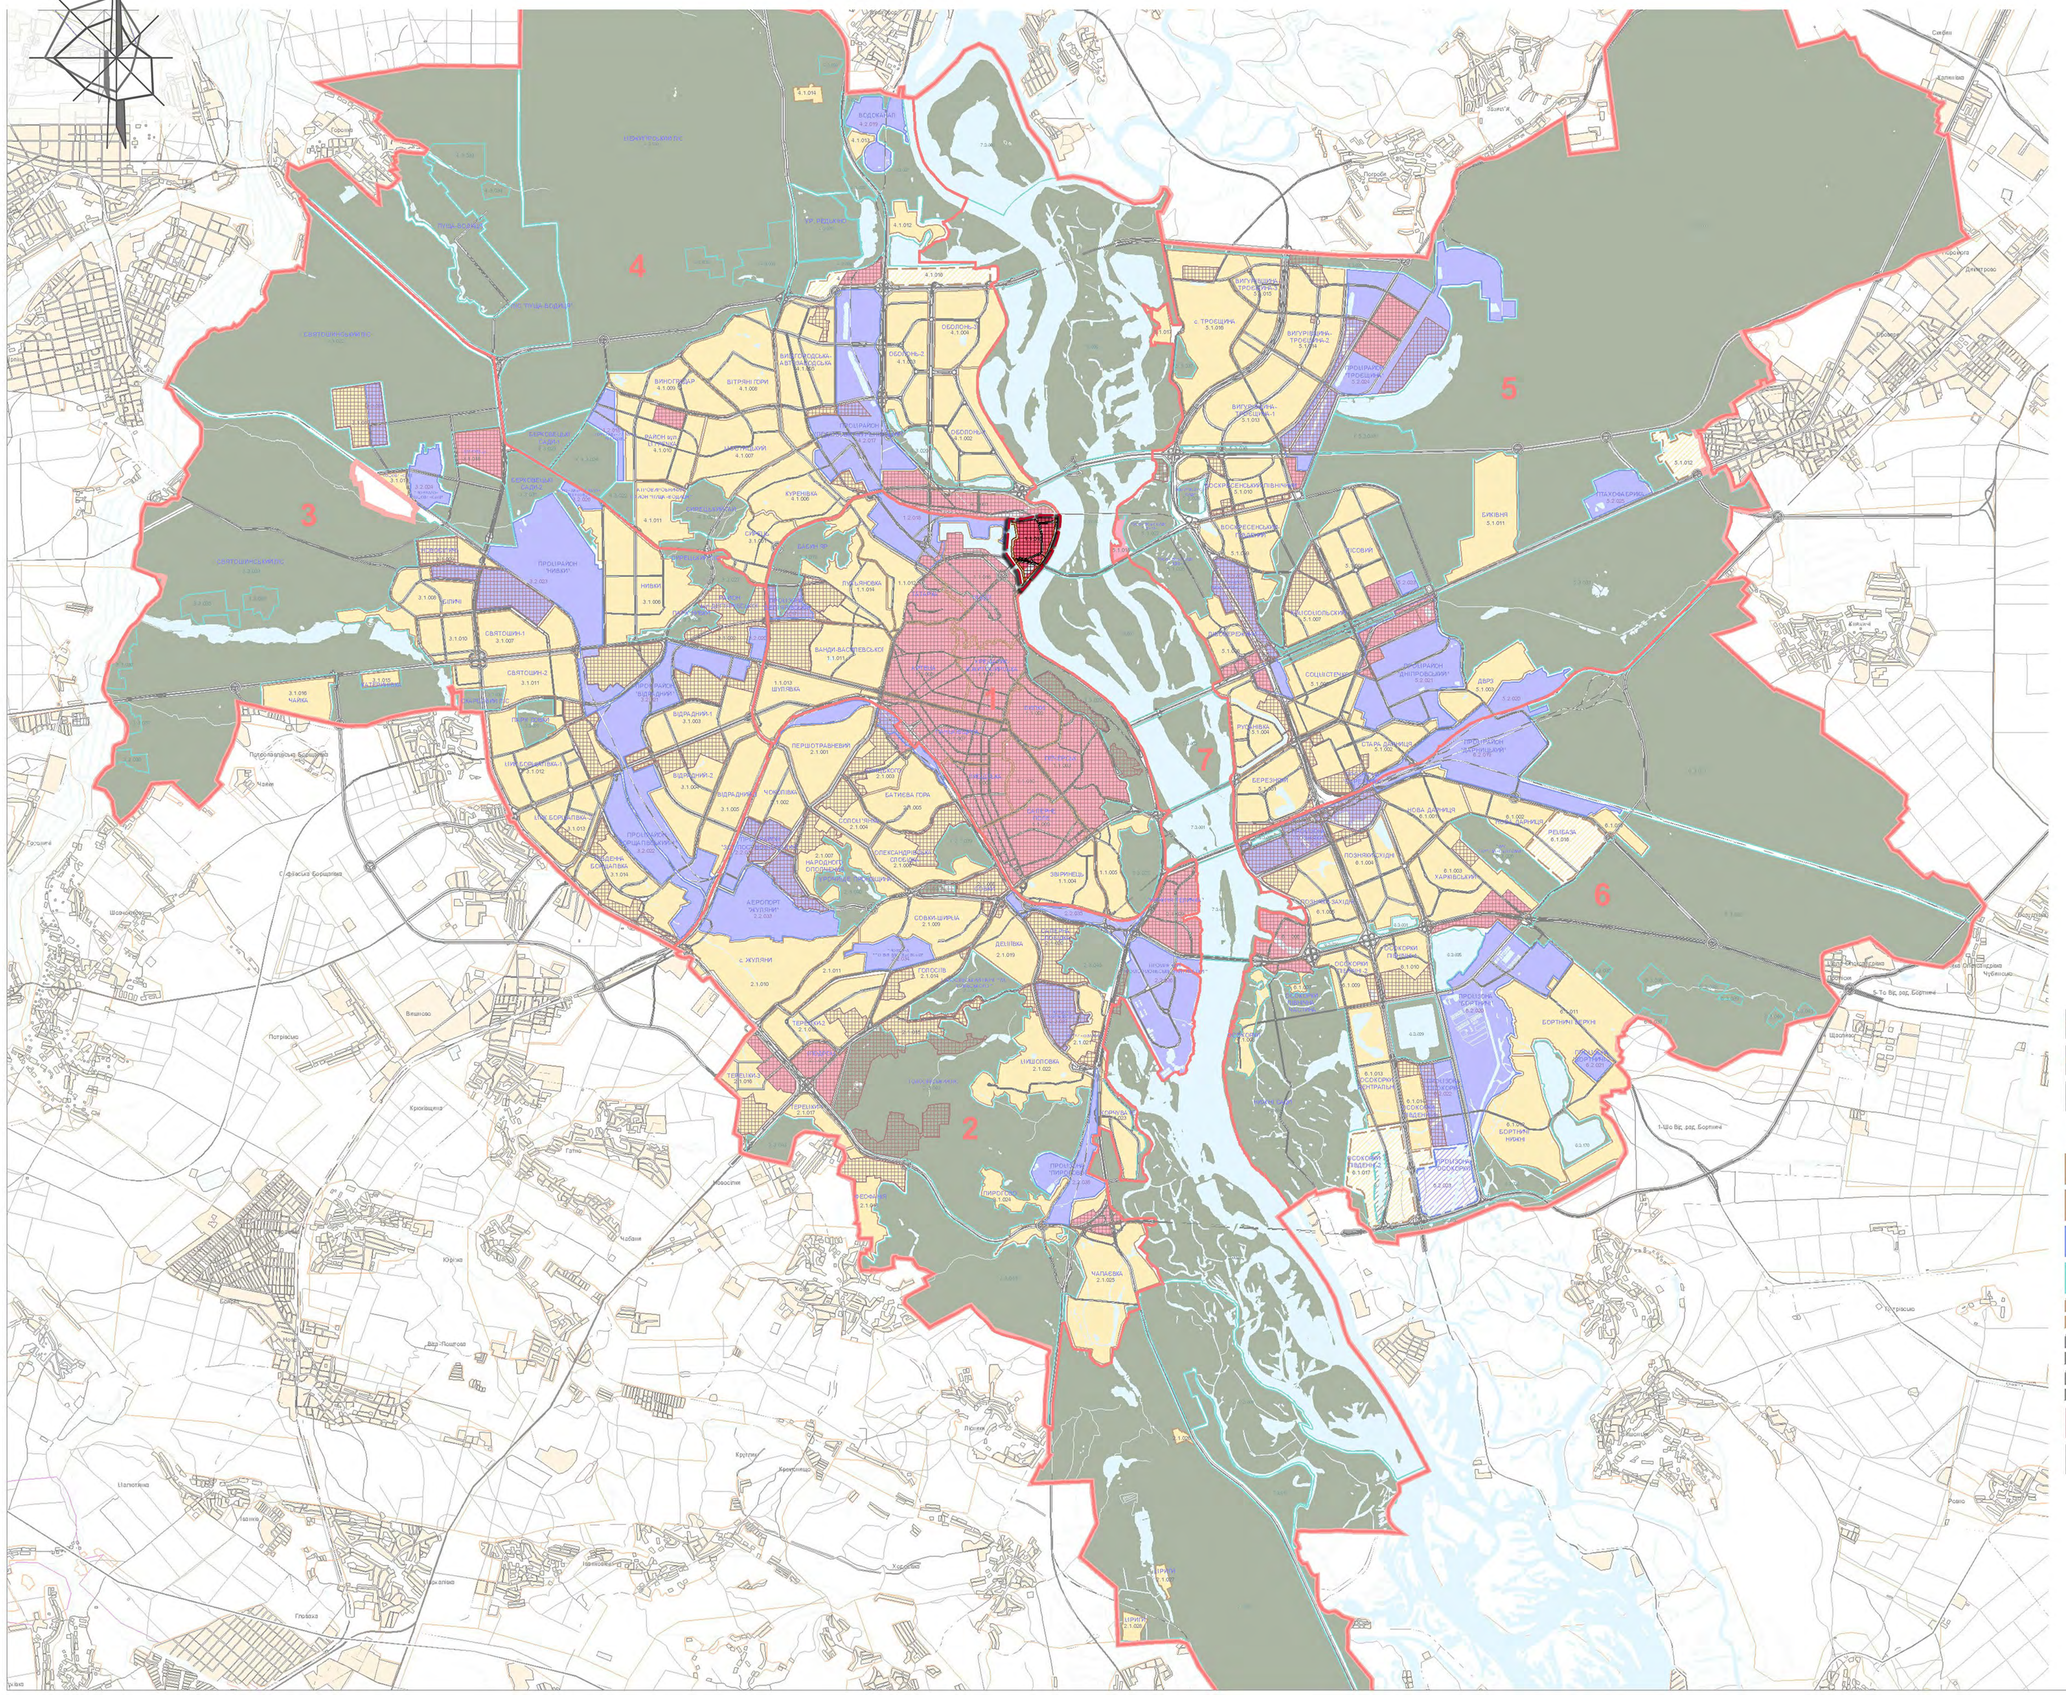

УМОВНІ ПОЗНАЧЕННЯ

МЕЖА МІСТА

МЕЖА ПЛАНУВАЛЬНИХ ЗОН

5 НОМЕРА ПЛАНУВАЛЬНИХ ЗОН

МЕЖІ ПЛАНУВАЛЬНИХ УТВОРЕНЬ З РОЗПОДІЛОМ ЗА ФУНКЦІОНАЛЬНИМ ПРИЗНАЧЕННЯМ:

БАГАТОФУНКЦІОНАЛЬНОГО ЗАГАЛЬНОМІСЬКОГО ЦЕНТРУ

ЖИТЛОВОЇ ТА ГРОМАДСЬКОЇ ЗАБУДОВИ

ВИРОБНИЧІ ТА КОМУНАЛЬНО -СКЛАДСЬКІ

ЛАНДШАФТНО -РЕКРЕАЦІЙНІ

ПЕРСПЕКТИВНОЇ ЖИТЛОВОЇ ТА ГРОМАДСЬКОЇ ЗАБУДОВИ

ПЕРСПЕКТИВНІ ВИРОБНИЧІ ТА КОМУНАЛЬНО -СКЛАДСЬКІ

ПЕРСПЕКТИВНІ ЛАНДШАФТНО -РЕКРЕАЦІЙНІ

ПОЛІФУНКЦІОНАЛЬНОГО ВИКОРИСТАННЯ


1.1.005 КОД ПЛАНУВАЛЬНИХ УТВОРЕНЬ

ПОРЯДКОВИЙ НОМЕР ПЛАНУВАЛЬНОГО УТВОРЕННЯ

ФУНКЦІОНАЛЬНЕ ВИКОРИСТАННЯ ТЕРИТОРІЇ

НОМЕР ПЛАНУВАЛЬНОЇ ЗОНИ

СХЕМА РОЗТАШУВАННЯ ТЕРИТОРІЇ В СТРУКТУРІ РАЙОНУ

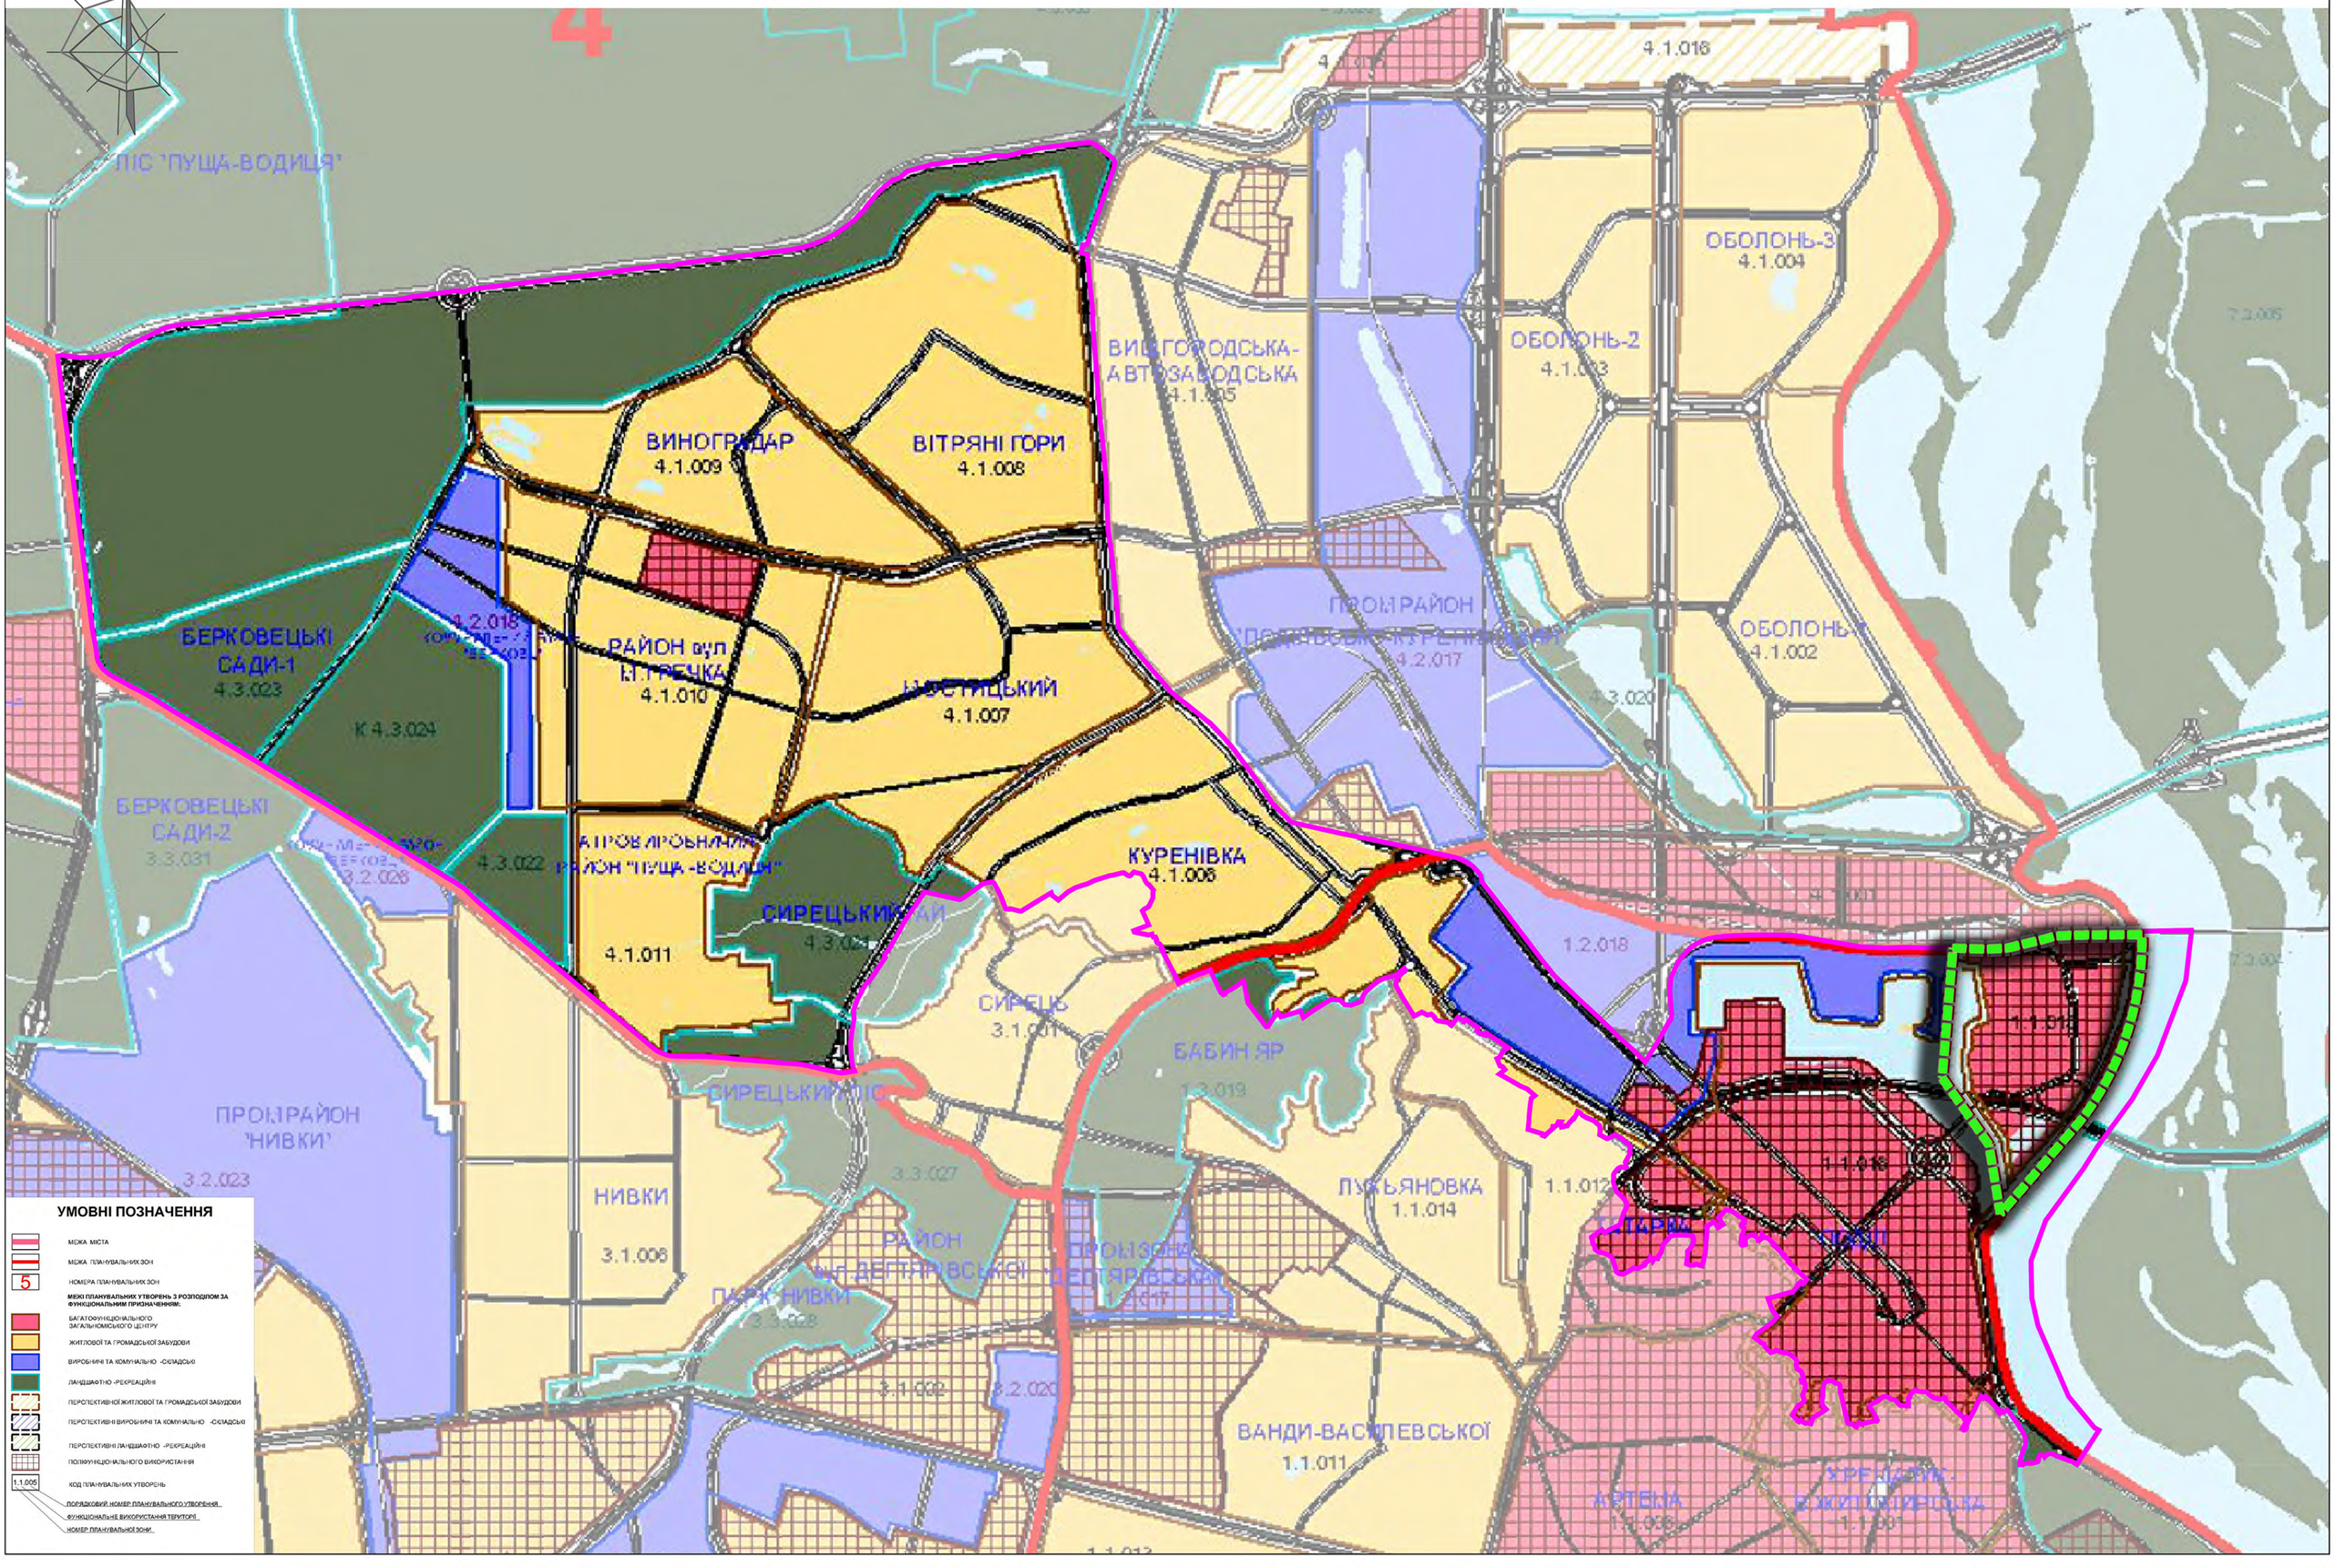


УМОВНІ ПОЗНАЧЕННЯ

- МЕЖА МІСТА
- МЕЖА ПЛАНУВАЛЬНИХ ЗОН
- 5 — НОМЕРА ПЛАНУВАЛЬНИХ ЗОН
- **МЕЖІ ПЛАНУВАЛЬНИХ УТВОРЕНЬ З РОЗПОДІЛОМ ЗА ФУНКЦІОНАЛЬНИМ ПРИЗНАЧЕННЯМ:**
- БАГАТОФУНКЦІОНАЛЬНОГО ЗАГАЛЬНОМІСЬКОГО ЦЕНТРУ
- ЖИТЛОВОЇ ТА ГРОМАДСЬКОЇ ЗАБУДОВИ
- ВИРОБНИЧІ ТА КОМУНАЛЬНО -СКЛАДСЬКІ
- ЛАНДШАФТНО -РЕКРЕАЦІЙНІ
- ПЕРСПЕКТИВНОЇ ЖИТЛОВОЇ ТА ГРОМАДСЬКОЇ ЗАБУДОВИ
- ПЕРСПЕКТИВНІ ВИРОБНИЧІ ТА КОМУНАЛЬНО -СКЛАДСЬКІ
- ПЕРСПЕКТИВНІ ЛАНДШАФТНО -РЕКРЕАЦІЙНІ
- ПОЛІФУНКЦІОНАЛЬНОГО ВИКОРИСТАННЯ
- 1.1.005 — КОД ПЛАНУВАЛЬНИХ УТВОРЕНЬ
  - ПОРЯДКОВИЙ НОМЕР ПЛАНУВАЛЬНОГО УТВОРЕННЯ
  - ФУНКЦІОНАЛЬНЕ ВИКОРИСТАННЯ ТЕРИТОРІЇ
  - НОМЕР ПЛАНУВАЛЬНОЇ ЗОНИ

Детальний план території в межах вулиць Електриків, Набережно-Рибальська дорога у Подільському районі м. Києва

СХЕМА ОБСЛУГОВУВАННЯ ДИТЯЧИМИ ДОШКІЛЬНИМИ ЗАКЛАДАМИ ТА ЗАГАЛЬНООСВІТНІМИ ШКОЛАМИ

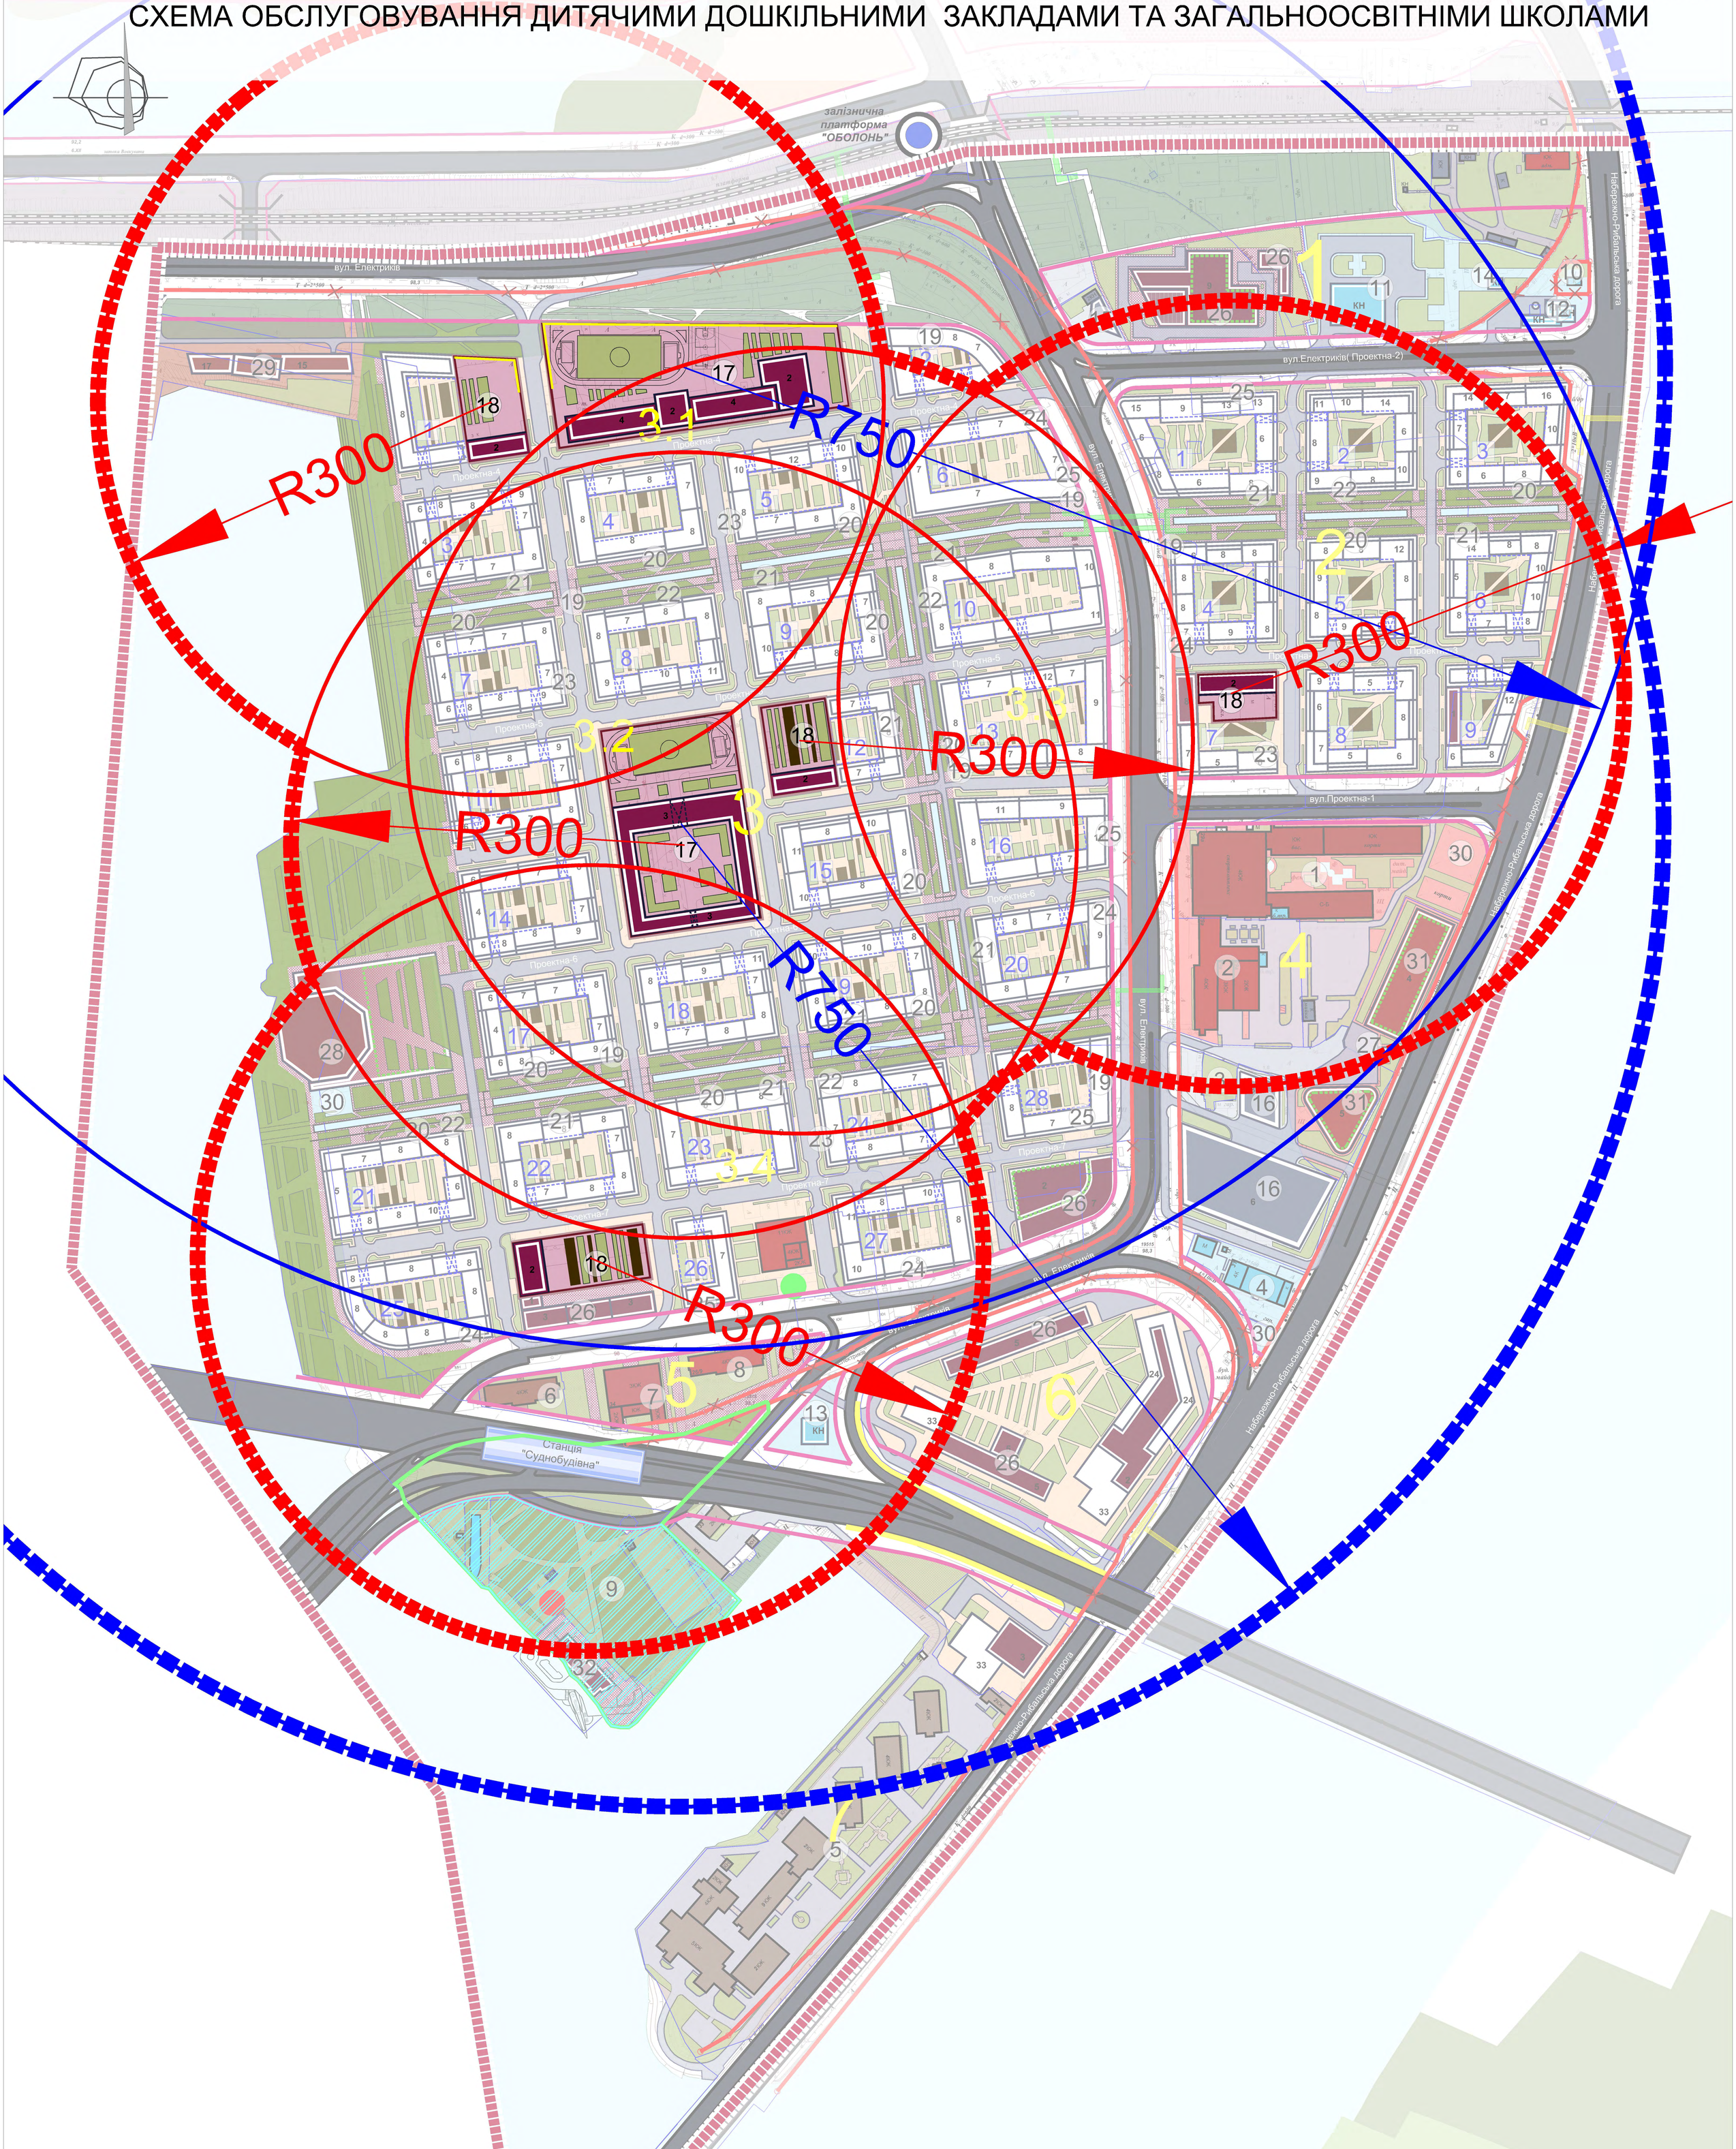

УМОВНІ ПОЗНАЧЕННЯ

РАДІУСИ ОБСЛУГОВУВАННЯ ЗАГАЛЬНООСВІТНІХ ШКІЛ

РАДІУСИ ОБСЛУГОВУВАННЯ ДИТЯЧИХ ДОШКІЛЬНИХ ЗАКЛАДІВ

Детальний план території в межах вулиць Електриків, Набережно-Рибальська дорога у Подільському районі м. Києва

СХЕМА ОРГАНІЗАЦІЇ РУХУ ТРАНСПОРТУ І ПІШОХОДІВ

М 1:2000



УМОВНІ ПОЗНАЧЕННЯ

ІСНУЮЧІ	ПРОЕКТНІ	
		МЕЖІ ДПТ
		ВУЛИЦІ ТА ДОРОГИ
		ПРОЇЗДИ ТА АВТОСТОЯНКИ
		ЗАЛІЗНИЧНИЙ ТРАНСПОРТ
		ЧЕРВОНІ ЛІНІЇ
		ЧЕРВОНІ ЛІНІЇ, ЩО АНУЛЮЮТЬСЯ
		НАДЗЕМНО-ПІДЗЕМНИЙ ПАРКІНГ
		ВБУДОВАНИЙ ПАРКІНГ
		БАГАТОРІВНЕВНИЙ ГАРАЖ
		НАПРЯМКИ РУХУ ТРАНСПОРТУ
		ПІДЗЕМНИЙ ПЕРЕХІД
		РАДІУС ПІШОХІДНОЇ ДОСТУПНОСТІ НЕРЕЙКОВОГО ТРАНСПОРТУ
		РАДІУС ПІШОХІДНОЇ ДОСТУПНОСТІ РЕЙКОВОГО ТРАНСПОРТУ
A	A	ЗУПИНКИ ГРОМАДСЬКОГО ТРАНСПОРТУ
		ЗУПИНКА РЕЙКОВОГО ПАСАЖИРСЬКОГО ТРАНСПОРТУ
		ЗУПИНКА ЗАЛІЗНИЧНОГО ТРАНСПОРТУ

Маршрути громадського транспорту:

- А 53
- А 88
- А 114

ЕКСПЛІКАЦІЯ

1. ЗАТ "Спортивно-оздоровчий комплекс "Монітор"
2. ЗАТ "Український промислово-інвестиційний концерн"/ ТОВ "СПОРТИВНО-ОЗДОРОВЧИЙ КОМПЛЕКС"МОНІТОР"
3. Фізична особа
4. Філія теплові мережі Київенерго
5. В/м 204, в/ч А-0515
6. Академія муніципального управління
7. Палац культури "Завод"Ленінська кузня"
8. Головний офіс ДП «Кондитерська корпорація «ROSHEN»
9. Історико-меморіальний комплекс «Парк Моряків»
10. Очисні споруди дощової каналізації
11. Електропідстанція 110/10кВ (проект)
12. Котельня (проект)
13. Каналізаційна насосна станція (проект)
14. Газорегуляторний пункт (проект)
15. Об'єкт дорожнього сервісу (проект)
16. Багатоповерховий гараж (проект)
17. Навчально-виховний комплекс (проект)
18. Дитяча дошкільна установа (проект)
19. Магазин продовольчих товарів (проект)
20. Магазин непродовольчих товарів (проект)
21. Заклади громадського харчування (проект)
22. Галерейні комплекси (проект)
23. Кабінет сімейного лікаря (проект)
24. Аптека (проект)
25. Кредитно-фінансові установи (проект)
26. Багатофункціональний комплекс (проект)
27. Трансформаторна підстанція 10/0,4кВ (проект)
28. Культурний центр (проект)
29. Готельний комплекс (проект)
30. Очисні споруди дощової каналізації (проект)
31. Спортивний комплекс (проект)
32. Військово-морський музейний комплекс "Перемога" на базі підводного човна "СС-310" та адміністративно-побутова будівля

Зм.	Кільк	Арк.	Nдок	Підп.	Дата	Детальний план території в межах вулиць Електриків, Набережно-Рибальська дорога у Подільському районі м. Києва			
ГАП						ТРАНСПОРТНА ІНФАРСТРУКТУРА	Стадія	Аркуш	Аркушів
ГІП							ДПТ		
Виконав									
Перевірив						СХЕМА ОРГАНІЗАЦІЇ РУХУ ТРАНСПОРТУІ ПІШОХОДІВ М 1:2000	terra PROJECT		

Детальний план території в межах вулиць Електриків, Набережно-Рибальська дорога у Подільському районі м. Києва

ПРОЕКТНИЙ ПЛАН

М 1:2000



ЕКСПЛІКАЦІЯ

1. ЗАТ "Спортивно-оздоровчий комплекс "Монітор"
2. ЗАТ "Український промислово-інвестиційний концерн"/ ТОВ "СПОРТИВНО-ОЗДОРОВЧИЙ КОМПЛЕКС"МОНІТОР"
3. Фізична особа
4. Філія теплові мережі Київенерго
5. В/м 204, в/ч А-0515
6. Академія муніципального управління
7. Палац культури "Завод"Ленінська кузня"
8. Головний офіс ДП «Кондитерська корпорація «ROSHEN»
9. Історико-меморіальний комплекс «Парк Моряків»
10. Очисні споруди дощової каналізації
11. Електропідстанція 110/10кВ (проект)
12. Котельня (проект)
13. Каналізаційна насосна станція (проект)
14. Газорегуляторний пункт (проект)
15. Об'єкт дорожнього сервісу (проект)
16. Багатоповерховий гараж (проект)
17. Навчально-виховний комплекс (проект)
18. Дитяча дошкільна установа (проект)
19. Магазин продовольчих товарів (проект)
20. Магазин непродовольчих товарів (проект)
21. Заклади громадського харчування (проект)
22. Галерейні комплекси (проект)
23. Кабінет сімейного лікаря (проект)
24. Аптека (проект)
25. Кредитно-фінансові установи (проект)
26. Багатофункціональний комплекс (проект)
27. Трансформаторна підстанція 10/0,4кВ (проект)
28. Культурний центр (проект)
29. Готельний комплекс (проект)
30. Очисні споруди дощової каналізації (проект)
31. Спортивний комплекс (проект)
32. Військово-морський музейний комплекс "Перемога" на базі підводного човна "СС-310" та адміністративно-побутова будівля

УМОВНІ ПОЗНАЧЕННЯ

ІСНУЮЧІ	ПРОЕКТНІ	
		ТЕРИТОРІЯ ЖИТЛОВО-ГРОМАДСЬКОЇ ЗАБУДОВИ
		ТЕРИТОРІЯ ГРОМАДСЬКОЇ ЗАБУДОВИ:
		АДМІНІСТРАТИВНО-ДІЛОВОЇ
		БАГАТОФУНКЦІОНАЛЬНОЇ
		ГРОМАДСЬКОГО ХАРЧУВАННЯ
		УСТАНОВ КУЛЬТУРИ І МИСТЕЦТВА
		КУЛЬТОВИХ СПОРУД
		ГОТЕЛЬНИХ КОМПЛЕКСІВ
		УСТАНОВ ОСВІТИ
		УСТАНОВ ВИЩОЇ, СЕРЕДНЬОЇ ТА СПЕЦІАЛІЗОВАНОЇ ОСВІТИ
		СПОРТИВНО-ОЗДОРОВЧИХ ОБ'ЄКТІВ
		ОБ'ЄКТІВ ТОРГОВЕЛЬНО-ПОБУТОВОГО ПРИЗНАЧЕННЯ
		КОМУНАЛЬНІ ТА ВИРОБНИЧІ ТЕРИТОРІЇ:
		КОМУНАЛЬНО-СКЛАДСЬКІ
		ВИРОБНИЧІ
		ІНЖЕНЕРНОГО ОБЛАДНАННЯ
		ТЕРИТОРІЇ ЗЕЛЕНИХ НАСАДЖЕНЬ:
		ЗАГАЛЬНОГО КОРИСТУВАННЯ
		ОБМЕЖЕНОГО КОРИСТУВАННЯ
		СПЕЦІАЛЬНОГО ПРИЗНАЧЕННЯ
		ТЕРИТОРІЇ ТРАНСПОРТНОЇ ІНФРАСТРУКТУРИ:
		ЗАЛІЗНИЧНОГО ТРАНСПОРТУ
		ВОДНОГО ТРАНСПОРТУ
		ІНШІ ТЕРИТОРІЇ:
		ВУЛИЦЬ ТА ДОРІГ
		ПРОЇЗДІВ ТА АВТОСТОЯНОК
		ВОДНИХ ПОВЕРХОНЬ
		ТЕРИТОРІЇ СПЕЦІАЛЬНОГО ПРИЗНАЧЕННЯ
		ІНШЕ:
		ВЛАСНІСТЬ
		НЕЖИТЛОВІ ПРИМІЩЕННЯ
		ЧЕРВОНІ ЛІНІЇ
		ЧЕРВОНІ ЛІНІЇ, ЩО АНУЛЮЮТЬСЯ
		НАДЗЕМНО-ПІДЗЕМНИЙ ПАРКІНГ
		ВБУДОВАНИЙ ПАРКІНГ
		НАДЗЕМНИЙ ПЕРЕХІД
		ПІДЗЕМНИЙ ПЕРЕХІД
		ЗУПИНКА ШВИДКІСНОГО ПОЗАВУЛИЧНОГО ТРАНСПОРТУ
		ЗУПИНКА ЗАЛІЗНИЧНОГО ТРАНСПОРТУ
		ШУМОЗАХИСНИЙ ЕКРАН
		НОМЕР МІКРОРАЙОНУ / КВАРТАЛУ
		НОМЕР ЖИТЛОВОГО УТВОРЕННЯ
		НОМЕР БУДИНКУ
		НОМЕР ЗА ЕКСПЛІКАЦІЄЮ
		МЕЖІ:
		КАДАСТРОВИХ ДІЛЯНОК
		РОЗРОБКИ ДПТ


ОБ'ЄКТИ ІСТОРИКО-КУЛЬТУРНОГО ПРИЗНАЧЕННЯ
ПАМ'ЯТКА ІСТОРІЇ НАЦІОНАЛЬНОГО ЗНАЧЕННЯ
ПАМ'ЯТКА ІСТОРІЇ (ПАМ'ЯТНИКИ ТА МОНУМЕНТИ) МІСЦЕВОГО ЗНАЧЕННЯ
ПАМ'ЯТКИ МОНУМЕНТАЛЬНОГО МИСТЕЦТВА МІСЦЕВОГО ЗНАЧЕННЯ
ПАМ'ЯТКИ САДОВО-ПАРКОВОГО МИСТЕЦТВА МІСЦЕВОГО ЗНАЧЕННЯ
КОРИГУВАННЯ МЕЖІ ПАМ'ЯТКИ САДОВО-ПАРКОВОГО МИСТЕЦТВА МІСЦЕВОГО ЗНАЧЕННЯ

						Договір № 1507/181/ДПТ
						Детальний план території в межах вулиць Електриків, Набережно-Рибальська дорога у Подільському районі м. Києва
Зм.	Кільк	Арк.	Ndok	Підп.	Дата	
ГАП		Олійник В.О.				АРХІТЕКТУРНО-ПЛАНУВАЛЬНА ОРГАНІЗАЦІЯ ТЕРИТОРІЇ
ГІП		Соболєв І.О.				Стадія: ДПТ; Аркуш; Аркушів
Виконав		Безрідна В.О.				
Перевірив		Олійник В.О.				ПРОЕКТНИЙ ПЛАН М 1:2000
						terra. PROJECT

Детальний план території в межах вулиць Електриків, Набережно-Рибальська дорога у Подільському районі м. Києва

СХЕМА ПРОЕКТНИХ ПЛАНУВАЛЬНИХ ОБМЕЖЕНЬ

М 1:2000

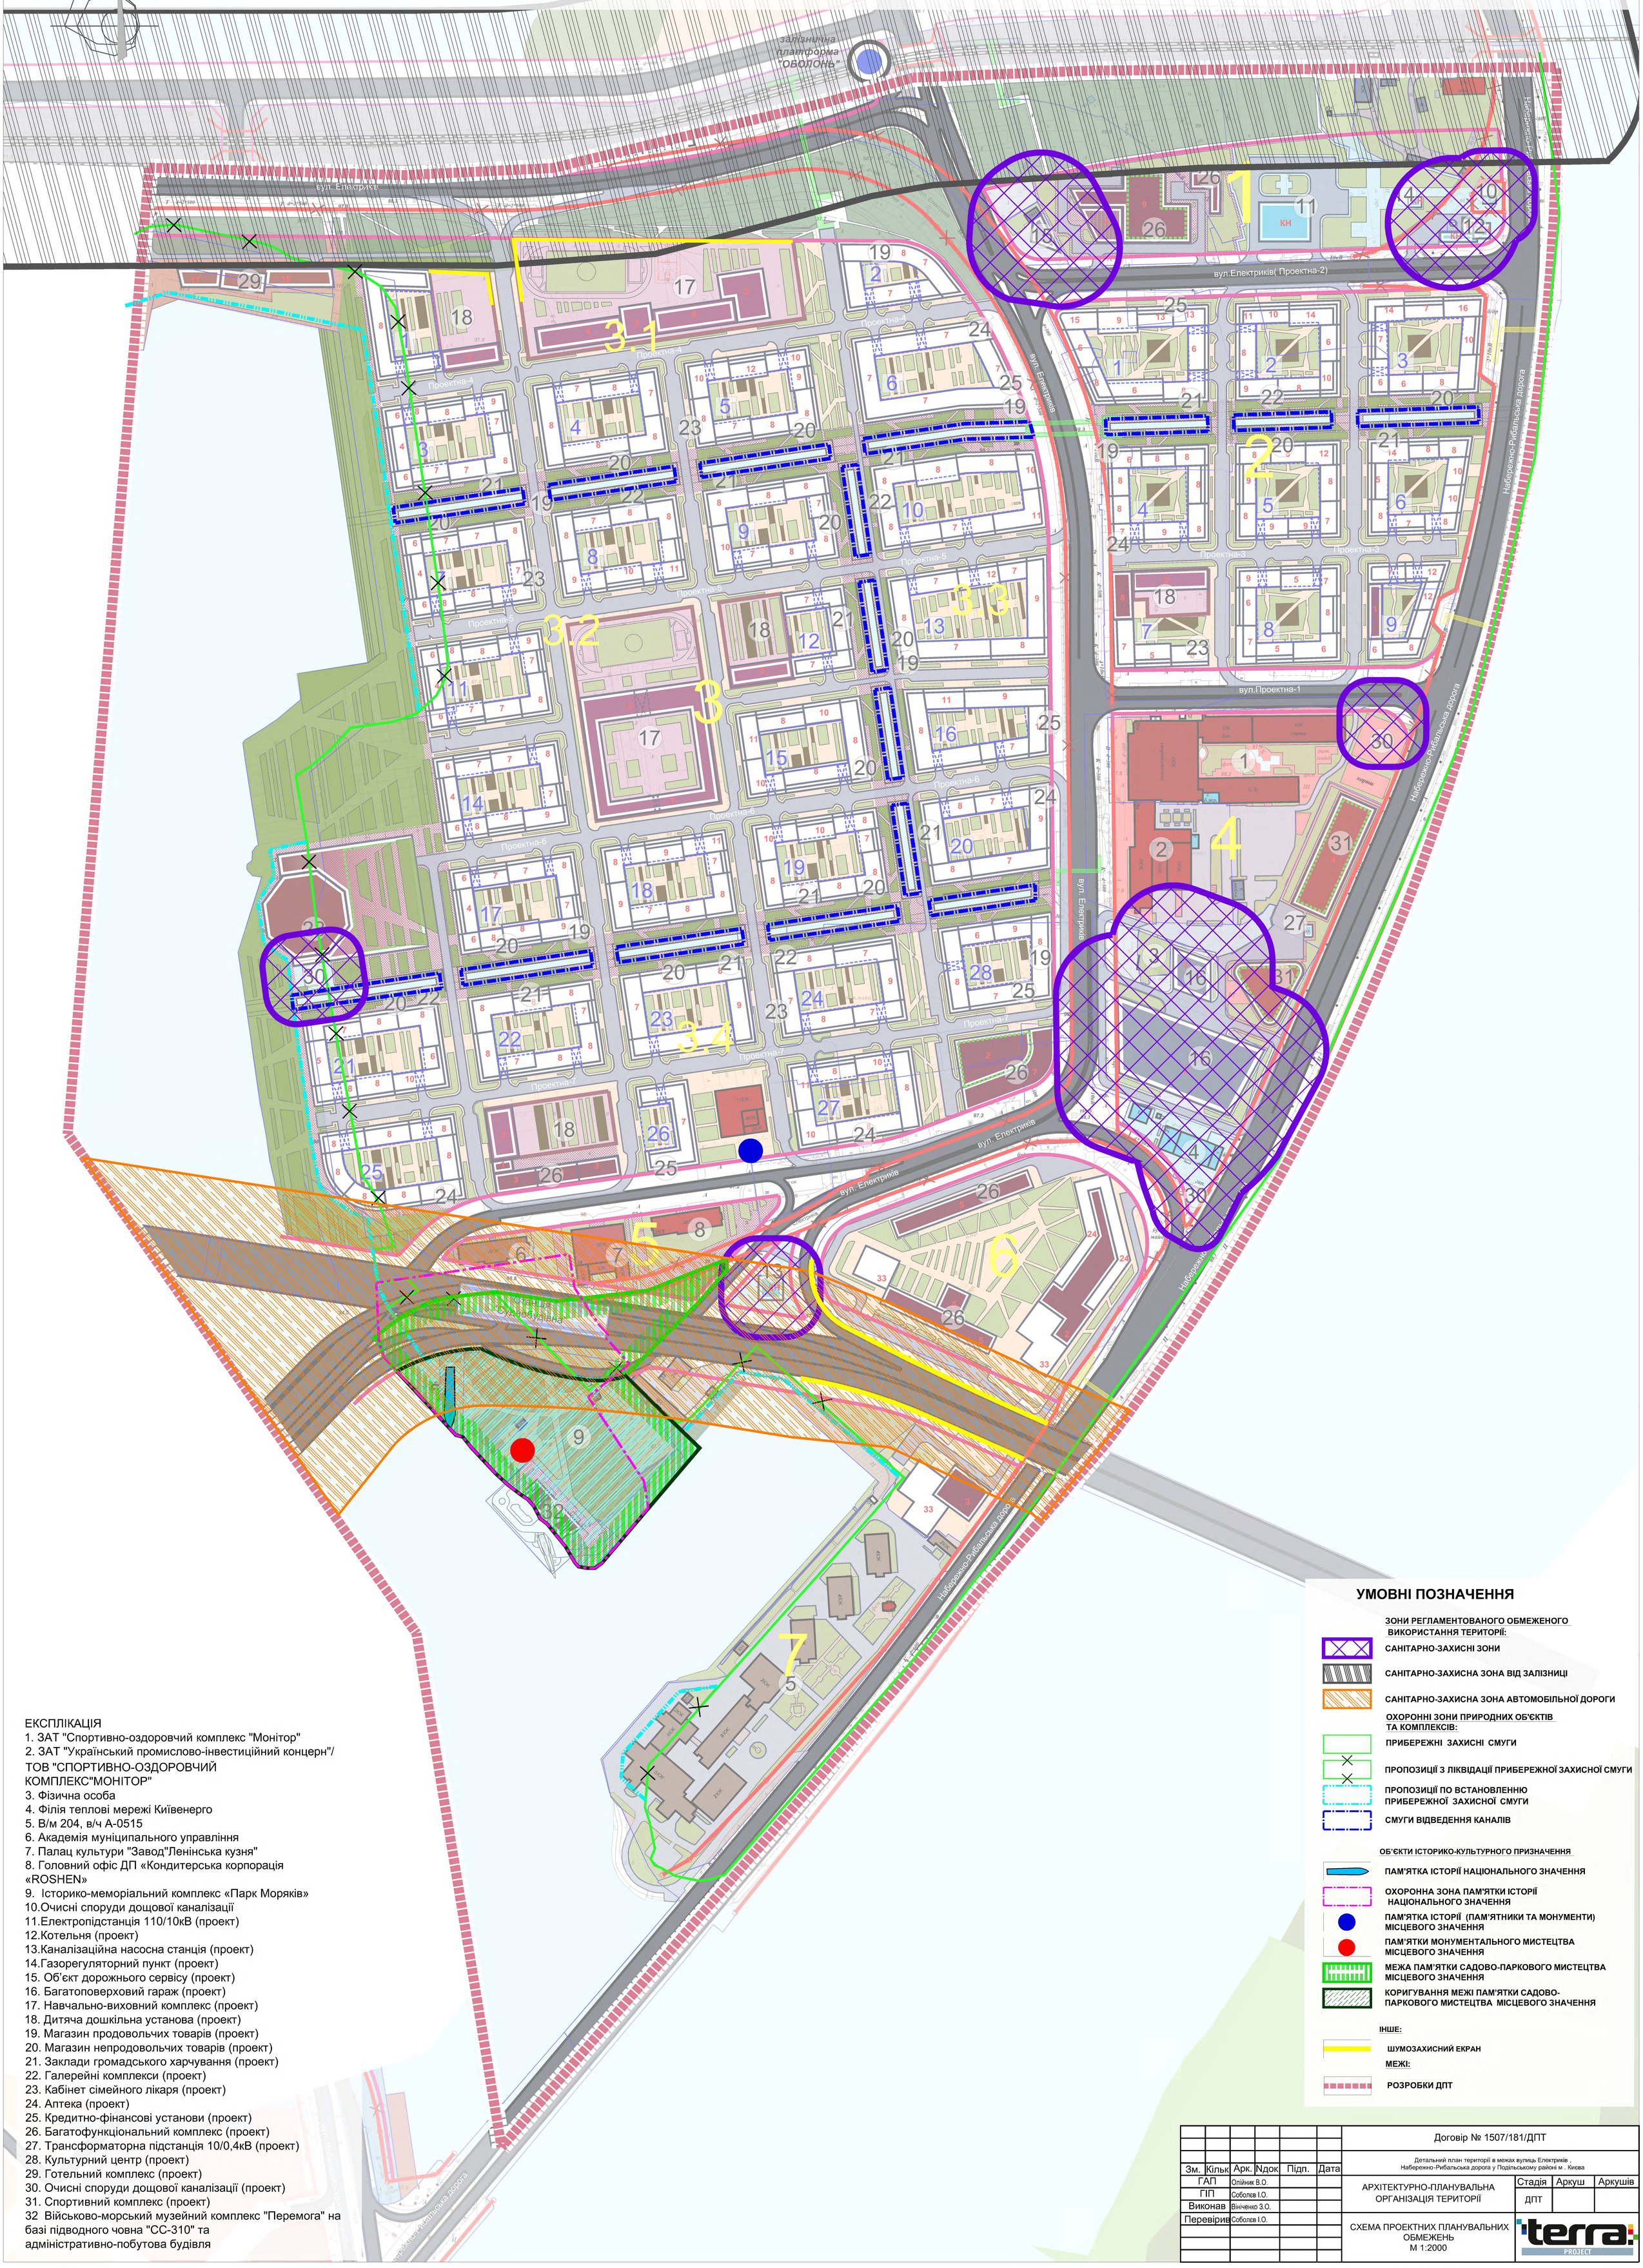

УМОВНІ ПОЗНАЧЕННЯ

ЗОНИ РЕГЛАМЕНТОВАНОГО ОБМЕЖЕНОГО ВИКОРИСТАННЯ ТЕРИТОРІЇ:

- САНІТАРНО-ЗАХИСНІ ЗОНИ
- САНІТАРНО-ЗАХИСНА ЗОНА ВІД ЗАЛІЗНИЦІ
- САНІТАРНО-ЗАХИСНА ЗОНА АВТОМОБІЛЬНОЇ ДОРОГИ

ОХОРОННІ ЗОНИ ПРИРОДНИХ ОБ'ЄКТІВ ТА КОМПЛЕКСІВ:

- ПРИБЕРЕЖНІ ЗАХИСНІ СМУГИ
- ПРОПОЗИЦІЇ З ЛІКВІДАЦІЇ ПРИБЕРЕЖНОЇ ЗАХИСНОЇ СМУГИ
- ПРОПОЗИЦІЇ ПО ВСТАНОВЛЕННЮ ПРИБЕРЕЖНОЇ ЗАХИСНОЇ СМУГИ
- СМУГИ ВІДВЕДЕННЯ КАНАЛІВ

ОБ'ЄКТИ ІСТОРИКО-КУЛЬТУРНОГО ПРИЗНАЧЕННЯ

- ПАМ'ЯТКА ІСТОРІЇ НАЦІОНАЛЬНОГО ЗНАЧЕННЯ
- ОХОРОННА ЗОНА ПАМ'ЯТКИ ІСТОРІЇ НАЦІОНАЛЬНОГО ЗНАЧЕННЯ
- ПАМ'ЯТКА ІСТОРІЇ (ПАМ'ЯТНИКИ ТА МОНУМЕНТИ) МІСЦЕВОГО ЗНАЧЕННЯ
- ПАМ'ЯТКИ МОНУМЕНТАЛЬНОГО МИСТЕЦТВА МІСЦЕВОГО ЗНАЧЕННЯ
- МЕЖА ПАМ'ЯТКИ САДОВО-ПАРКОВОГО МИСТЕЦТВА МІСЦЕВОГО ЗНАЧЕННЯ
- КОРИГУВАННЯ МЕЖІ ПАМ'ЯТКИ САДОВО-ПАРКОВОГО МИСТЕЦТВА МІСЦЕВОГО ЗНАЧЕННЯ

ІНШЕ:

- ШУМОЗАХИСНИЙ ЕКРАН

МЕЖІ:

- РОЗРОБКИ ДПТ

ЕКСПЛІКАЦІЯ

1. ЗАТ "Спортивно-оздоровчий комплекс "Монітор"
2. ЗАТ "Український промислово-інвестиційний концерн"/ ТОВ "СПОРТИВНО-ОЗДОРОВЧИЙ КОМПЛЕКС"МОНІТОР"
3. Фізична особа
4. Філія теплові мережі Київенерго
5. В/м 204, в/ч А-0515
6. Академія муніципального управління
7. Палац культури "Завод"Ленінська кузня"
8. Головний офіс ДП «Кондитерська корпорація «ROSHEN»
9. Історико-меморіальний комплекс «Парк Моряків»
10. Очисні споруди дощової каналізації
11. Електропідстанція 110/10кВ (проект)
12. Котельня (проект)
13. Каналізаційна насосна станція (проект)
14. Газорегуляторний пункт (проект)
15. Об'єкт дорожнього сервісу (проект)
16. Багатоповерховий гараж (проект)
17. Навчально-виховний комплекс (проект)
18. Дитяча дошкільна установа (проект)
19. Магазин продовольчих товарів (проект)
20. Магазин непродовольчих товарів (проект)
21. Заклади громадського харчування (проект)
22. Галерейні комплекси (проект)
23. Кабінет сімейного лікаря (проект)
24. Аптека (проект)
25. Кредитно-фінансові установи (проект)
26. Багатофункціональний комплекс (проект)
27. Трансформаторна підстанція 10/0,4кВ (проект)
28. Культурний центр (проект)
29. Готельний комплекс (проект)
30. Очисні споруди дощової каналізації (проект)
31. Спортивний комплекс (проект)
32. Військово-морський музейний комплекс "Перемога" на базі підводного човна "СС-310" та адміністративно-побутова будівля

						Договір № 1507/181/ДПТ
						Детальний план території в межах вулиць Електриків, Набережно-Рибальська дорога у Подільському районі м. Києва
Зм.	Кільк.	Арк.	Nдок	Підп.	Дата	
ГАП		Олійник В.О.				АРХІТЕКТУРНО-ПЛАНУВАЛЬНА ОРГАНІЗАЦІЯ ТЕРИТОРІЇ
ГІП		Соболєв І.О.				Стадія: ДПТ; Аркуш; Аркушів
Виконав		Вінніченко З.О.				
Перевірив		Соболєв І.О.				СХЕМА ПРОЕКТНИХ ПЛАНУВАЛЬНИХ ОБМЕЖЕНЬ М 1:2000
						terra. PROJECT

Детальний план території в межах вулиць Електриків, Набережно-Рибальська дорога у Подільському районі м. Києва

СХЕМА ФУНКЦІОНАЛЬНОГО ВИКОРИСТАННЯ ТЕРИТОРІЇ
З ПОЕТАПНИМ ОСВОЄННЯМ ВІД 3 до 7 РОКІВ

вул. Електриків
вул.Електриків(Проектна-2)
Набережно-Рибальська дорога
вул.Проектна-1
Проектна-3
Проектна-4
Станція Оболонська
Набережно-Рибальське дорога

ЕКСПЛІКАЦІЯ

1. ЗАТ "Спортивно-оздоровчий комплекс "Монітор"
2. ЗАТ "Український промислово-інвестиційний концерн"/ ТОВ "СПОРТИВНО-ОЗДОРОВЧИЙ КОМПЛЕКС"МОНІТОР"
3. Фізична особа
4. Філія теплові мережі Київенерго
5. В/м 204, в/ч А-0515
6. Академія муніципального управління
7. Палац культури "Завод"Ленінська кузня"
8. Головний офіс ДП «Кондитерська корпорація «ROSHEN»
9. Історико-меморіальний комплекс «Парк Моряків»
10. Очисні споруди дощової каналізації
11. Електропідстанція 110/10кВ (проект)
12. Котельня (проект)
13. Каналізаційна насосна станція (проект)
14. Газорегуляторний пункт (проект)
15. Об'єкт дорожнього сервісу (проект)
16. Багатоповерховий гараж (проект)
17. Навчально-виховний комплекс (проект)
18. Дитяча дошкільна установа (проект)
19. Магазин продовольчих товарів (проект)
20. Магазин непродовольчих товарів (проект)
21. Заклади громадського харчування (проект)
22. Галерейні комплекси (проект)
23. Кабінет сімейного лікаря (проект)
24. Аптека (проект)
25. Кредитно-фінансові установи (проект)
26. Багатофункціональний комплекс (проект)
27. Трансформаторна підстанція 10/0,4кВ (проект)
28. Культурний центр (проект)
29. Готельний комплекс (проект)
30. Очисні споруди дощової каналізації (проект)
31. Спортивний комплекс (проект)
32. Військово-морський музейний комплекс "Перемога" на базі підводного човна "СС-310" та адміністративно-побутова будівля

УМОВНІ ПОЗНАЧЕННЯ

ІСНУЮЧІ | ЕТАП 3 РОКИ | ЕТАП 7 РОКІВ

ТЕРИТОРІЯ ЖИТЛОВО-ГРОМАДСЬКОЇ ЗАБУДОВИ:
ТЕРИТОРІЯ ДЛЯ ПОЛІФУНКЦІОНАЛЬНОГО ВИКОРИСТАННЯ:
ТЕРИТОРІЯ ГРОМАДСЬКОЇ ЗАБУДОВИ:
- АДМІНІСТРАТИВНО-ДІЛОВОЇ
- БАГАТОФУНКЦІОНАЛЬНОЇ
- ГРОМАДСЬКОГО ХАРЧУВАННЯ
- УСТАНОВ КУЛЬТУРИ І МИСТЕЦТВА
- КУЛЬТОВИХ СПОРУД
- ГОТЕЛЬНИХ КОМПЛЕКСІВ
- УСТАНОВ ОСВІТИ
- УСТАНОВ ВИЩОЇ, СЕРЕДНЬОЇ ТА СПЕЦІАЛІЗОВАНОЇ ОСВІТИ
- СПОРТИВНО-ОЗДОРОВЧИХ ОБ'ЄКТІВ
- ОБ'ЄКТІВ ТОРГОВЕЛЬНО-ПОБУТОВОГО ПРИЗНАЧЕННЯ

КОМУНАЛЬНІ ТА ВИРОБНИЧІ ТЕРИТОРІЇ:
- КОМУНАЛЬНО-СКЛАДСЬКІ
- ВИРОБНИЧІ
- ІНЖЕНЕРНОГО ОБЛАДНАННЯ

ТЕРИТОРІЇ ЗЕЛЕНИХ НАСАДЖЕНЬ:
- ЗАГАЛЬНОГО КОРИСТУВАННЯ
- ОБМЕЖЕНОГО КОРИСТУВАННЯ
- СПЕЦІАЛЬНОГО ПРИЗНАЧЕННЯ

ТЕРИТОРІЇ ТРАНСПОРТНОЇ ІНФРАСТРУКТУРИ:
- ЗАЛІЗНИЧНОГО ТРАНСПОРТУ
- ВОДНОГО ТРАНСПОРТУ

ІНШІ ТЕРИТОРІЇ:
- ВУЛИЦЬ ТА ДОРІГ
- ПРОЇЗДІВ ТА АВТОСТОЯНОК
- ВОДНИХ ПОВЕРХОНЬ
- ТЕРИТОРІЇ СПЕЦІАЛЬНОГО ПРИЗНАЧЕННЯ

ІНШЕ:
- ВЛАСНІСТЬ
- НЕЖИТЛОВІ ПРИМІЩЕННЯ
- ЧЕРВОНІ ЛІНІЇ
- ЧЕРВОНІ ЛІНІЇ, ЩО АНУЛЮЮТЬСЯ
- НАДЗЕМНО-ПІДЗЕМНИЙ ПАРКІНГ
- ВБУДОВАНИЙ ПАРКІНГ
- НАДЗЕМНИЙ ПЕРЕХІД
- ПІДЗЕМНИЙ ПЕРЕХІД
- ЗУПИНКА ШВИДКІСНОГО ПОЗАВУЛИЧНОГО ТРАНСПОРТУ
- ЗУПИНКА ЗАЛІЗНИЧНОГО ТРАНСПОРТУ
- ШУМОЗАХИСНИЙ ЕКРАН
- ЧЕРГОВІСТЬ ЗАБУДОВИ (1 | 3)
- НОМЕР БУДИНКУ (16 | 16)
- НОМЕР ЗА ЕКСПЛІКАЦІЄЮ (1 | 26 | 26)

ОБ'ЄКТИ ІСТОРИКО-КУЛЬТУРНОГО ПРИЗНАЧЕННЯ:
- ПАМ'ЯТКА ІСТОРІЇ НАЦІОНАЛЬНОГО ЗНАЧЕННЯ
- ПАМ'ЯТКА ІСТОРІЇ (ПАМ'ЯТНИКИ ТА МОНУМЕНТИ) МІСЦЕВОГО ЗНАЧЕННЯ
- ПАМ'ЯТКИ МОНУМЕНТАЛЬНОГО МИСТЕЦТВА МІСЦЕВОГО ЗНАЧЕННЯ
- ПАМ'ЯТКИ САДОВО-ПАРКОВОГО МИСТЕЦТВА МІСЦЕВОГО ЗНАЧЕННЯ
- КОРИГУВАННЯ МЕЖІ ПАМ'ЯТКИ САДОВО-ПАРКОВОГО МИСТЕЦТВА МІСЦЕВОГО ЗНАЧЕННЯ

МЕЖІ:
- КАДАСТРОВИХ ДІЛЯНОК
- РОЗРОБКИ ДПТ

Детальний план території в межах вулиць Електриків, Набережно-Рибальська дорога у Подільському районі м. Києва

ПЛАН ЧЕРВОНИХ ЛІНІЙ

М 1:2000



УМОВНІ ПОЗНАЧЕННЯ


ІСНУЮЧІ	ПРОЕКТНІ	
		ЧЕРВОНІ ЛІНІЇ
		ЧЕРВОНІ ЛІНІЇ, ЩО АНУЛЮЮТЬСЯ
		МЕЖА РОЗРОБКИ ДЕТАЛЬНОГО ПЛАНУ ТЕРИТОРІЇ

						Договір № 1507/181/ДПТ
						Детальний план території в межах вулиць Електриків, Набережно-Рибальська дорога у Подільському районі м. Києва
Зм.	Кільк.	Арк.	Nдок	Підп.	Дата	
ГАП						АРХІТЕКТУРНО-ПЛАНУВАЛЬНА ОРГАНІЗАЦІЯ ТЕРИТОРІЇ
ГІП						Стадія: ДПТ; Аркуш; Аркушів
Виконав						
Перевірив						ПЛАН ЧЕРВОНИХ ЛІНІЙ М 1:2000

Детальний план території в межах вулиць Електриків, Набережно-Рибальська дорога у Подільському районі м. Києва

ПЛАН ІСНУЮЧОГО ВИКОРИСТАННЯ ТЕРИТОРІЇ

М 1:2000

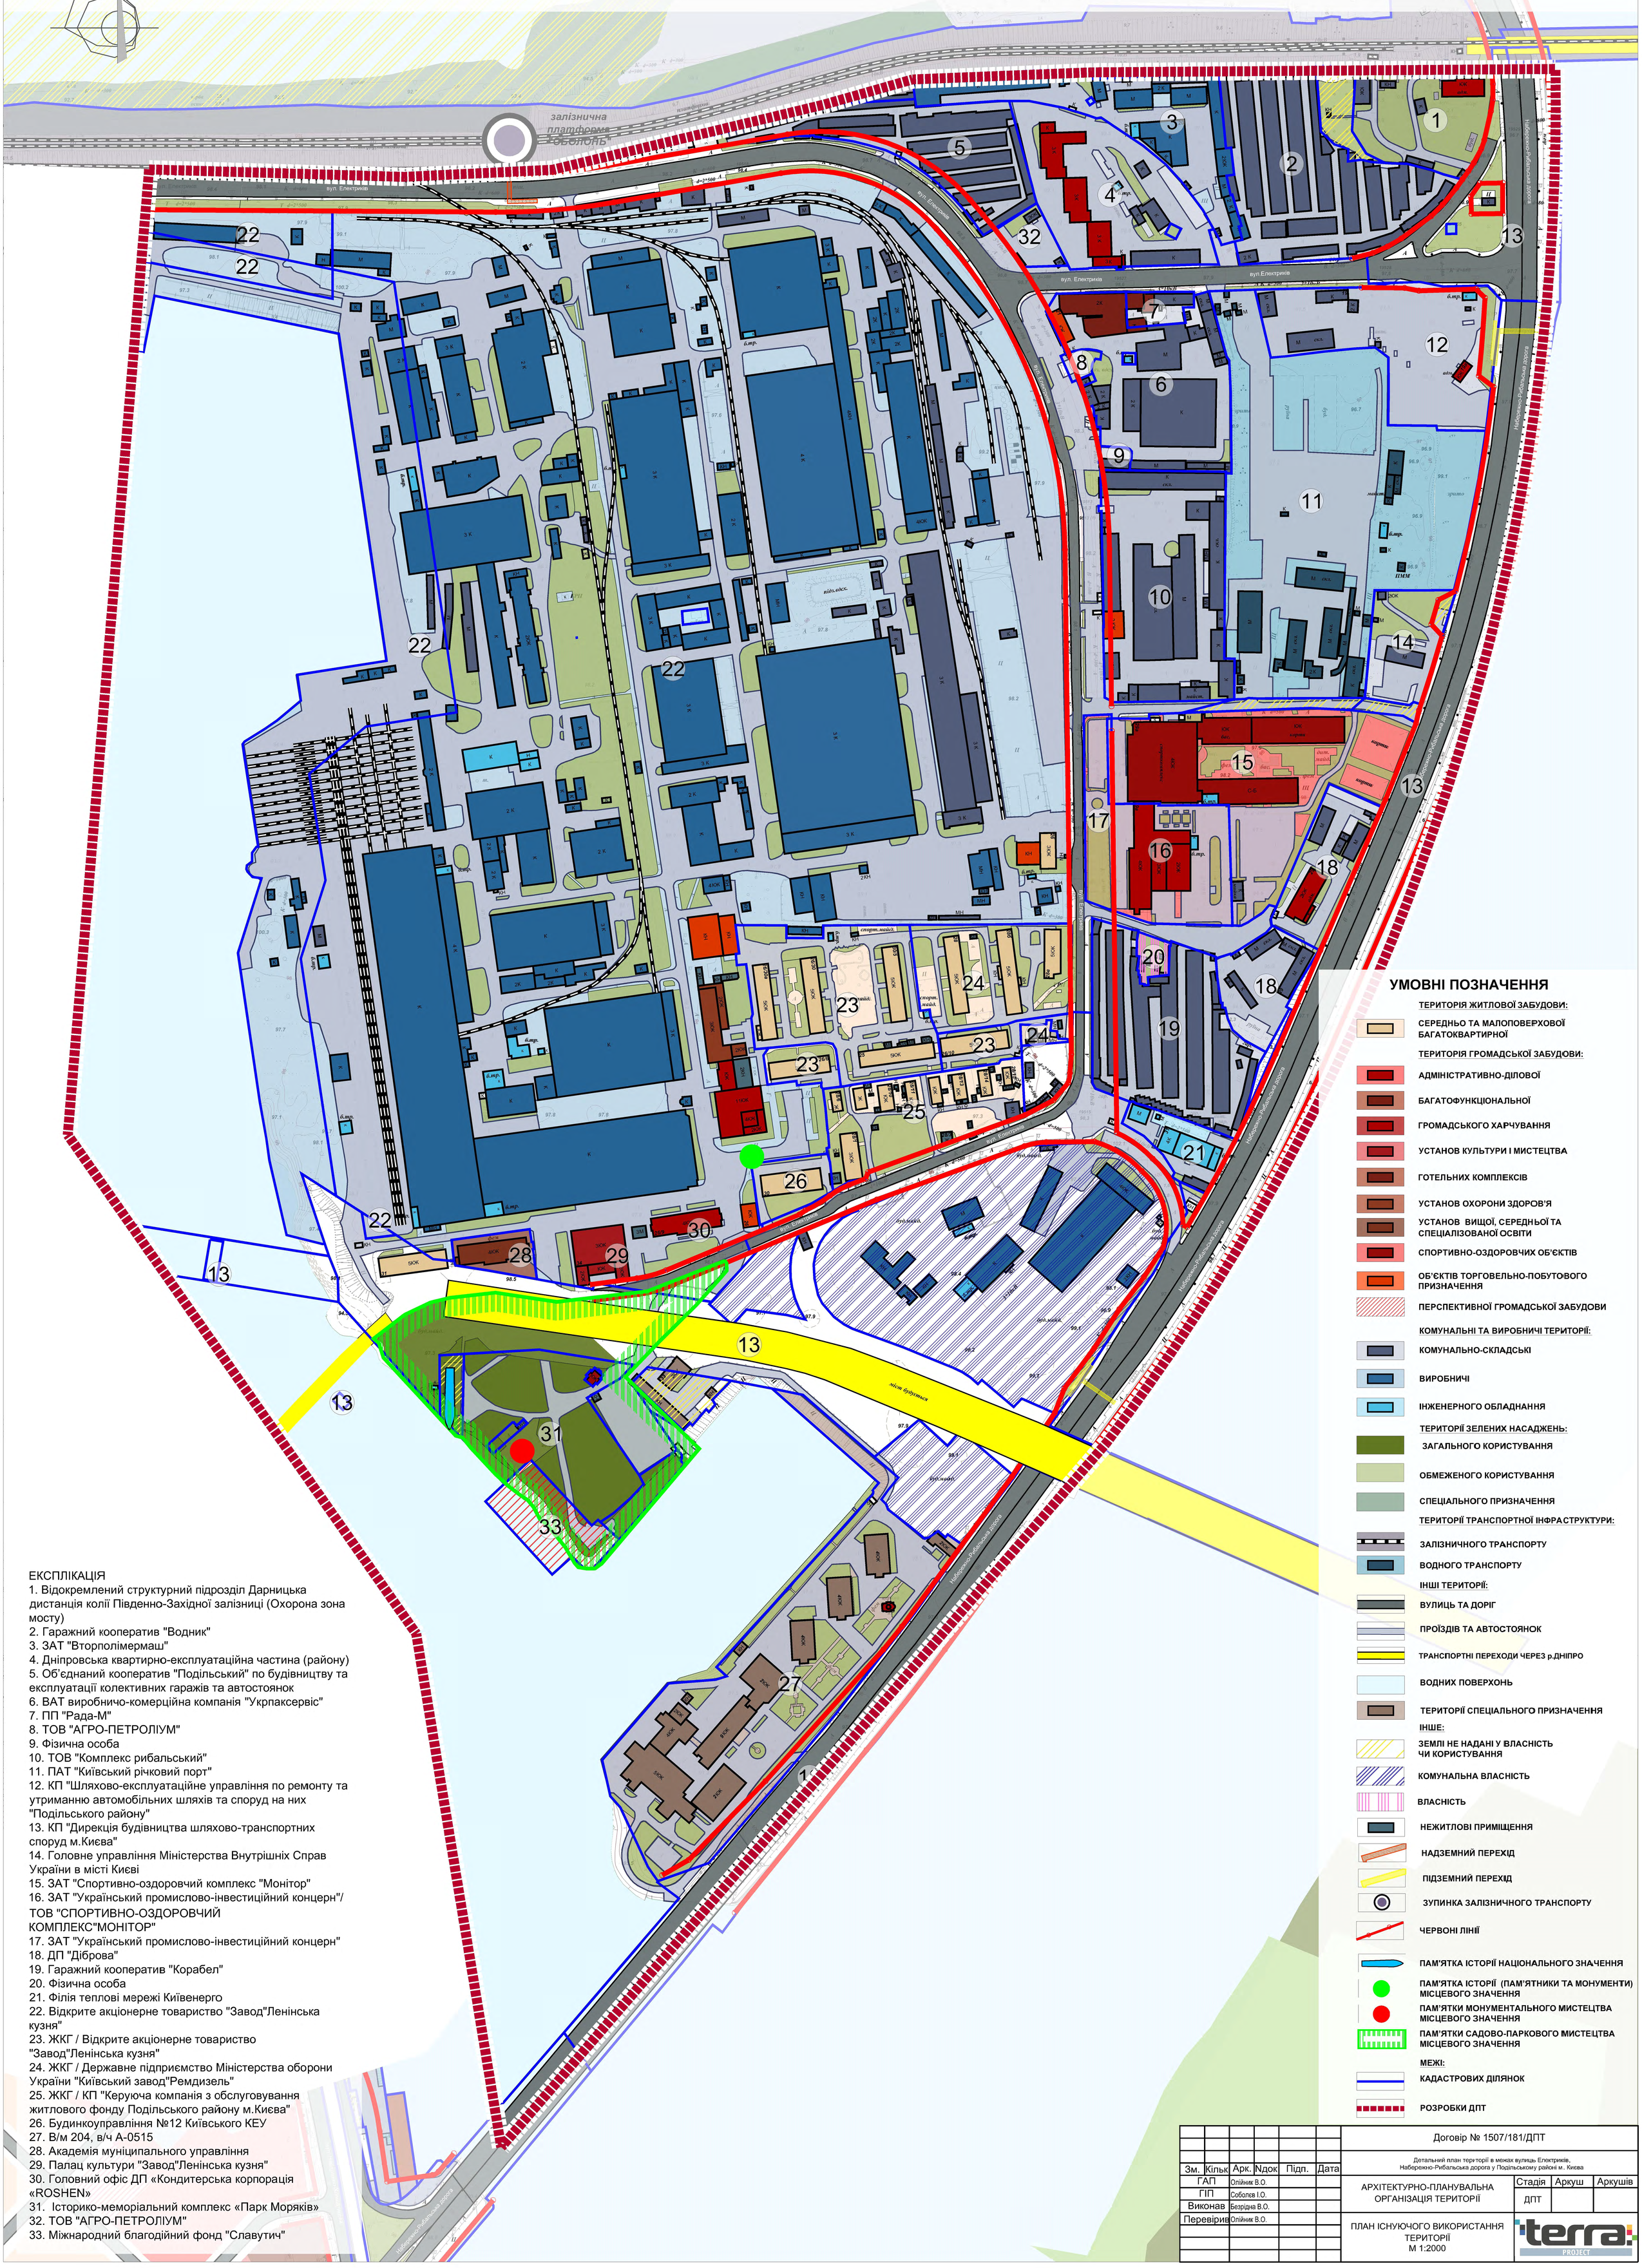
залізнична платформа "ОБОЛОНЬ"
вул. Електриків
Набережно-Рибальська дорога
вул. Ентузіастів
вул. Малий Житомирський
вул. Електриків
вул. Електриків
вул. Електриків

Детальний план території в межах вулиць Електриків, Набережно-Рибальська дорога у Подільському районі м. Києва

ОПОРНИЙ ПЛАН
М 1:2000



ЕКСПЛІКАЦІЯ

1. Відокремлений структурний підрозділ Дарницька дистанція колії Південно-Західної залізниці (Охорона зона мосту)
2. Гаражний кооператив "Водник"
3. ЗАТ "Вторполімермаш"
4. Дніпровська квартирно-експлуатаційна частина (району)
5. Об'єднаний кооператив "Подільський" по будівництву та експлуатації колективних гаражів та автостоянок
6. ВАТ виробничо-комерційна компанія "Укрпаксервіс"
7. ПП "Рада-М"
8. ТОВ "АГРО-ПЕТРОЛІУМ"
9. Фізична особа
10. ТОВ "Комплекс рибальський"
11. ПАТ "Київський річковий порт"
12. КП "Шляхово-експлуатаційне управління по ремонту та утриманню автомобільних шляхів та споруд на них "Подільського району"
13. КП "Дирекція будівництва шляхово-транспортних споруд м.Києва"
14. Головне управління Міністерства Внутрішніх Справ України в місті Києві
15. ЗАТ "Спортивно-оздоровчий комплекс "Монітор"
16. ЗАТ "Український промислово-інвестиційний концерн"/ ТОВ "СПОРТИВНО-ОЗДОРОВЧИЙ КОМПЛЕКС"МОНІТОР"
17. ЗАТ "Український промислово-інвестиційний концерн"
18. ДП "Діброва"
19. Гаражний кооператив "Корабел"
20. Фізична особа
21. Філія теплові мережі Київенерго
22. Відкрите акціонерне товариство "Завод"Ленінська кузня"
23. ЖКГ / Відкрите акціонерне товариство "Завод"Ленінська кузня"
24. ЖКГ / Державне підприємство Міністерства оборони України "Київський завод"Ремдизель"
25. ЖКГ / КП "Керуюча компанія з обслуговування житлового фонду Подільського району м.Києва"
26. Будинкоуправління №12 Київського КЕУ
27. В/м 204, в/ч А-0515
28. Академія муніципального управління
29. Палац культури "Завод"Ленінська кузня"
30. Головний офіс ДП «Кондитерська корпорація «ROSHEN»
31. Історико-меморіальний комплекс «Парк Моряків»
32. ТОВ "АГРО-ПЕТРОЛІУМ"
33. Міжнародний благодійний фонд "Славутич"

УМОВНІ ПОЗНАЧЕННЯ

ТЕРИТОРІЯ ЖИТЛОВОЇ ЗАБУДОВИ:
- СЕРЕДНЬО ТА МАЛОПОВЕРХОВОЇ БАГАТОКВАРТИРНОЇ

ТЕРИТОРІЯ ГРОМАДСЬКОЇ ЗАБУДОВИ:
- АДМІНІСТРАТИВНО-ДІЛОВОЇ
- БАГАТОФУНКЦІОНАЛЬНОЇ
- ГРОМАДСЬКОГО ХАРЧУВАННЯ
- УСТАНОВ КУЛЬТУРИ І МИСТЕЦТВА
- ГОТЕЛЬНИХ КОМПЛЕКСІВ
- УСТАНОВ ОХОРОНИ ЗДОРОВ'Я
- УСТАНОВ ВИЩОЇ, СЕРЕДНЬОЇ ТА СПЕЦІАЛІЗОВАНОЇ ОСВІТИ
- СПОРТИВНО-ОЗДОРОВЧИХ ОБ'ЄКТІВ
- ОБ'ЄКТІВ ТОРГОВЕЛЬНО-ПОБУТОВОГО ПРИЗНАЧЕННЯ
- ПЕРСПЕКТИВНОЇ ГРОМАДСЬКОЇ ЗАБУДОВИ

КОМУНАЛЬНІ ТА ВИРОБНИЧІ ТЕРИТОРІЇ:
- КОМУНАЛЬНО-СКЛАДСЬКІ
- ВИРОБНИЧІ
- ІНЖЕНЕРНОГО ОБЛАДНАННЯ

ТЕРИТОРІЇ ЗЕЛЕНИХ НАСАДЖЕНЬ:
- ЗАГАЛЬНОГО КОРИСТУВАННЯ
- ОБМЕЖЕНОГО КОРИСТУВАННЯ
- СПЕЦІАЛЬНОГО ПРИЗНАЧЕННЯ

ТЕРИТОРІЇ ТРАНСПОРТНОЇ ІНФРАСТРУКТУРИ:
- ЗАЛІЗНИЧНОГО ТРАНСПОРТУ
- ВОДНОГО ТРАНСПОРТУ

ІНШІ ТЕРИТОРІЇ:
- ВУЛИЦЬ ТА ДОРІГ
- ПРОЇЗДІВ ТА АВТОСТОЯНОК
- ТРАНСПОРТНІ ПЕРЕХОДИ ЧЕРЕЗ р.ДНІПРО
- ВОДНИХ ПОВЕРХОНЬ
- ТЕРИТОРІЇ СПЕЦІАЛЬНОГО ПРИЗНАЧЕННЯ

ІНШЕ:
- ЗЕМЛІ НЕ НАДАНІ У ВЛАСНІСТЬ ЧИ КОРИСТУВАННЯ
- КОМУНАЛЬНА ВЛАСНІСТЬ
- ВЛАСНІСТЬ
- НЕЖИТЛОВІ ПРИМІЩЕННЯ
- НАДЗЕМНИЙ ПЕРЕХІД
- ПІДЗЕМНИЙ ПЕРЕХІД
- ЗУПИНКА ЗАЛІЗНИЧНОГО ТРАНСПОРТУ
- ЧЕРВОНІ ЛІНІЇ
- ПАМ'ЯТКА ІСТОРІЇ НАЦІОНАЛЬНОГО ЗНАЧЕННЯ
- ПАМ'ЯТКА ІСТОРІЇ (ПАМ'ЯТНИКИ ТА МОНУМЕНТИ) МІСЦЕВОГО ЗНАЧЕННЯ
- ПАМ'ЯТКИ МОНУМЕНТАЛЬНОГО МИСТЕЦТВА МІСЦЕВОГО ЗНАЧЕННЯ
- ПАМ'ЯТКИ САДОВО-ПАРКОВОГО МИСТЕЦТВА МІСЦЕВОГО ЗНАЧЕННЯ

МЕЖІ:
- КАДАСТРОВИХ ДІЛЯНОК
- РОЗРОБКИ ДПТ

Зм.	Кільк.	Арк.	Nдок.	Підп.	Дата	Договір № 1507/181/ДПТ		
						Детальний план території в межах вулиць Електриків, Набережно-Рибальська дорога у Подільському районі м. Києва		
ГАП		Олійник В.О.				АРХІТЕКТУРНО-ПЛАНУВАЛЬНА ОРГАНІЗАЦІЯ ТЕРИТОРІЇ	Стадія	Аркуш	Аркушів
ГІП		Соболєв І.О.					ДПТ		
Виконав		Безрідна В.О.							
Перевірив		Олійник В.О.				ОПОРНИЙ ПЛАН М 1:2000	terra PROJECT		