


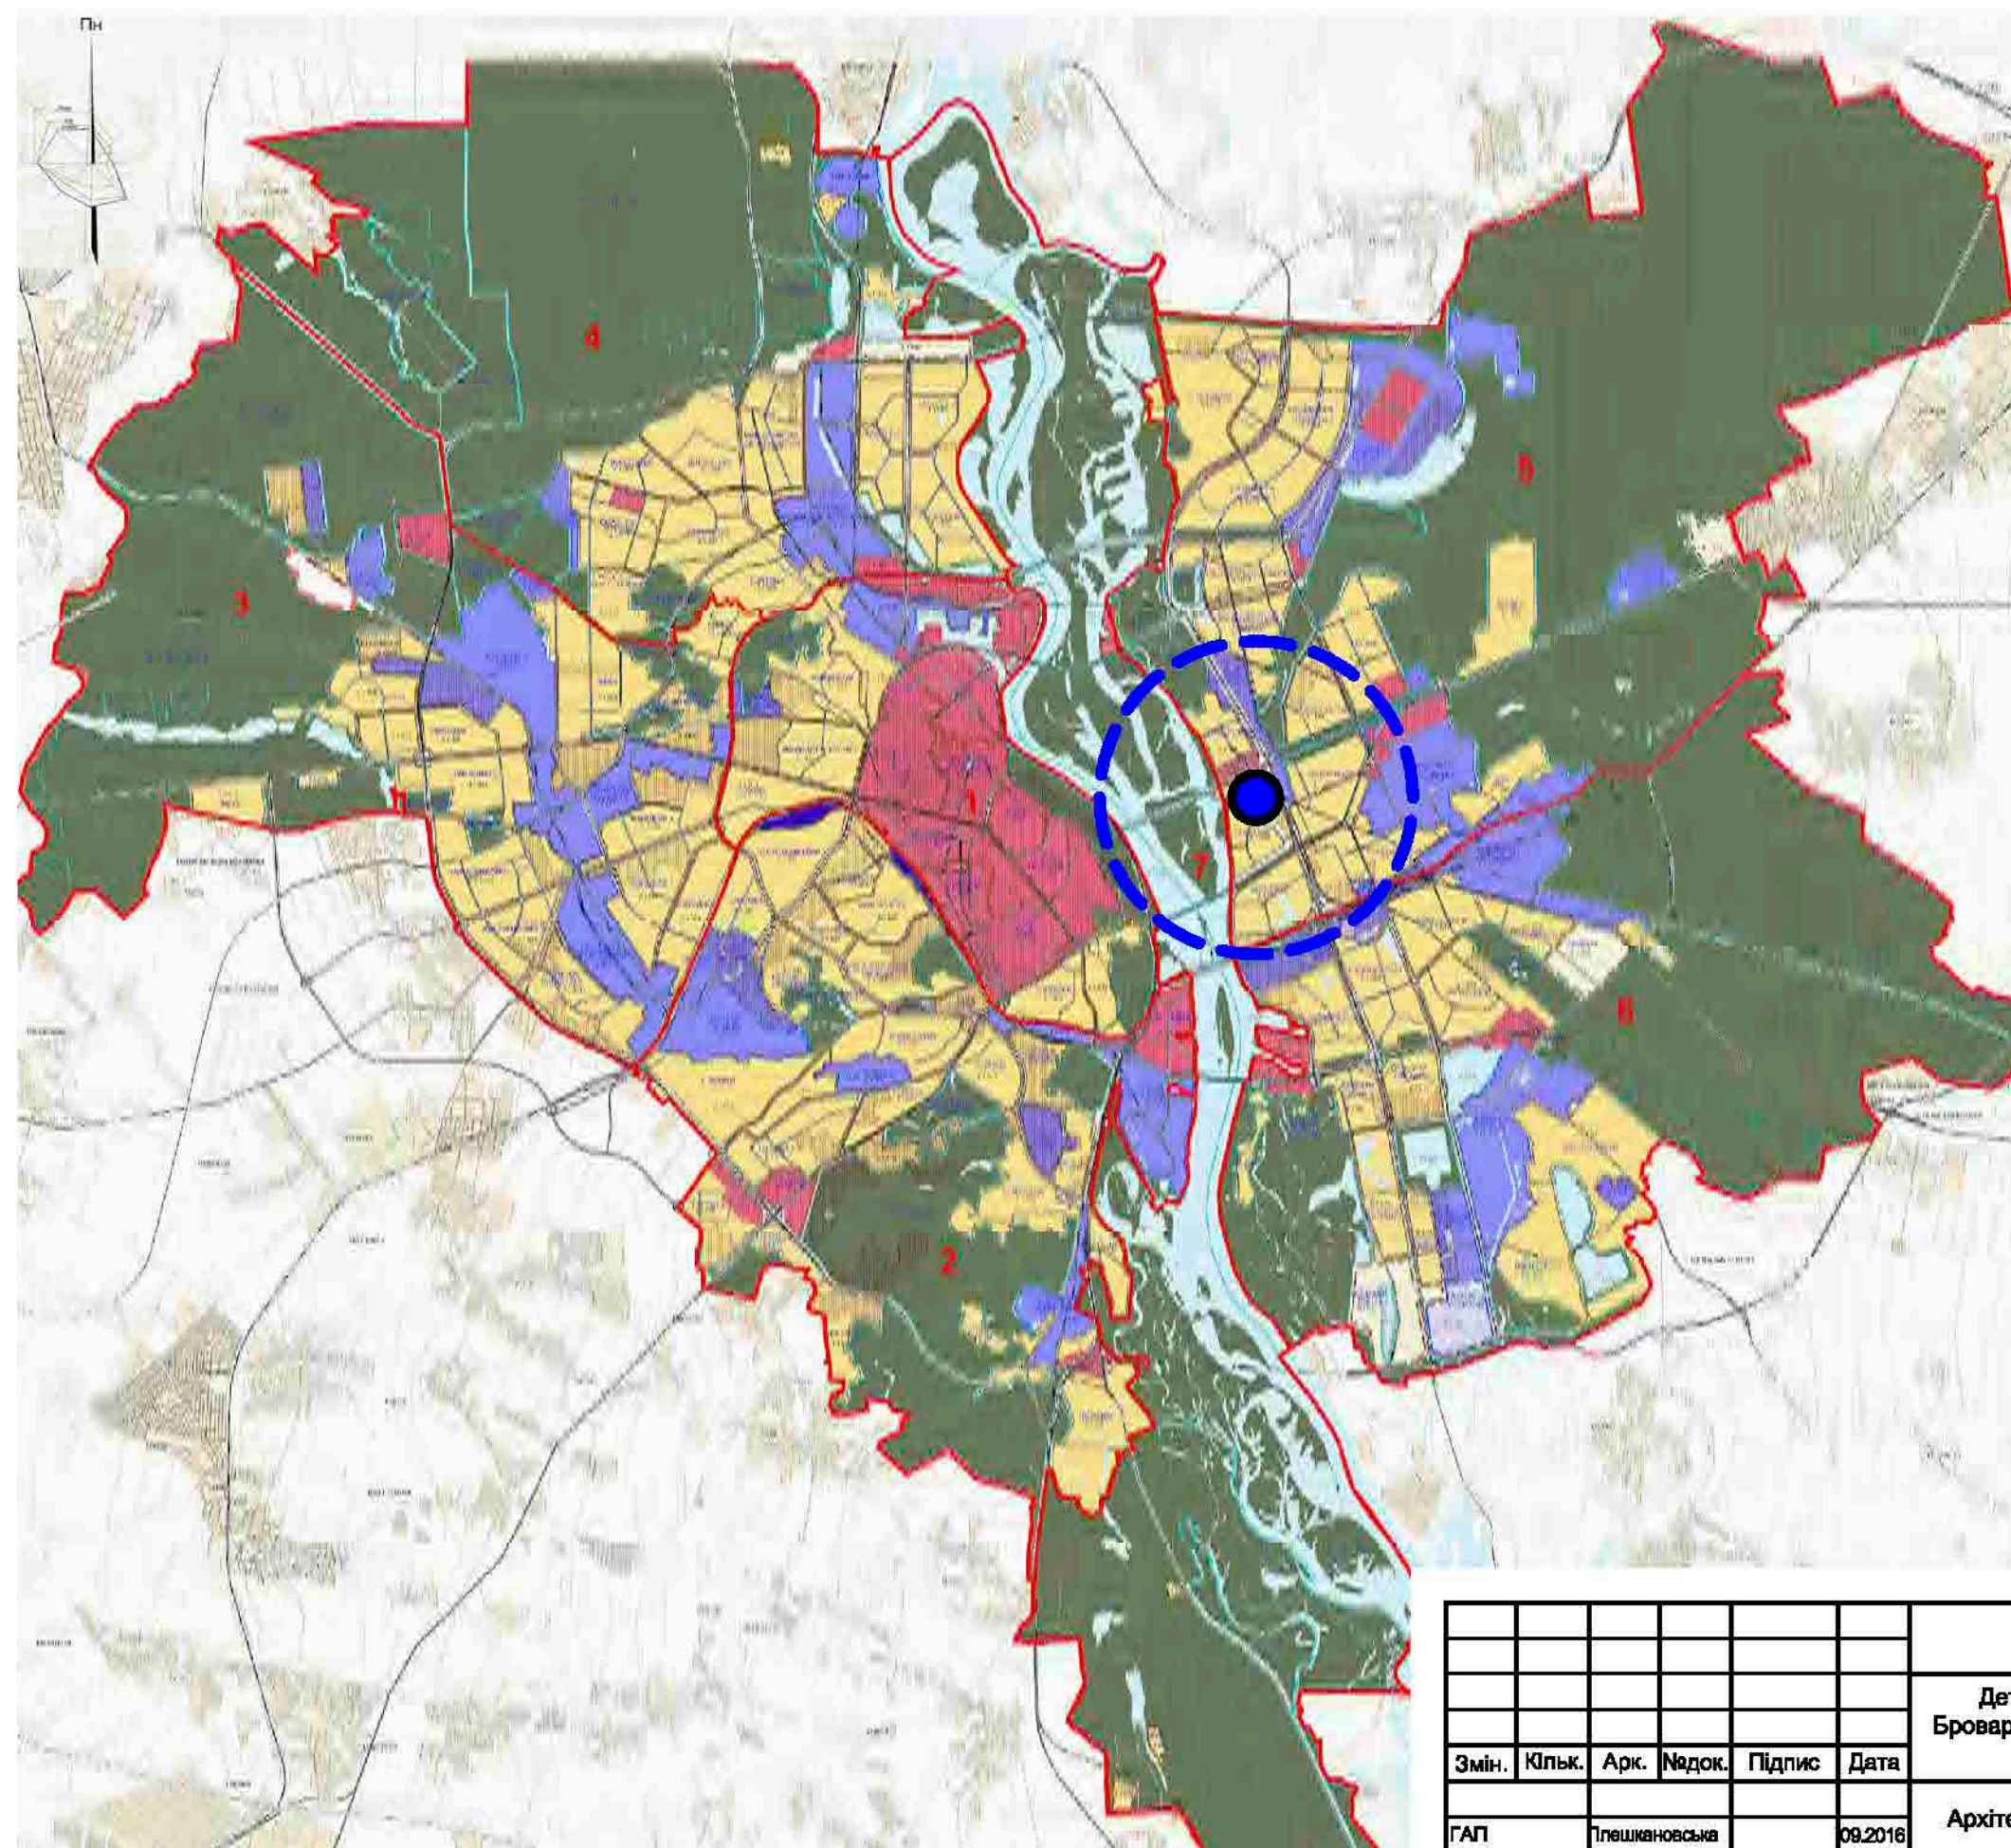

УМОВНІ ПОЗНАЧЕННЯ:

- МІСЦЕПОЛОЖЕННЯ ТЕРИТОРІЇ ПРОЕКТУВАННЯ
- MEЖA МІСТА
- MEЖA ПЛАНУВАЛЬНИХ ЗОН
- 5 НОМЕРА ПЛАНУВАЛЬНИХ ЗОН

МЕЖІ ПЛАНУВАЛЬНИХ УТВОРЕНЬ:

- БАГАТОФУНКЦІОНАЛЬНОГО ЗАГАЛЬНОМІСЬКОГО ЦЕНТРУ
- ЖИТЛОВОЇ ТА ГРОМАДСЬКОЇ ЗАБУДОВИ
- ВИРОБНИЧІ ТА КОМУНАЛЬНО-СКЛАДСЬКІ
- ЛАНДШАФТНО-РЕКРЕАЦІЙНІ
- ПЕРСПЕКТИВНОЇ ЖИТЛОВОЇ ТА ГРОМАДСЬКОЇ ЗАБУДОВИ
- ПЕРСПЕКТИВНІ ВИРОБНИЧІ ТА КОМУНАЛЬНО-СКЛАДСЬКІ
- ПЕРСПЕКТИВНІ ЛАНДШАФТНО-РЕКРЕАЦІЙНІ
- ПОЛІФУНКЦІОНАЛЬНОГО ВИКОРИСТАННЯ
- 1:1.000 КОД ПЛАНУВАЛЬНИХ УТВОРЕНЬ
- ПОРЯДКОВИЙ НОМЕР ПЛАНУВАЛЬНОГО УТВОРЕННЯ
- ФУНКЦІОНАЛЬНЕ ВИКОРИСТАННЯ ТЕРИТОРІЇ
- НОМЕР ПЛАНУВАЛЬНОЇ ЗОНИ

ЕКСПЛІКАЦІЯ ПЛАНУВАЛЬНИХ ЗОН:

- ЦЕНТРАЛЬНА ПЛАНУВАЛЬНА ЗОНА
- ПІВДЕННА ПРАВОБЕРЕЖНА ПЛАНУВАЛЬНА ЗОНА
- ЗАХІДНА ПРАВОБЕРЕЖНА ПЛАНУВАЛЬНА ЗОНА
- ПІВНІЧНА ПРАВОБЕРЕЖНА ПЛАНУВАЛЬНА ЗОНА
- ПІВНІЧНА ЛІВОБЕРЕЖНА ПЛАНУВАЛЬНА ЗОНА
- СХІДНА ПІВДЕННА ПЛАНУВАЛЬНА ЗОНА

ПРИМІТКА:
СХЕМА ВИКОНАНА ЗА МАТЕРІАЛАМИ
ГЕНЕРАЛЬНОГО ПЛАНУ РОЗВИТКУ м. КИЄВА
ТА ЙОГО ПРИМІСЬКОЇ ЗОНИ ДО 2025 р.

01/11/2014-ДПТ

Детальний план території в межах просп. Возз'єднання, залізниці,
Броварського проспекту, Русанівської протоки та Русанівського каналу у
Дніпровському районі м. Києва

Змін.	Кільк.	Арк.	Недок.	Підпис	Дата
ГАП	Плешкановська				09.2016
Розробив	Вакуленко Ю.В.				09.2016
Перевірив	Бірюк С.П.				09.2016
Н.контр.	Головницька І.Н.				09.2016

Архітектурно-планувальна організація
території


Стадія	Аркуш	Аркушів
ДПТ		

Схема розташування території у
планувальній структурі населеного пункту



СХЕМА ПЕРСПЕКТИВНОГО РОЗВИТКУ СИСТЕМИ ЦЕНТРІВ

УМОВНІ ПОЗНАЧЕННЯ:

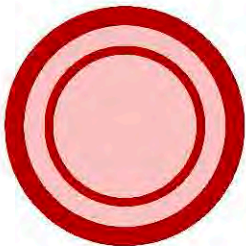

ПОЛІФУНКЦІОНАЛЬНИЙ ЦЕНТР
ЗАГАЛЬНОМІСЬКОГО ЗНАЧЕННЯ



ТРАНСПОРТНІ ВУЗЛИ
ЗАГАЛЬНОМІСЬКОГО ЗНАЧЕННЯ

ОФІСНО-ДІЛОВІ ТА ТОРГОВЕЛЬНІ ЦЕНТРИ:



РАЙОННОГО ЗНАЧЕННЯ



ЛОКАЛЬНІ

СПОРТИВНО-ОЗДОРОВЧІ ТА РЕКРЕАЦІЙНІ ЦЕНТРИ:




РАЙОННОГО ЗНАЧЕННЯ




ЛОКАЛЬНІ

ВІСІ РОЗВИТКУ СИСТЕМ ЦЕНТРІВ

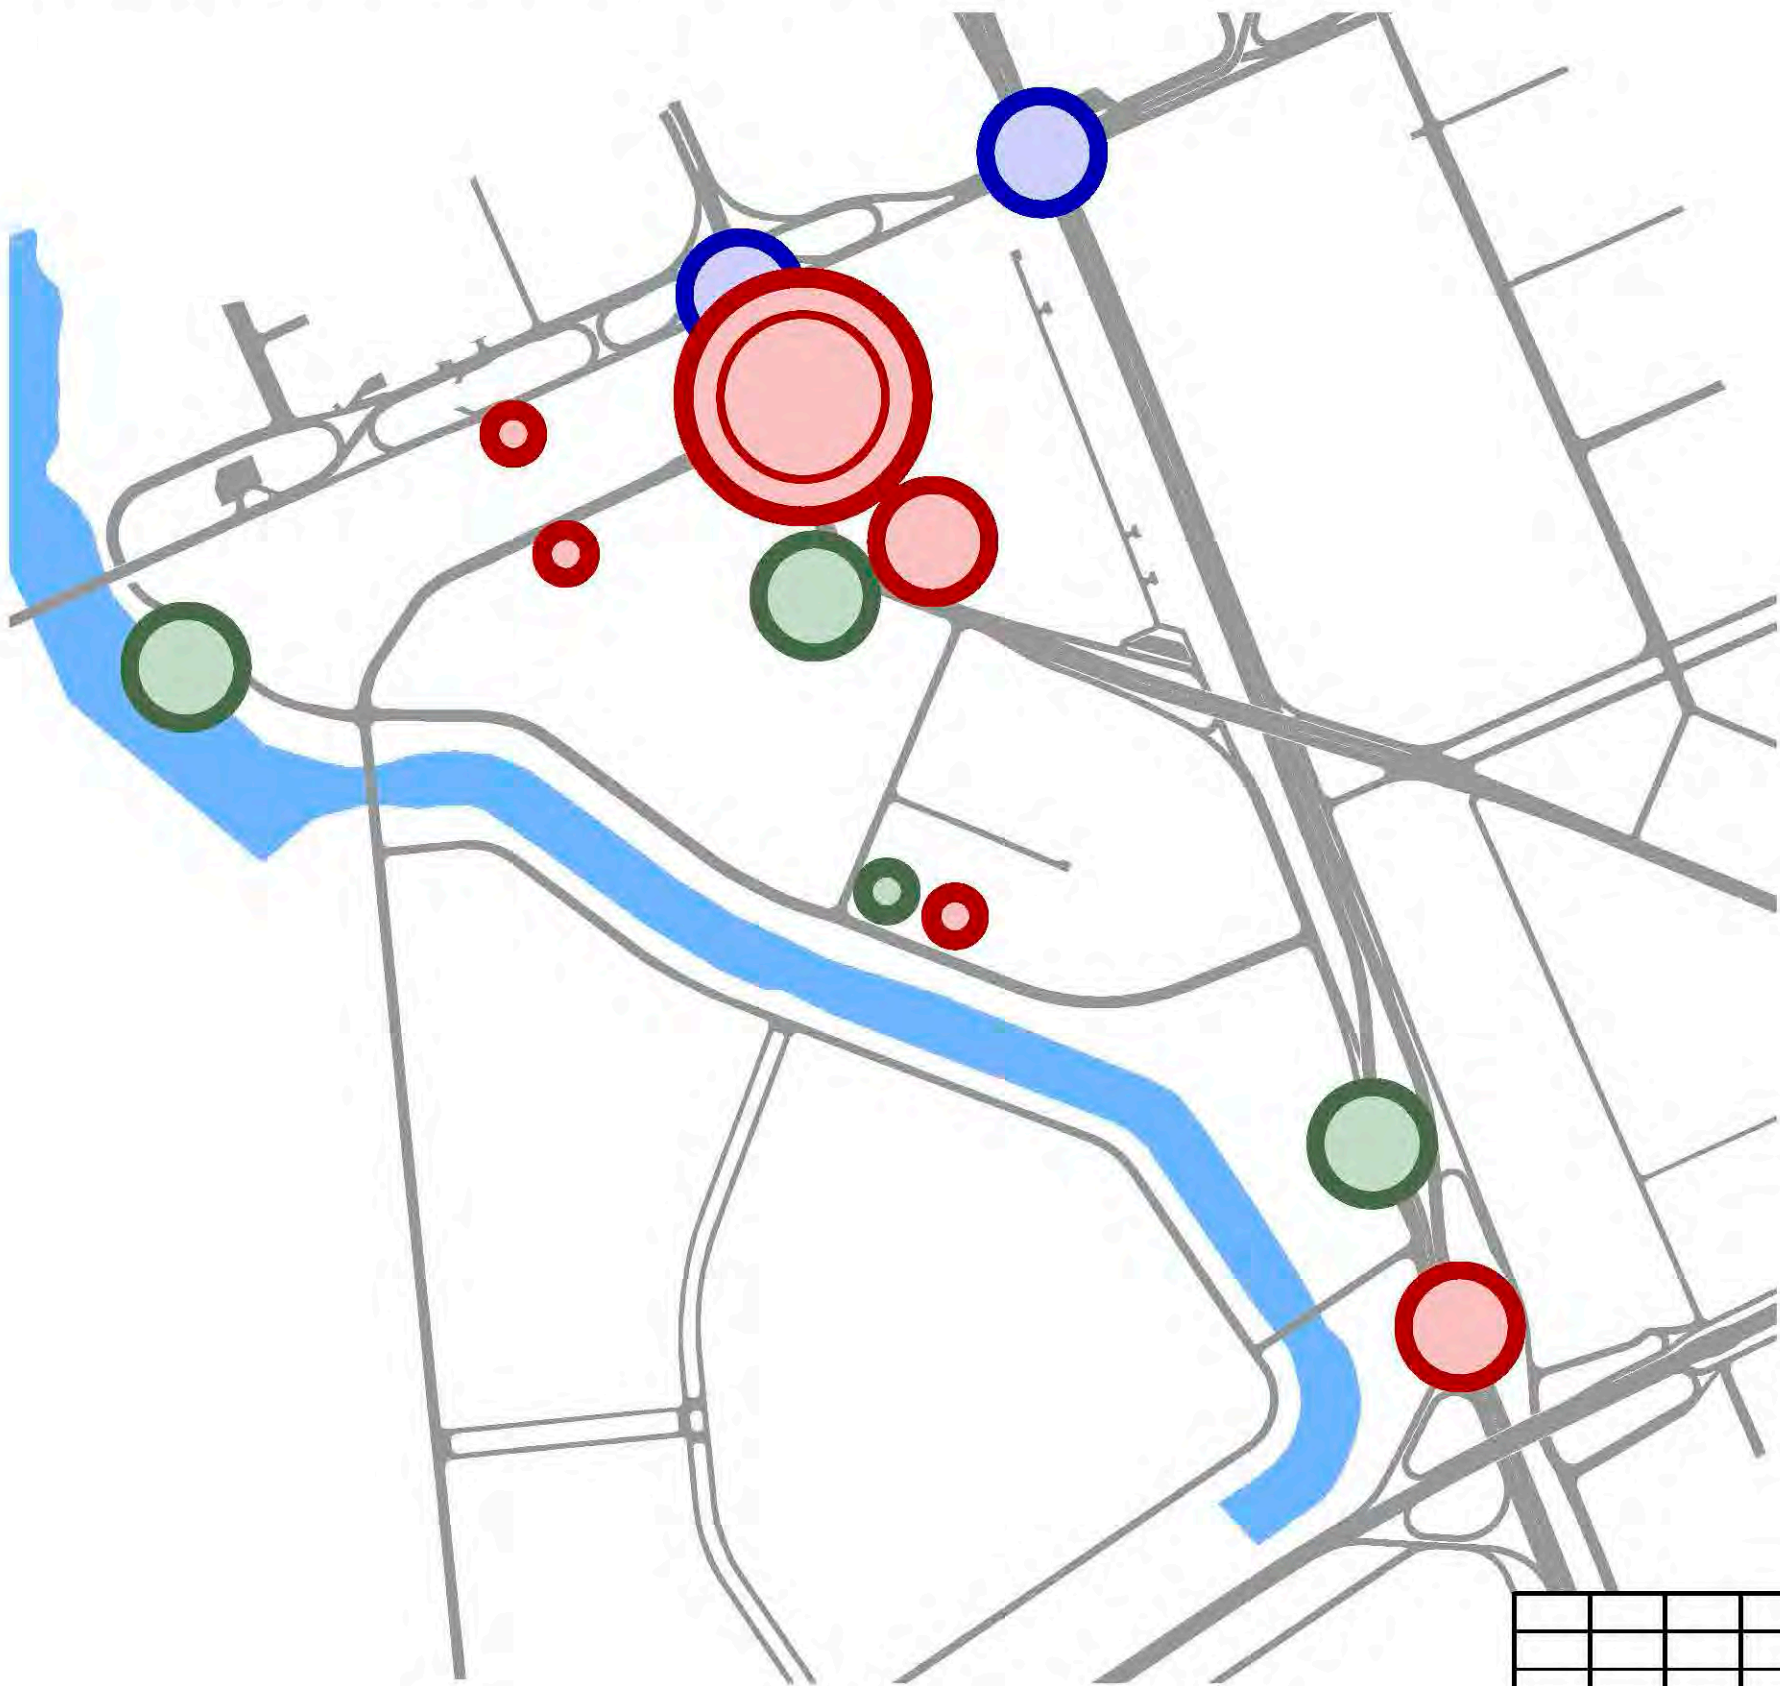

						01/11/2014-ДПТ			
						Детальний план території будівництва житлово-громадської забудови з об'єктами соціальної та інженерно-транспортної інфраструктури в межах вулиць Ованеса Туманяна та Марини Раскової у Дніпровському районі м. Києва			
Змін.	Кільк.	Арк.	Надок.	Підпис	Дата	Архітектурно-планувальна організація території	Стадія	Аркуш	Аркушів
ГАП		Глешкановська			09.2016		ДПТ		
Розробив		Червона О.В.			09.2016				
Перевірів		Бірюк С.П.			09.2016				
Н.контр.		Глешкановська			09.2016	Схема перспективного розвитку системи центрів			

СХЕМА ЗЕЛЕНИХ НАСАДЖЕНЬ
М 1:4000

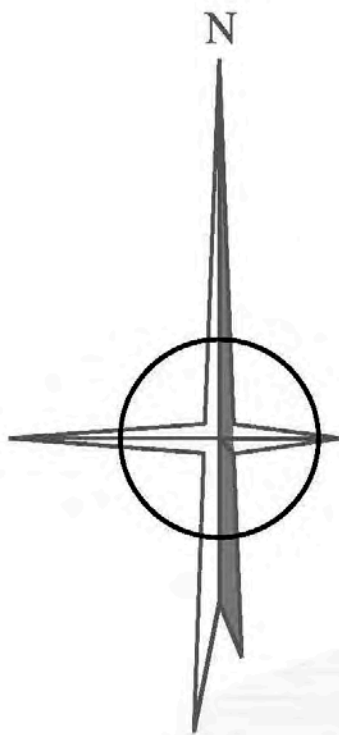

УМОВНІ ПОЗНАЧЕННЯ:

- 


МЕЖІ ДЕТАЛЬНОГО ПЛАНУ
- ЧЕРВОНІ ЛІНІЇ:**



МАГІСТРАЛЬНИХ ВУЛИЦЬ
ЗАГАЛЬНОМІСЬКОГО ЗНАЧЕННЯ



МАГІСТРАЛЬНИХ ВУЛИЦЬ
РАЙОННОГО ЗНАЧЕННЯ

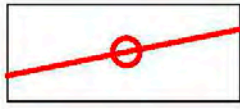

ЖИТЛОВИХ ВУЛИЦЬ

ЗЕЛЕНІ НАСАДЖЕННЯ:



ЗАГАЛЬНОГО КОРИСТУВАННЯ




МІКРОРАЙОННОГО ЗНАЧЕННЯ



СПЕЦІАЛЬНОГО ПРИЗНАЧЕННЯ
- | | | | | | | | | | |
|-----------|--------|--------------------|--------|--------|---------|--|--------|--|---------|
| | | | | | | 01/11/2014-ДПТ | | | |
| | | | | | | Детальний план території в межах просп. Воз'єднання, залізниці, Броварського проспекту, Русанівської протоки та Русанівського каналу у Дніпровському районі м. Києва | | | |
| Змін. | Кільк. | Арк. | Надок. | Підпис | Дата | Архітектурно-планувальна організація території | Стадія | Аркуш | Аркушів |
| ГАП | | Плешкановська | | | 09.2016 | | ДПТ | | |
| Розробив | | Вакуленко Ю.В. | | | 09.2016 | | | | |
| Перевірив | | Бірюк С.П. | | | 09.2016 | | | | |
| Н.контр. | | Топольнянська І.Н. | | | 09.2016 | Схема зелених насаджень
М 1:4000 | |  ІНСТИТУТ
УРБАНІСТИКИ
Київ-2016 | |

СХЕМА ЧЕРГОВОСТІ ЗАБУДОВИ ТЕРИТОРІЇ
ДЕТАЛЬНОГО ПЛАНУ. М 1:4000

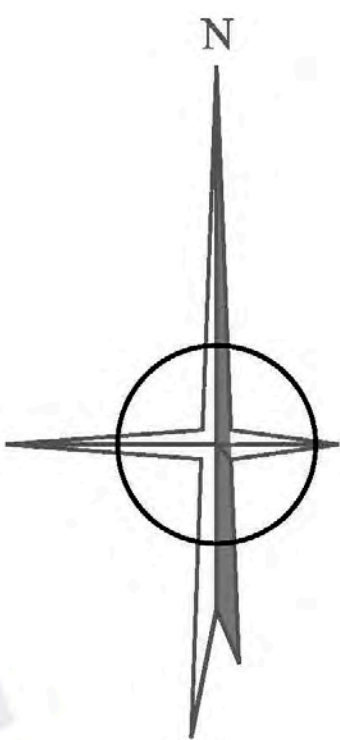

УМОВНІ ПОЗНАЧЕННЯ:



Існуючий стан	Етап від 3 років до 7 років	Етап від 15 років до 20 років	МЕЖІ ДЕТАЛЬНОГО ПЛАНУ
			ЧЕРВОНІ ЛІНІЇ:
			МАГІСТРАЛЬНИХ ВУЛИЦЬ ЗАГАЛЬНОМІСЬКОГО ЗНАЧЕННЯ
			МАГІСТРАЛЬНИХ ВУЛИЦЬ РАЙОННОГО ЗНАЧЕННЯ
			ЖИТЛОВИХ ВУЛИЦЬ
			ТЕРИТОРІЯ ЗАБУДОВИ

						01/11/2014-ДПТ		
						Детальний план території в межах просп. Возз'єднання, залізниці, Броварського проспекту, Русанівської протоки та Русанівського каналу у Дніпровському районі м. Києва		
Змін.	Кільк.	Арк.	Надок.	Підпис	Дата	Архітектурно-планувальна організація території	Стадія	Аркуш
Г.АП	Плешкановська			09.2016			ДПТ	
Розробив	Червона О.В.			09.2016				
Перевірив	Бірюк С.П.			09.2016				
Н.контр.	Гоголянська І.Н.			09.2016		Схема черговості забудови території детального плану. М 1:4000		

СХЕМА ОБСЛУГОВУВАННЯ НАСЕЛЕННЯ ОСВІТНИМИ ТА ЛІКУВАЛЬНИМИ ЗАКЛАДАМИ
ПРОЕКТНІ ПРОПОЗИЦІЇ. М 1:4000

ЕКСПЛІКАЦІЯ

- 1. ДОШКІЛЬНИЙ НАВЧАЛЬНИЙ ЗАКЛАД №582, СПЕЦІАЛЬНИЙ - для дітей з вадами слуху - на 64 місця
- 2. ДОШКІЛЬНИЙ НАВЧАЛЬНИЙ ЗАКЛАД №559 на 220 місць
- 3. СПЕЦІАЛІЗОВАНА ШКОЛА І-ІІІ СТУПЕНІВ №125 з поглибленим вивченням англійської мови на 900 місць
- 4.1. ЛІЦЕЙ №208 на 600 місць
- 5. СЕРЕДНЯ ЗАГАЛЬНООСВІТНЯ ШКОЛА І-ІІІ СТУПЕНІВ № 128 на 1000 місць
- 5.1. ДОШКІЛЬНИЙ НАВЧАЛЬНИЙ ЗАКЛАД на 220 місць
- 6. СЕРЕДНЯ ЗАГАЛЬНООСВІТНЯ ШКОЛА І-ІІІ СТУПЕНІВ № 182 на 613 місць
- 7. ПІМНАЗІЯ № 136 на 825 місць
- 8. СПЕЦІАЛІЗОВАНА ШКОЛА І-ІІІ СТУПЕНІВ №137 з поглибленим вивченням англійської мови на 825 місць
- 9. КП "ЦЕНТР ПЕРВИННОЇ МЕДИКО-САНИТАРНОЇ ДОПОМОГИ "РУСАНІВКА" ДНІПРОВСЬКОГО РАЙОНУ
- 10. ДОШКІЛЬНИЙ НАВЧАЛЬНИЙ ЗАКЛАД, що проектується, на 220 місць
- 11. ДОШКІЛЬНИЙ НАВЧАЛЬНИЙ ЗАКЛАД, що проектується, на 90 місць
- 12. ЗАКЛАД ОХОРОНИ ЗДОРОВ'Я (КАБІНЕТИ СІМЕЙНОЇ МЕДИЦИНИ) - у вбудованих приміщеннях

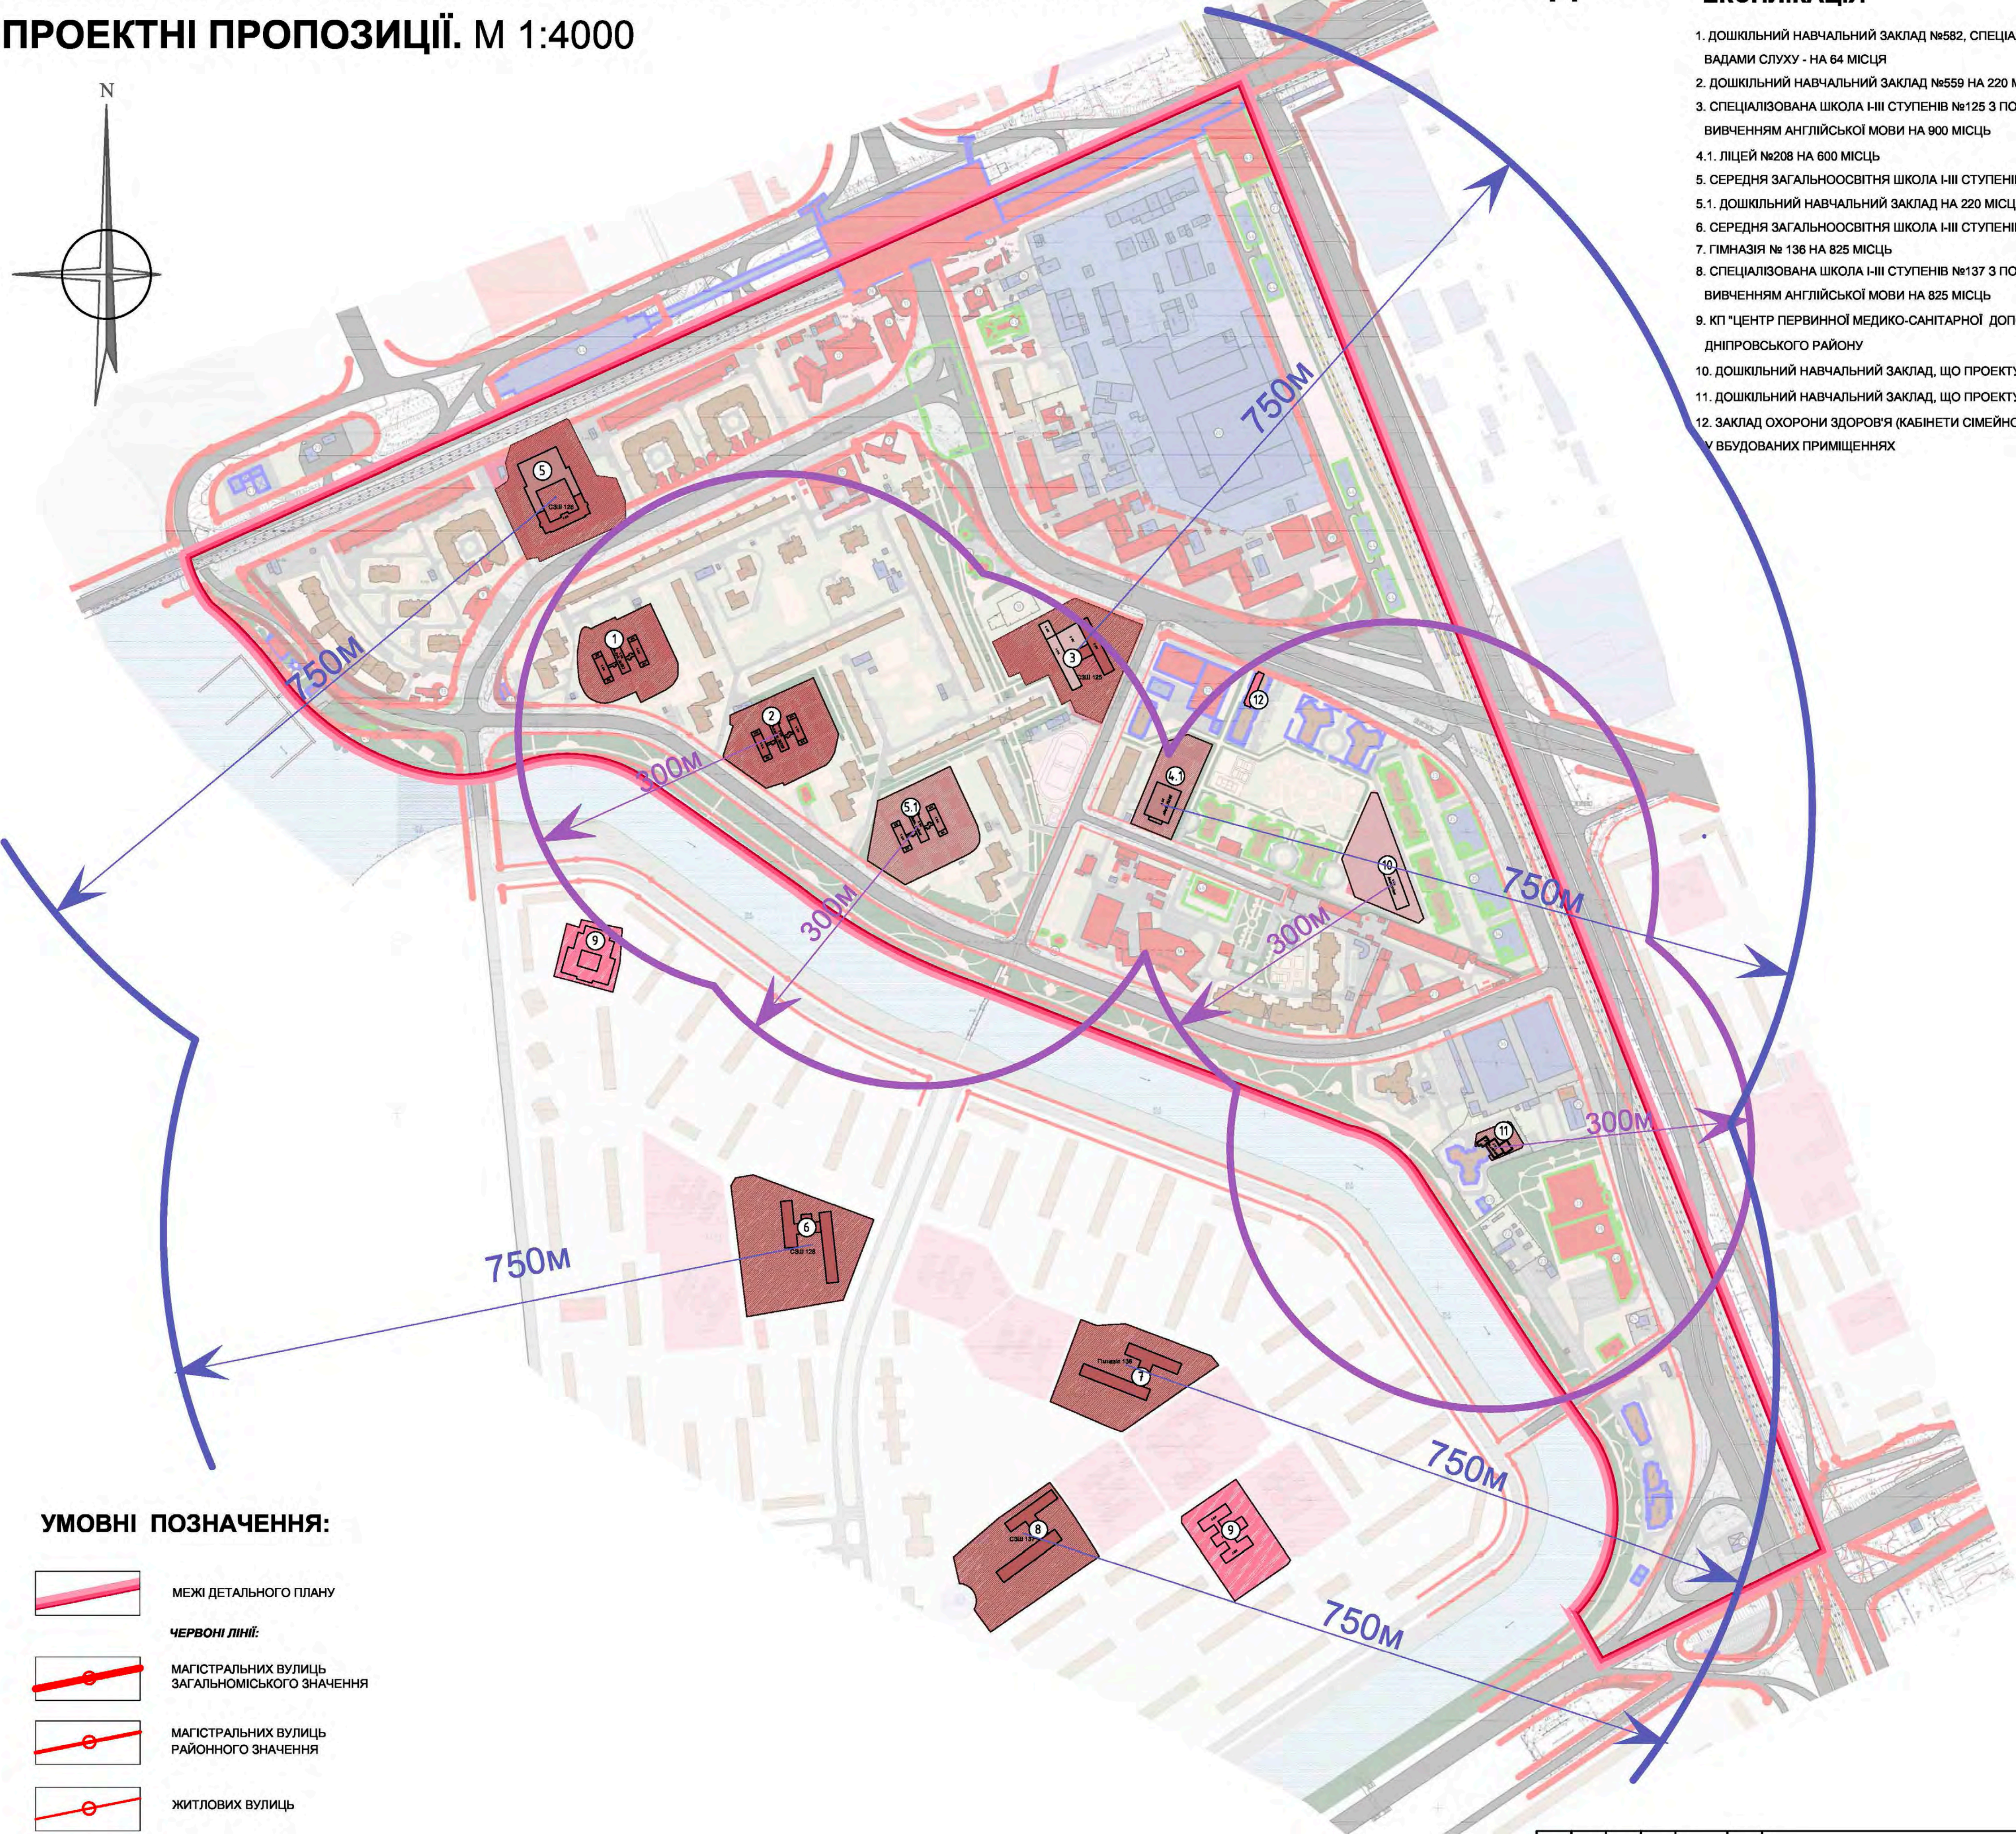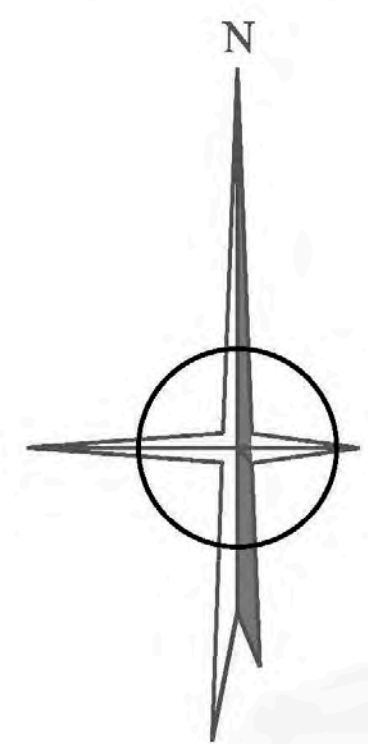


УМОВНІ ПОЗНАЧЕННЯ:

- МЕЖІ ДЕТАЛЬНОГО ПЛАНУ
- ЧЕРВОНІ ЛІНІЇ:
 - МАГІСТРАЛЬНИХ ВУЛИЦЬ ЗАГАЛЬНОМІСЬКОГО ЗНАЧЕННЯ
 - МАГІСТРАЛЬНИХ ВУЛИЦЬ РАЙОННОГО ЗНАЧЕННЯ
 - ЖИТЛОВИХ ВУЛИЦЬ
- РАДІУС ОБСЛУГОВУВАННЯ ДИТЯЧИМИ ДОШКІЛЬНИМИ ЗАКЛАДАМИ
- РАДІУС ОБСЛУГОВУВАННЯ ЗАГАЛЬНООСВІТНИМИ ШКОЛАМИ

						01/11/2014-ДПТ		
						Детальний план території в межах просп. Возз'єднання, залізниці, Броварського проспекту, Русанівської протоки та Русанівського каналу у Дніпровському районі м. Києва		
Змін.	Кільк.	Арк.	Надок.	Підпис	Дата	Архітектурно-планувальна організація території	Стадія	Аркуш
ГАП	Тлешкановська				09.2016		ДПТ	
Розробив	Червона О.В.				09.2016			
Перевірив	Бірюк С.П.				09.2016			
Н.контр.	Топольська І.Н.				09.2016	Схема обслуговування населення освітніми та лікувальними закладами. Проектні пропозиції. М 1:4000		ІНСТИТУТ УРБАНІСТИКИ Київ-2016


СХЕМА ОБСЛУГОВУВАННЯ НАСЕЛЕННЯ ОСВІТНИМИ ТА
ЛІКУВАЛЬНИМИ ЗАКЛАДАМИ. СУЧАСНИЙ СТАН

М 1:4000

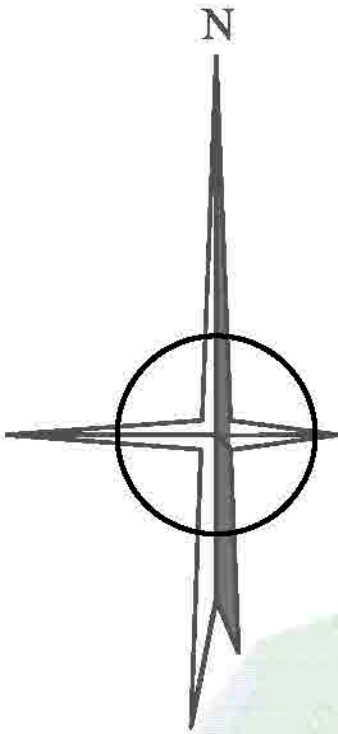

ЕКСПЛІКАЦІЯ

- 1. ДОШКІЛЬНИЙ НАВЧАЛЬНИЙ ЗАКЛАД №582, СПЕЦІАЛЬНИЙ - ДЛЯ ДІТЕЙ З ВАДАМИ СЛУХУ - НА 64 МІСЦЯ
- 2. ДОШКІЛЬНИЙ НАВЧАЛЬНИЙ ЗАКЛАД №559 НА 220 МІСЦЬ
- 3. СПЕЦІАЛІЗОВАНА ШКОЛА І-ІІІ СТУПЕНІВ №125 З ПОГЛИБЛЕНИМ ВИВЧЕННЯМ АНГЛІЙСЬКОЇ МОВИ НА 600 МІСЦЬ
- 4. ЛІЦЕЙ №208 НА 475 МІСЦЬ
- 5. СЕРЕДНЯ ЗАГАЛЬНООСВІТНЯ ШКОЛА І-ІІІ СТУПЕНІВ № 128 НА 500 МІСЦЬ
- 5.1. ПОЧАТКОВА ШКОЛА №128
- 6. СЕРЕДНЯ ЗАГАЛЬНООСВІТНЯ ШКОЛА І-ІІІ СТУПЕНІВ № 182 НА 613 МІСЦЬ
- 7. ГІМНАЗІЯ № 136 НА 825 МІСЦЬ
- 8. СПЕЦІАЛІЗОВАНА ШКОЛА І-ІІІ СТУПЕНІВ №137 З ПОГЛИБЛЕНИМ ВИВЧЕННЯМ АНГЛІЙСЬКОЇ МОВИ НА 825 МІСЦЬ
- 9. КП "ЦЕНТР ПЕРВИННОЇ МЕДИКО-САНИТАРНОЇ ДОПОМОГИ "РУСАНІВКА" ДНІПРОВСЬКОГО РАЙОНУ


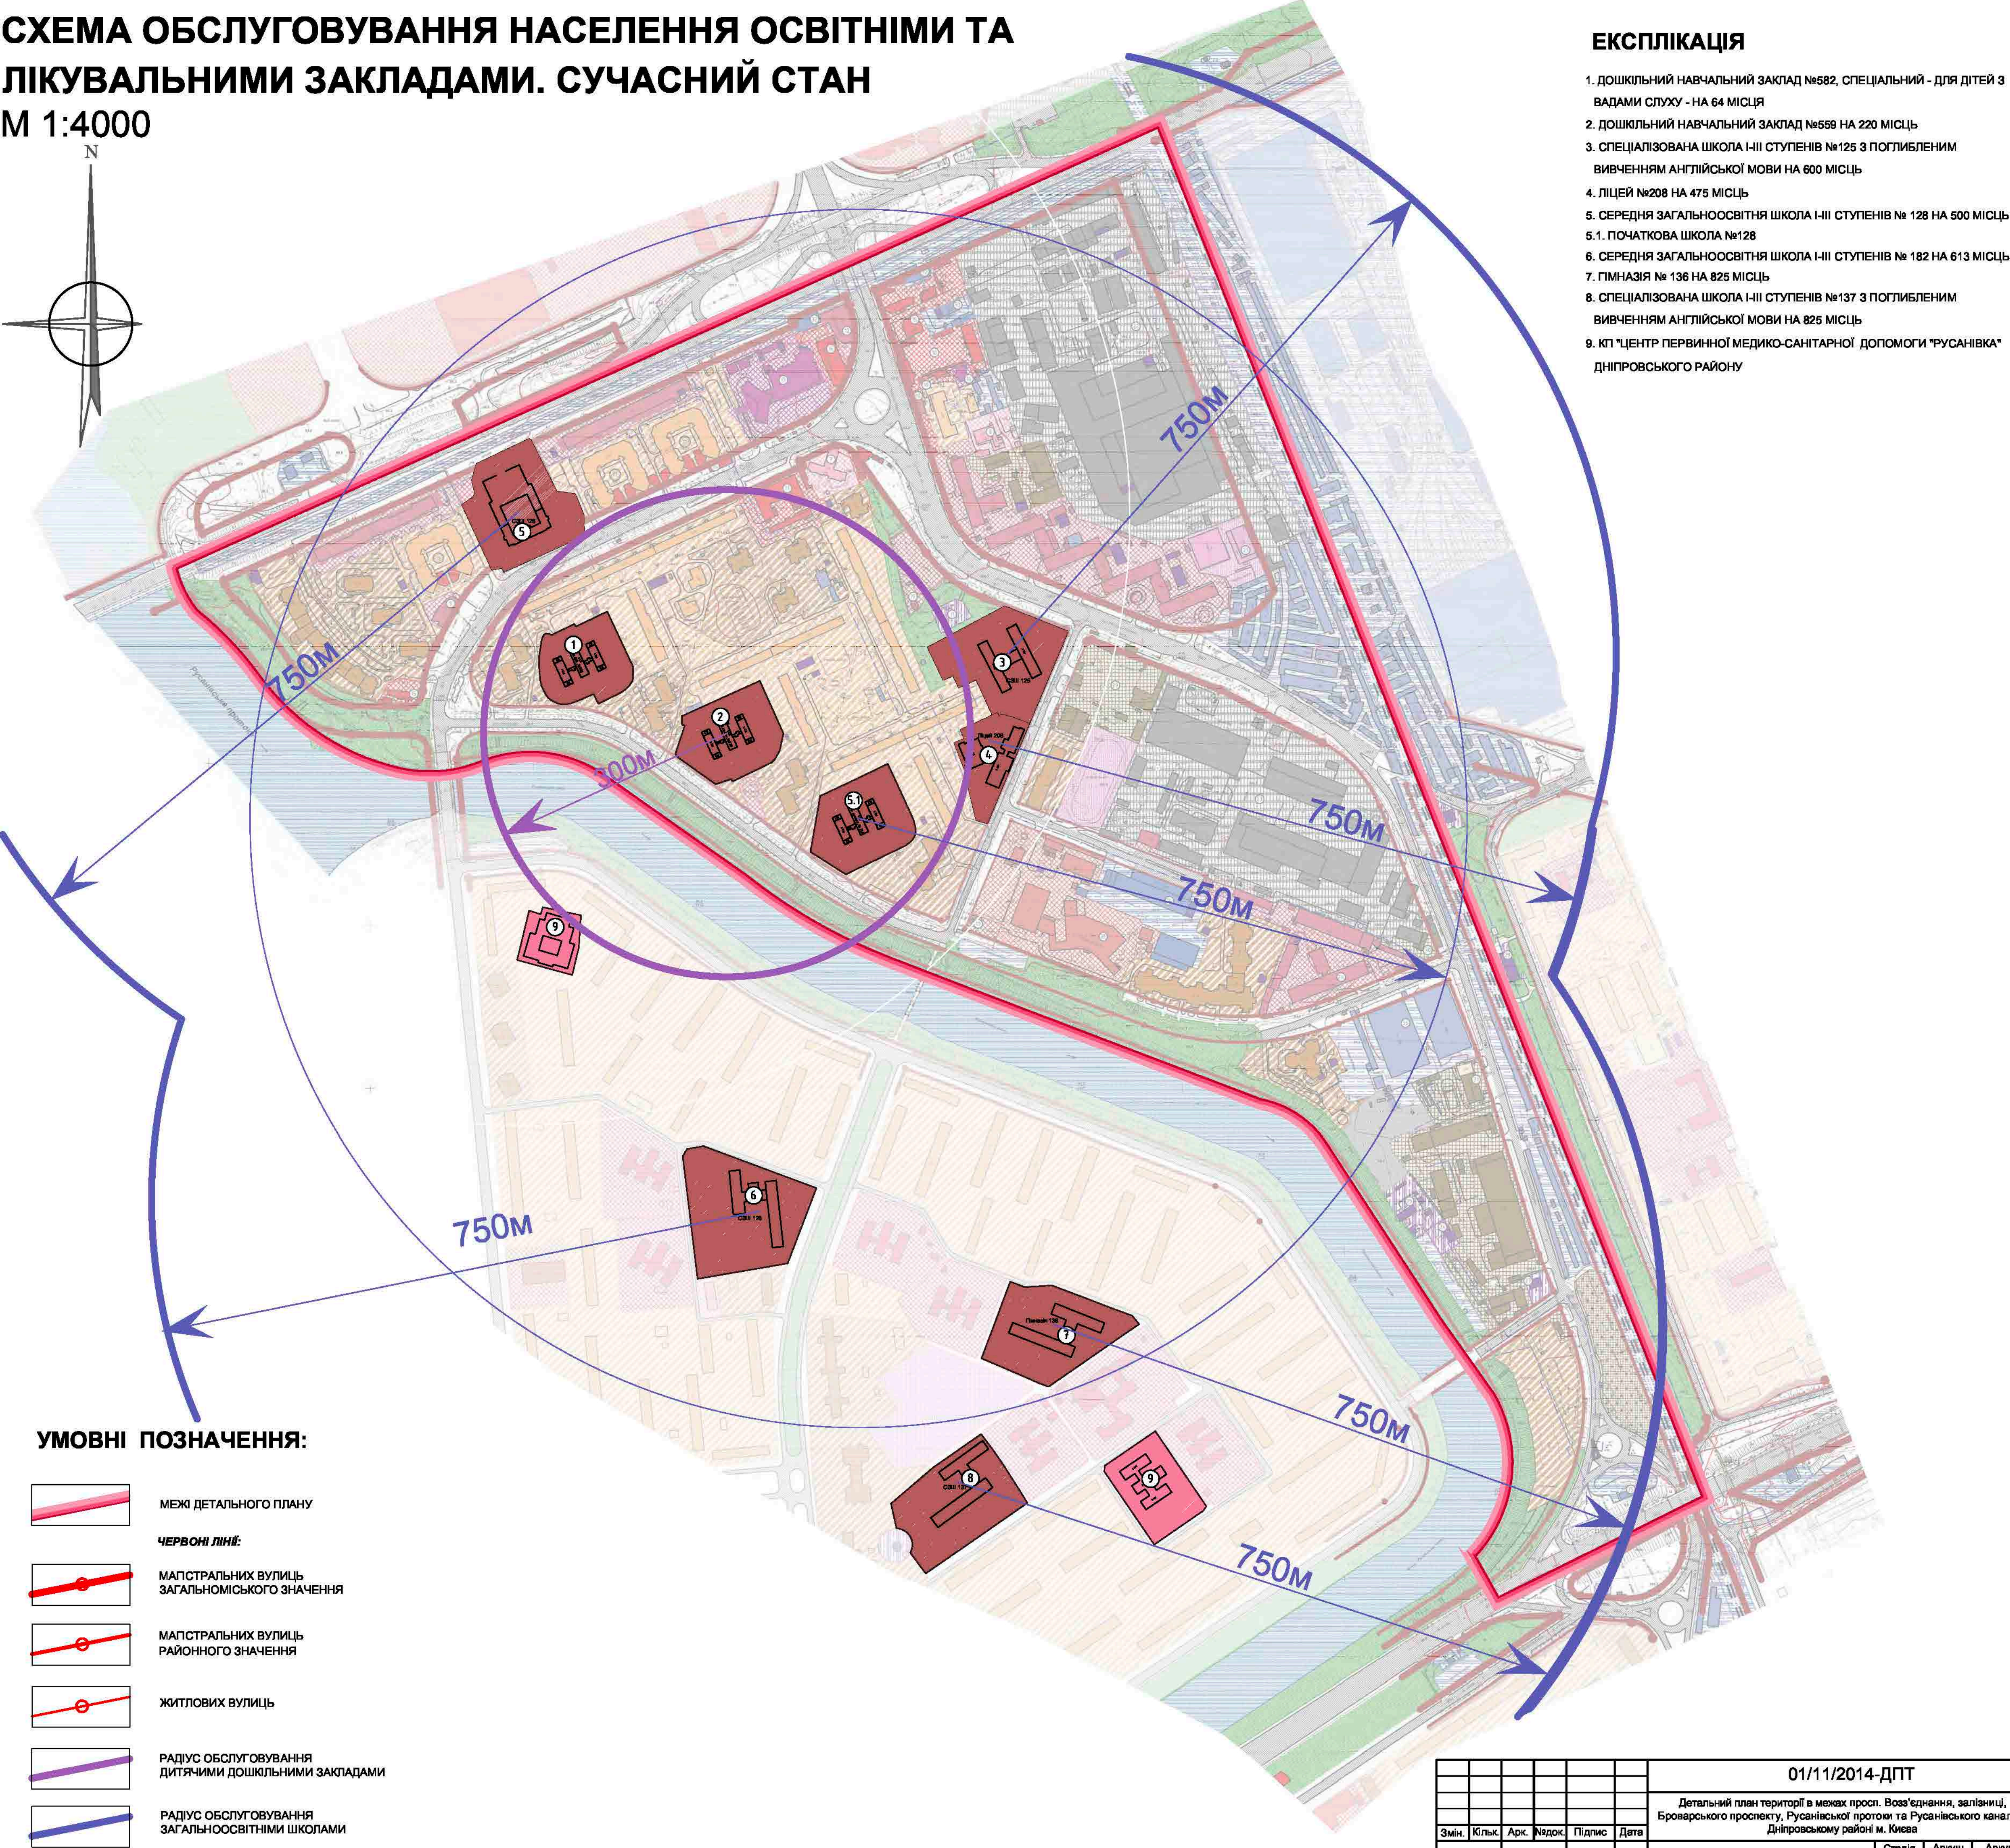


УМОВНІ ПОЗНАЧЕННЯ:

- МЕЖІ ДЕТАЛЬНОГО ПЛАНУ
- ЧЕРВОНІ ЛІНІЇ:
 - МАГІСТРАЛЬНИХ ВУЛИЦЬ ЗАГАЛЬНОМІСЬКОГО ЗНАЧЕННЯ
 - МАГІСТРАЛЬНИХ ВУЛИЦЬ РАЙОННОГО ЗНАЧЕННЯ
 - ЖИТЛОВИХ ВУЛИЦЬ
- РАДІУС ОБСЛУГОВУВАННЯ ДІТЯЧИМИ ДОШКІЛЬНИМИ ЗАКЛАДАМИ
- РАДІУС ОБСЛУГОВУВАННЯ ЗАГАЛЬНООСВІТНИМИ ШКОЛАМИ

						01/11/2014-ДПТ			
						Детальний план території в межах просп. Возз'єднання, залізниця, Броварського проспекту, Русанівської протоки та Русанівського каналу у Дніпровському районі м. Києва			
Змін.	Кільк.	Арк.	Надок.	Підпис	Дата	Архітектурно-планувальна організація території	Стадія	Аркуш	Аркуші
ГАП		Тешановська			09.2016		ДПТ		
Розробив		Червона О.В.			09.2016				
Перевірив		Брюк С.П.			09.2016				
Н.контр.		Голопліська І.Н.			09.2016				
						Схема обслуговування населення освітніми та лікувальними закладами. Сучасний стан. М 1:4000		 ІНСТИТУТ УРБАНІСТИКИ КІБЕ-2016	

СХЕМА ПЛАНУВАЛЬНИХ ОБМЕЖЕНЬ. ПРОЕКТНІ ПРОПОЗИЦІЇ
М 1:4000

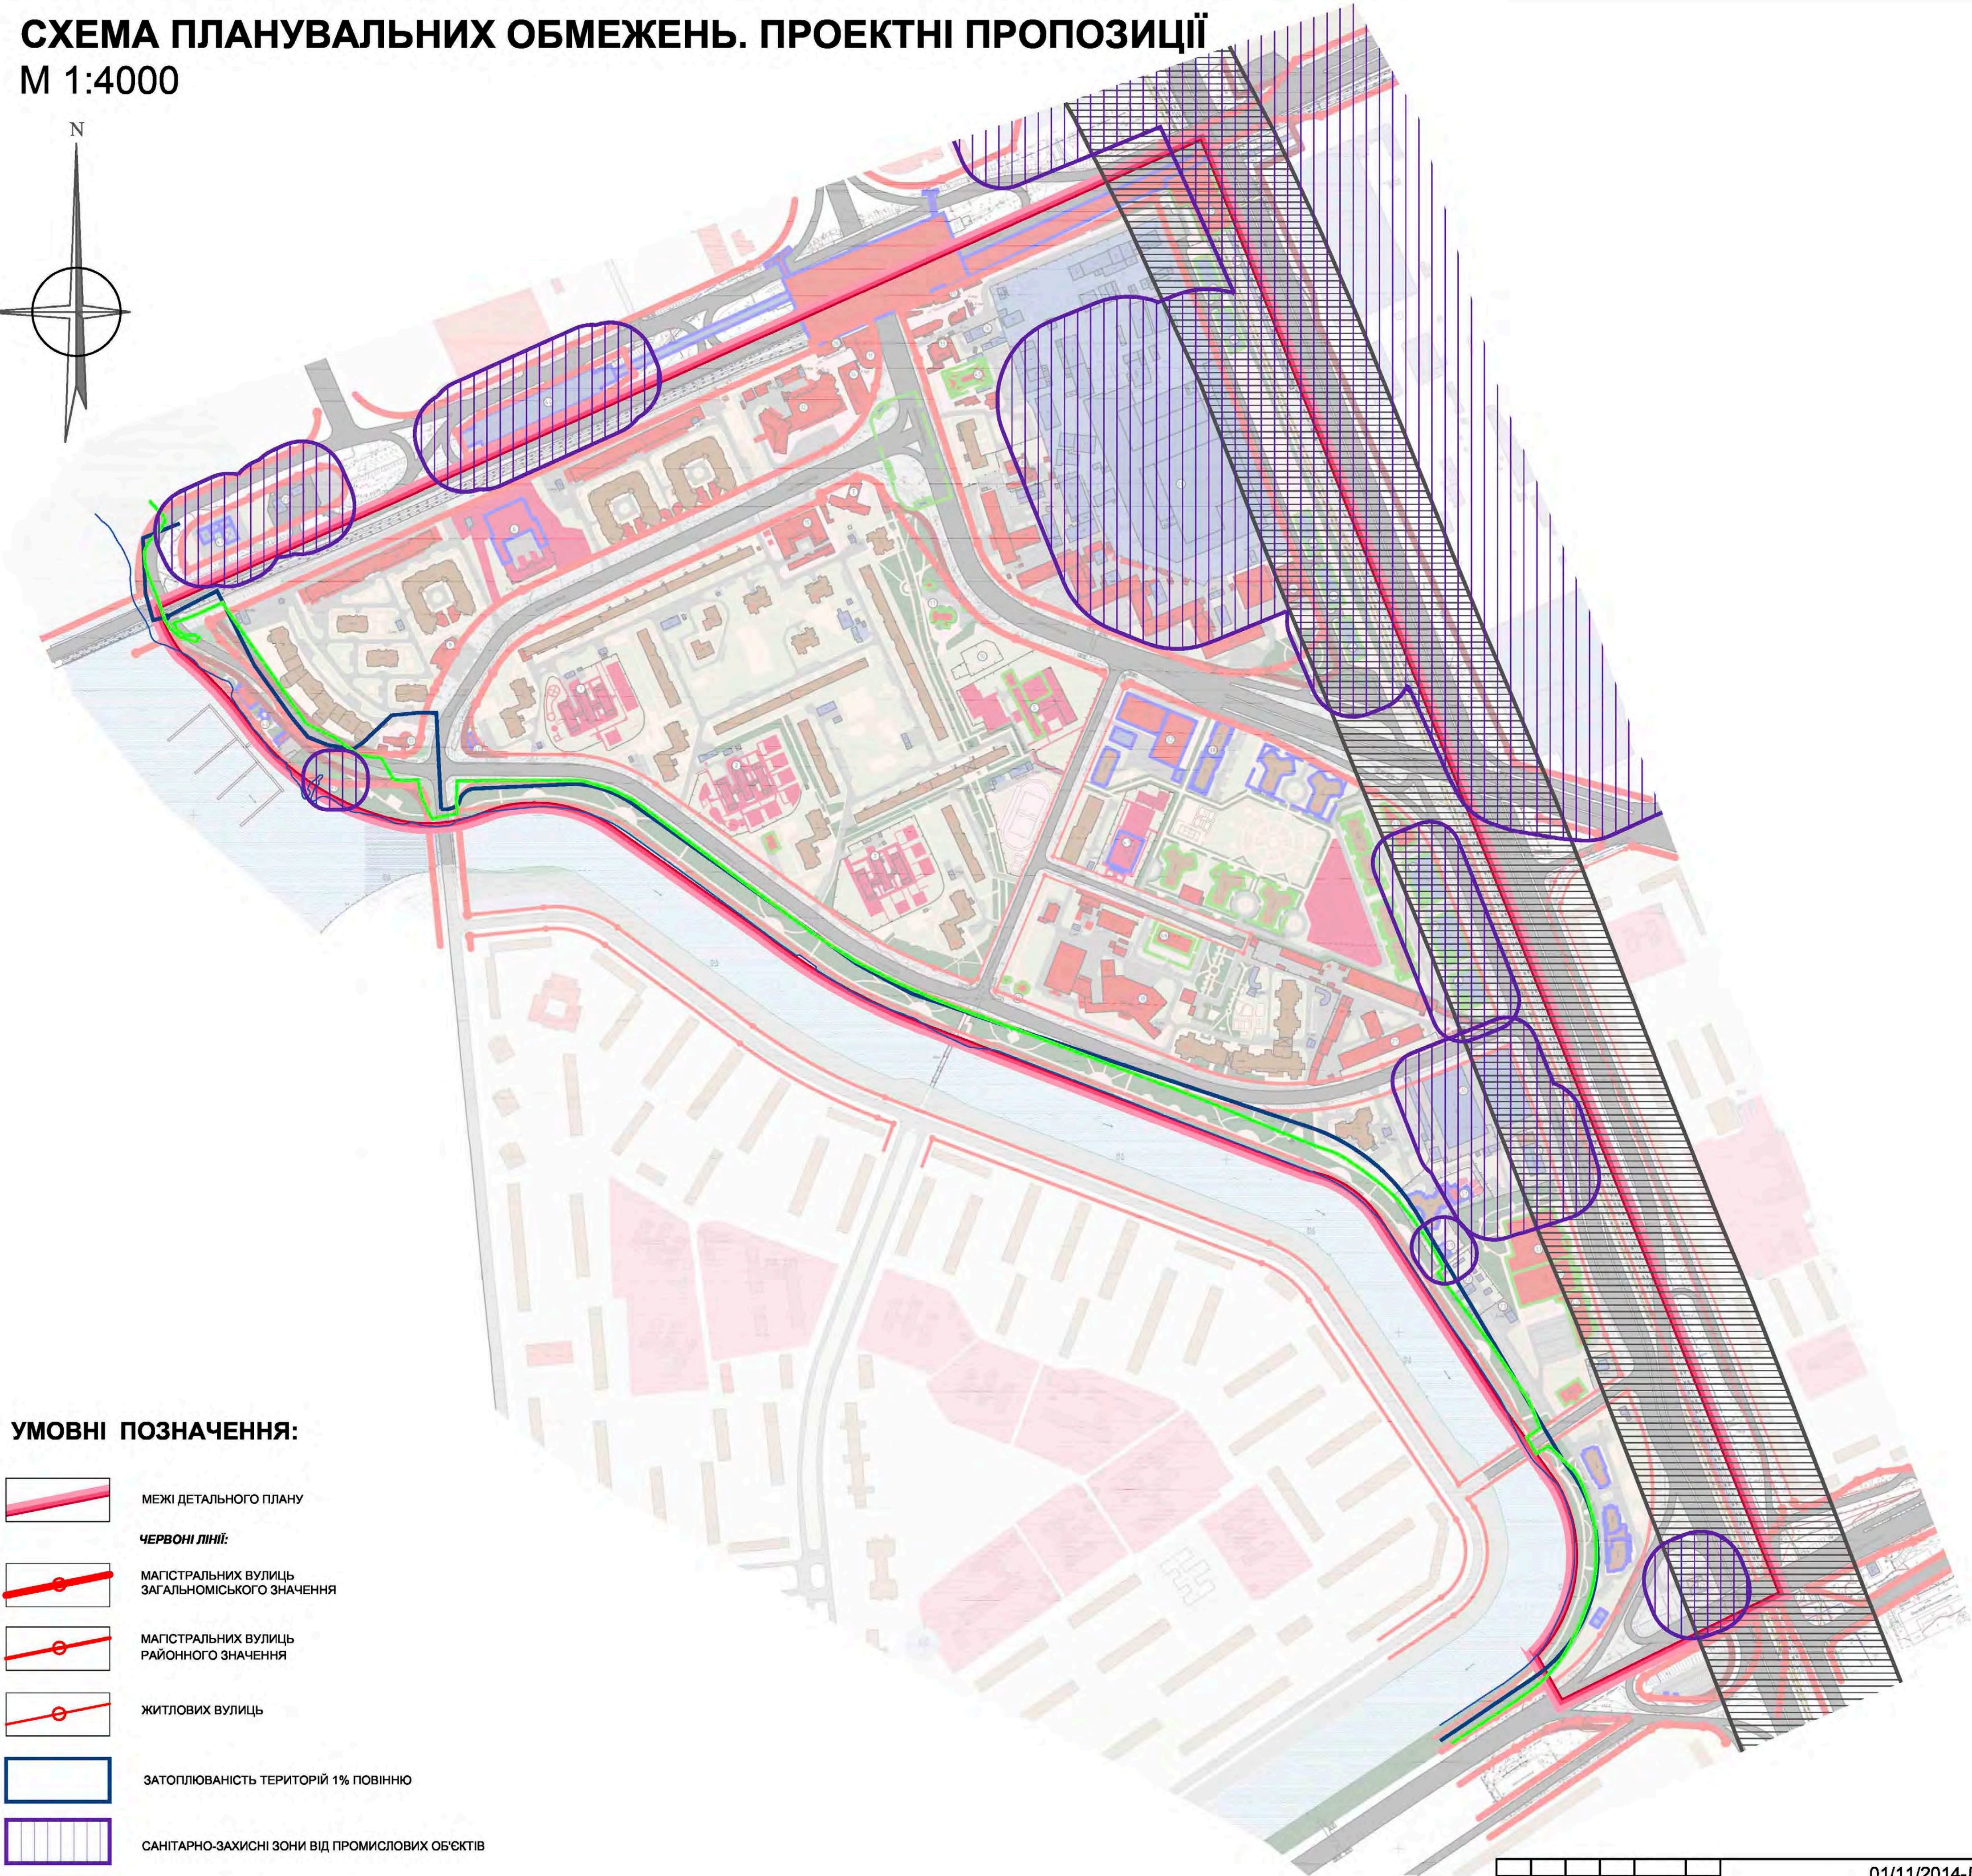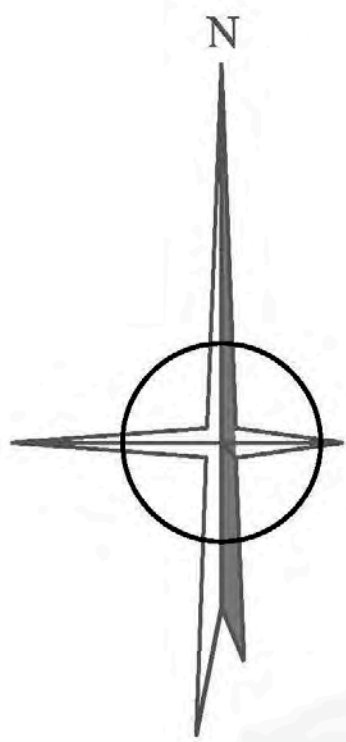


УМОВНІ ПОЗНАЧЕННЯ:

- МЕЖІ ДЕТАЛЬНОГО ПЛАНУ
- ЧЕРВОНІ ЛІНІЇ:
 - МАГІСТРАЛЬНИХ ВУЛИЦЬ ЗАГАЛЬНОМІСЬКОГО ЗНАЧЕННЯ
 - МАГІСТРАЛЬНИХ ВУЛИЦЬ РАЙОННОГО ЗНАЧЕННЯ
 - ЖИТЛОВИХ ВУЛИЦЬ
- ЗАТОПЛЮВАНІСТЬ ТЕРИТОРІЙ 1% ПОВІННЮ
- САНІТАРНО-ЗАХИСНІ ЗОНИ ВІД ПРОМИСЛОВИХ ОБ'ЄКТІВ
- САНІТАРНО-ЗАХИСНА ЗОНА ВІД ЗАЛІЗНИЦІ
- ПРИБЕРЕЖНО-ЗАХИСНІ СМУГИ


ПРИМІТКА:
СХЕМА ВИКОНАНА ЗА МАТЕРІАЛАМИ ПРОЕКТУ ГЕНЕРАЛЬНОГО ПЛАНУ РОЗВИТКУ м. КИЄВА ТА ЙОГО ПРИМІСЬКОЇ ЗОНИ ДО 2025 р.

						01/11/2014-ДПТ			
						Детальний план території в межах просп. Возз'єднання, залізниці, Броварського проспекту, Русанівської протоки та Русанівського каналу у Дніпровському районі м. Києва			
Змін.	Кільк.	Арк.	Недок.	Підпис	Дата	Архітектурно-планувальна організація території	Стадія	Аркуш	Аркуші
ГАП		Плещановська			09.2016		ДПТ		
Розробка		Вакуленко Ю.В.			09.2016				
Перевірка		Бірюк С.П.			09.2016				
Н.контр.		Гоголянська І.Н.			09.2016	 ІНСТИТУТ УРБАНІСТИКИ КИЇВ-2016			
						Схема планувальних обмежень. Проектні пропозиції М 1:4000			


СХЕМА ПЛАНУВАЛЬНИХ ОБМЕЖЕНЬ. СУЧАСНИЙ СТАН
М 1:4000

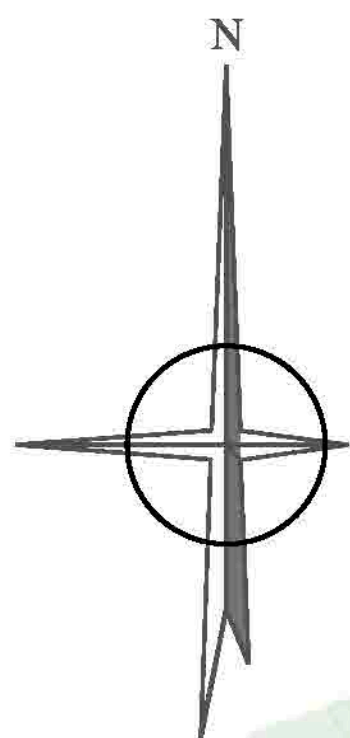


УМОВНІ ПОЗНАЧЕННЯ:

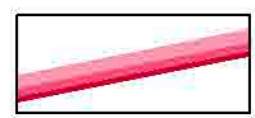- 


МЕЖІ ДЕТАЛЬНОГО ПЛАНУ
- ЧЕРВОНІ ЛІНІЇ:

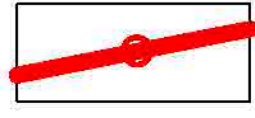

МАГІСТРАЛЬНИХ ВУЛИЦЬ
ЗАГАЛЬНОМІСЬКОГО ЗНАЧЕННЯ

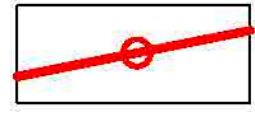

МАГІСТРАЛЬНИХ ВУЛИЦЬ
РАЙОННОГО ЗНАЧЕННЯ

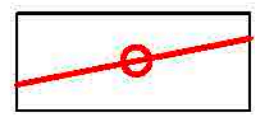


ЖИТЛОВИХ ВУЛИЦЬ




ЗАТОПЛЮВАНІСТЬ ТЕРИТОРІЙ 1% ПОВІННЮ



ЗАБРУДНЕННЯ ҐРУНТІВ ЦЕЗІЄМ-137

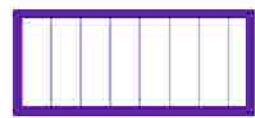

САНІТАРНО-ЗАХИСНІ ЗОНИ ВІД ПРОМИСЛОВИХ ОБ'ЄКТІВ

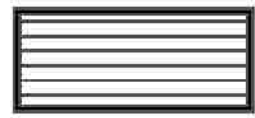

САНІТАРНО-ЗАХИСНА ЗОНА ВІД ЗАЛІЗНИЦІ



ПРИБЕРЕЖНО-ЗАХИСНІ СМУГИ
- ПРИМІТКА:
СХЕМА ВИКОНАНА ЗА МАТЕРІАЛАМИ ПРОЕКТУ ГЕНЕРАЛЬНОГО ПЛАНУ РОЗВИТКУ м. КИЄВА ТА ЙОГО ПРИМІСЬКОЇ ЗОНИ ДО 2025 р.
- | | | | | | | | | | |
|-----------|--------|------------------|--------|--------|---------|---|--|-------|---------|
| | | | | | | 01/11/2014-ДПТ | | | |
| | | | | | | Детальний план території в межах просп. Возз'єднання, залізниця, Броварського проспекту, Русанівської протоки та Русанівського каналу у Дніпровському районі м. Києва | | | |
| Змін. | Кільк. | Арк. | Листок | Підпис | Дата | Архітектурно-планувальна організація території | Стадія | Аркуш | Аркушів |
| ГАП | | Плещановська | | | 09.2016 | | ДПТ | | |
| Розробив | | Вакуленко Ю.В. | | | 09.2016 | | | | |
| Перевірив | | Бірюк С.П. | | | 09.2016 | | | | |
| Н.контр. | | Гоголянська І.Н. | | | 09.2017 | Схема планувальних обмежень. Сучасний стан М 1:4000 |  ІНСТИТУТ УРБАНІСТИКИ КІЇВ-2016 | | |