

СКЛАД ПРОЕКТУ


№№ п/п	Найменування документів і креслень		Примітки
	Графічні матеріали.		
1.	Схема розміщення району в плані м.Києва		Г1
2.	Схема планування території		Г2
3.	Схема пасажирського транспорту		Г3
4.	Схема вулиць і доріг		Г4
5.	Опорний план		Г5
6.	Еколого-містобудівна оцінка		Г6
7.	I черга будівництва на період до 2010 р.		Г7
8.	Ескіз забудови (перспектива)		Г8
9.	Еколого-містобудівний прогноз		Г9
10.	Схема організації руху транспорту та пішоходів		Г10
11.	Розгортка		Г11







ДНІПРОВСЬКИЙ

Г-0356		ДЕТАЛЬНИЙ ПЛАН ТЕРИТОРІЇ БУДІВНИЦТВА ЖИТЛОВОГО КОМПЛЕКСА З ОБ'ЄКТАМИ ТОРГОВЕЛЬНОГО І СОЦІАЛЬНО-ПОБУТОВОГО ПРИЗНАЧЕННЯ ПО ВУЛ.С.САГАЙДАКА, 101В ДНІПРОВСЬКОМУ Р-ні м.КИЄВА	
стадія	аркуш	аркуші	
ПП	Г1		
СХЕМА РОЗМІЩЕННЯ РАЙОНУ В м.КИЄВІ М 1:15 000		ДП "ІНСТИТУТ КИЇВГЕНПЛАН" БАТ "КИЇВПРОЕКТ"	
Гол. арх. БАТ КИЇВПРОЕКТ			
Директор ІКГП	Чекмарьов		
Зам. директора ІКГП			
НАЧ. АПМ-8	Желтовський		
ГАП	Курило		
Розробив	Холоша		
Перевірив	Гапченко		

СХЕМА ПАСАЖИРСЬКОГО ТРАНСПОРТУ





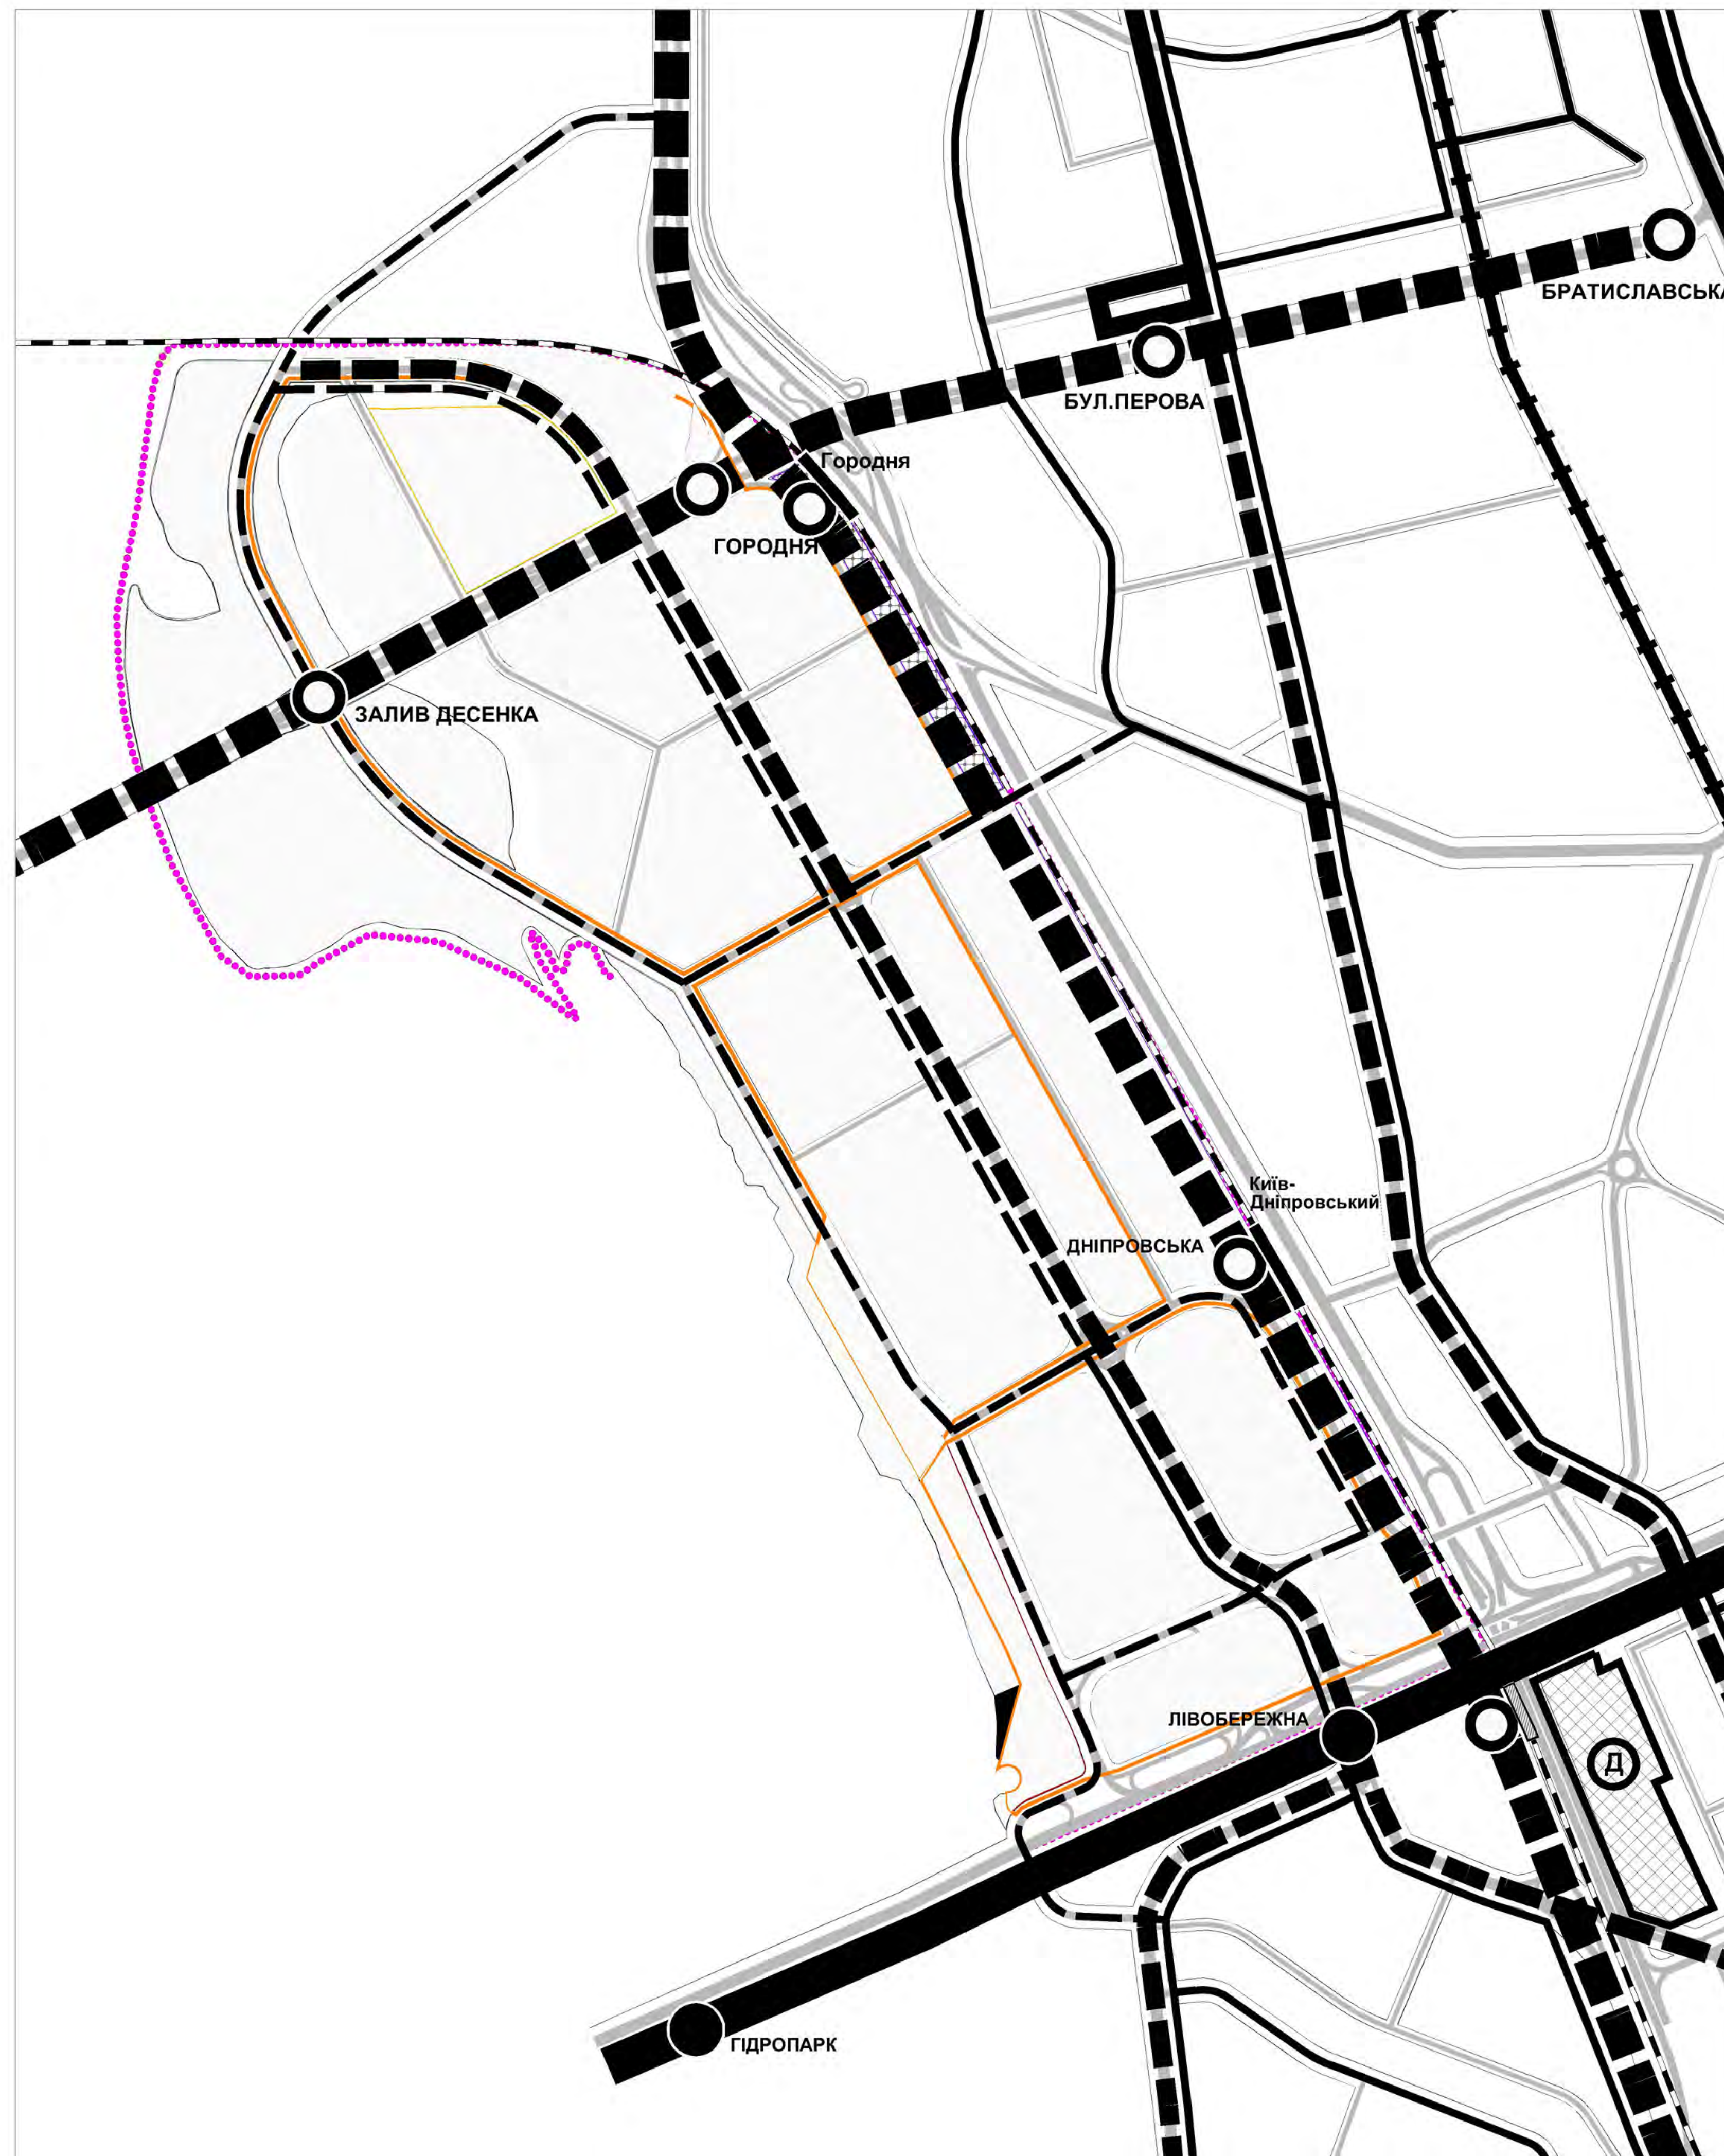


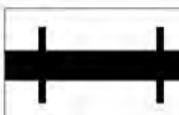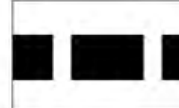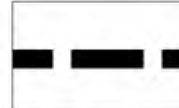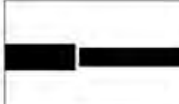існуючий стан	проект	ЛІНІЇ ТА СТАНЦІЇ
		-МЕТРОПОЛІТЕНУ
		-ТРАМВАЮ
		-ТРОЛЕЙБУСУ
		-АВТОБУСУ
		-ЗАЛІЗНИЦІ
		ДЕПО МЕТРОПОЛІТЕНУ

[illegible]

СХЕМА ВУЛИЦЬ ТА ДОРІГ

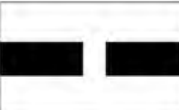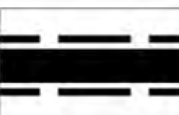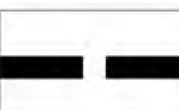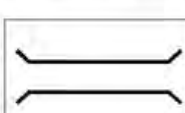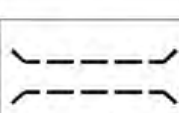

існуючий стан	проект	
		МАГІСТРАЛЬНІ ВУЛИЦІ ЗАГАЛЬНОМІСЬКОГО ЗНАЧЕННЯ БЕЗПЕРЕРВНОГО РУХУ
		МАГІСТРАЛЬНІ ВУЛИЦІ ЗАГАЛЬНОМІСЬКОГО ЗНАЧЕННЯ РЕГУЛЬОВАНОГО РУХУ
		-РЕКОНСТРУКЦІЯ
		МАГІСТРАЛЬНІ ВУЛИЦІ РАЙОНОГО ЗНАЧЕННЯ
		ВУЛИЦІ МІСЦЕВОГО ЗНАЧЕННЯ
		ТРАНСПОРТНІ ВУЗЛИ В РІЗНИХ РІВНЯХ
		ШЛЯХОПРОВОДИ

[illegible]

ОПОРНИЙ ПЛАН

УМОВНІ ПОЗНАЧЕННЯ


- МЕЖА ПРОЕКТУ
- ІСНЮЮЧІ ЧЕРВОНІ ЛІНІЇ
- ЧЕРВОНІ ЛІНІЇ, ЩО АНУЛЮЮТЬСЯ
- ПРОЕКТНІ ЧЕРВОНІ ЛІНІЇ
- ЛІНІЯ ПРИБЕРЕЖНОЇ ЗАХИСНОЇ СМУГИ
- МЕЖІ ВІДВОДІВ САДІБНОЇ ЗАБУДОВИ
- ЖИТЛОВИЙ БУКДИНОК (кап.)
- ЖИТЛОВИЙ БУДИНОК (нкап.)
- ПРОМИСЛОВІ БУДИНКИ ТА СПОРУДИ

ТЕРИТОРІЇ


- САДІБНОЇ ЗАБУДОВИ
- ПРОМИСЛОВІ
- КОМУНАЛЬНО-СКЛАДСЬКІ
- ЗЕЛЕНИХ НАСАДЖЕНЬ
- КОЛЕКТИВНИХ САДІВ ТА ДАЧ



Сема розкладки планшетів М1:2000

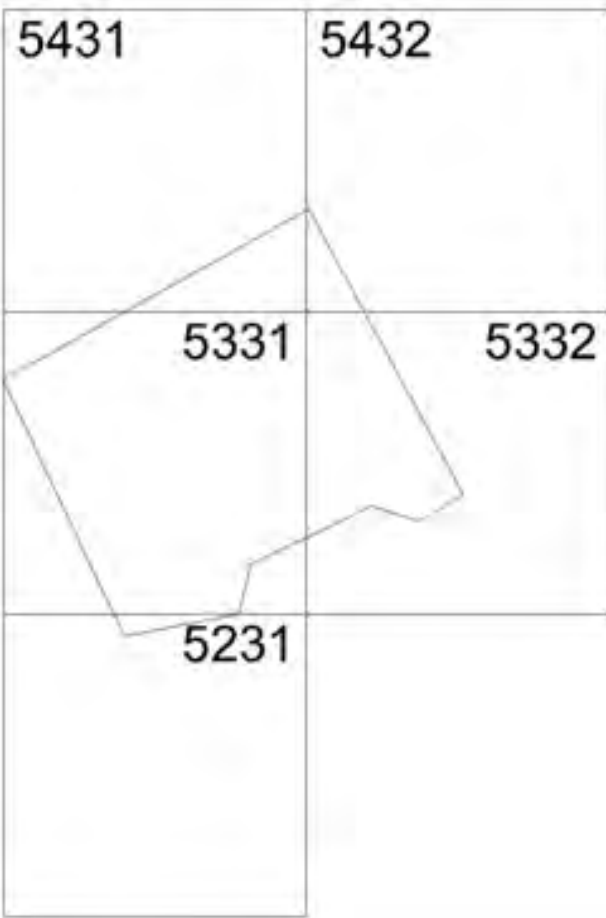

Г-0356					
Зам. проєкту	В.А.Т.	Архитектор	В.А.Т.	Підпис	Дата
опорний план				М 1:2000	
В.А.Т. "КИЇВПРОЕКТ"				Інститут "КИЇВГЕНПЛАН"	

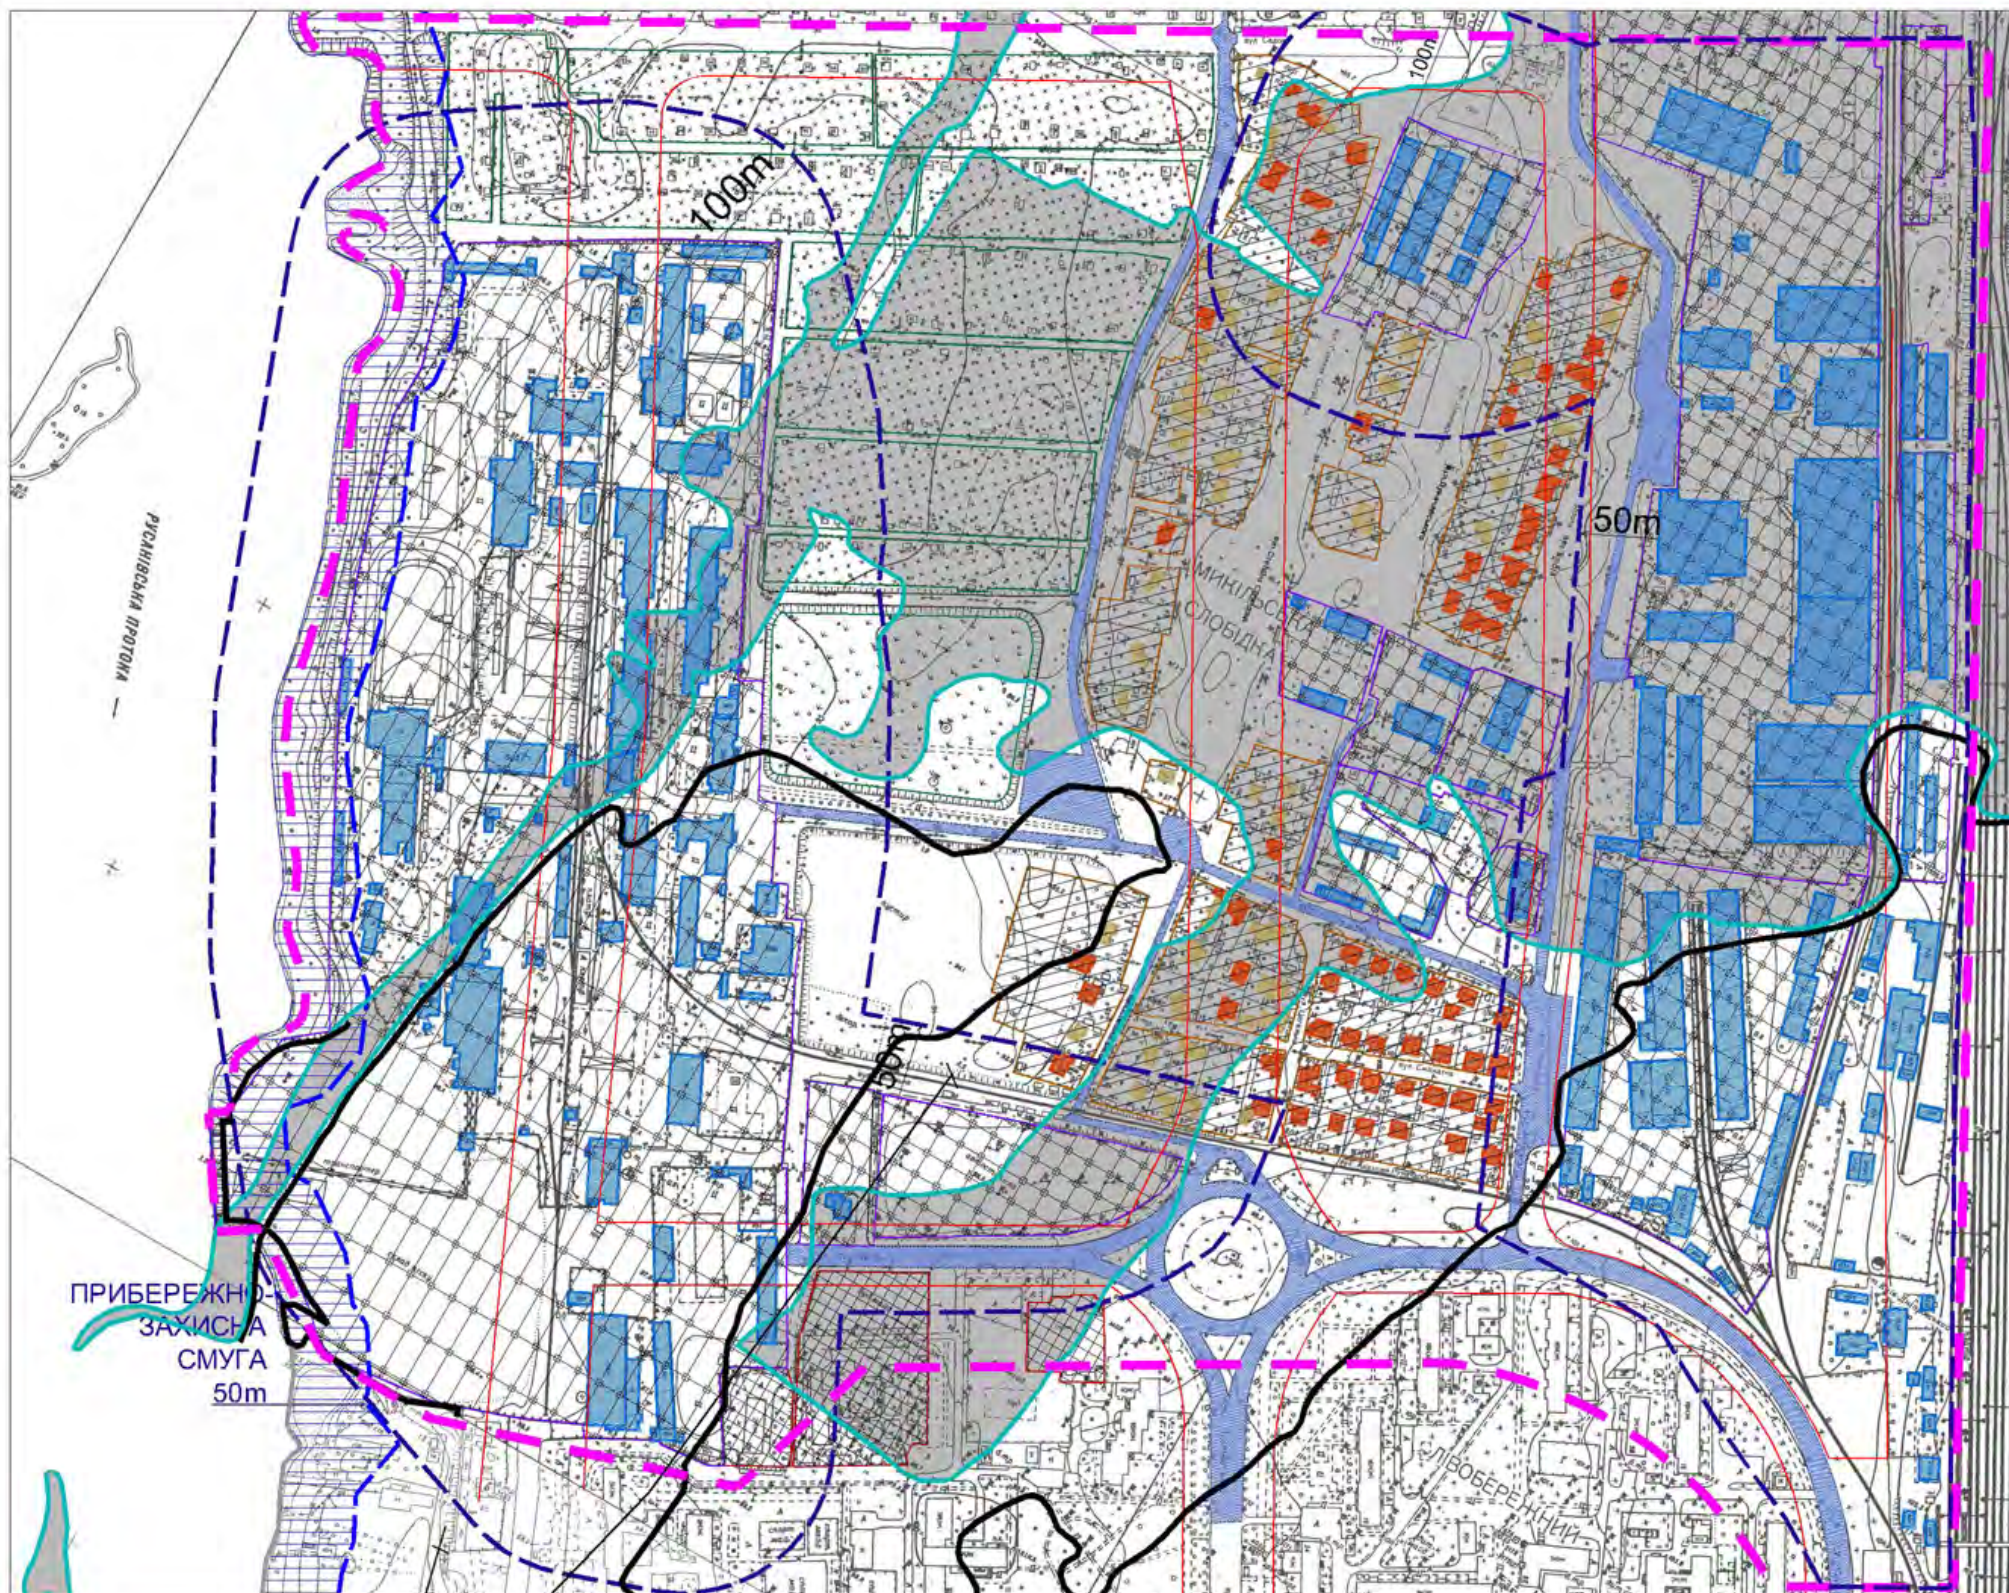

УМОВНІ ПОЗНАЧЕННЯ

- МЕЖА ПРОЕКТУ
- ІСНУЮЧІ ЧЕРВОНІ ЛІНІЇ
- МЕЖІ ВІДВОДІВ
- ТЕРИТОРІЇ**
- САДИБНОЇ ЗАБУДОВИ
- ПРОМИСЛОВА
- КОМУНАЛЬНО-СКЛАДСЬКА
- ЗЕЛЕНИХ НАСАДЖЕНЬ
- КОЛЕКТИВНИХ САДІВ ТА ДАЧ
- ПРИБЕРЕЖНА ЗАХИСНА СМУГА
- САНІТАРНО-ЗАХИСНА ЗОНА
- ЗОНА ПІДТОПЛЕННЯ ТЕРИТОРІЇ

Сема розкладки планшетів М1: 2000

5431 5432
5331 5332
5231 5332

ЗОВНІШНЯ МЕЖА ЗОНИ ЗАТОПЛЕННЯ ТЕРИТОРІЇ ПОВІННЮ,
ШАР ЗАТОПЛЕННЯ БІЛЬШЕ 2-Х М.

				Г-0356			
ДИРЕКТОР ДП ІНСТ. КІТГ	ЧЕКМАРЬОВ			ДЕТАЛЬНИЙ ПЛАН ТЕРИТОРІЇ БУДІВНИЦТВА ЖИТЛОВОГО КОМПЛЕКСУ З ОБ'ЄКТАМИ ТОРГОВЕЛЬНОГО СОЦІАЛЬНО-ПОБУТОВОГО ПРИЗНАЧЕННЯ по вул. САГАЙДАКА, 101 в ДНІПРОВСЬКОМУ р-ні м.КИЄВА			
ЗАСТ. ДИР. ДП ІНСТ. КІТГ	ЖЕЛТОВСЬКИЙ						
ГАП	КУРИЛО			ЕКОЛОГО-МІСТОБУДІВНА ОЦІНКА (СУЧАСНИЙ СТАН) М 1:5000			
ПП	КАЦУРІНА						
ГОЛОВ. СПЕЦ.	СПІЦИНА						
РОЗРОБИВ	КУШНІР						
ПЕРЕВІРИВ	СПІЦИНА						
				СТАДІЯ			
				АРКУШ			
				АРКУШІВ			
				ПП			
				Г6			
				ДП "ІНСТИТУТ КИЇВГЕНПЛАН" ВАТ "КИЇВПРОЕКТ"			

ЕКСПЛІКАЦІЯ

- 1. ЖИТЛОВА ЗАБУДОВА
- 2. ШКОЛА на 1511 місць
- 2а. ДИТЯЧІ ДОШКІЛЬНІ ЗАКЛАДИ
- 3. ОБ'ЄКТИ СОЦІАЛЬНО-ПОБУТОВОГО ПРИЗНАЧЕННЯ
- 4. ГРОМАДСЬКО-ЖИТЛОВИЙ КОМПЛЕКС "ДОБРА ПРИСТАНЬ"
- 5. ВІДКРИТІ СТОЯНКИ, ПАРКІНГИ
- 6. ПІДЗЕМНИЙ ПЕРЕХІД ПО вул.МИКІЛЬСЬКО-СЛОБІДСЬКИЙ
- 7. СПОРТИВНИЙ МАЙДАНЧИК
- 8. ДІЛЯНКИ ДИТЯЧИХ ДОШКІЛЬНИХ ЗАКЛАДІВ

УМОВНІ ПОЗНАЧЕННЯ

- МЕЖА ПРОЕКТУ
- МЕЖА І ЧЕРГИ БУДІВНИЦТВА
- ЖИТЛОВА ЗАБУДОВА 25 - 30 пов.
- ШКІЛЬНІ ТА ДОШКІЛЬНІ ДИТЯЧІ ЗАКЛАДИ
- ОБ'ЄКТИ СОЦІАЛЬНО-ПОБУТОВОГО ПРИЗНАЧЕННЯ
- ІСНУЮЧИЙ ЖИТЛОВИЙ ФОНД (КАПІТАЛЬНИЙ)
- ІСНУЮЧИЙ ЖИТЛОВИЙ ФОНД (НЕКАПІТАЛЬНИЙ)
- КОМУНАЛЬНО-ВИРОБНИЧІ ТЕРИТОРІЇ

Детальний план території будівництва житлового комплексу з об'єктами торговельного і соціально-побутового призначення на житловому масиві Лівобережний в районі вул. Степана Сагайдака, 101 у Дніпровському районі м.Києва, розробленого за дорученням голови Київської міської державної адміністрації від 22.04.2002 № 9644 і завдання Головного управління містобудування, архітектури та дизайну міського середовища міста

пог о ж д е н о :

- 3 управлінням архітектури та дизайну міського середовища міста Головкив

Начальник управління

Г. Свстаф'єв

Начальник відділу

Т. Єлісеєва

Г-0356				
Зм.	Код.	Арх.	Ф.І.О.	Підпис.
Перевіря	Курило			
Розробив	Холодів Н.			
Житлові будинки з об'єктами соціальної інфраструктури				стадія
				арх.
				арх.
ЕСКІЗ ЗАБУДОВИ				ДПТ
М 1:2000				ВАТ "КІВПРОЕКТ"
				Інститут "КІВГЕНПЛАН"

Сема розкладки планшетів М1:2000

5431	5432
5331	5332
5231	

ЖИТЛОВИЙ БУДИНОК, ЩО ЗАПРОЕКТОВАНО НА ПЕРСПЕКТИВУ (після 2010 р.)

ЕСКІЗ ЗАБУДОВИ (ПЕРСПЕКТИВА).



ЕКСПЛІКАЦІЯ

- 1. ЖИТЛОВА ЗАБУДОВА
- 2. ШКІЛЬНІ ТА ДОШКІЛЬНІ ДИТЯЧІ ЗАКЛАДИ
- 3. ОБ'ЄКТИ СОЦІАЛЬНО-ПОБУТОВОГО ПРИЗНАЧЕННЯ
- 4. СПОРТИВНО-РОЗВАЖАЛЬНИЙ ЦЕНТР "ДОБРА ПРИСТАНЬ"
- 5. ВІДКРИТІ СТОЯНКИ, ПАРКІНГИ
- 6. ГОТЕЛЬ
- 7. АДМІНІСТРАТИВНИЙ КОРПУС
- 8. ТОРГОВИЙ ЦЕНТР


УМОВНІ ПОЗНАЧЕННЯ

- МЕЖА ПРОЕКТУ
- ЖИТЛОВА ЗАБУДОВА
- ШКІЛЬНІ ТА ДОШКІЛЬНІ ДИТЯЧІ ЗАКЛАДИ
- ОБ'ЄКТИ СОЦІАЛЬНО-ПОБУТОВОГО ПРИЗНАЧЕННЯ
- КОМУНАЛЬНА ЗОНА

Сема розкладки планшети M1:2000

5431	5432
5331	5332
5231	

Г-0356				
Зм.	Код.	Арх.	М. док.	Підпис.
Гол. арх. ВАР				
Директор ІКТІ	Чеммерис			
Зам. директора ІКТІ				
Нач. АПМ-В	Житковський			
ГАП	Куріло			
Перевіряє	Куріло			
Розробив	Холодний			
ЕКСКІЗ ЗАБУДОВИ (ПЕРСПЕКТИВА) М 1:2000				
ВАН "КІВПРОЕКТ" ІНСТИТУТ "КІВБЕНПЛАТ"				

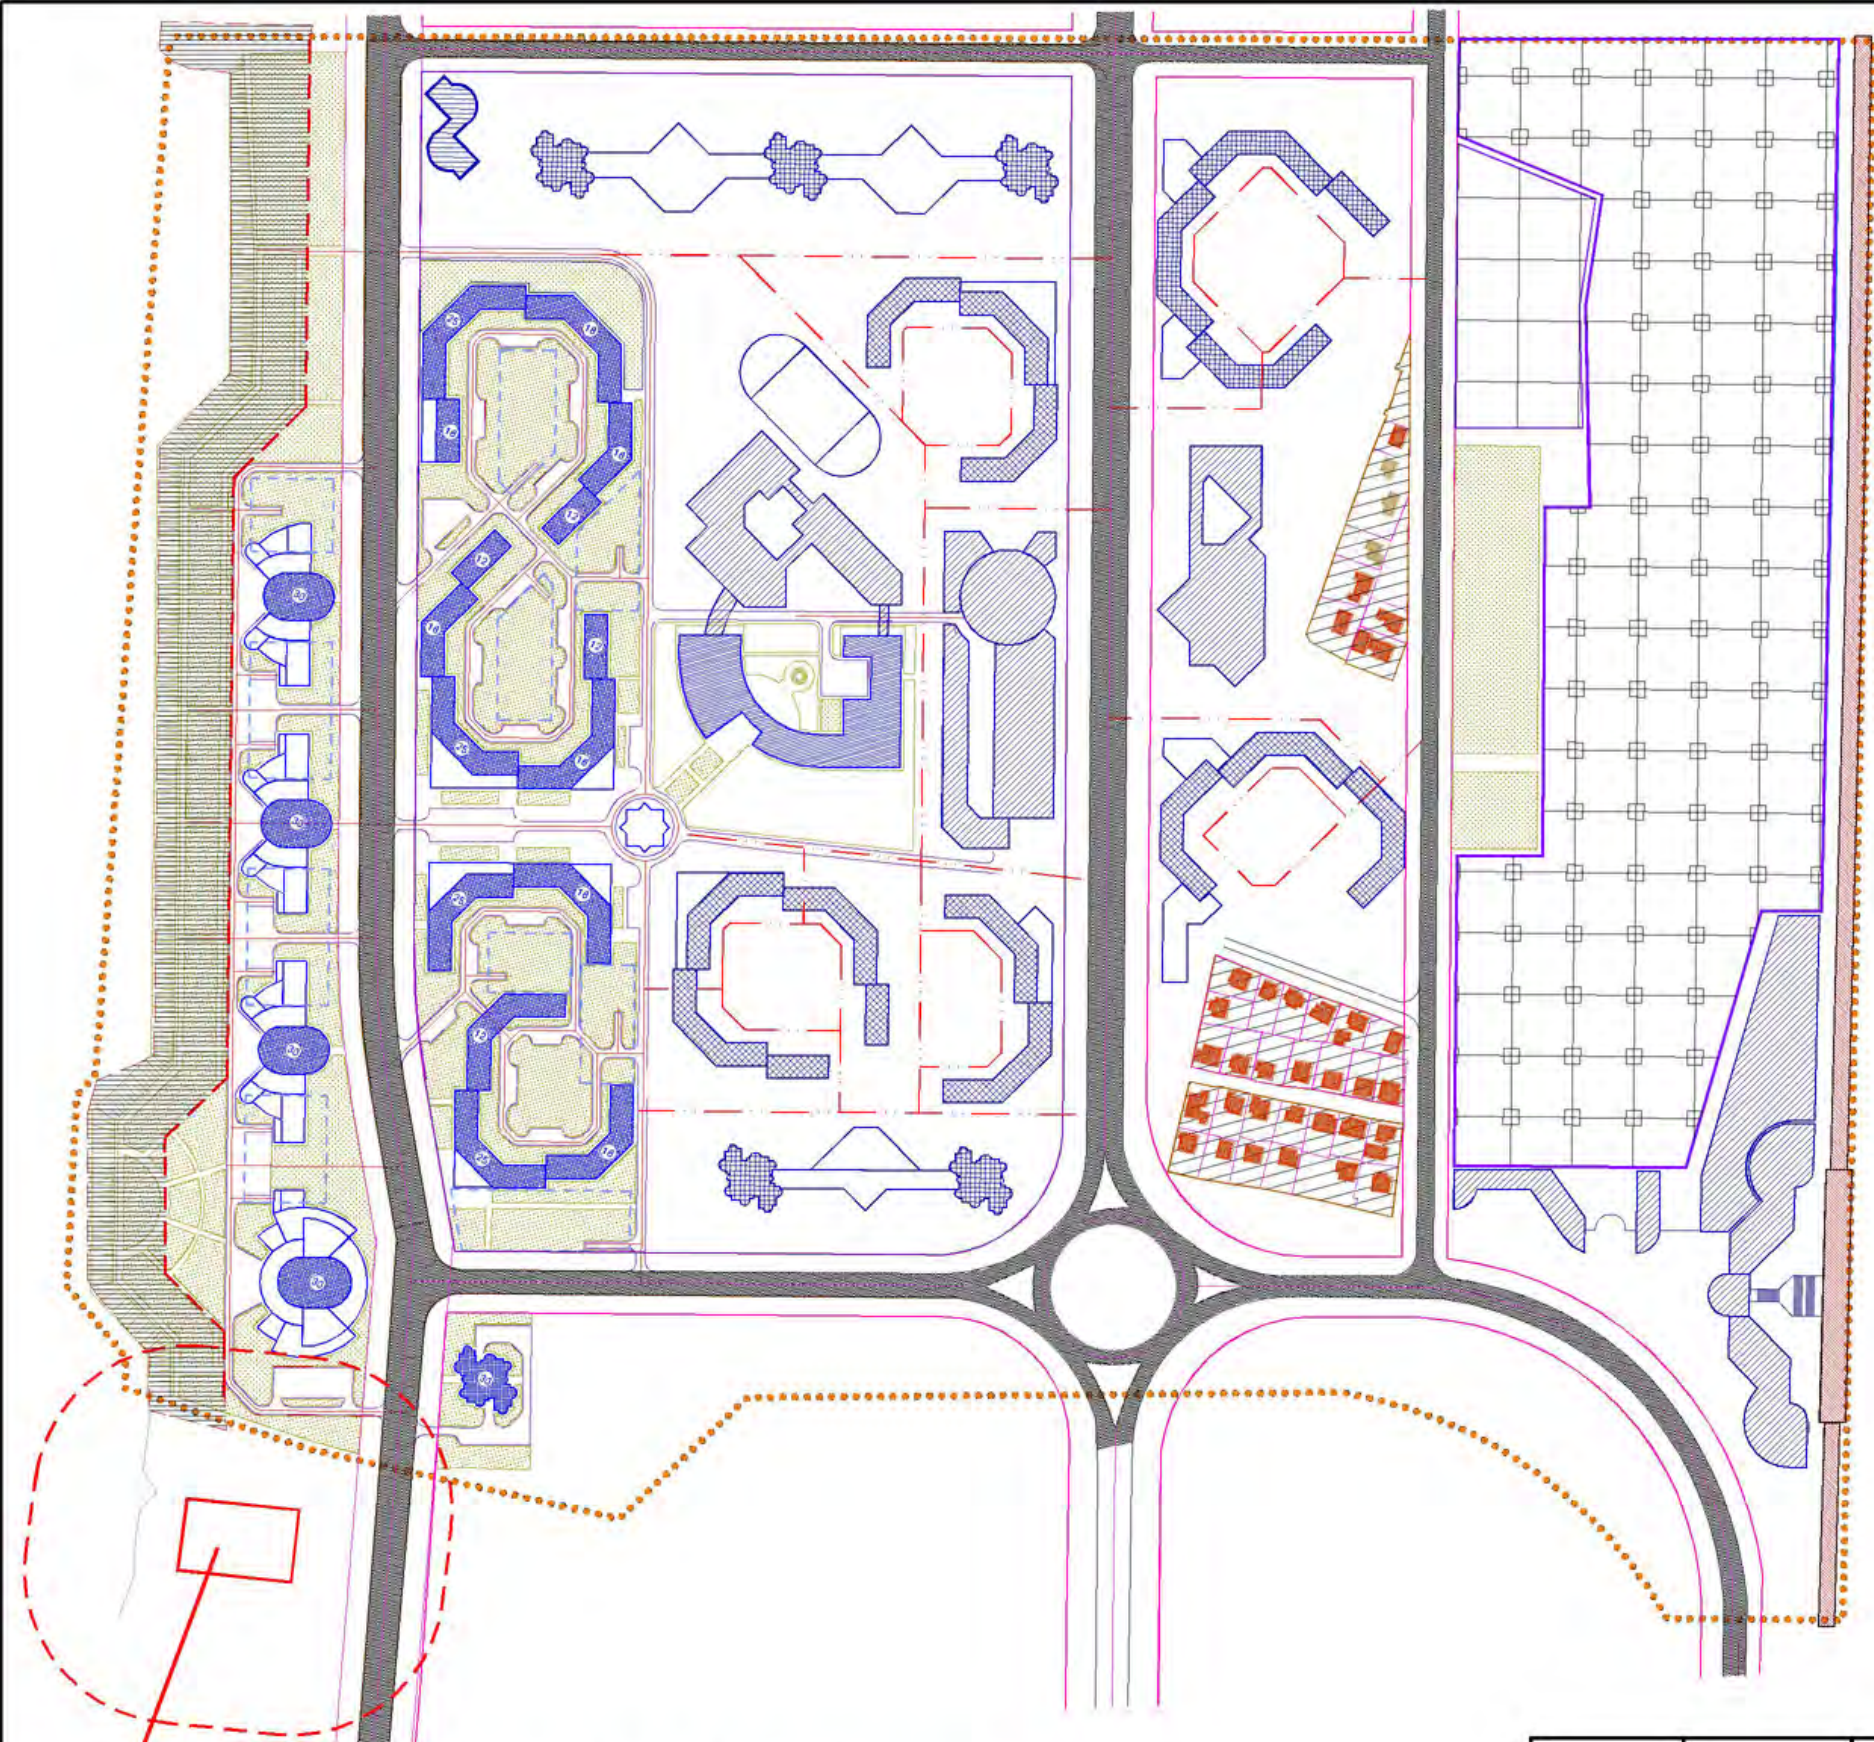

МАЙДАНЧИК ОЧИСНИХ СПОРУД ДОЩОВОЇ КАНАЛІЗАЦІЇ

УМОВНІ ПОЗНАЧЕННЯ

- MEЖA ПPOEKTУ
- ІCНУЮЧІ ЧЕРВОНІ ЛІНІЇ
- MEЖІ ВІДВОДІВ
- ТЕРИТОРІЇ
 - САДИБНОЇ ЗАБУДОВИ
 - ПРОМИСЛОВА
 - КОМУНАЛЬНО-СКЛАДСЬКА
 - ЗЕЛЕНИХ НАСАДЖЕНЬ
 - КОЛЕКТИВНИХ САДІВ ТА ДАЧ
- ПРИБЕРЕЖНА ЗАХИСНА СМУГА
- САНІТАРНО-ЗАХИСНА ЗОНА

				Г-0356			
ДИРЕКТОР ДП "ІНСТ. КГП"	ЧЕКМАРЬОВ			ДЕТАЛЬНИЙ ПЛАН ТЕРИТОРІЇ БУДІВНИЦТВА ЖИТЛОВОГО КОМПЛЕКСУ З ОБ'ЄКТАМИ ТОРГОВЕЛЬНОГО СОЦІАЛЬНО-ПОБУТОВОГО ПРИЗНАЧЕННЯ по вул. САГАЙДАКА, 101 в ДНІПРОВСЬКОМУ р-ні м. КИЄВА			
ЗАСТ. ДИР. ДП "ІНСТ. КГП"	ЖЕЛТОВСЬКИЙ						
ГАП	КУРИЛО						
ГП	КАЦУРІНА			ЕКОЛОГО-МІСТОБУДІВНА ОЦІНКА (ПРОГНОЗ) М 1:5000	СТАДІЯ	АРКУШ	АРКУШІВ
ГОЛОВ. СПЕЦ.	СПІЦИНА				ПП	Г9	
РОЗРОБИВ	КУШНІР			ДП "ІНСТИТУТ КИЇВГЕНПЛАН" ВАТ "КИЇВПРОЕКТ"			
ПЕРЕВІРИВ	СПІЦИНА						


Д П Т району вул. Сагайдака
СХЕМА ОРГАНІЗАЦІЇ РУХУ ТРАНСПОРТУ
ТА ПІШОХОДІВ
М 1 : 2000



УМОВНІ ПОЗНАЧЕННЯ

- Проїзна частина вулиць
- ↔ Напрямок руху транспорту
- Проїзди та тимчасові автостоянки
- Підземний пішохідний перехід
- 1000 Місця для постійного зберігання легкових автомобілів: -багатоповерхові гаражі
- 200 -підземні гаражі
- М Лінія та станція метрополітену
- Зупинний пункт залізниці "Київ-Дніпровський"
- ТР Зупинки -тролейбусу
- А -автобусу
- Лінійна диспетчерська станція

						Г-0356	
Зм.	Код.	Архиву	№ док.	Період.	Дата.		
Директор ВАТ						З ОБ'ЄКТАМИ ТОРГОВЕЛЬНОГО І ПОБУТОВОГО ПРИЗНАЧЕННЯ	
Нач. АПМ-8						ПО ВУЛ. С. САГАЙДАКА, 101 В ДНІПРОВСЬКОМУ РАЙОНІ М. КИЄВА	
Житловий комплекс						стадія	архіву
ГЛП						ПП	1
Мех. від. тр-пу							
ГПР. розд.							
Марінов							
Перевірка							
Розробка						ВАТ "КІЇВПРОЕКТ"	
Смислячук						Інститут "КІЇВЕНПЛАН"	
СХЕМА ОРГАНІЗАЦІЇ РУХУ ТРАНСПОРТУ							
ТА ПІДХОДІВ							
1:2 000							

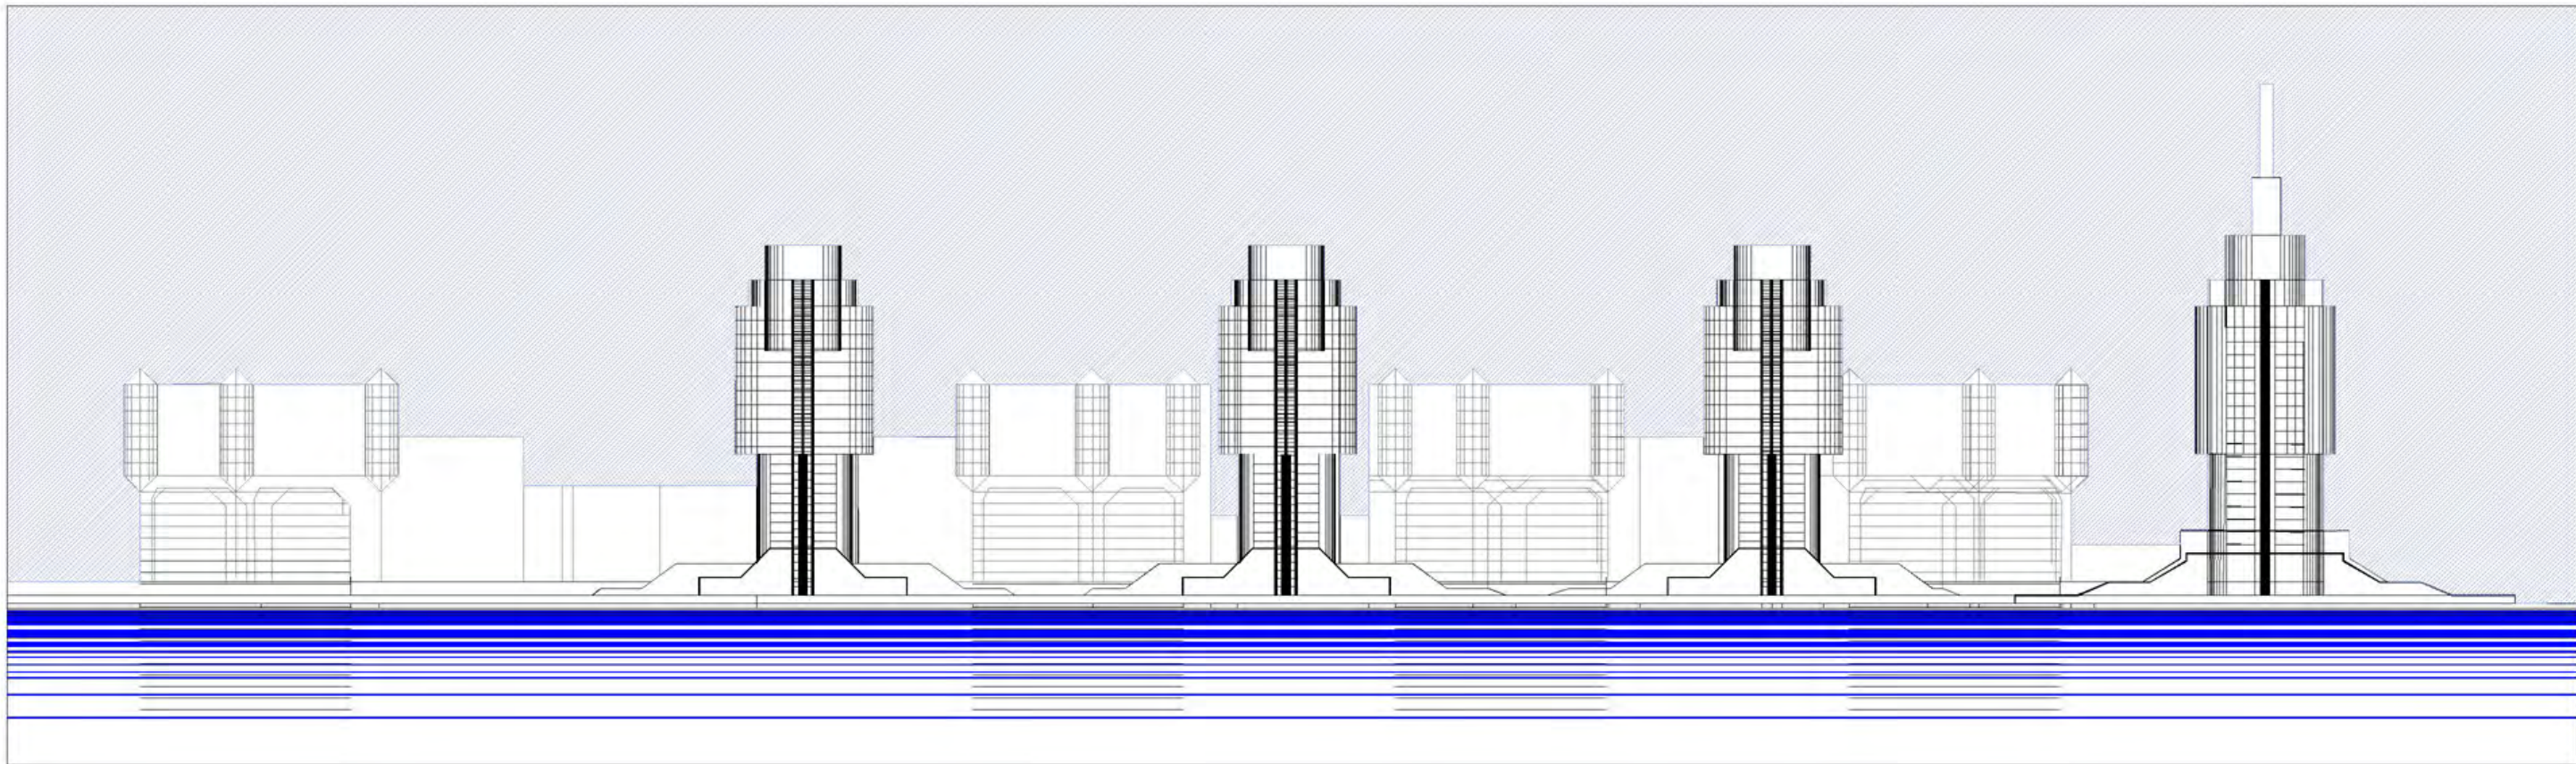

Гол. арх. ВАТ КИЇВПРОЕКТ				Г-0356			
Директор ІКГП	Чекмарьов			ДЕТАЛЬНИЙ ПЛАН ТЕРИТОРІЇ БУДІВНИЦТВА ЖИТЛОВОГО КОМПЛЕКСА З ОБ'ЄКТАМИ ТОРГОВЕЛЬНОГО І СОЦІАЛЬНО-ПОБУТОВОГО ПРИЗНАЧЕННЯ ПО ВУЛ.С.САГАЙДАКА,101В ДНІПРОВСЬКОМУ р-ні м.КИЄВА			
Зам. директора ІКГП							
НАЧ. АПМ-8	Желтовський			РОЗГОРТКА	стадія	аркуш	аркушів
					ПП	Г11	
ГАП	Курило			М 1:2 000	ДП "ІНСТИТУТ КИЇВГЕНПЛАН" ВАТ "КИЇВПРОЕКТ"		
Розробив	Козак						
Перевірив	Гапченко						