PROJECT

ЗАТВЕРДЖЕННО РІШЕННЯМ
КИЇВСЬКОЇ МІСЬКОЇ РАДИ
№1875/5939 ВІД 11.10.2018

ДЕТАЛЬНИЙ ПЛАН ТЕРИТОРІЇ

ПРОМРАЙОНУ «ТРОЄЩИНА»
ПО ВУЛ. ПУХІВСЬКІЙ У ДЕСНЯНСЬКОМУ РАЙОНІ М. КИЄВА

ТОМ 1
АРХІТЕКТУРНО-ПЛАНУВАЛЬНА ОРГАНІЗАЦІЯ ТЕРИТОРІЇ

Київ-2018

СХЕМА РОЗТАШУВАННЯ ТЕРИТОРІЇ В ПЛАНІ МІСТА

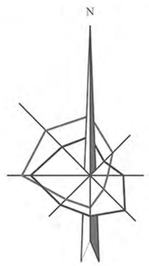

ДІЛЯНКА ПРОЕКТУВАННЯ

СХЕМА РОЗТАШУВАННЯ ТЕРИТОРІЇ В СТРУКТУРІ РАЙОНУ

УМОВНІ ПОЗНАЧЕННЯ

ТЕРИТОРІЇ:

ЖИТЛОВОЇ ЗАБУДОВИ:

ОДНОКВАРТИРНОЇ:

ЮНІОЧИЙ СТАН / ПЕРСПЕКТИВА

- САДИБНОЇ
- БЛОКОВАНОЇ

БАГАТОКВАРТИРНОЇ:

- СЕРЕДНЬО- ТА МАЛОПОВЕРХОВОЇ
- ЗМІШАНОЇ СЕРЕДНЬО- ТА БАГАТОПОВЕРХОВОЇ
- БАГАТОПОВЕРХОВОЇ, ПІДВИЩЕНОЇ ТА ВИСОТНОЇ *
- БАГАТОПОВЕРХОВОЇ ЗАБУДОВИ НА ТЕРИТОРІЯХ СПЕЦПРИЗНАЧЕННЯ
- ЖИТЛОВОЇ ТА ГРОМАДСЬКОЇ ЗАБУДОВИ ПІСЛЯ ЗАКІНЧЕННЯ КЛАДОВИЩНОГО ПЕРІОДУ
- РЕЗЕРВНІ ТЕРИТОРІЇ
- ***ЖИТЛОВО-ГРОМАДСЬКОЇ ЗАБУДОВИ***

ГРОМАДСЬКОЇ ЗАБУДОВИ:

- РЕЗЕРВНІ ТЕРИТОРІЇ
- ЖИТЛОВОЇ ТА ГРОМАДСЬКОЇ ЗАБУДОВИ ЗА УМОВИ ЗМЕНШЕННЯ, УТОЧНЕННЯ САНІТАРНИХ РОЗРИВІВ, ЗНЯТТЯ РЕЖИМУ СЗЗ ТА ОХОРОННИХ ЗОН В УСТАНОВЛЕНОМУ ПОРЯДКУ

ВИРОБНИЧІ:

- ПРОМИСЛОВІ ТА НАУКОВО-ВИРОБНИЧІ
- РЕЗЕРВНІ ТЕРИТОРІЇ
- КОМУНАЛЬНО-СКЛАДСЬКІ ТА ІНЖЕНЕРНОГО ОБЛАДНАННЯ

ЗЕЛЕНИХ НАСАДЖЕНЬ ТА РЕКРЕАЦІЙНИХ ЗАКЛАДІВ:

- ЗЕЛЕНИХ НАСАДЖЕНЬ ЗАГАЛЬНОГО КОРИСТУВАННЯ
- БУФЕРНИХ ПАРКІВ НА БАЗІ ЛІСОПАРКІВ
- РЕЗЕРВНІ ТЕРИТОРІЇ
- ЗЕЛЕНИХ НАСАДЖЕНЬ СПЕЦІАЛЬНОГО ПРИЗНАЧЕННЯ (ЗАХИСНІ ЗЕЛЕНІ НАСАДЖЕННЯ)
- ЛІСІВ ТА ЛІСОПАРКІВ
- ЛУГОПАРКІВ
- САДОВО-ДАЧНОЇ ЗАБУДОВИ
- САДІВНИЦТВА
- РЕКРЕАЦІЙНИХ ЗАКЛАДІВ
- ПЛЯЖІВ
- КУРОРТНИХ ЗОН ЗАГАЛЬНОДЕРЖАВНОГО ЗНАЧЕННЯ

ТРАНСПОРТНОЇ ІНФРАСТРУКТУРИ ТА ОБ'ЄКТІВ ЗОВНІШНЬОГО ТРАНСПОРТУ:

- ЕЛЕКТРОТРАНСПОРТУ ТА МЕТРОПОЛІТЕНУ
- ВОДНОГО ТРАНСПОРТУ
- ЗАЛІЗНИЧНОГО ТРАНСПОРТУ
- ПОВІТРЯНОГО ТРАНСПОРТУ

ІНШЕ :

- КЛАДОВИЩА, КРЕМАТОРІЇ
- ТЕРИТОРІЇ СПЕЦІАЛЬНОГО ПРИЗНАЧЕННЯ
- ОХОРОННА ЗОНА МАГІСТРАЛЬНИХ ГАЗОПРОВОДІВ
- ПРИБЕРЕЖНІ ЗАХИСНІ СМУГИ
- ВОДНІ ПОВЕРХНІ

ВУЛИЦІ ТА ДОРОГИ:

- ЗАГАЛЬНОМІСЬКОГО ЗНАЧЕННЯ
- РАЙОННОГО ЗНАЧЕННЯ
- ЖИТЛОВІ
- ТУНЕЛІ
- ТРАНСПОРТНІ ПЕРЕХОДИ ЧЕРЕЗ р. ДНІПРО
- ТРАНСПОРТНІ РОЗВ'ЯЗКИ В РІЗНИХ РІВНЯХ

МЕЖІ:

- ТЕРИТОРІЙ ТА ОБ'ЄКТІВ ПРИРОДНО-ЗАПОВІДНОГО ФОНДУ
- ІСТОРИКО-КУЛЬТУРНИХ ТА МЕМОРІАЛЬНИХ ЗАПОВІДНИКІВ
- ІСНУЮЧА МІСЬКА МЕЖА
- ДІЛЯНКИ ПЕРСПЕКТИВНОЇ ЗМІНИ МІСЬКОЇ МЕЖІ

ПРИМІТКА:
*ВИСОТНІСТЬ ЗАБУДОВИ ВИЗНАЧАЄТЬСЯ ПРИ РОЗРОБЦІ ПЛАНУ ЗОНУВАННЯ ТЕРИТОРІЇ МІСТА

КО "ІНСТИТУТ ГЕНЕРАЛЬНОГО ПЛАНУ МІСТА КИЄВА"

ДЕТАЛЬНИЙ ПЛАН ТЕРИТОРІЇ ПРОМРАЙОНУ «ТРОЄЩИНА» ПО ВУЛ. ПУХІВСЬКІЙ У ДЕСНЯНСЬКОМУ РАЙОНІ М. КИЄВА
ОПОРНИЙ ПЛАН М 1:2000

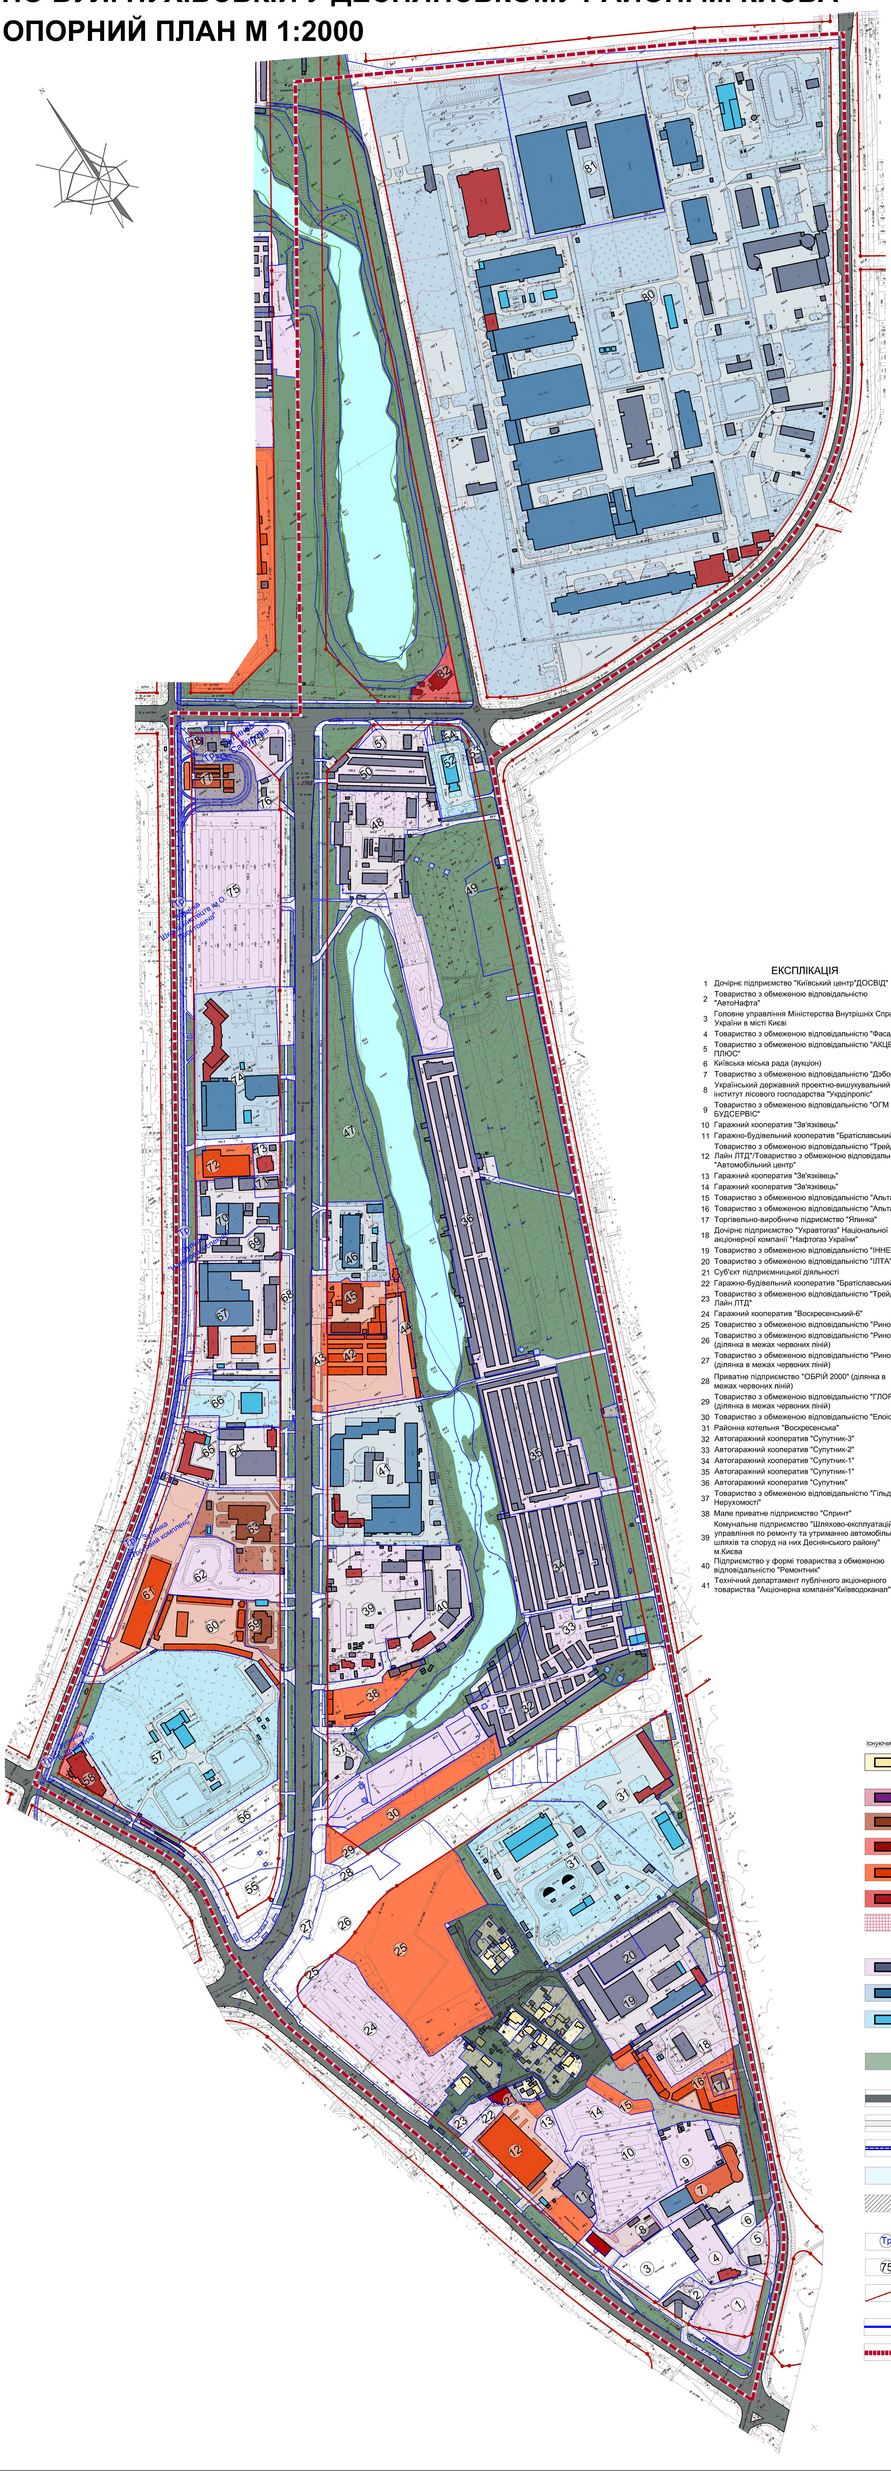

ЕКСПЛІКАЦІЯ

1 Дочірнє підприємство "Київський центр"ДОСВІД"
2 Товариство з обмеженою відповідальністю "АвтоНафта"
3 Головне управління Міністерства Внутрішніх Справ України в місті Києві
4 Товариство з обмеженою відповідальністю "Фасад"
5 Товариство з обмеженою відповідальністю "АКЦЕПТ ПЛЮС"
6 Київська міська рада (аукціон)
7 Товариство з обмеженою відповідальністю "Дзбора"
8 Український державний проектно-вишукувальний інститут лісового господарства "Укрдіпроліс"
9 Товариство з обмеженою відповідальністю "ОГМ БУДСЕРВІС"
10 Гаражний кооператив "Зв'язківець"
11 Гаражно-будівельний кооператив "Братіславський"
12 Товариство з обмеженою відповідальністю "Трейд Лайн ЛТД"/Товариство з обмеженою відповідальністю "Автомобільний центр"
13 Гаражний кооператив "Зв'язківець"
14 Гаражний кооператив "Зв'язківець"
15 Товариство з обмеженою відповідальністю "Альтаір"
16 Товариство з обмеженою відповідальністю "Альтаір"
17 Торгівельно-виробниче підприємство "Ялинка"
18 Дочірнє підприємство "Укравтогаз" Національної акціонерної компанії "Нафтогаз України"
19 Товариство з обмеженою відповідальністю "ІННЕТ"
20 Товариство з обмеженою відповідальністю "ІЛТА"
21 Суб'єкт підприємницької діяльності
22 Гаражно-будівельний кооператив "Братіславський-1"
23 Товариство з обмеженою відповідальністю "Трейд Лайн ЛТД"
24 Гаражний кооператив "Воскресенський-6"
25 Товариство з обмеженою відповідальністю "Ринок-1"
26 Товариство з обмеженою відповідальністю "Ринок-1" (ділянка в межах червоних ліній)
27 Товариство з обмеженою відповідальністю "Ринок-1" (ділянка в межах червоних ліній)
28 Приватне підприємство "ОБРІЙ 2000" (ділянка в межах червоних ліній)
29 Товариство з обмеженою відповідальністю "ГЛОРІЯ-Т" (ділянка в межах червоних ліній)
30 Товариство з обмеженою відповідальністю "Елоіс"
31 Районна котельня "Воскресенська"
32 Автогаражний кооператив "Супутник-3"
33 Автогаражний кооператив "Супутник-2"
34 Автогаражний кооператив "Супутник-1"
35 Автогаражний кооператив "Супутник-1"
36 Автогаражний кооператив "Супутник"
37 Товариство з обмеженою відповідальністю "Гільдія Нерухомості"
38 Мале приватне підприємство "Спринт"
39 Комунальне підприємство "Шляхово-експлуатаційне управління по ремонту та утриманню автомобільних шляхів та споруд на них Деснянського району" м.Києва
40 Підприємство у формі товариства з обмеженою відповідальністю "Ремонтник"
41 Технічний департамент публічного акціонерного товариства "Акціонерна компанія"Київводоканал""
42 Закрите акціонерне товариство "Полюс"
43 Публічне акціонерне товариство "Полюс" (ділянка в межах червоних ліній)
44 Публічне акціонерне товариство "Полюс"
45 Закрите акціонерне товариство "Полюс"
46 "Молочна фабрика-кухня дитячого харчування N1"
47 Акціонерне товариство "УКРХАРЧОПРОМСЕРВІС"
48 Державне комунальне підприємство "Фітосервіс"
49 Комунальне підприємство "Київтранспарксервіс"
50 Товариство з обмеженою відповідальністю "СИНЕВІР"
51 Підприємство з іноземними інвестиціями "ЛУКОЙЛ-Україна"
52 Насосна станція N18 РТМ-6
53 Товариство з обмеженою відповідальністю "ІРЕЛЕН" (ділянка в межах червоних ліній)
54 Товариство з обмеженою відповідальністю "Висота-К"
55 Товариство з обмеженою відповідальністю "Вілс"
56 ТОВ "Автосервіс-Троєщина"
57 ПЕАС та НВС. Насосна станція "Троєщина"
58 Національний банк України (спортивний комплекс)
59 КП "Київська міська лікарня Ветеринарної медицини"
60 Підприємство у формі товариства з обмеженою відповідальністю "Ремонтник"
61 Товариство з обмеженою відповідальністю Інноваційна фірма "Ефект" (супермаркет) "Екомаркет")
62 Товариство з обмеженою відповідальністю Виробничо-комерційна фірма "Рембудреставрація"
63 Київська міська станція швидкої медичної допомоги та медицини катастроф
64 Комунальне підприємство "Ватутінськінвестбуд"
65 Публічне акціонерне товариство "КИЇВЕНЕРГО"
66 ПС "Троєщина"
67 Закрите акціонерне товариство "Київхарчобуд"
68 Публічне акціонерне товариство "Полюс" (ділянка в межах червоних ліній)
69 Товариство з обмеженою відповідальністю "АВТОІНВЕСТ-ТЕХНОЛОГІЯ"
70 Товариство з обмеженою відповідальністю "Промислова база"Київська спеціалізована фірма N62"
71 Товариство з обмеженою відповідальністю "Форсаж-Один"
72 Товариство з обмеженою відповідальністю "Базіс-Авто"
73 Комунальне підприємство газового господарства "Київгаз"
74 Акціонерне товариство "УКРХАРЧОПРОМСЕРВІС"
75 Гаражно-будівельний кооператив "Троєщина"
76 Товариство з обмеженою відповідальністю "Інвест-Ритуал"
77 Служба колії (мафи, торгівля)
78 Товариство з обмеженою відповідальністю "Сігма-НТД"
79 Товариство з обмеженою відповідальністю "Берегиня" (ділянка в межах червоних ліній)
80 Національний банк України (виробництво та зберігання грошей)
81 1. Товариство з обмеженою відповідальністю Агропромислова фірма "БУРАН"
82 Релігійна громада Української Православної Церкви парафії на честь святого мученика Трифона у Деснянському районі м.Києва

УМОВНІ ПОЗНАЧЕННЯ

Існуючий стан

ТЕРИТОРІЯ ЖИТЛОВОЇ ЗАБУДОВИ:
- ЖИТЛОВА САДИБНО ОДНОКВАРТИРНА

ТЕРИТОРІЯ ГРОМАДСЬКОЇ ЗАБУДОВИ:
- НАУКОВИХ ТА ПРОЕКТНИХ ІНСТИТУТІВ
- УСТАНОВ ОХОРОНИ ЗДОРОВ'Я
- СПОРТИВНО-ОЗДОРОВЧИХ ОБ'ЄКТІВ
- ОБ'ЄКТІВ ТОРГОВЕЛЬНО-ПОБУТОВОГО ПРИЗНАЧЕННЯ
- РЕЛІГІЙНИХ УСТАНОВ
- ПЕРСПЕКТИВНА ГРОМАДСЬКА ЗАБУДОВА

КОМУНАЛЬНІ ТА ВИРОБНИЧІ ТЕРИТОРІЇ:
- КОМУНАЛЬНО-СКЛАДСЬКІ
- ВИРОБНИЧІ
- ІНЖЕНЕРНОГО ОБЛАДНАННЯ

ТЕРИТОРІЇ ЗЕЛЕНИХ НАСАДЖЕНЬ:
- СПЕЦПРИЗНАЧЕННЯ

ІНШІ ТЕРИТОРІЇ:
- ВУЛИЦЬ ТА ДОРІГ
- ПРОЇЗДІВ ТА АВТОСТОЯНОК
- ЛІНІЯ ТРАМВАЮ
- ВОДНИХ ПОВЕРХОНЬ
- НЕНАДАНІ У ВЛАСНІСТЬ ЧИ КОРИСТУВАННЯ

ІНШЕ:
- ЗУПИНКИ ТРАМВАЮ
- НОМЕР ЗА ЕКСПЛІКАЦІЄЮ
- ЧЕРВОНІ ЛІНІЇ

МЕЖІ:
- КАДАСТРОВИХ ДІЛЯНОК
- РОЗРОБКИ ДПТ

Договір №1507/182/ДПТ

Зм.	Кільк.	Арк.	Докум.	Підп.	Дата	ДПТ	
ГАП		Яковлєв А.О.					
ГІП		Зубова І.О.					
Виконав		Дмитренко І.С.					
Перевірив		Яковлєв А.О.					

АРХІТЕКТУРНО-ПЛАНУВАЛЬНА ОРГАНІЗАЦІЯ ТЕРИТОРІЇ

Стадія	Аркуш	Аркушів
ДПТ		

ОПОРНИЙ ПЛАН М 1:2000

ТОВ "ТЕРРА"

914x1000

ДЕТАЛЬНИЙ ПЛАН ТЕРИТОРІЇ ПРОМРАЙОНУ «ТРОЄЩИНА» ПО ВУЛ. ПУХІВСЬКІЙ У ДЕСНЯНСЬКОМУ РАЙОНІ М. КИЄВА
ПЛАН ІСНУЮЧОГО ВИКОРИСТАННЯ М 1:2000

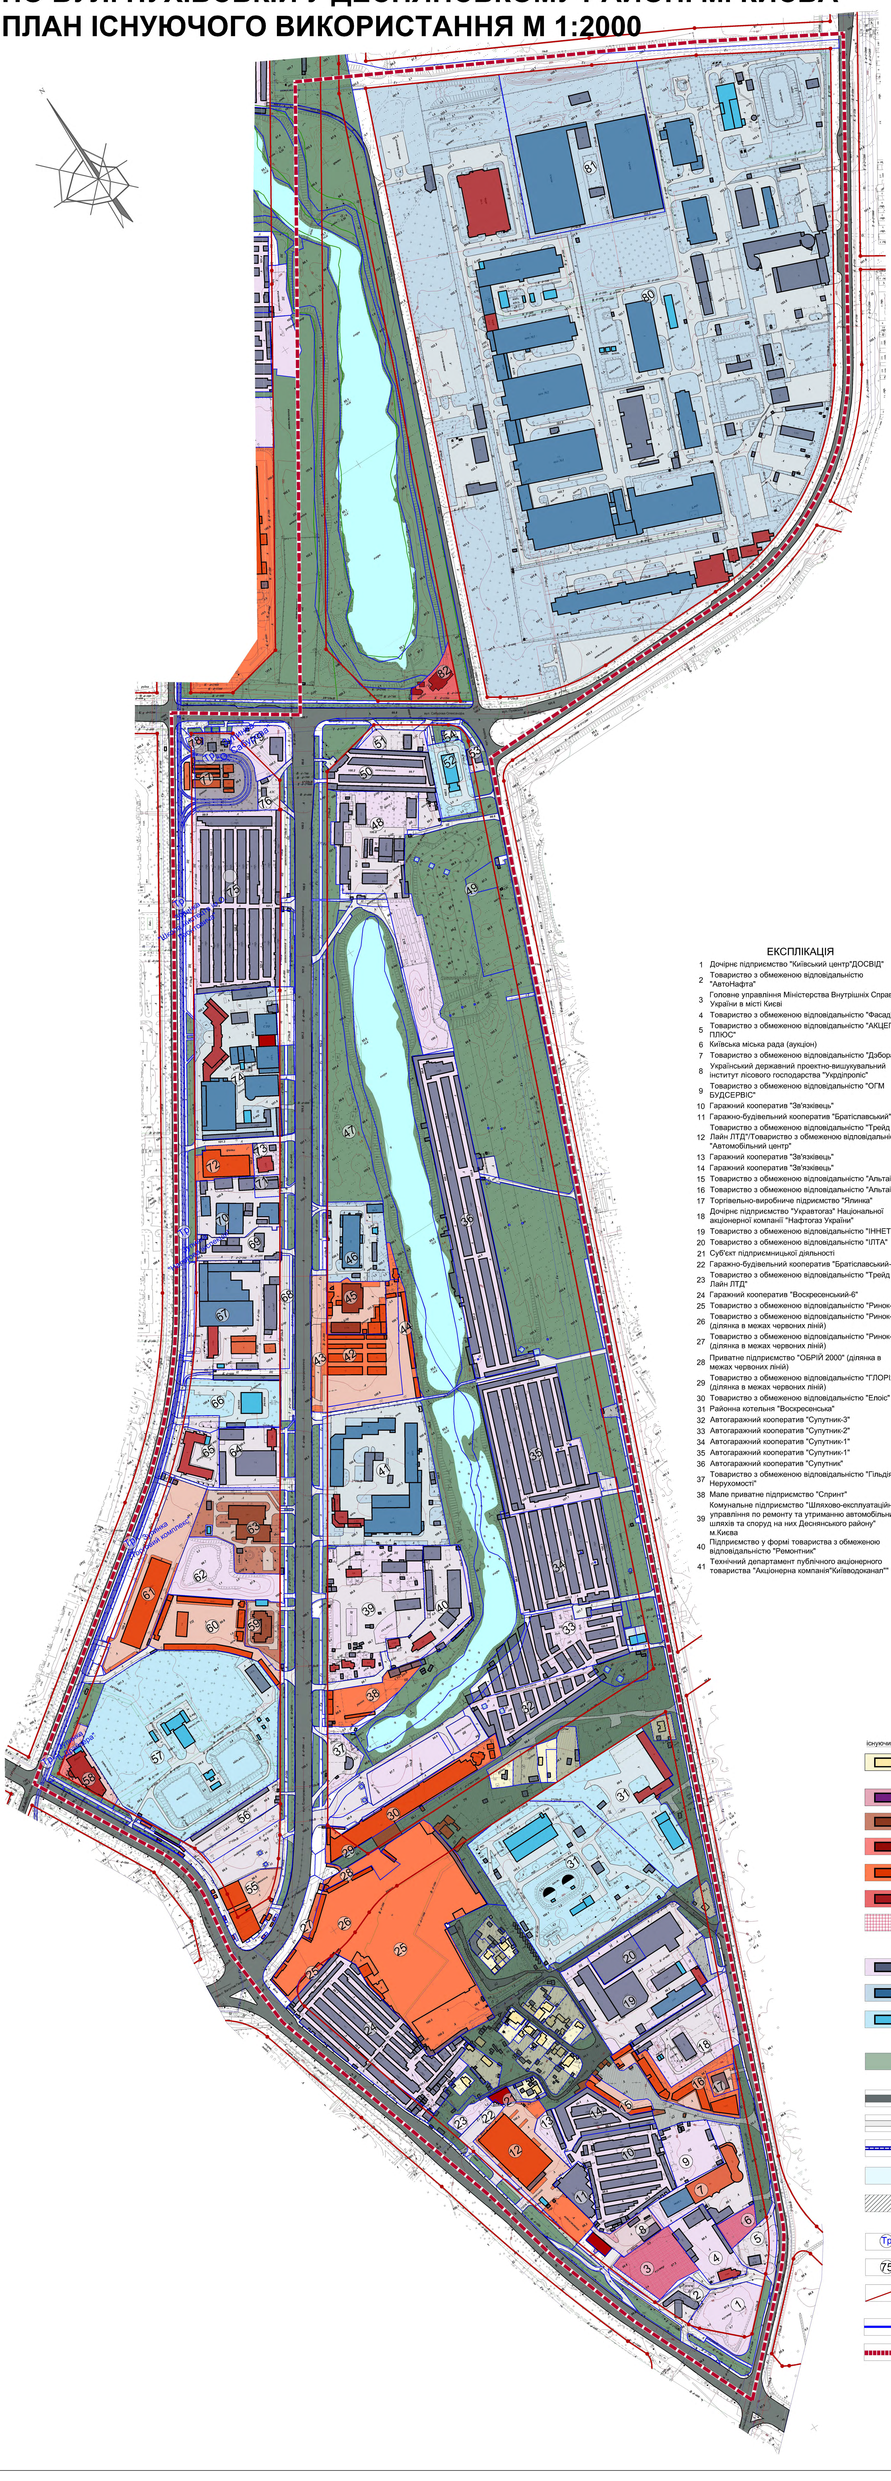

ЕКСПЛІКАЦІЯ

1 Дочірнє підприємство "Київський центр"ДОСВІД"
2 Товариство з обмеженою відповідальністю "АвтоНафта"
3 Головне управління Міністерства Внутрішніх Справ України в місті Києві
4 Товариство з обмеженою відповідальністю "Фасад"
5 Товариство з обмеженою відповідальністю "АКЦЕПТ ПЛЮС"
6 Київська міська рада (аукціон)
7 Товариство з обмеженою відповідальністю "Дібора"
8 Український державний проектно-вишукувальний інститут лісового господарства "Укрдіпроліс"
9 Товариство з обмеженою відповідальністю "ОГМ БУДСЕРВІС"
10 Гаражний кооператив "За'язківець"
11 Гаражно-будівельний кооператив "Братіславський"
12 Товариство з обмеженою відповідальністю "Трейд Лайн ЛТД"(Товариство з обмеженою відповідальністю "Автомобільний центр"
13 Гаражний кооператив "За'язківець"
14 Гаражний кооператив "За'язківець"
15 Товариство з обмеженою відповідальністю "Альтаір"
16 Товариство з обмеженою відповідальністю "Альтаір"
17 Торгівельно-виробниче підприємство "Ятинка"
18 Дочірнє підприємство "Укрвторгаз" Національної акціонерної компанії "Нафтогаз України"
19 Товариство з обмеженою відповідальністю "ІННЕТ"
20 Товариство з обмеженою відповідальністю "ІПТА"
21 Суб'єкт підприємницької діяльності
22 Гаражно-будівельний кооператив "Братіславський-1"
23 Товариство з обмеженою відповідальністю "Трейд Лайн ЛТД"
24 Гаражний кооператив "Воскресенський-6"
25 Товариство з обмеженою відповідальністю "Ринок-1"
26 Товариство з обмеженою відповідальністю "Ринок-1" (ділянка в межах червоних ліній)
27 Товариство з обмеженою відповідальністю "Ринок-1" (ділянка в межах червоних ліній)
28 Приватне підприємство "ОБРІЙ 2000" (ділянка в межах червоних ліній)
29 Товариство з обмеженою відповідальністю "ГЛОРІЯ-Т" (ділянка в межах червоних ліній)
30 Товариство з обмеженою відповідальністю "Еліос"
31 Районна котельня "Воскресенська"
32 Автогаражний кооператив "Супутник-3"
33 Автогаражний кооператив "Супутник-2"
34 Автогаражний кооператив "Супутник-1"
35 Автогаражний кооператив "Супутник-1"
36 Автогаражний кооператив "Супутник"
37 Товариство з обмеженою відповідальністю "Гільдія Нерухомості"
38 Мале приватне підприємство "Спринт"
39 Комунальне підприємство "Шляхово-експлуатаційне управління по ремонту та утриманню автомобільних шляхів та споруд на них Деснянського району" м.Києва
40 Підприємство у формі товариства з обмеженою відповідальністю "Ремонтник"
41 Технічний департамент публічного акціонерного товариства "Акціонерна компанія"Київводоканал""
42 Закрите акціонерне товариство "Полюс"
43 Публічне акціонерне товариство "Полюс" (ділянка в межах червоних ліній)
44 Публічне акціонерне товариство "Полюс"
45 Закрите акціонерне товариство "Полюс"
46 "Молочна фабрика-кухня дитячого харчування N1"
47 Акціонерне товариство "УКРХАРЧОПРОМСЕРВІС"
48 Державне комунальне підприємство "Фітосервіс"
49 Комунальне підприємство "Київтранспарксервіс"
50 Товариство з обмеженою відповідальністю "СИНЕВІР"
51 Підприємство з іноземними інвестиціями "ЛУКОЙЛ-Україна"
52 Насосна станція N18 РТМ-6
53 Товариство з обмеженою відповідальністю "ІРЕЛЕН" (ділянка в межах червоних ліній)
54 Товариство з обмеженою відповідальністю "Висота-К"
55 Товариство з обмеженою відповідальністю "Вілс"
56 ТОВ "Автосервіс-Троєщина"
57 ПЕАС та НВС. Насосна станція "Троєщина"
58 Національний банк України (спортивний комплекс)
59 КП "Київська міська лікарня Ветеринарної медицини"
60 Підприємство у формі товариства з обмеженою відповідальністю "Ремонтник"
61 Товариство з обмеженою відповідальністю Інноваційна фірма "Ефект" (супермаркет "Екомаркет")
62 Товариство з обмеженою відповідальністю Виробничо-комерційна фірма "Рембудкерстварація"
63 Київська міська станція швидкої медичної допомоги та медицини катастроф
64 Комунальне підприємство "Ватутінськінвестбуд"
65 Публічне акціонерне товариство "КИЇВЕНЕРГО"
66 ПС "Троєщина"
67 Закрите акціонерне товариство "Київжарчобуд"
68 Публічне акціонерне товариство "Полюс" (ділянка в межах червоних ліній)
69 Товариство з обмеженою відповідальністю "АВТОІНВЕСТ-ТЕХНОЛОГІЯ"
70 Товариство з обмеженою відповідальністю "Промислова база"Київська спеціалізована фірма №22"
71 Товариство з обмеженою відповідальністю "Форсаж-Один"
72 Товариство з обмеженою відповідальністю "Базіс-Авто"
73 Комунальне підприємство газового господарства "Київгаз"
74 Акціонерне товариство "УКРХАРЧОПРОМСЕРВІС"
75 Гаражно-будівельний кооператив "Троєщина"
76 Товариство з обмеженою відповідальністю "Інвест-Регіон"
77 Служба колії (мафи, торгівля)
78 Товариство з обмеженою відповідальністю "Сігма+LTD"
79 Товариство з обмеженою відповідальністю "Берегиня" (ділянка в межах червоних ліній)
80 Національний банк України (виробництво та зберігання грошей)
81 1. Товариство з обмеженою відповідальністю Агропромислова фірма "БУРАН"
82 Релігійна громада Української Православної Церкви парафії на честь святого мученика Трифона у Деснянському районі м.Києва

УМОВНІ ПОЗНАЧЕННЯ

Існуючий стан

ТЕРИТОРІЯ ЖИТЛОВОЇ ЗАБУДОВИ:
- ЖИТЛОВА САДИБНО ОДНОКВАРТИРНА

ТЕРИТОРІЯ ГРОМАДСЬКОЇ ЗАБУДОВИ:
- НАУКОВИХ ТА ПРОЕКТНИХ ІНСТИТУТІВ
- УСТАНОВ ОХОРОНИ ЗДОРОВ'Я
- СПОРТИВНО-ОЗДОРОВЧИХ ОБ'ЄКТІВ
- ОБ'ЄКТІВ ТОРГОВЕЛЬНО-ПОБУТОВОГО ПРИЗНАЧЕННЯ
- РЕЛІГІЙНИХ УСТАНОВ
- ПЕРСПЕКТИВНА ГРОМАДСЬКА ЗАБУДОВА

КОМУНАЛЬНІ ТА ВИРОБНИЧІ ТЕРИТОРІЇ:
- КОМУНАЛЬНО-СКЛАДСЬКІ
- ВИРОБНИЧІ
- ІНЖЕНЕРНОГО ОБЛАДНАННЯ

ТЕРИТОРІЇ ЗЕЛЕНИХ НАСАДЖЕНЬ:
- СПЕЦПРИЗНАЧЕННЯ

ІНШІ ТЕРИТОРІЇ:
- ВУЛИЦЬ ТА ДОРІГ
- ПРОЇЗДІВ ТА АВТОСТОЯНОК
- ЛІНІЯ ТРАМВАЮ
- ВОДНИХ ПОВЕРХОНЬ
- НЕНАДАНІ У ВЛАСНІСТЬ ЧИ КОРИСТУВАННЯ

ІНШЕ:
- ЗУПИНКИ ТРАМВАЮ
- НОМЕР ЗА ЕКСПЛІКАЦІЄЮ
- ЧЕРВОНІ ЛІНІЇ

МЕЖІ:
- КАДАСТРОВИХ ДІЛЯНОК
- РОЗРОБКИ ДПТ

Договір №1507/182/ДПТ

ДЕТАЛЬНИЙ ПЛАН ТЕРИТОРІЇ ПРОМРАЙОНУ «ТРОЄЩИНА» ПО ВУЛ. ПУХІВСЬКІЙ У ДЕСНЯНСЬКОМУ РАЙОНІ М. КИЄВА

Гол. інж. проект.	Яковлєв А.В.		
ГАП	Шевчук І.О.		
Виконав	Дмитренко І.С.		
Перевірив	Яковлєв А.В.		

АРХІТЕКТУРНО-ПЛАНУВАЛЬНА ОРГАНІЗАЦІЯ ТЕРИТОРІЇ

Стадія	Аркуш	Аркушів
ДПТ		

ПЛАН ІСНУЮЧОГО ВИКОРИСТАННЯ М 1:2000

ТОВ "ТЕРРА ІНЖИНІРИНГ"

914x1000

ДЕТАЛЬНИЙ ПЛАН ТЕРИТОРІЇ ПРОМРАЙОНУ «ТРОЄЩИНА» ПО ВУЛ. ПУХІВСЬКІЙ У ДЕСНЯНСЬКОМУ РАЙОНІ М. КИЄВА
СХЕМА ІСНУЮЧИХ ПЛАНУВАЛЬНИХ ОБМЕЖЕНЬ
М 1:2000

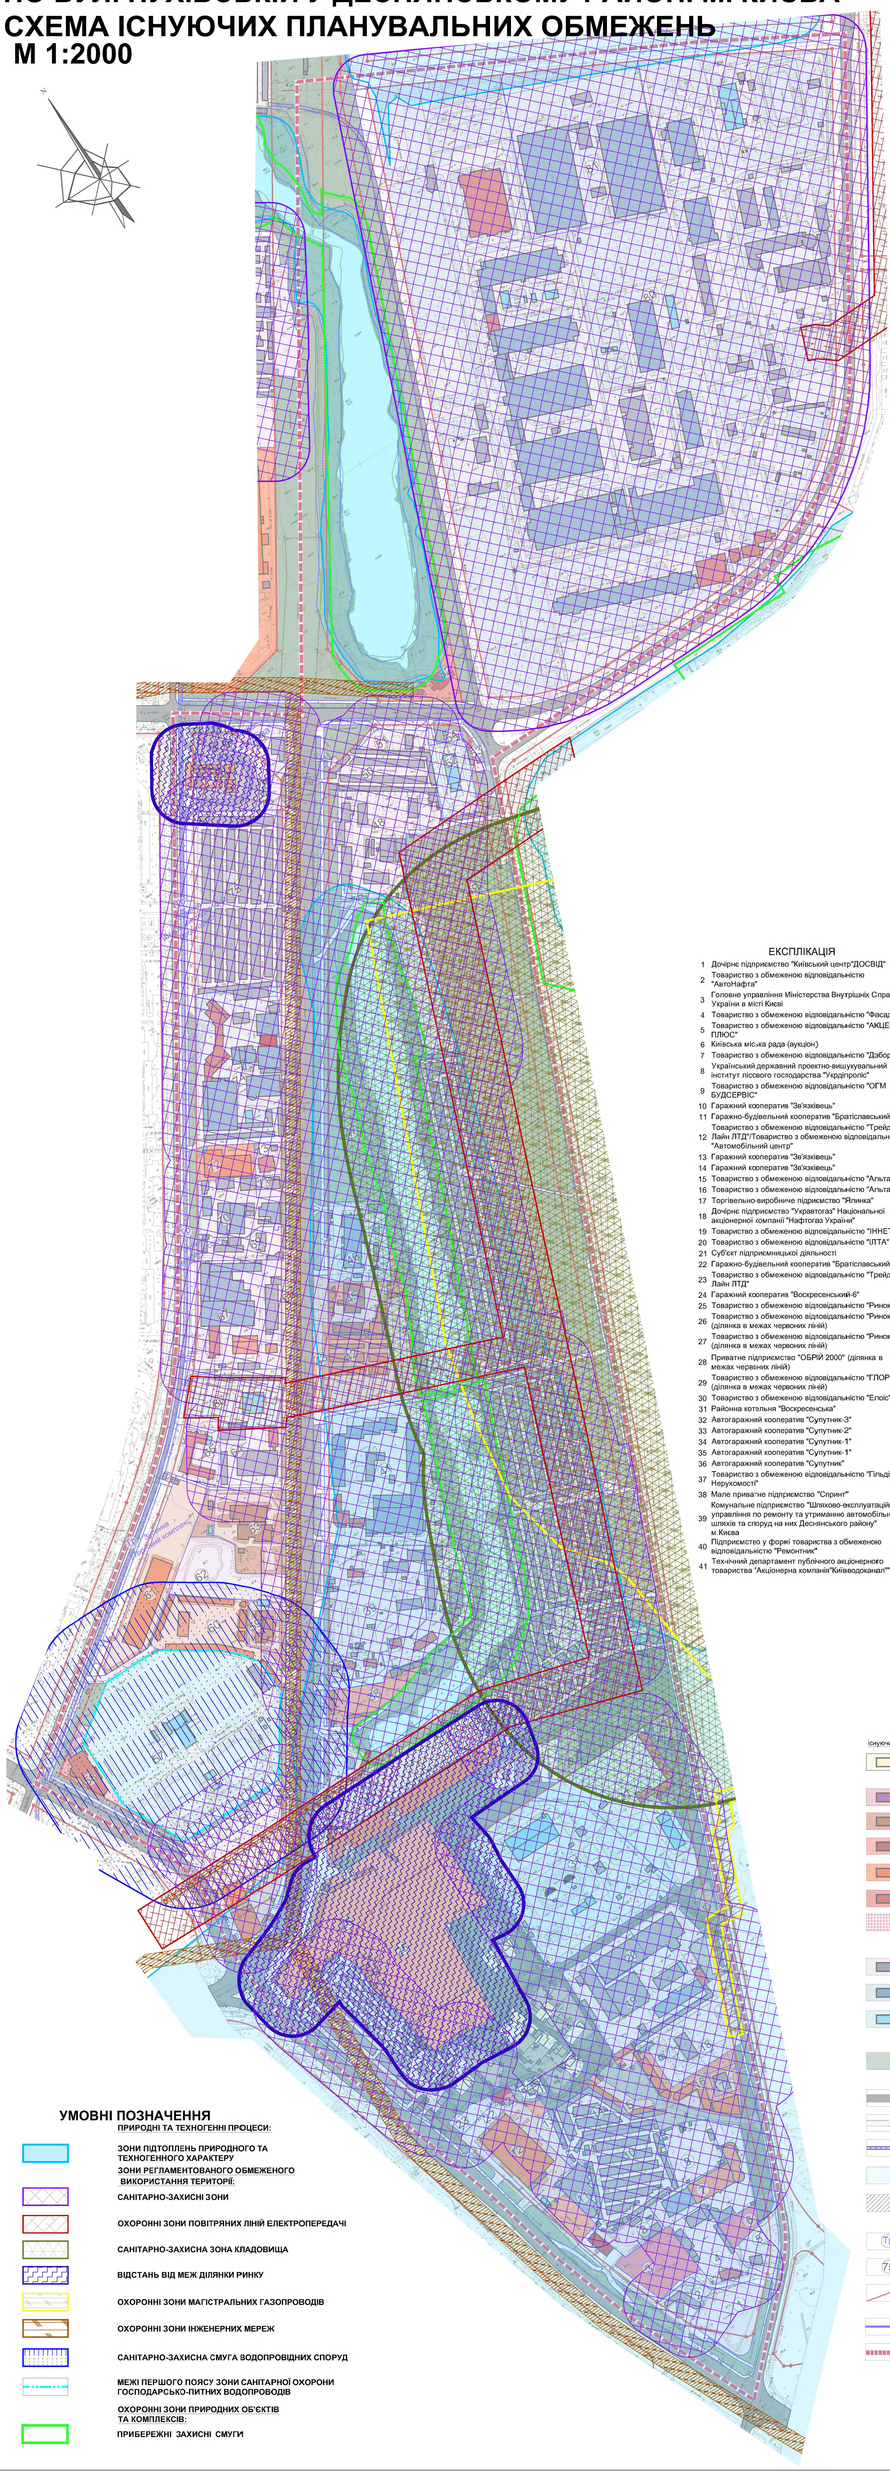

ЕКСПЛІКАЦІЯ

1 Дочірнє підприємство "Київський центр"ДОСВІД"
2 Товариство з обмеженою відповідальністю "АвтоНафта"
3 Головне управління Міністерства Внутрішніх Справ України в місті Києві
4 Товариство з обмеженою відповідальністю "Фасад"
5 Товариство з обмеженою відповідальністю "АКЦЕПТ ПЛЮС"
6 Київська міська рада (аукціон)
7 Товариство з обмеженою відповідальністю "Дабора"
8 Український державний проектно-вишукувальний інститут лісового господарства "Укрдіпроліс"
9 Товариство з обмеженою відповідальністю "ОГМ БУДСЕРВІС"
10 Гаражний кооператив "Зв'язківець"
11 Гаражно-будівельний кооператив "Братіславський"
12 Товариство з обмеженою відповідальністю "Трейд Лайн ЛТД"/Товариство з обмеженою відповідальністю "Автомобільний центр"
13 Гаражний кооператив "Зв'язківець"
14 Гаражний кооператив "Зв'язківець"
15 Товариство з обмеженою відповідальністю "Альтаїр"
16 Товариство з обмеженою відповідальністю "Альтаїр"
17 Торгівельно-виробниче підприємство "Ялинка"
18 Дочірнє підприємство "Укратогаз" Національної акціонерної компанії "Нафтогаз України"
19 Товариство з обмеженою відповідальністю "ІННЕТ"
20 Товариство з обмеженою відповідальністю "ІЛТА"
21 Суб'єкт підприємницької діяльності
22 Гаражно-будівельний кооператив "Братіславський-1"
23 Товариство з обмеженою відповідальністю "Трейд Лайн ЛТД"
24 Гаражний кооператив "Воскресенський-6"
25 Товариство з обмеженою відповідальністю "Ринок-1"
26 Товариство з обмеженою відповідальністю "Ринок-1" (ділянка в межах червоних ліній)
27 Товариство з обмеженою відповідальністю "Ринок-1" (ділянка в межах червоних ліній)
28 Приватне підприємство "ОБРІЙ 2000" (ділянка в межах червоних ліній)
29 Товариство з обмеженою відповідальністю "ГЛОРІЯ-Т" (ділянка в межах червоних ліній)
30 Товариство з обмеженою відповідальністю "Еліос"
31 Районна котельня "Воскресенська"
32 Автогаражний кооператив "Супутник-3"
33 Автогаражний кооператив "Супутник-2"
34 Автогаражний кооператив "Супутник-1"
35 Автогаражний кооператив "Супутник-1"
36 Автогаражний кооператив "Супутник"
37 Товариство з обмеженою відповідальністю "Гільдія Нерухомості"
38 Мале приватне підприємство "Спринт"
39 Комунальне підприємство "Шляхово-експлуатаційне управління по ремонту та утриманню автомобільних шляхів та споруд на них Деснянського району" м.Києва
40 Підприємство у формі товариства з обмеженою відповідальністю "Ремонтник"
41 Технічний департамент публічного акціонерного товариства "Акціонерна компанія"Київавтодор""
42 Закрите акціонерне товариство "Полюс"
43 Публічне акціонерне товариство "Полюс" (ділянка в межах червоних ліній)
44 Публічне акціонерне товариство "Полюс"
45 Закрите акціонерне товариство "Полюс"
46 "Молочна фабрика-кухня дитячого харчування N1"
47 Акціонерне товариство "УКРХАРЧОПРОМСЕРВІС"
48 Державне комунальне підприємство "Фітосервіс"
49 Комунальне підприємство "Київтранспарксервіс"
50 Товариство з обмеженою відповідальністю "СИНЕВІР"
51 Підприємство з іноземними інвестиціями "ПУКУЙЛ Україна"
52 Насосна станція N18 РТМ-6
53 Товариство з обмеженою відповідальністю "ІРЕЛЕН" (ділянка в межах червоних ліній)
54 Товариство з обмеженою відповідальністю "Висота-К"
55 Товариство з обмеженою відповідальністю "Вілс"
56 ТОВ "Автосервіс-Троєщина"
57 ПЕАС та НВС. Насосна станція "Троєщина"
58 Національний банк України (спортивний комплекс)
59 КП "Київська міська лікарня Ветеринарної медицини"
60 Підприємство у формі товариства з обмеженою відповідальністю "Ремонтник"
61 Товариство з обмеженою відповідальністю Інноваційна фірма "Ефект" (супермаркет) "Екомаркет")
62 Товариство з обмеженою відповідальністю Виробничо-комерційна фірма "Рембудреставрація"
63 Київська міська станція швидкої медичної допомоги та медицини катастроф
64 Комунальне підприємство "Ватутінськінвестбуд"
65 Публічне акціонерне товариство "КИЇВЕНЕРГО"
66 ПС "Троєщина"
67 Закрите акціонерне товариство "Київжарчобуд"
68 Публічне акціонерне товариство "Полюс" (ділянка в межах червоних ліній)
69 Товариство з обмеженою відповідальністю "АВТОІНВЕСТ-ТЕХНОЛОГІЯ"
70 Товариство з обмеженою відповідальністю "Промислова база"Київська спеціалізована фірма №22"
71 Товариство з обмеженою відповідальністю "Форсаж-Одяг"
72 Товариство з обмеженою відповідальністю "Базіс-Авто"
73 Комунальне підприємство газового господарства "Київгаз"
74 Акціонерне товариство "УКРХАРЧОПРОМСЕРВІС"
75 Гаражно-будівельний кооператив "Троєщина"
76 Товариство з обмеженою відповідальністю "Інвест-Регіон"
77 Служба колії (мафи, торгілля)
78 Товариство з обмеженою відповідальністю "Сігма+LTD"
79 Товариство з обмеженою відповідальністю "Берегиня" (ділянка в межах червоних ліній)
80 Національний банк України (виробництво та зберігання грошей)
81 1. Товариство з обмеженою відповідальністю Агропромислова фірма "БУРАН"
82 Релігійна громада Української Православної Церкви парафії на честь святого мученика Трифона у Деснянському районі м.Києва

УМОВНІ ПОЗНАЧЕННЯ

ПРИРОДНІ ТА ТЕХНОГЕННІ ПРОЦЕСИ:
ЗОНИ ПІДТОПЛЕНЬ ПРИРОДНОГО ТА ТЕХНОГЕННОГО ХАРАКТЕРУ
ЗОНИ РЕГЛАМЕНТОВАНОГО ОБМЕЖЕНОГО ВИКОРИСТАННЯ ТЕРИТОРІЇ:
САНІТАРНО-ЗАХИСНІ ЗОНИ
ОХОРОННІ ЗОНИ ПОВІТРЯНИХ ЛІНІЙ ЕЛЕКТРОПЕРЕДАЧІ
САНІТАРНО-ЗАХИСНА ЗОНА КЛАДОВИЩА
ВІДСТАНЬ ВІД МЕЖ ДІЛЯНКИ РИНКУ
ОХОРОННІ ЗОНИ МАГІСТРАЛЬНИХ ГАЗОПРОВОДІВ
ОХОРОННІ ЗОНИ ІНЖЕНЕРНИХ МЕРЕЖ
САНІТАРНО-ЗАХИСНА СМУГА ВОДОПРОВІДНИХ СПОРУД
МЕЖІ ПЕРШОГО ПОЯСУ ЗОНИ САНІТАРНОЇ ОХОРОНИ ГОСПОДАРСЬКО-ПИТНИХ ВОДОПРОВОДІВ
ОХОРОННІ ЗОНИ ПРИРОДНИХ ОБ'ЄКТІВ ТА КОМПЛЕКСІВ:
ПРИБЕРЕЖНІ ЗАХИСНІ СМУГИ

УМОВНІ ПОЗНАЧЕННЯ

існуючий стан
ТЕРИТОРІЯ ЖИТЛОВОЇ ЗАБУДОВИ:
ЖИТЛОВА САДИБНО ОДНОКВАРТИРНА
ТЕРИТОРІЯ ГРОМАДСЬКОЇ ЗАБУДОВИ:
НАУКОВИХ ТА ПРОЕКТНИХ ІНСТИТУТІВ
УСТАНОВ ОХОРОНИ ЗДОРОВ'Я
СПОРТИВНО-ОЗДОРОВЧИХ ОБ'ЄКТІВ
ОБ'ЄКТІВ ТОРГОВЕЛЬНО-ПОБУТОВОГО ПРИЗНАЧЕННЯ
РЕЛІГІЙНИХ УСТАНОВ
ПЕРСПЕКТИВНА ГРОМАДСЬКА ЗАБУДОВА
КОМУНАЛЬНІ ТА ВИРОБНИЧІ ТЕРИТОРІЇ:
КОМУНАЛЬНО-СКЛАДСЬКІ
ВИРОБНИЧІ
ІНЖЕНЕРНОГО ОБЛАДНАННЯ
ТЕРИТОРІЇ ЗЕЛЕНИХ НАСАДЖЕНЬ:
СПЕЦПРИЗНАЧЕННЯ
ІНШІ ТЕРИТОРІЇ:
ВУЛИЦЬ ТА ДОРІГ
ПРОЇЗДІВ ТА АВТОСТОЯНОК
ЛІНІЯ ТРАМВАЮ
ВОДНИХ ПОВЕРХОНЬ
НЕНАДАНІ У ВЛАСНІСТЬ ЧИ КОРИСТУВАННЯ
ІНШЕ:
ЗУПИНКИ ТРАМВАЮ
НОМЕР ЗА ЕКСПЛІКАЦІЄЮ
ЧЕРВОНІ ЛІНІЇ
МЕЖІ:
КАДАСТРОВИХ ДІЛЯНОК
РОЗРОБКИ ДПТ

Договір №150711/02ДПТ

Зм.	Кільк.	Арк.	№док.	Підп.	Дата		
ГАП		Чорних А.В.					
ВП		Зубков О.					
Виконав		Яковлєв Т.О.					
Перевірив		Обухов О.					

ДЕТАЛЬНИЙ ПЛАН ТЕРИТОРІЇ ПРОМРАЙОНУ «ТРОЄЩИНА» ПО ВУЛ. ПУХІВСЬКІЙ У ДЕСНЯНСЬКОМУ РАЙОНІ М. КИЄВА

Стадія	Аркуш	Аркушів
ДПТ		

АРХІТЕКТУРНО-ПЛАНУВАЛЬНА ОРГАНІЗАЦІЯ ТЕРИТОРІЇ

СХЕМА ІСНУЮЧИХ ПЛАНУВАЛЬНИХ ОБМЕЖЕНЬ
М 1:2000

terra.

914к1900

ДЕТАЛЬНИЙ ПЛАН ТЕРИТОРІЇ ПРОМРАЙОНУ «ТРОЄЩИНА» ПО ВУЛ. ПУХІВСЬКІЙ У ДЕСНЯНСЬКОМУ РАЙОНІ М. КИЄВА ПРОЕКТНИЙ ПЛАН М 1:2000

ПРОЕКТНА ЕКСПЛІКАЦІЯ

1 Торговельний центр
2 Автомийка
3 Багатоповерхові гаражі
4 Реконструкція речового ринку "Троєщина"
5 Відкриті автостоянки
6 Торговельні заклади
7 Магазин продовольчих та непродовольчих товарів
8 Автозаправний комплекс
9 Культурно-розважальний комплекс
10 Реконструкція та будівництво виробничих приміщень кіностудії

ІСНУЮЧА ЕКСПЛІКАЦІЯ

1 Дочірнє підприємство "Київський центр"ДОСВІД"
2 Товариство з обмеженою відповідальністю "АвтоНафта"
3 Головне управління Міністерства Внутрішніх Справ України в місті Києві
4 Товариство з обмеженою відповідальністю "Фасад"
5 Товариство з обмеженою відповідальністю "АКЦЕПТ ПЛЮС"
6 Київська міська рада (аукціон)
7 Товариство з обмеженою відповідальністю "Дэбора"
8 Український державний проектно-вишукувальний інститут лісового господарства "Укрдіпроліс"
9 Товариство з обмеженою відповідальністю "ОГМ БУДСЕРВІС"
10 Гаражний кооператив "Зв'язківець"
11 Гаражно-будівельний кооператив "Братіславський"
12 Товариство з обмеженою відповідальністю "Трейд Лайн ЛТД"/Товариство з обмеженою відповідальністю "Автомобільний центр"
13 Гаражний кооператив "Зв'язківець"
14 Гаражний кооператив "Зв'язківець"
15 Товариство з обмеженою відповідальністю "Альтаір"
16 Товариство з обмеженою відповідальністю "Альтаір"
17 Торгівельно-виробниче підриємство "Ялинка"
18 Дочірнє підприємство "Укравтогаз" Національної акціонерної компанії "Нафтогаз України"
19 Товариство з обмеженою відповідальністю "ІННЕТ"
20 Товариство з обмеженою відповідальністю "ІЛТА"
21 Суб'єкт підприємницької діяльності
22 Гаражно-будівельний кооператив "Братіславський-1"
23 Товариство з обмеженою відповідальністю "Трейд Лайн ЛТД"
24 Гаражний кооператив "Воскресенський-6"
25 Товариство з обмеженою відповідальністю "Ринок-1"
26 Товариство з обмеженою відповідальністю "Ринок-1" (ділянка в межах червоних ліній)
27 Товариство з обмеженою відповідальністю "Ринок-1" (ділянка в межах червоних ліній)
28 Приватне підприємство "ОБРІЙ 2000" (ділянка в межах червоних ліній)
29 Товариство з обмеженою відповідальністю "ГЛОРІЯ-Т" (ділянка в межах червоних ліній)
30 Товариство з обмеженою відповідальністю "Елоіс"
31 Районна котельня "Воскресенська"
32 Автогаражний кооператив "Супутник-3"
33 Автогаражний кооператив "Супутник-2"
34 Автогаражний кооператив "Супутник-1"
35 Автогаражний кооператив "Супутник-1"
36 Автогаражний кооператив "Супутник"
37 Товариство з обмеженою відповідальністю "Гільдія Нерухомості"
38 Мале приватне підприємство "Спринт"
39 Комунальне підприємство "Шляхово-експлуатаційне управління по ремонту та утриманню автомобільних шляхів та споруд на них Деснянського району" м.Києва
40 Підприємство у формі товариства з обмеженою відповідальністю "Ремонтник"
41 Технічний департамент публічного акціонерного товариства "Акціонерна компанія"Київводоканал""
42 Закрите акціонерне товариство "Полюс"
43 Публічне акціонерне товариство "Полюс" (ділянка в межах червоних ліній)
44 Публічне акціонерне товариство "Полюс"
45 Закрите акціонерне товариство "Полюс"
46 "Молочна фабрика-кухня дитячого харчування N1"
47 Акціонерне товариство "УКРХАРЧОПРОМСЕРВІС"
48 Державне комунальне підприємство "Фітосервіс"
49 Комунальне підприємство "Київтранспарксервіс"
50 Товариство з обмеженою відповідальністю "СИНЕВІР"
51 Підприємство з іноземними інвестиціями "ЛУКОЙЛ-Україна"
52 Насосна станція N18 РТМ-6
53 Товариство з обмеженою відповідальністю "ІРЕЛЕН" (ділянка в межах червоних ліній)
54 Товариство з обмеженою відповідальністю "Висота-К"
55 Товариство з обмеженою відповідальністю "Вілс"
56 ТОВ "Автосервіс-Троєщина"
57 ПЕАС та НВС. Насосна станція "Троєщина"
58 Національний банк України (спортивний комплекс)
59 КП "Київська міська лікарня Ветеринарної медицини"
60 Підприємство у формі товариства з обмеженою відповідальністю "Ремонтник"
61 Товариство з обмеженою відповідальністю Іноваційна фірма "Ефект" (супермаркет "Екомаркет")
62 Товариство з обмеженою відповідальністю Виробничо-комерційна фірма "Рембудреставрація"
63 Київська міська станція швидкої медичної допомоги та медицини катастроф
64 Комунальне підприємство "Ватутінськінвестбуд"
65 Публічне акціонерне товариство "КИЇВЕНЕРГО"
66 ПС "Троєщина"
67 Закрите акціонерне товариство "Київхарчобуд"
68 Публічне акціонерне товариство "Полюс" (ділянка в межах червоних ліній)
69 Товариство з обмеженою відповідальністю "АВТОІНВЕСТ-ТЕХНОЛОГІЯ"
70 Товариство з обмеженою відповідальністю "Промислова база"Київська спеціалізована фірма №22"
71 Товариство з обмеженою відповідальністю "Форсаж-Один"
72 Товариство з обмеженою відповідальністю "Базіс-Авто"
73 Комунальне підприємство газового господарства "Київгаз"
74 Акціонерне товариство "УКРХАРЧОПРОМСЕРВІС"
75 Гаражно-будівельний кооператив "Троєщина"
76 Товариство з обмеженою відповідальністю "Інвест-Регіон"
77 Служба колії (мафи, торгівля)
78 Товариство з обмеженою відповідальністю "Сігма+LTD"
79 Товариство з обмеженою відповідальністю "Берегиня" (ділянка в межах червоних ліній)
80 Національний банк України (виробництво та зберігання грошей)
81 1. Товариство з обмеженою відповідальністю Агропромислова фірма "БУРАН"
82 Релігійна громада Української Православної Церкви парафії на честь святого мученика Трифона у Деснянському районі м.Києва

УМОВНІ ПОЗНАЧЕННЯ

Існуючий стан | Етап 3-7 років | Етап 15-20 років

ЖИТЛОВІ ТЕРИТОРІЇ:
- БАГАТОКВАРТИРНОЇ БАГАТОПОВЕРХОВОЇ ЖИТЛОВОЇ ЗАБУДОВИ
- САДИБНОЇ ЖИТЛОВОЇ ЗАБУДОВИ

ТЕРИТОРІЯ ГРОМАДСЬКОЇ ЗАБУДОВИ:
- НАУКОВИХ ТА ПРОЕКТНИХ ІНСТИТУТІВ
- УСТАНОВ ОХОРОНИ ЗДОРОВ'Я
- СПОРТИВНО-ОЗДОРОВЧИХ ОБ'ЄКТІВ
- ОБ'ЄКТІВ ТОРГОВЕЛЬНО-ПОБУТОВОГО ПРИЗНАЧЕННЯ
- РЕЛІГІЙНИХ УСТАНОВ

КОМУНАЛЬНІ ТА ВИРОБНИЧІ ТЕРИТОРІЇ:
- КОМУНАЛЬНО-СКЛАДСЬКІ
- ВИРОБНИЧІ
- ІНЖЕНЕРНОГО ОБЛАДНАННЯ
- БАГАТОРІВНЕВІ ГАРАЖІ

ТЕРИТОРІЇ ЗЕЛЕНИХ НАСАДЖЕНЬ:
- ЗАГАЛЬНОГО КОРИСТУВАННЯ
- ОБМЕЖЕНОГО КОРИСТУВАННЯ
- СПЕЦІАЛЬНОГО ПРИЗНАЧЕННЯ

ІНШІ ТЕРИТОРІЇ:
- ВУЛИЦЬ ТА ДОРІГ
- ПРОЇЗДІВ ТА АВТОСТОЯНОК
- ЛІНІЯ ТРАМВАЮ
- ВОДНИХ ПОВЕРХОНЬ

ІНШЕ:
- ПІДЗЕМНИЙ ПІШОХІДНИЙ ПЕРЕХІД ПРОЕКТНИЙ
- Тр — ЗУПИНКИ ТРАМВАЮ
- 75 — НОМЕР ЗА ЕКСПЛІКАЦІЄЮ (існуючі)
- 5 — НОМЕР ЗА ЕКСПЛІКАЦІЄЮ (проектні)
- ІСНУЮЧІ ЧЕРВОНІ ЛІНІЇ
- ЧЕРВОНІ ЛІНІЇ ЩО АНУЛЮЮТЬСЯ
- ПРОЕКТНІ ЧЕРВОНІ ЛІНІЇ

МЕЖІ:
- КАДАСТРОВИХ ДІЛЯНОК
- РОЗРОБКИ ДПТ

Зм.	Кільк	Арк.	Nдок	Підп.	Дата	Договір №1507/182/ДПТ		
						ДЕТАЛЬНИЙ ПЛАН ТЕРИТОРІЇ ПРОМРАЙОНУ «ТРОЄЩИНА» ПО ВУЛ. ПУХІВСЬКІЙ У ДЕСНЯНСЬКОМУ РАЙОНІ М. КИЄВА		
ГАП		Лесенко А.В.				АРХІТЕКТУРНО-ПЛАНУВАЛЬНА ОРГАНІЗАЦІЯ ТЕРИТОРІЇ	Стадія	Аркуш	Аркушів
ГІП		Соболєв І.О.					ДПТ		
Виконав		Дем'янченко С.М.				ПРОЕКТНИЙ ПЛАН М 1:2000	terra		
Перевірив		Лесенко А.В.							

914x1900

ДЕТАЛЬНИЙ ПЛАН ТЕРИТОРІЇ ПРОМРАЙОНУ «ТРОЄЩИНА» ПО ВУЛ. ПУХІВСЬКІЙ У ДЕСНЯНСЬКОМУ РАЙОНІ М. КИЄВА
СХЕМА ПРОЕКТНИХ ПЛАНУВАЛЬНИХ ОБМЕЖЕНЬ
М 1:2000

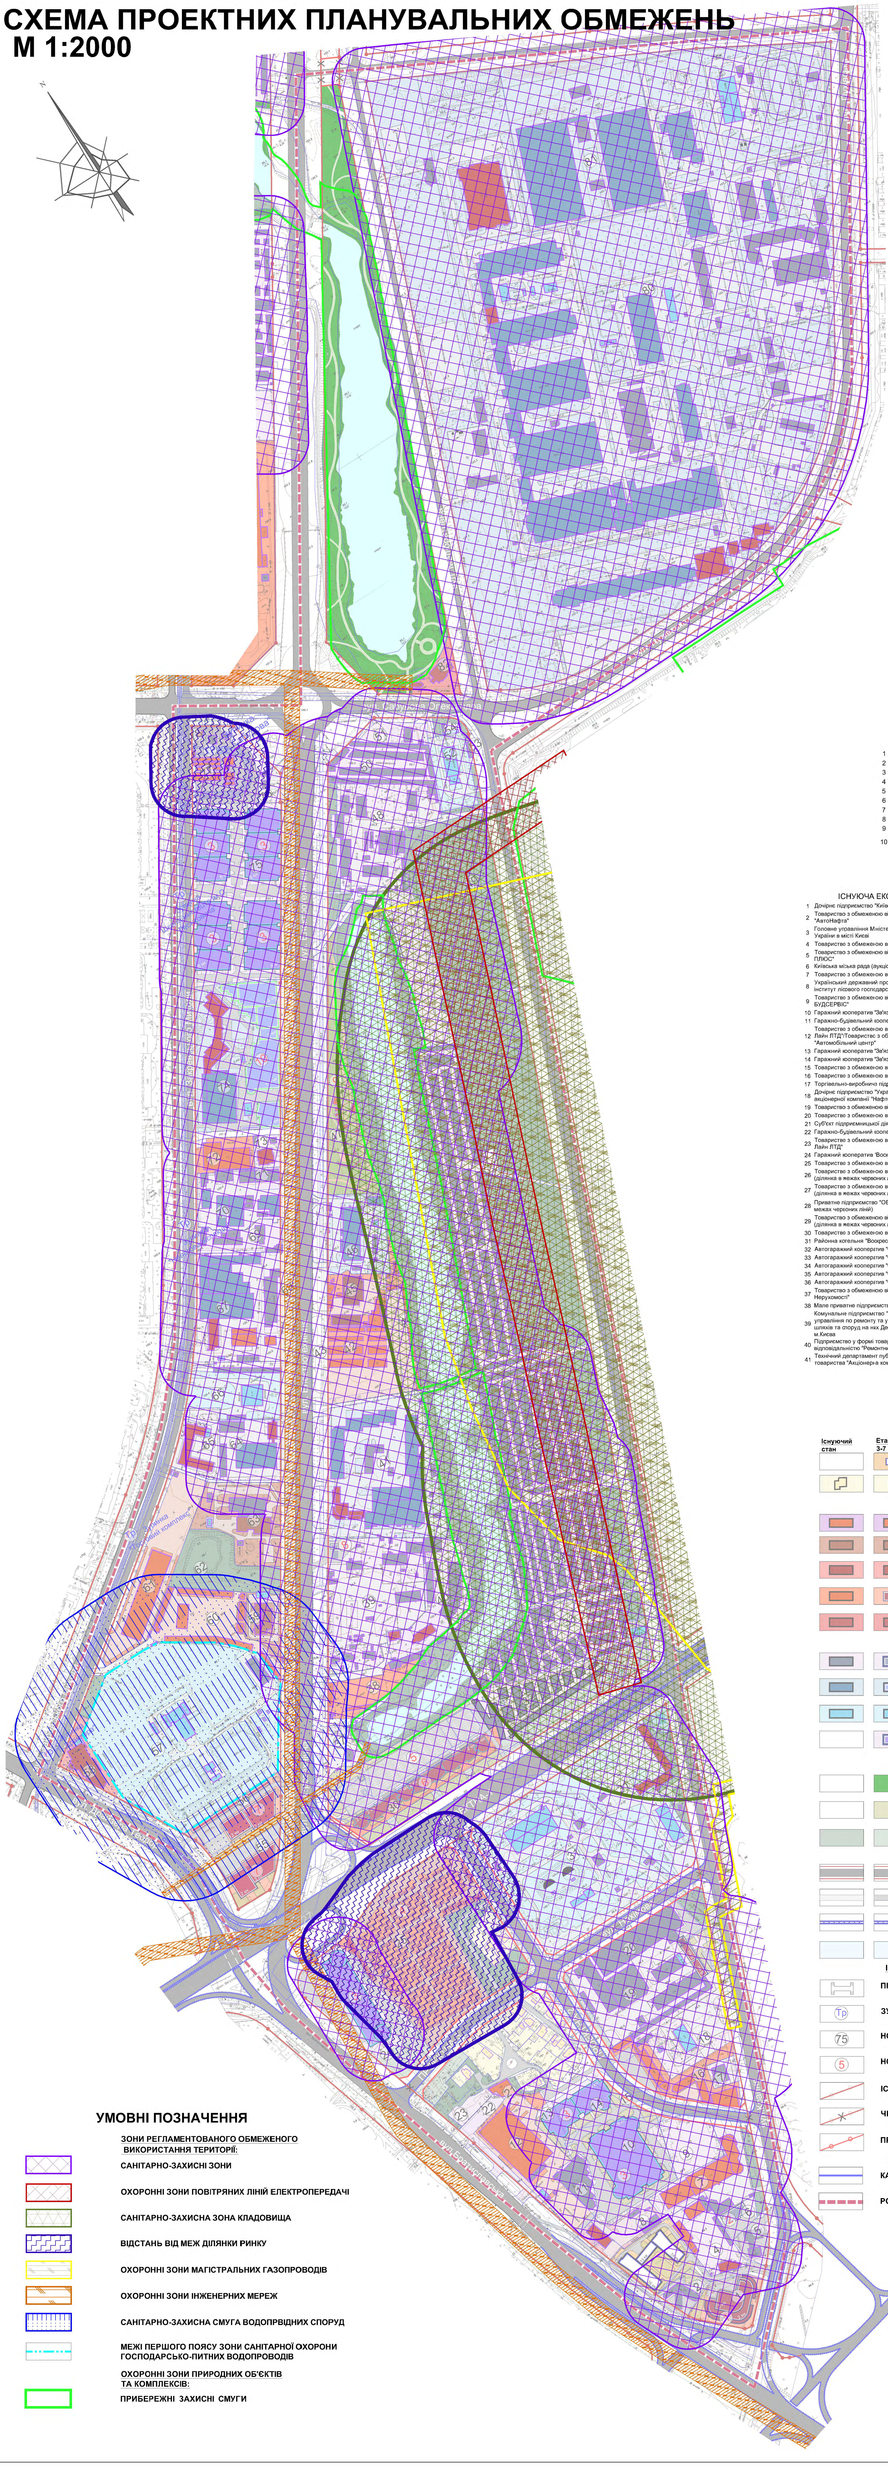

ПРОЕКТНА ЕКСПЛІКАЦІЯ

1 Торговельний центр
2 Автомийка
3 Багатоповерхові гаражі
4 Реконструкція речового ринку "Троєщина"
5 Відкриті автостоянки
6 Торговельні заклади
7 Магазин продовольчих та непродовольчих товарів
8 Автозаправний комплекс
9 Культурно-розважальний комплекс
10 Реконструкція та будівництво виробничих приміщень кімостудії

ІСНУЮЧА ЕКСПЛІКАЦІЯ

1 Дочірнє підприємство "Київський центр ДОСВІД"
2 Товариство з обмеженою відповідальністю "АкоНафта"
3 Головне управління Міністерства Внутрішніх Кіправ України в місті Києві
4 Товариство з обмеженою відповідальністю "Фасад"
5 Товариство з обмеженою відповідальністю "АКЦЕПТ ПЛЮС"
6 Київська міська рада (вулкан)
7 Товариство з обмеженою відповідальністю "Дзбора"
8 Український державний проектно-вишукувальний інститут лісового господарства "Укрдіпролес"
9 Товариство з обмеженою відповідальністю "СГМ БУДСЕРВІС"
10 Гаражний кооператив "Зягзівець-"
11 Гаражно-будівельний кооператив "Брагінський"
12 Товариство з обмеженою відповідальністю "Трейд Лайн ЛТД"Товариство з обмеженою відповідальністю "Автомобільний центр"
13 Гаражний кооператив "Зягзівець-"
14 Гаражний кооператив "Зягзівець-"
15 Товариство з обмеженою відповідальністю "Альтаір"
16 Товариство з обмеженою відповідальністю "Альтаір"
17 Торгівельно-виробничо підприємство "Ялинка"
18 Дочірнє підприємство "Укрвторгпол" Національної акціонерної компанії "Нафтогаз України"
19 Товариство з обмеженою відповідальністю "ІННЕТ"
20 Товариство з обмеженою відповідальністю "ВТГА"
21 Суб'єкт підприємницької діяльності
22 Гаражно-будівельний кооператив "Брагінський-1"
23 Товариство з обмеженою відповідальністю "Трейд Лайн ЛТД"
24 Гаражний кооператив "Воскресенський-6"
25 Товариство з обмеженою відповідальністю "Ринок-1"
26 Товариство з обмеженою відповідальністю "Ринок-1" (ділянка в межах червоних ліній)
27 Товариство з обмеженою відповідальністю "Ринок-1" (ділянка в межах червоних ліній)
28 Приватне підприємство "ОБРІЙ 2000" (ділянка в межах червоних ліній)
29 Товариство з обмеженою відповідальністю "ГЛОРІЯ-Т" (ділянка в межах червоних ліній)
30 Товариство з обмеженою відповідальністю "Елюс"
31 Районна котельня "Воскресенська"
32 Автогаражний кооператив "Супутник-3"
33 Автогаражний кооператив "Супутник-2"
34 Автогаражний кооператив "Супутник-1"
35 Автогаражний кооператив "Супутник-1"
36 Автогаражний кооператив "Супутник"
37 Товариство з обмеженою відповідальністю "Тільдя Нерухомість"
38 Мале приватне підприємство "Спринт"
39 Комунальне підприємство "Шляхово-експлуатаційне управління по ремонту та утриманню автомобільних шляхів та споруд на них Деснянського району" м.Києва
40 Підприємство у формі товариства з обмеженою відповідальністю "Ремонтник"
41 Технічний департамент публічного акціонерного товариства "Акціонерна компанія"Київавтодор"
42 Закрите акціонерне товариство "Полюс"
43 Публічне акціонерне товариство "Полюс" (ділянка в межах червоних ліній)
44 Публічне акціонерне товариство "Полюс"
45 Закрите акціонерне товариство "Полюс"
46 "Молочна фабрика-кухня дитячого харчування N1 "
47 Акціонерне товариство "УКРХАРЧОПРОМСЕРВІС"
48 Державне комунальне підприємство "Фітосервіс"
49 Комунальне підприємство "Київтеплокомунсервіс"
50 Товариство з обмеженою відповідальністю "СИНЕВІР"
51 Підприємство з іноземними інвестиціями "ЛУКОЙЛ-Україна"
52 Насосна станція N18 РТМ-6
53 Товариство з обмеженою відповідальністю "ІРЕЛЕН" (ділянка в межах червоних ліній)
54 Товариство з обмеженою відповідальністю "Висота-К"
55 Товариство з обмеженою відповідальністю "Вілс"
56 ТОВ "Автозавод-Троєщина"
57 ПЕАС та НВС. Насосна станція "Троєщина"
58 Національний банк України (спортивний комплекс)
59 КП "Київська міська лікарня Ветеринарної медицини"
60 Підприємство у формі товариства з обмеженою відповідальністю "Ремонтник"
61 Товариство з обмеженою відповідальністю іноземна фірма "Ефект" супермаркет "Екомаркет")
62 Товариство з обмеженою відповідальністю Виробничо-комерційна фірма "Рембудреставрація"
63 Київська міська станція швидкої медичної допомоги та медицини катастроф
64 Комунальне підприємство "Вапутньомонтаж"
65 Публічне акціонерне товариство "КИЇВЕНЕРГО"
66 ПС "Троєщина"
67 Закрите акціонерне товариство "Київавтобуд"
68 Публічне акціонерне товариство "Полюс" (ділянка в межах червоних ліній)
69 Товариство з обмеженою відповідальністю "АВТОІНВЕСТ-ТЕХНОЛОГІЯ"
70 Товариство з обмеженою відповідальністю "Промислова база"Київська спеціалізована фірма №22"
71 Товариство з обмеженою відповідальністю "Форсаж-Один"
72 Товариство з обмеженою відповідальністю "Базіс-Авто"
73 Комунальне підприємство газового господарства "Київгаз"
74 Акціонерне товариство "УКРХАРЧОПРОМСЕРВІС"
75 Гаражно-будівельний кооператив "Троєщина"
76 Товариство з обмеженою відповідальністю "Інвест-Регіон"
77 Служба колії (вифи, торгівля)
78 Товариство з обмеженою відповідальністю "СтанчЛТД"
79 Товариство з обмеженою відповідальністю "Берегиня" (ділянка в межах червоних ліній)
80 Національний банк України (виробництво та зберігання грошей)
81 1. Товариство з обмеженою відповідальністю Агрокомплексна фірма "БУРЛАК"
82 Релігійна громада Української Православної Церкви парафії на честь святого мученика Трифона у Деснянському районі м.Києва

УМОВНІ ПОЗНАЧЕННЯ

Існуючий стан	Етап 3-7 років	Етап 15-20 років	
			ЖИТЛОВІ ТЕРИТОРІЇ:
			БАГАТОКВАРТИРНОЇ БАГАТОПОВЕРХОВОЇ ЖИТЛОВОЇ ЗАБУДОВИ
			САДИБНОЇ ЖИТЛОВОЇ ЗАБУДОВИ
			ТЕРИТОРІЯ ГРОМАДСЬКОЇ ЗАБУДОВИ:
			НАУКОВИХ ТА ПРОЕКТНИХ ІНСТИТУТІВ
			УСТАНОВ ОХОРОНИ ЗДОРОВ'Я
			СПОРТИВНО-ОЗДОРОВЧИХ ОБ'ЄКТІВ
			ОБ'ЄКТІВ ТОРГОВЕЛЬНО-ПОБУТОВОГО ПРИЗНАЧЕННЯ
			РЕЛІГІЙНИХ УСТАНОВ
			КОМУНАЛЬНІ ТА ВИРОБНИЧІ ТЕРИТОРІЇ:
			КОМУНАЛЬНО-СКЛАДСЬКІ
			ВИРОБНИЧІ
			ІНЖЕНЕРНОГО ОБЛАДНАННЯ
			БАГАТОРІВНЕВІ ГАРАЖІ
			ТЕРИТОРІЇ ЗЕЛЕНИХ НАСАДЖЕНЬ:
			ЗАГАЛЬНОГО КОРИСТУВАННЯ
			ОБМЕЖЕНОГО КОРИСТУВАННЯ
			СПЕЦІАЛЬНОГО ПРИЗНАЧЕННЯ
			ІНШІ ТЕРИТОРІЇ:
			ВУЛИЦЬ ТА ДОРІГ
			ПРОЇЗДІВ ТА АВТОСТОЯНОК
			ЛІНІЯ ТРАМВАЮ
			ВОДНИХ ПОВЕРХОНЬ

ІНШЕ:

- **ПІДЗЕМНИЙ ПІШОХІДНИЙ ПЕРЕХІД ПРОЕКТНИЙ**
- **ЗУПИНКИ ТРАМВАЮ**
- **НОМЕР ЗА ЕКСПЛІКАЦІЄЮ (існуючі)**
- **НОМЕР ЗА ЕКСПЛІКАЦІЄЮ (проектні)**
- **ІСНУЮЧІ ЧЕРВОНІ ЛІНІЇ**
- **ЧЕРВОНІ ЛІНІЇ ЩО АНУЛЮЮТЬСЯ**
- **ПРОЕКТНІ ЧЕРВОНІ ЛІНІЇ**

МЕЖІ:

- **КАДАСТРОВИХ ДІЛЯНОК**
- **РОЗРОБКИ ДПТ**

УМОВНІ ПОЗНАЧЕННЯ

ЗОНИ РЕГЛАМЕНТОВАНОГО ОБМЕЖЕНОГО ВИКОРИСТАННЯ ТЕРИТОРІЇ:

- **САНІТАРНО-ЗАХИСНІ ЗОНИ**
- **ОХОРОННІ ЗОНИ ПОВІТРЯНИХ ЛІНІЙ ЕЛЕКТРОПЕРЕДАЧІ**
- **САНІТАРНО-ЗАХИСНА ЗОНА КЛАДОВИЩА**
- **ВІДСТАНЬ ВІД МЕЖ ДІЛЯНКИ РИНКУ**
- **ОХОРОННІ ЗОНИ МАГІСТРАЛЬНИХ ГАЗОПРОВОДІВ**
- **ОХОРОННІ ЗОНИ ІНЖЕНЕРНИХ МЕРЕЖ**
- **САНІТАРНО-ЗАХИСНА СМУГА ВОДОПРВІДНИХ СПОРУД**
- **МЕЖІ ПЕРШОГО ПОЯСУ ЗОНИ САНІТАРНОЇ ОХОРОНИ ГОСПОДАРСЬКО-ПИТНИХ ВОДОПРОВОДІВ**

ОХОРОННІ ЗОНИ ПРИРОДНИХ ОБ'ЄКТІВ ТА КОМПЛЕКСІВ:

- **ПРИБЕРЕЖНІ ЗАХИСНІ СМУГИ**

						Договір №150711/2ДПТ	
Зм.	Кільк.	Арк.	Докум.	Підп.	Дата	ДЕТАЛЬНИЙ ПЛАН ТЕРИТОРІЇ ПРОМРАЙОНУ «ТРОЄЩИНА» ПО ВУЛ. ПУХІВСЬКІЙ У ДЕСНЯНСЬКОМУ РАЙОНІ М. КИЄВА	
ГАП		Яковлєв А.				АРХІТЕКТУРНО-ПЛАНУВАЛЬНА ОРГАНІЗАЦІЯ ТЕРИТОРІЇ	Стадія: ДПТ; Аркуш; Аркушів
КП		Зубова О.					
Виконав		Яковлєв А.				СХЕМА ПРОЕКТНИХ ПЛАНУВАЛЬНИХ ОБМЕЖЕНЬ М 1:2000	terra
Перевірив		Зубова О.					

914в1000

СХЕМА ОБСЛУГОВУВАННЯ ДИТЯЧИМИ ДОШКІЛЬНИМИ ЗАКЛАДАМИ ТА ЗАГАЛЬНООСВІТНІМИ ШКОЛАМИ

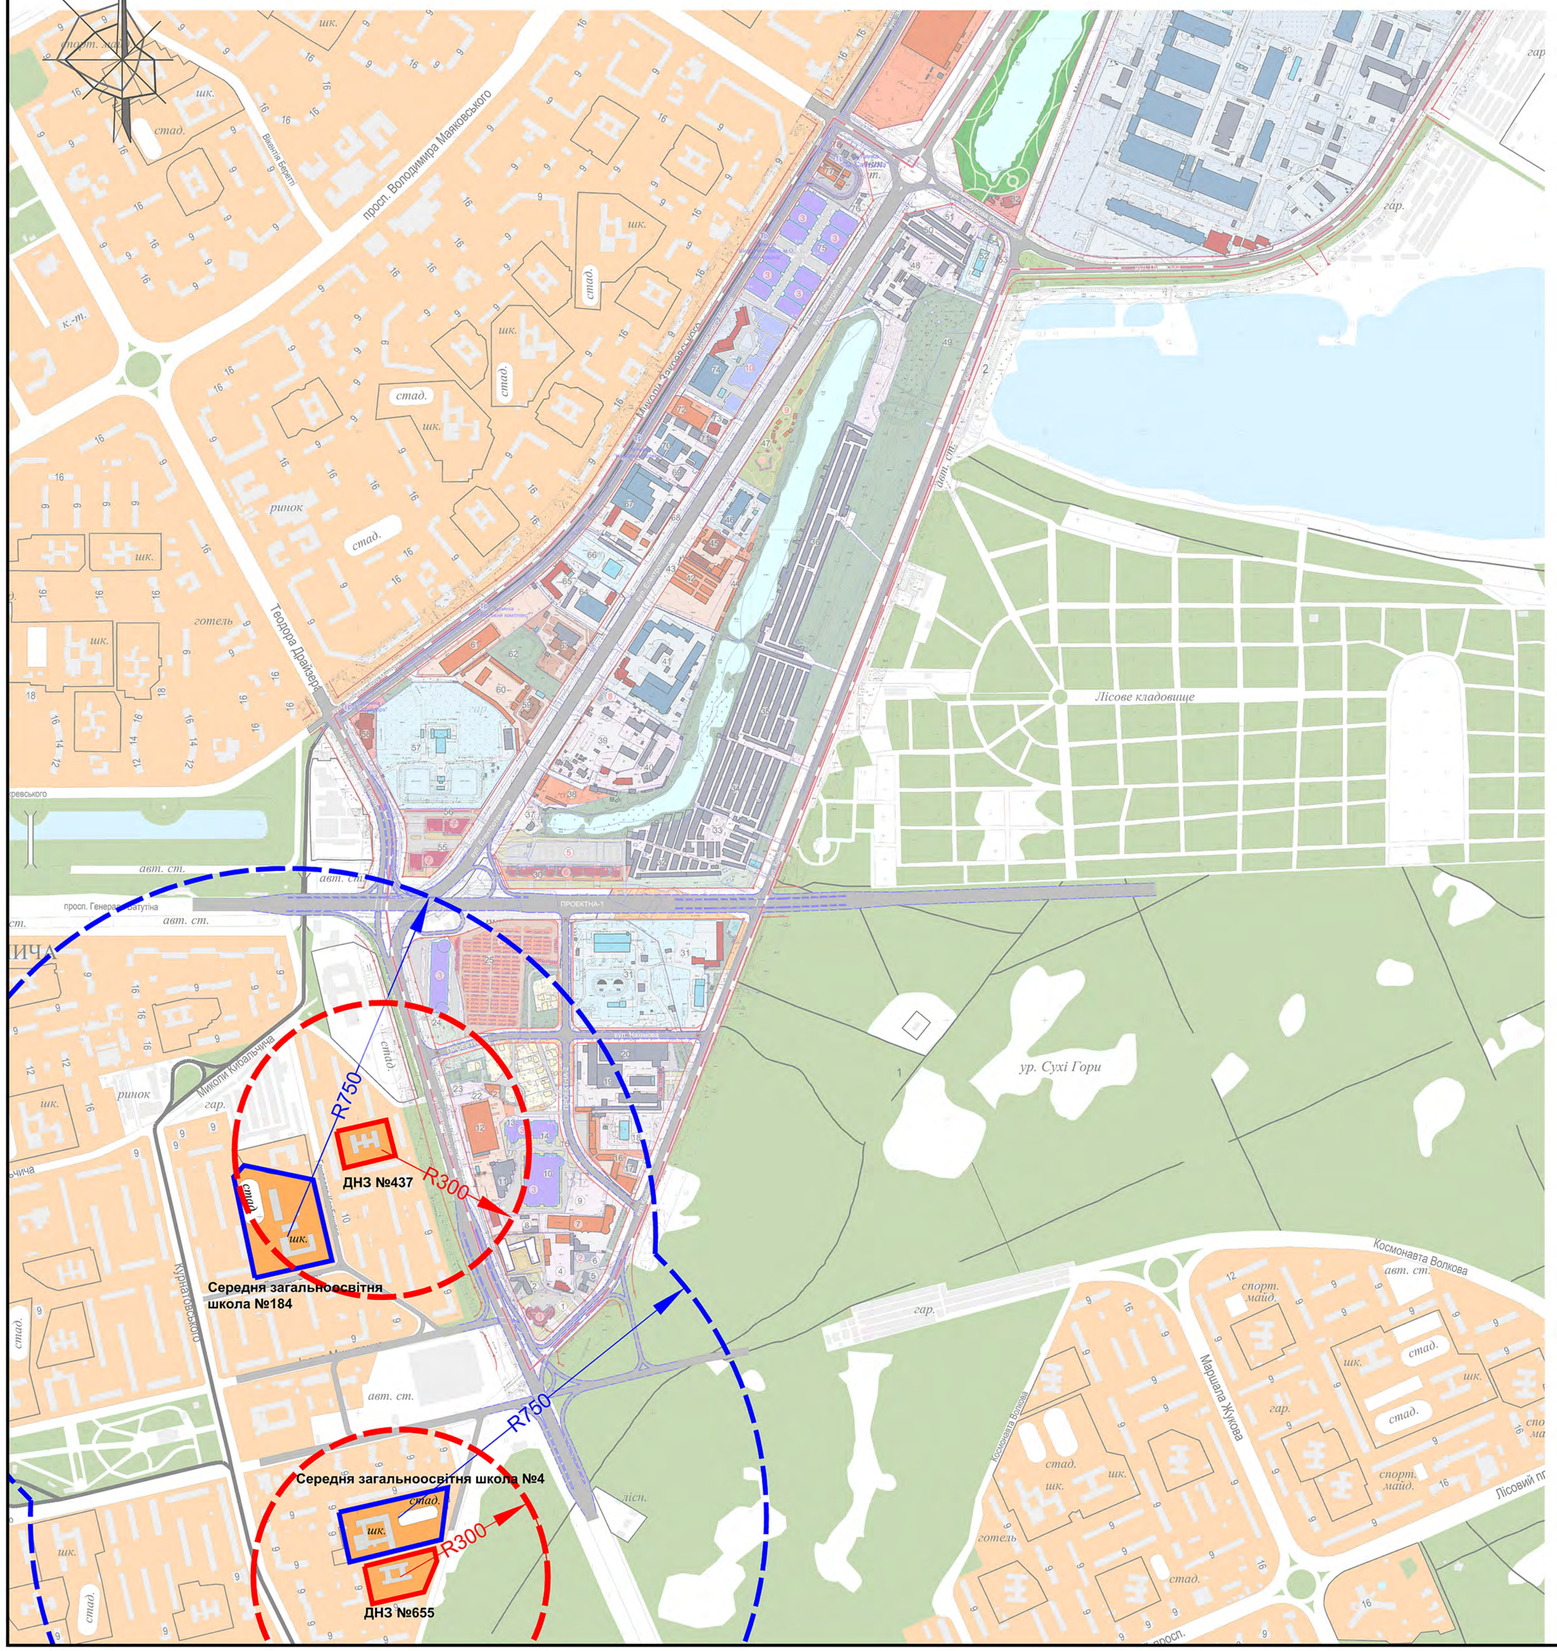

УМОВНІ ПОЗНАЧЕННЯ

РАДІУСИ ОБСЛУГОВУВАННЯ ЗАГАЛЬНООСВІТНІХ ШКІЛ

РАДІУСИ ОБСЛУГОВУВАННЯ ДИТЯЧИХ ДОШКІЛЬНИХ ЗАКЛАДІВ