
СХЕМА РОЗТАШУВАННЯ ТЕРИТОРІЇ ПРОЕКТУВАННЯ В СИСТЕМІ МІСТА

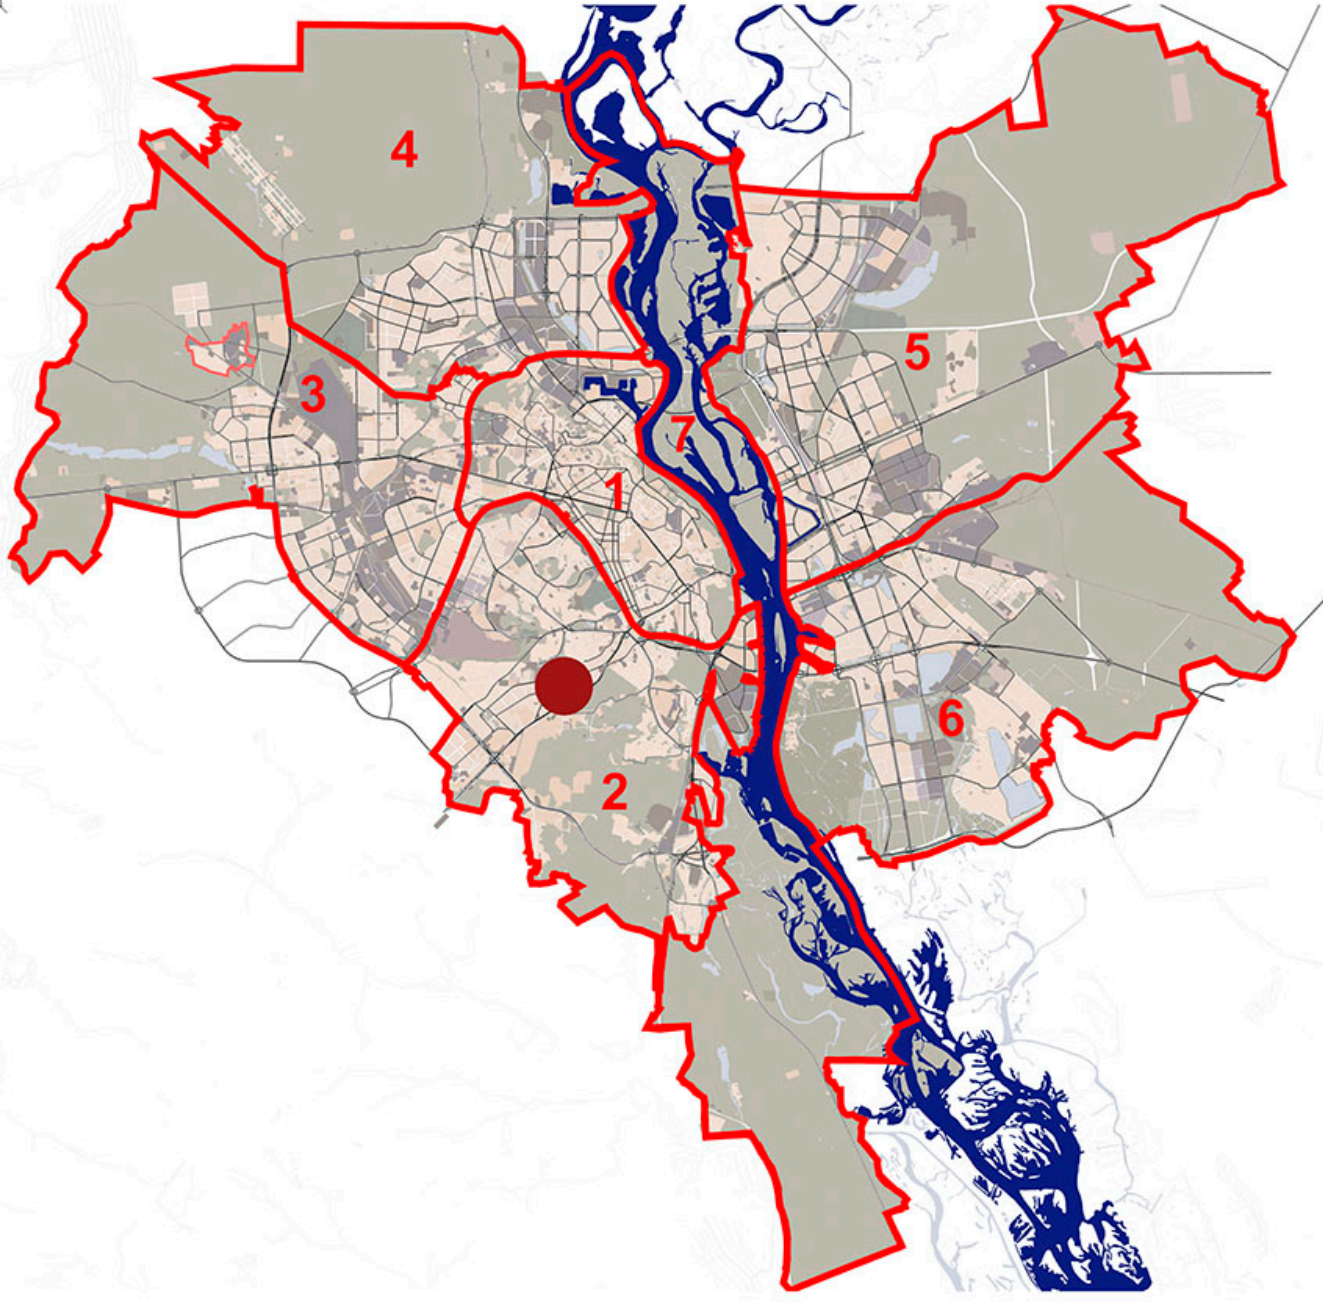


УМОВНІ ПОЗНАЧЕННЯ

МЕЖА ПЛАНУВАЛЬНИХ ЗОН

ТЕРИТОРІЯ, ЩО РОЗГЛЯДАЄТЬСЯ

КО "ІНСТИТУТ ГЕНЕРАЛЬНОГО ПЛАНУ МІСТА КИЄВА"

СХЕМА РОЗТАШУВАННЯ ТЕРИТОРІЇ ПРОЕКТУВАННЯ В СТРУКТУРІ ПІВДЕННОЇ ПЛАНУВАЛЬНОЇ ЗОНИ

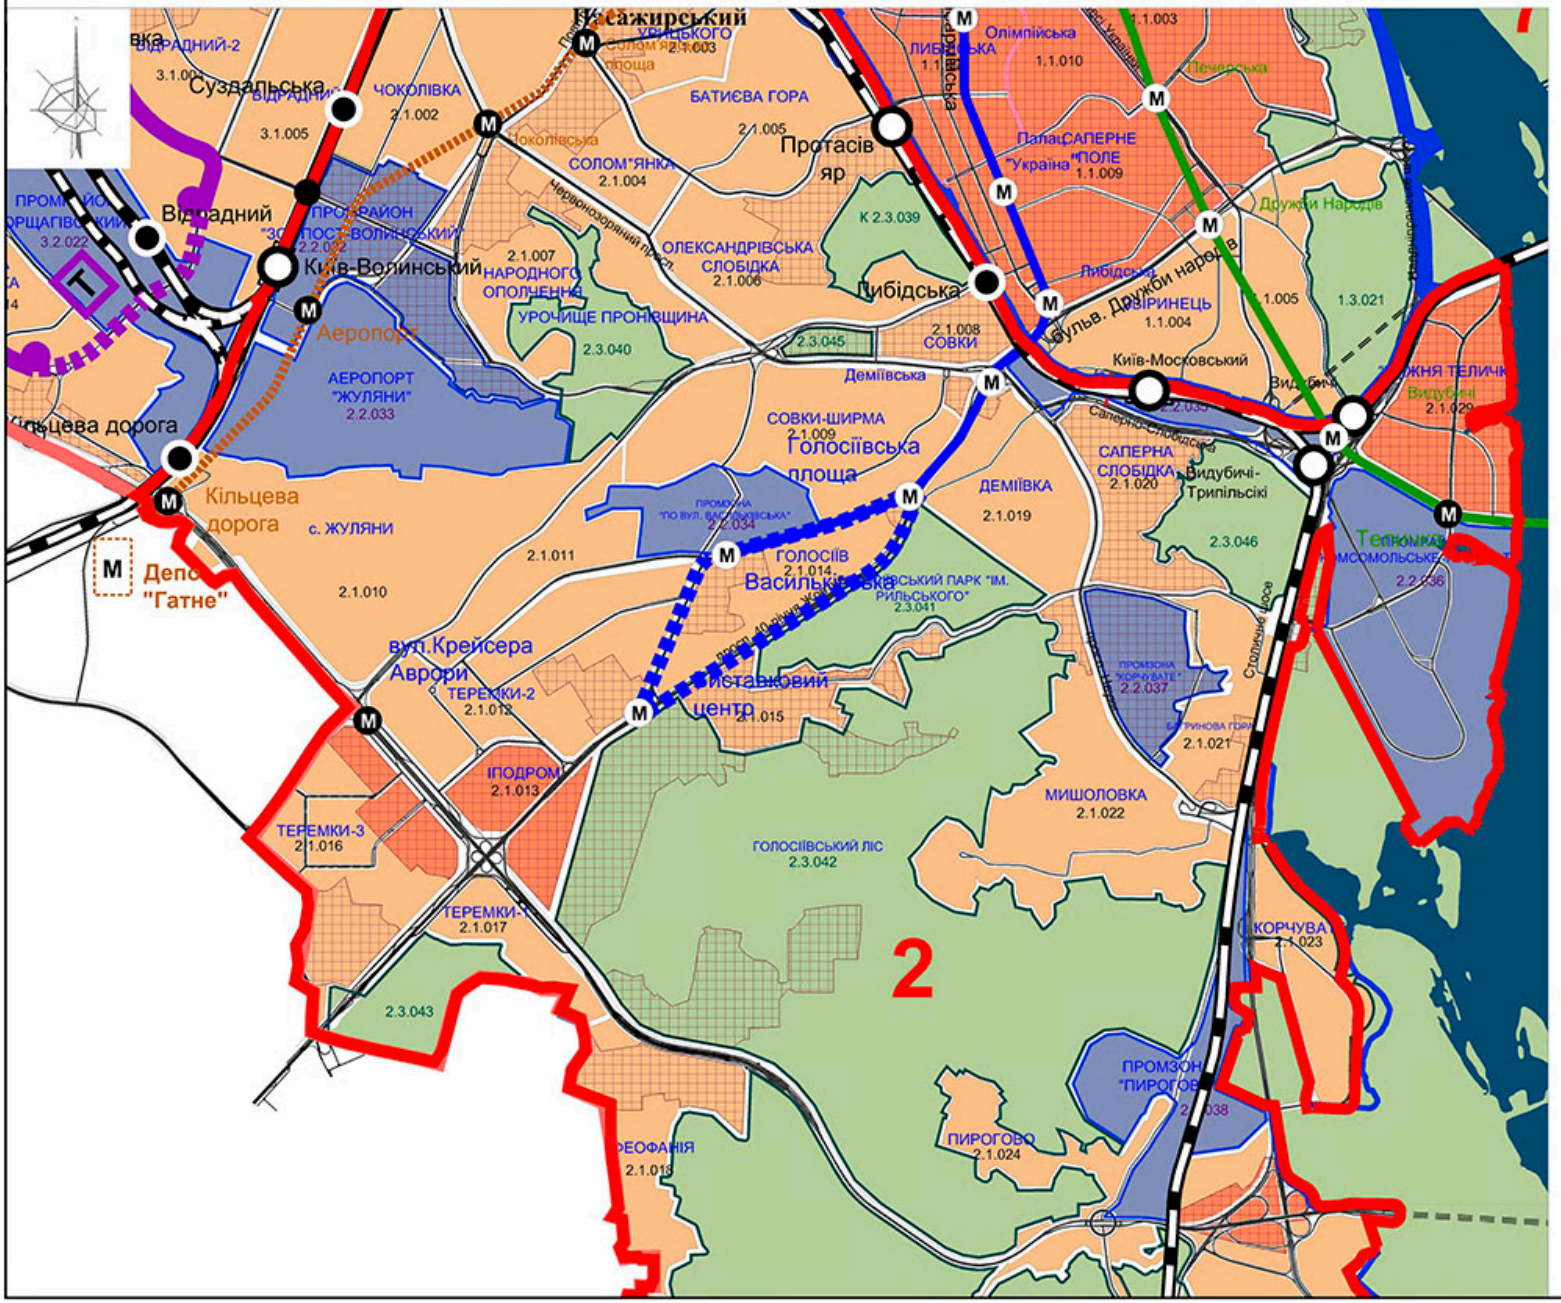

УМОВНІ ПОЗНАЧЕННЯ

- ЖИТЛОВОЇ ТА ГРОМАДСЬКОЇ ЗАБУДОВИ
- ВИРОБНИЧІ ТА КОМУНАЛЬНО-СКЛАДСЬКІ
- ЛАНДШАФТНО-РЕКРЕАЦІЙНІ
- ПОЛІФУНКЦІОНАЛЬНІ

ЛІНІЇ ТА СТАНЦІЇ МЕТРОПОЛІТЕНУ:

- ПРОЕКТНА ПОДІЛЬСЬКО-ВИГУРІВСЬКА ЛІНІЯ
- СИРЕЦЬКО-ПЕЧЕРСЬКА ЛІНІЯ
- КУРЕНІВСЬКО-ЧЕРВОНОАРМІЙСЬКА ЛІНІЯ
- ЛІНІЇ ТА СТАНЦІЇ ЗАЛІЗНИЦІ

МЕЖІ

- МЕЖА ТЕРИТОРІЇ, ЩО РОЗГЛЯДАЄТЬСЯ
- МЕЖА ПІВДЕННОЇ ПЛАНУВАЛЬНОЇ ЗОНИ

КО "ІНСТИТУТ ГЕНЕРАЛЬНОГО ПЛАНУ МІСТА КИЄВА"

ПЛАН ІСНУЮЧОГО ВИКОРИСТАННЯ ТЕРИТОРІЇ М 1 : 2000



УМОВНІ ПОЗНАЧЕННЯ ТЕРИТОРІЇ:

ЖИТЛОВОЇ ЗАБУДОВИ

- САДИБНОЇ ЖИТЛОВОЇ ЗАБУДОВИ
- БАГАТОПОВЕРХОВОЇ БАГАТОКВАРТИРНОЇ ЖИТЛОВОЇ ЗАБУДОВИ

ГРОМАДСЬКОЇ ЗАБУДОВИ

- АДМІНІСТРАТИВНО-ДІЛОВИХ ТА ОФІСНИХ БУДІВЕЛЬ ТА СПОРУД
- ЗАКЛАДІВ ТОРГІВЛІ ТА ПОБУТОВОГО ОБСЛУГОВУВАННЯ
- ЗАКЛАДІВ ОСВІТИ
- ЗАКЛАДІВ ВИЩОЇ ОСВІТИ
- ЗАКЛАДІВ ОХОРОНИ ЗДОРОВ'Я, ЛІКУВАЛЬНО-ПРОФІЛАКТ., ТА САНАТОРНО-КУРОРТНИХ

ПРОМИСЛОВО-КОМУНАЛЬНОЇ ЗАБУДОВИ

- КОМУНАЛЬНО-СКЛАДСЬКІ ТА ОБ'ЄКТІВ ТРАНСПОРТУ
- ПРОМИСЛОВИХ ПІДПРИЄМСТВ
- ОБ'ЄКТІВ ІНЖЕНЕРНОЇ ІНФРАСТРУКТУРИ
- НАУКОВИХ ТА НАУКОВО-ВИРОБНИЧИХ УСТАНОВ

ОЗЕЛЕНЕНИХ ТЕРИТОРІЙ

- ЗЕЛЕНІ НАСАДЖЕННЯ ЗАГАЛЬНОГО КОРИСТУВАННЯ
- ЗЕЛЕНІ НАСАДЖЕННЯ СПЕЦПРИЗНАЧЕННЯ

ПАМ'ЯТКИ КУЛЬТУРНОЇ СПАДЩИНИ

- ПАМ'ЯТКА ІСТОРІЇ (МІСЦЕВОГО ЗНАЧЕННЯ)
- ЩОЙНО ВИЯВЛЕНІ ОБ'ЄКТИ КУЛЬТУРНОЇ СПАДЩИНИ

ІНШИХ ТЕРИТОРІЙ

- ТЕРИТОРІЇ СПЕЦПРИЗНАЧЕННЯ
- НЕОСВОЄНІ, ПУСТИРІ ТА ЗАХАРАЩЕНІ ТЕРИТОРІЇ

ВУЛИЧНО-ДОРОЖНЬОЇ МЕРЕЖІ

- МАГІСТРАЛЬНИХ ВУЛИЦЬ ТА ДОРІГ
- ВУЛИЦЬ ТА ДОРІГ МІСЦЕВОГО ЗНАЧЕННЯ
- ВНУТРІШНЬОКВАРТАЛЬНИХ ПРОЇЗДІВ
- ЧЕРВОНІ ЛІНІЇ
- ПІДЗЕМНИЙ ПАРКІНГ

МЕЖІ

- ДЕТАЛЬНОГО ПЛАНУ ТЕРИТОРІЇ

ЕКСПЛІКАЦІЯ

№	НАЙМЕНУВАННЯ
1.	ДП " НАЦІОНАЛЬНИЙ ЦЕНТР ОЛЕКСАНДРА ДОВЖЕНКО"
2.	КИЇВСЬКЕ ОБЛАСНЕ КП " КИЇВОБЛКІНО"
3.	КП " КИЇВЖИТЛОСПЕЦЕКСПЛУАТАЦІЯ"
4.	КП КІНОТЕАТР "ЗАГРЕБ"
5.	БУДІВЕЛЬНИЙ МАЙДАНЧИК
6.	МІЖКВАРТАЛЬНИЙ СКВЕР ПО ВУЛИЦІ ВАСИЛЬКІВСЬКА 45-47
7.	ЦЕНТР ЕЛЕКТРОЗВ'ЯЗКУ № 2 АТС № 263 ВАТ "УКРТЕЛЕКОМ"
8.	ТОВ ФІРМА "КВАРТЕТ ЛТД"
9.	ТОВ "БАСЕЙН"ДЕЛЬФІН-В"
10.	БЛОК ПОБУТОВОГО ОБСЛУГОВУВАННЯ НАСЕЛЕННЯ З КАФЕТЕРІЄМ, ТОВ " ВИРОБНИЧО-КОМЕРЦІЙНА ФІРМА " ЗЕРНО "
11.	ЗАТ " УКРМОНТАЖСПЕЦКОМПЛЕКТ "
12.	ВАТ " МОСКОВСЬКИЙ УНІВЕРМАГ"
13.	КИЇВСЬКИЙ МІСЬКИЙ ЦЕНТРАЛЬНИЙ ПРОТИТУБЕРКУЛЬОЗНИЙ ДИСПАНСЕР
14.	ДИТЯЧА ПОЛІКЛІНІКА № 2
15.	ДЕРЖАВНЕ ВИРОБНИЧЕ ПІДПРИЄМСТВО " БУДРЕМСЕРВІС " ТОВ "АНТИКОС", ТОВ "КОНСОРТ-СТ"
16.	ГОЛОСІЇВСЬКИЙ РАЙОННИЙ ЦЕНТР ЗАЙНЯТОСТІ
17.	ГУРТОЖИТОК ІНСТИТУТУ ГІДРОТЕХНІКИ І МЕЛІОРАЦІЇ УААН
18.	ГУРТОЖИТОК
19.	ОФІСНА БУДІВЛЯ ПП "СЕЛІНГ"
20.	ОФІСНА БУДІВЛЯ ФІРМИ " ПЕТРО ВЕЛИКИЙ "
21.	ОФІСНИЙ ЦЕНТР
22.	СКЛАДИ ЗАТ "ФІРМА ЛЕЙПЦІГ"
23.	ДОЧІРНЄ ПІДПРИЄМСТВО "ДРІМ-ЛЕНД"
24.	МАГАЗИН "АТБ"
25.	УПРАВЛІННЯ ОСВІТИ ГОЛОСІЇВСЬКОГО РАЙОНУ
26.	ІНСТИТУТ ФІЗІОЛОГІЇ РОСЛИН ТА ГЕНЕТИКИ НАН УКРАЇНИ
27.	ІНСТИТУТ ЗАХИСТУ РОСЛИН УКРАЇНСЬКОЇ АКАДЕМІЇ АГРАРНИХ НАУК
28.	ІНСТИТУТ ГІДРОТЕХНІКИ ТА МЕЛІОРАЦІЇ УААН. ДІЛЯНКА № 1
29.	ІНСТИТУТ ОНКОЛОГІЇ АКАДЕМІЇ МЕДИЧНИХ НАУК УКРАЇНИ
30.	ІНСТИТУТ ЕКСПЕРИМЕНТАЛЬНОЇ ПАТОЛОГІЇ, ОНКОЛОГІЇ І РАДІОБІОЛОГІЇ ІМ. КАВЕЦЬКОГО НАН УКРАЇНИ
31.	СЕРЕДНЯ ШКОЛА № 179
32.	СЕРЕДНЯ ШКОЛА № 36
33.	СЕРЕДНЯ ШКОЛА № 186
34.	СПЕЦШКОЛА-ІНТЕРНАТ №9
35.	ДОШКІЛЬНИЙ НАВЧАЛЬНИЙ ЗАКЛАД № 157
36.	ДОШКІЛЬНИЙ НАВЧАЛЬНИЙ ЗАКЛАД № 221
37.	ДОШКІЛЬНИЙ НАВЧАЛЬНИЙ ЗАКЛАД № 402
38.	ДОШКІЛЬНИЙ НАВЧАЛЬНИЙ ЗАКЛАД № 439
39.	ДОШКІЛЬНИЙ НАВЧАЛЬНИЙ ЗАКЛАД № 340
40.	ДИТЯЧА ДОШКІЛЬНА УСТАНОВА № 416
41.	ДОШКІЛЬНИЙ НАВЧАЛЬНИЙ ЗАКЛАД № 658
42.	ДОШКІЛЬНИЙ НАВЧАЛЬНИЙ ЗАКЛАД № 440
43.	ДОШКІЛЬНИЙ НАВЧАЛЬНИЙ ЗАКЛАД №406
44.	ДОШКІЛЬНИЙ НАВЧАЛЬНИЙ ЗАКЛАД № 328
45.	КИЇВСКИЙ НАЦІОНАЛЬНИЙ УНІВЕРСИТЕТ ІМ. Т. ШЕВЧЕНКО
46.	КИЇВСЬКИЙ КООПЕРАТИВНИЙ ЕКОНОМІЧНО-ПРАВОВИЙ КОЛЕДЖ
47.	ЗАГАЛЬНООСВІТНІЙ НАВЧАЛЬНИЙ ЗАКЛАД. ШКОЛА ЕКСТЕРНАТІВ
48.	НАВЧАЛЬНИЙ КОРПУС № 6 НАЦІОНАЛЬНОГО АГРАРНОГО УНІВЕРСИТЕТУ
49.	ПРОФЕСІЙНО-ТЕХНІЧНЕ УЧИЛИЩЕ № 21
50.	ГАРАЖІ
51.	КООПЕРАТИВНА АВТОСТОЯНКА " СІЛА "
52.	ГБК "АВТОБУС-1"
53.	ТП
54.	КП "КИЇВЕЛЕКТРОТРАНС", ТП - 418
55.	ГРП
56.	БОЙЛЕРНА. ФІЛІЯ " ЖИТЛОТЕПЛОЕНЕРГО КИЇВЕНЕРГО"
56.	КОТЕЛЬНЯ. ФІЛІЯ " ЖИТЛОТЕПЛОЕНЕРГО КИЇВЕНЕРГО"
57.	ПАТ "ТИТАН ХОЛДИНГ"
58.	ВАТ "УКРБУРВОД"

Зм.	Кільк.	Аркуш	№док.	Підпис	Дата
ГАП		Логвиненко			
ГІП		Соболєв			
Розробив		Брянк			
Перевірив		Логвиненко			

35/ПМд-16

ДЕТАЛЬНИЙ ПЛАН ТЕРИТОРІЇ В МЕЖАХ ВУЛИЦЬ 40-РІЧЧЯ ЖОВТНЯ, ВАСИЛЬКІВСЬКОЇ, У ГОЛОСІЇВСЬКОМУ РАЙОНІ М. КИЄВА

АРХІТЕКТУРНО-ПЛАНУВАЛЬНА ОРГАНІЗАЦІЯ ТЕРИТОРІЇ

Стадія	Аркуш	Аркушів
ДПТ		

ПЛАН ІСНУЮЧОГО ВИКОРИСТАННЯ ТЕРИТОРІЇ М 1:2000

КО "ІНСТИТУТ ГЕНЕРАЛЬНОГО ПЛАНУ МІСТА КИЄВА"

ОПОРНИЙ ПЛАН


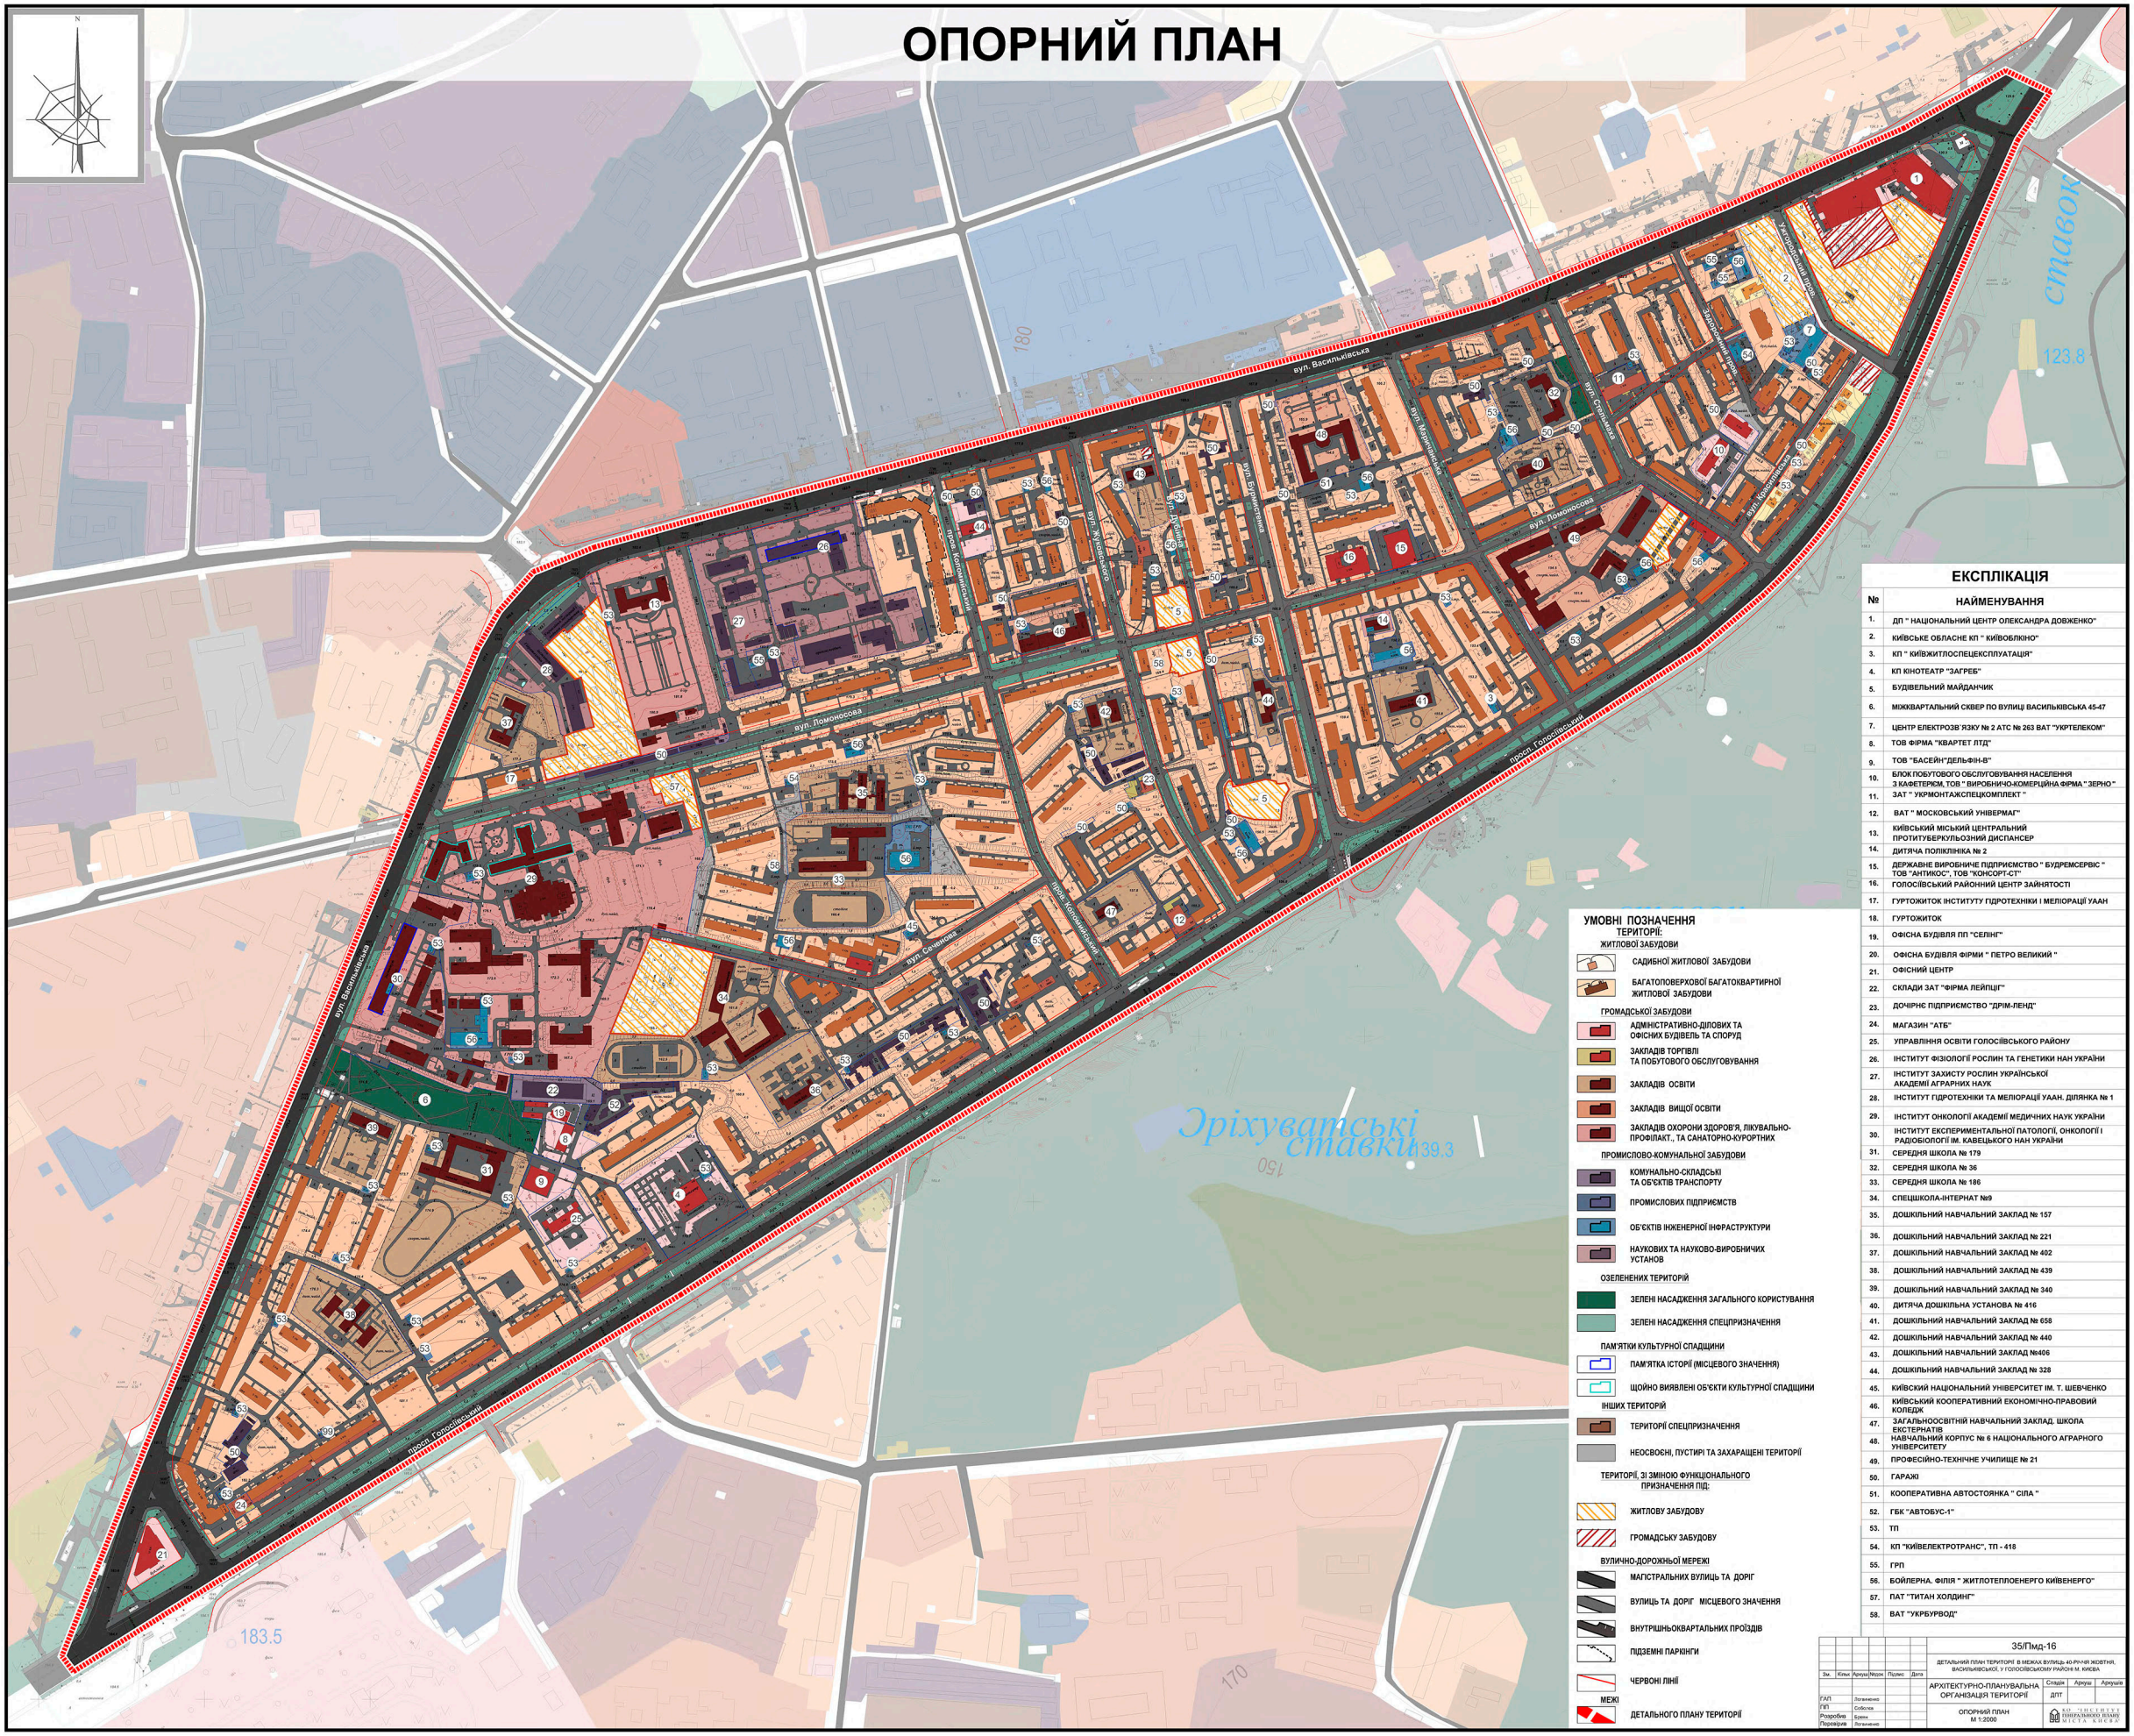

вул. Васильківська
вул. Ломоносова
вул. Ломоносова
вул. Семенова
вул. Васильківська
вул. Жилянська
вул. Жилянська
вул. Жилянська
вул. Стеценка
вул. Стеценка
вул. Стеценка
вул. Стеценка
пров. Комінтернівський
пров. Комінтернівський
пров. Комінтернівський
пров. Комінтернівський
пров. Голосіївський
пров. Голосіївський
пров. Голосіївський
Ставок
Ставок
Ставок

СХЕМА ІСНУЮЧИХ ПЛАНУВАЛЬНИХ ОБМЕЖЕНЬ

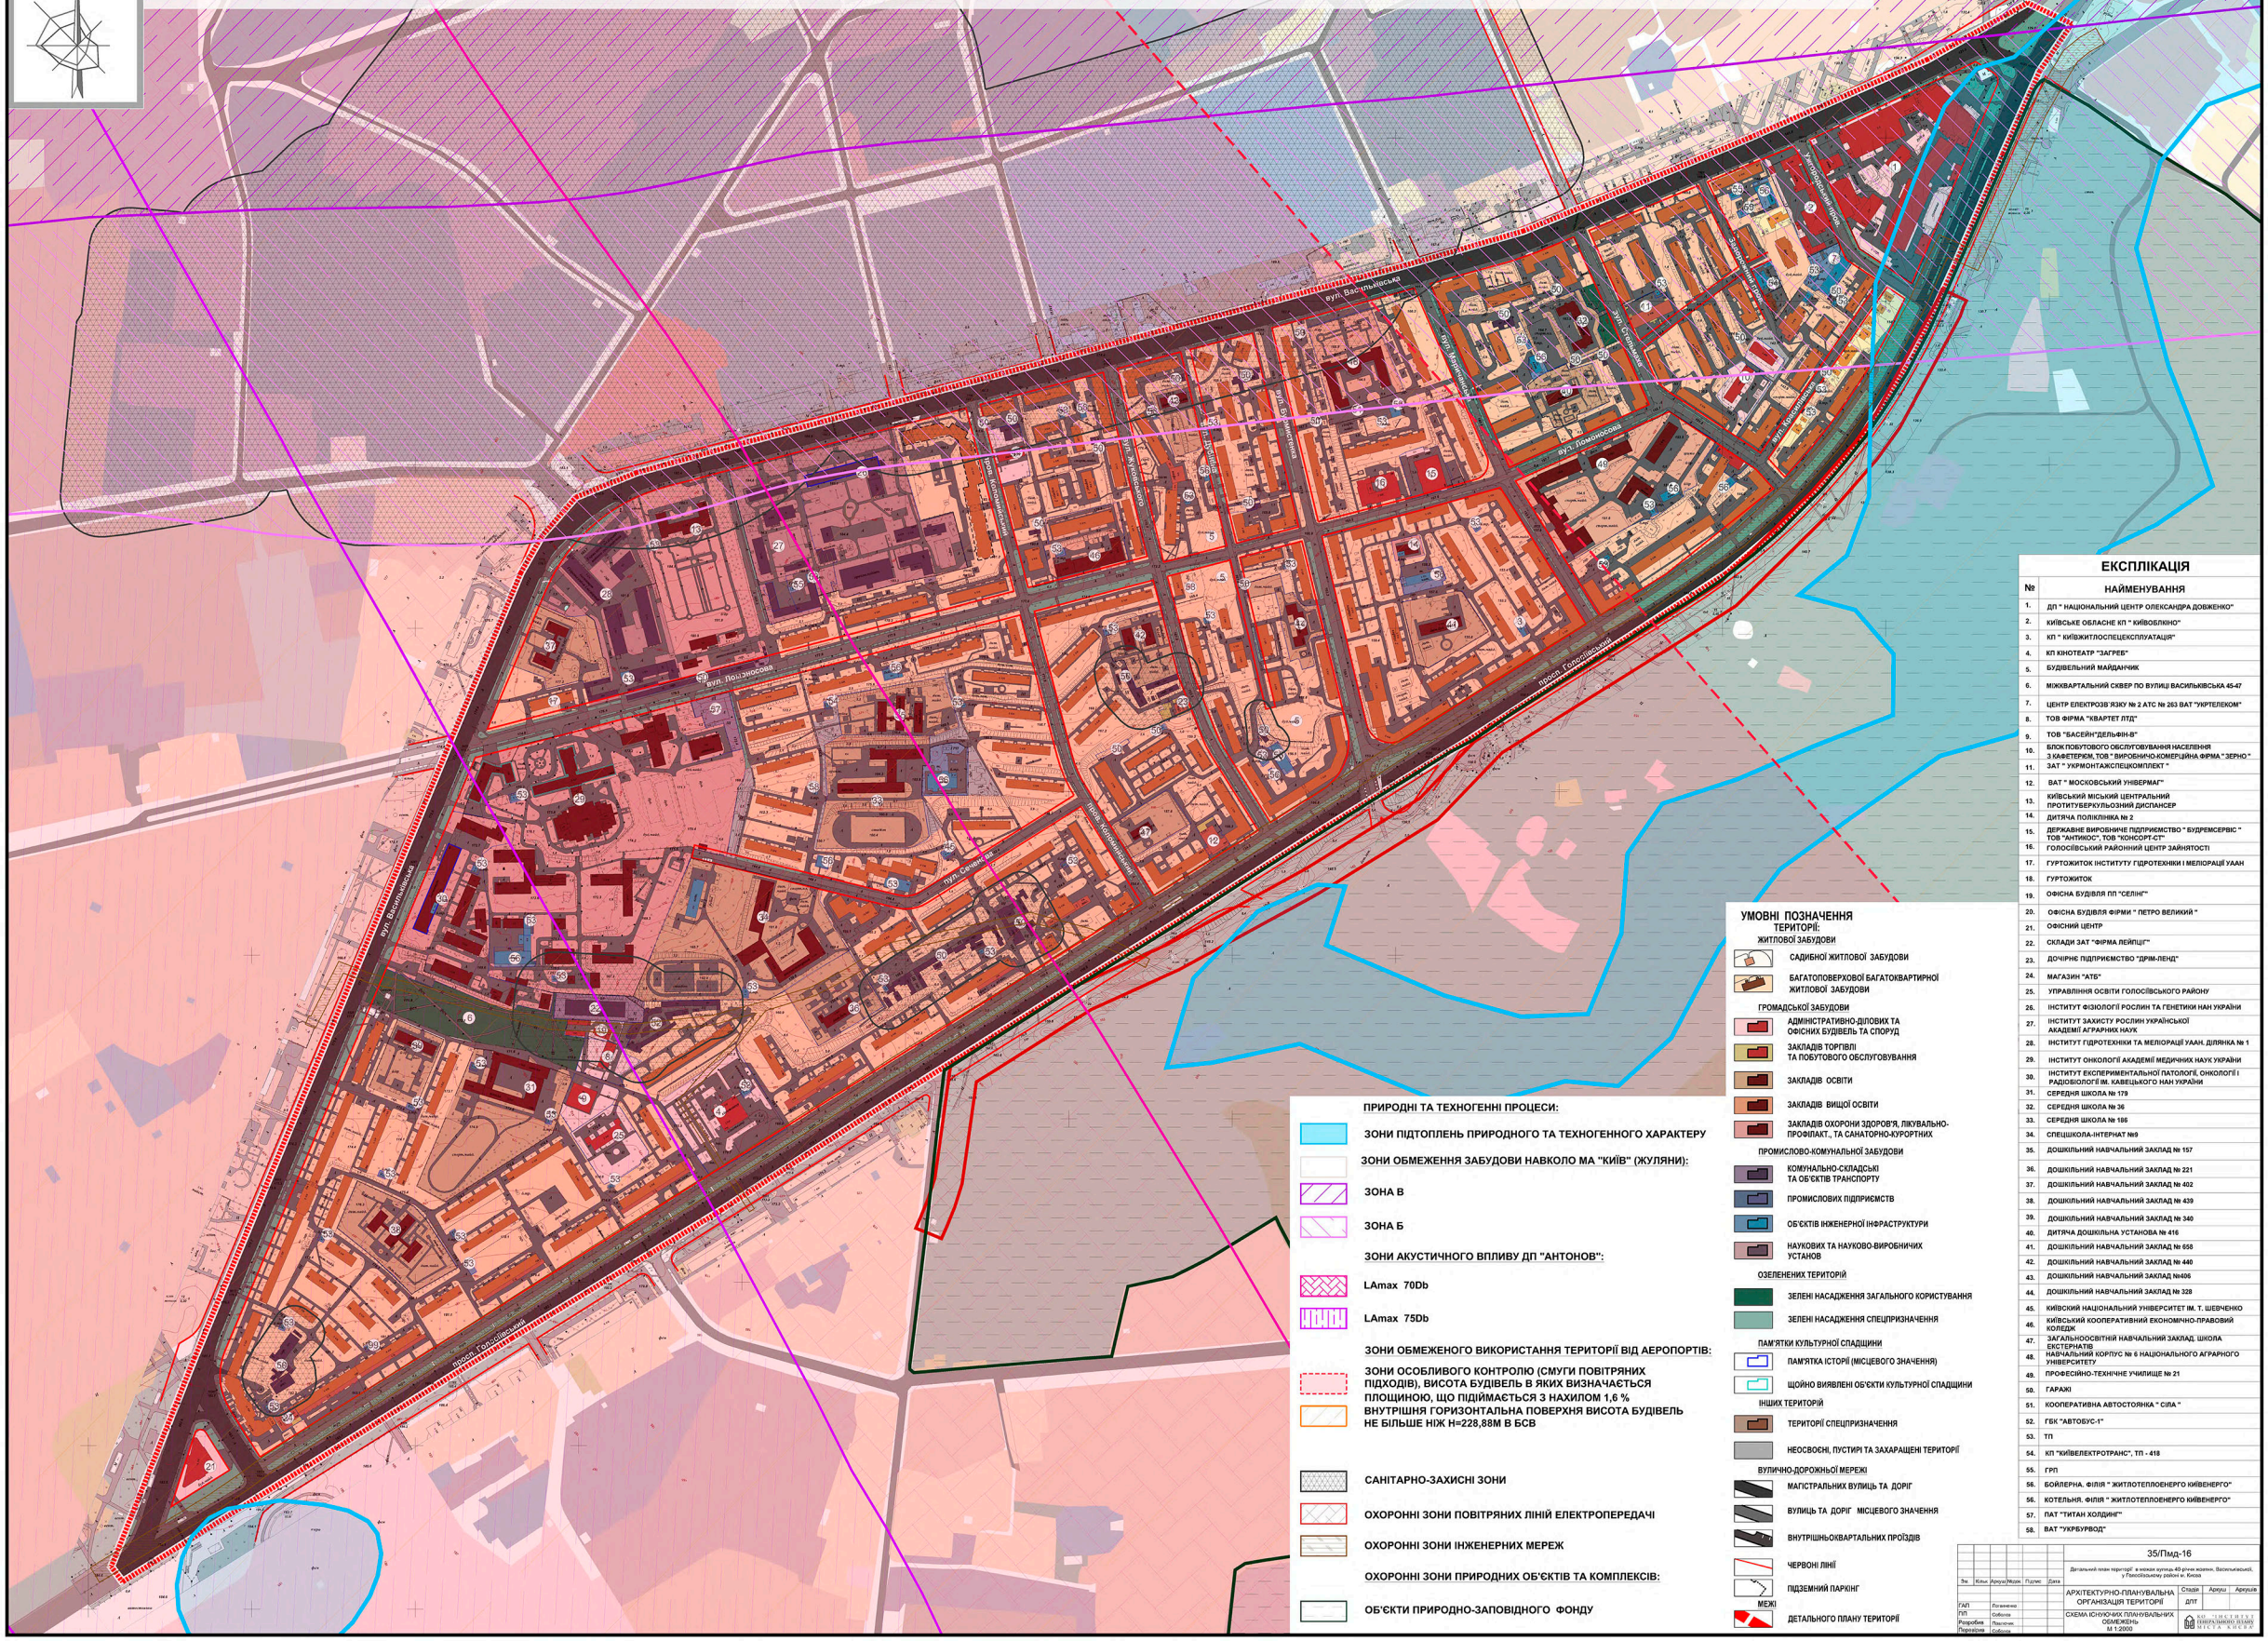

ЕКСПЛІКАЦІЯ

№	НАЙМЕНУВАННЯ
1.	ДП " НАЦІОНАЛЬНИЙ ЦЕНТР ОЛЕКСАНДРА ДОВЖЕНКО"
2.	КИЇВСЬКЕ ОБЛАСНЕ КП " КИЇВОБЛКІНО"
3.	КП " КИЇВЖИТЛОСПЕЦЕКСПЛУАТАЦІЯ"
4.	КП КІНОТЕАТР "ЗАГРЕБ"
5.	БУДІВЕЛЬНИЙ МАЙДАНЧИК
6.	МІЖКВАРТАЛЬНИЙ СКВЕР ПО ВУЛИЦІ ВАСИЛЬКІВСЬКА 45-47
7.	ЦЕНТР ЕЛЕКТРОЗВ'ЯЗКУ № 2 АТС № 263 ВАТ "УКРТЕЛЕКОМ"
8.	ТОВ ФІРМА "КВАРТЕТ ЛТД"
9.	ТОВ "БАСЕЙН"ДЕЛЬФІН-В"
10.	БЛОК ПОБУТОВОГО ОБСЛУГОВУВАННЯ НАСЕЛЕННЯ З КАФЕТЕРІЄМ, ТОВ " ВИРОБНИЧО-КОМЕРЦІЙНА ФІРМА " ЗЕРНО "
11.	ЗАТ " УКРМОНТАЖСПЕЦКОМПЛЕКТ "
12.	ВАТ " МОСКОВСЬКИЙ УНІВЕРМАГ"
13.	КИЇВСЬКИЙ МІСЬКИЙ ЦЕНТРАЛЬНИЙ ПРОТИТУБЕРКУЛЬОЗНИЙ ДИСПАНСЕР
14.	ДИТЯЧА ПОЛІКЛІНІКА № 2
15.	ДЕРЖАВНЕ ВИРОБНИЧЕ ПІДПРИЄМСТВО " БУДРЕМСЕРВІС " ТОВ "АНТИКОС", ТОВ "КОНСОРТ-СТ"
16.	ГОЛОСІЇВСЬКИЙ РАЙОННИЙ ЦЕНТР ЗАЙНЯТОСТІ
17.	ГУРТОЖИТОК ІНСТИТУТУ ГІДРОТЕХНІКИ І МЕЛІОРАЦІЇ УААН
18.	ГУРТОЖИТОК
19.	ОФІСНА БУДІВЛЯ ПП "СЕЛІНГ"
20.	ОФІСНА БУДІВЛЯ ФІРМИ " ПЕТРО ВЕЛИКИЙ "
21.	ОФІСНИЙ ЦЕНТР
22.	СКЛАДИ ЗАТ "ФІРМА ЛЕЙПЦІГ"
23.	ДОЧІРНЕ ПІДПРИЄМСТВО "ДРІМ-ЛЕНД"
24.	МАГАЗИН "АТБ"
25.	УПРАВЛІННЯ ОСВІТИ ГОЛОСІЇВСЬКОГО РАЙОНУ
26.	ІНСТИТУТ ФІЗІОЛОГІЇ РОСЛИН ТА ГЕНЕТИКИ НАН УКРАЇНИ
27.	ІНСТИТУТ ЗАХИСТУ РОСЛИН УКРАЇНСЬКОЇ АКАДЕМІЇ АГРАРНИХ НАУК
28.	ІНСТИТУТ ГІДРОТЕХНІКИ ТА МЕЛІОРАЦІЇ УААН. ДІЛЯНКА № 1
29.	ІНСТИТУТ ОНКОЛОГІЇ АКАДЕМІЇ МЕДИЧНИХ НАУК УКРАЇНИ
30.	ІНСТИТУТ ЕКСПЕРИМЕНТАЛЬНОЇ ПАТОЛОГІЇ, ОНКОЛОГІЇ І РАДІОБІОЛОГІЇ ІМ. КАВЕЦЬКОГО НАН УКРАЇНИ
31.	СЕРЕДНЯ ШКОЛА № 179
32.	СЕРЕДНЯ ШКОЛА № 36
33.	СЕРЕДНЯ ШКОЛА № 186
34.	СПЕЦШКОЛА-ІНТЕРНАТ №9
35.	ДОШКІЛЬНИЙ НАВЧАЛЬНИЙ ЗАКЛАД № 157
36.	ДОШКІЛЬНИЙ НАВЧАЛЬНИЙ ЗАКЛАД № 221
37.	ДОШКІЛЬНИЙ НАВЧАЛЬНИЙ ЗАКЛАД № 402
38.	ДОШКІЛЬНИЙ НАВЧАЛЬНИЙ ЗАКЛАД № 439
39.	ДОШКІЛЬНИЙ НАВЧАЛЬНИЙ ЗАКЛАД № 340
40.	ДИТЯЧА ДОШКІЛЬНА УСТАНОВА № 416
41.	ДОШКІЛЬНИЙ НАВЧАЛЬНИЙ ЗАКЛАД № 658
42.	ДОШКІЛЬНИЙ НАВЧАЛЬНИЙ ЗАКЛАД № 440
43.	ДОШКІЛЬНИЙ НАВЧАЛЬНИЙ ЗАКЛАД №406
44.	ДОШКІЛЬНИЙ НАВЧАЛЬНИЙ ЗАКЛАД № 328
45.	КИЇВСКИЙ НАЦІОНАЛЬНИЙ УНІВЕРСИТЕТ ІМ. Т. ШЕВЧЕНКО
46.	КИЇВСЬКИЙ КООПЕРАТИВНИЙ ЕКОНОМІЧНО-ПРАВОВИЙ КОЛЕДЖ
47.	ЗАГАЛЬНООСВІТНІЙ НАВЧАЛЬНИЙ ЗАКЛАД, ШКОЛА ЕКСТЕРНАТІВ
48.	НАВЧАЛЬНИЙ КОРПУС № 6 НАЦІОНАЛЬНОГО АГРАРНОГО УНІВЕРСИТЕТУ
49.	ПРОФЕСІЙНО-ТЕХНІЧНЕ УЧИЛИЩЕ № 21
50.	ГАРАЖІ
51.	КООПЕРАТИВНА АВТОСТОЯНКА " СІЛА "
52.	ГБК "АВТОБУС-1"
53.	ТП
54.	КП "КИЇВЕЛЕКТРОТРАНС", ТП - 418
55.	ГРП
56.	БОЙЛЕРНА. ФІЛІЯ " ЖИТЛОТЕПЛОЕНЕРГО КИЇВЕНЕРГО"
56.	КОТЕЛЬНЯ. ФІЛІЯ " ЖИТЛОТЕПЛОЕНЕРГО КИЇВЕНЕРГО"
57.	ПАТ "ТИТАН ХОЛДИНГ"
58.	ВАТ "УКРБУДВОД"

УМОВНІ ПОЗНАЧЕННЯ

ТЕРИТОРІЇ:

ЖИТЛОВОЇ ЗАБУДОВИ

- САДИБНОЇ ЖИТЛОВОЇ ЗАБУДОВИ
- БАГАТОПОВЕРХОВОЇ БАГАТОКВАРТИРНОЇ ЖИТЛОВОЇ ЗАБУДОВИ

ГРОМАДСЬКОЇ ЗАБУДОВИ

- АДМІНІСТРАТИВНО-ДІЛОВИХ ТА ОФІСНИХ БУДІВЕЛЬ ТА СПОРУД
- ЗАКЛАДІВ ТОРГІВЛІ ТА ПОБУТОВОГО ОБСЛУГОВУВАННЯ
- ЗАКЛАДІВ ОСВІТИ
- ЗАКЛАДІВ ВИЩОЇ ОСВІТИ
- ЗАКЛАДІВ ОХОРОНИ ЗДОРОВ'Я, ЛІКУВАЛЬНО-ПРОФІЛАКТ., ТА САНАТОРНО-КУРОРТНИХ

ПРОМИСЛОВО-КОМУНАЛЬСЬКОЇ ЗАБУДОВИ

- КОМУНАЛЬНО-СКЛАДСЬКІ ТА ОБ'ЄКТІВ ТРАНСПОРТУ
- ПРОМИСЛОВИХ ПІДПРИЄМСТВ
- ОБ'ЄКТІВ ІНЖЕНЕРНОЇ ІНФРАСТРУКТУРИ
- НАУКОВИХ ТА НАУКОВО-ВИРОБНИЧИХ УСТАНОВ

ОЗЕЛЕНЕНИХ ТЕРИТОРІЙ

- ЗЕЛЕНІ НАСАДЖЕННЯ ЗАГАЛЬНОГО КОРИСТУВАННЯ
- ЗЕЛЕНІ НАСАДЖЕННЯ СПЕЦПРИЗНАЧЕННЯ

ПАМ'ЯТКИ КУЛЬТУРНОЇ СПАДЩИНИ

- ПАМ'ЯТКА ІСТОРІЇ (МІСЦЕВОГО ЗНАЧЕННЯ)
- ЩОЙНО ВИЯВЛЕНІ ОБ'ЄКТИ КУЛЬТУРНОЇ СПАДЩИНИ

ІНШИХ ТЕРИТОРІЙ

- ТЕРИТОРІЇ СПЕЦПРИЗНАЧЕННЯ
- НЕОСВОЄНІ, ПУСТИРІ ТА ЗАХАРАЩЕНІ ТЕРИТОРІЇ

ВУЛИЧНО-ДОРОЖНЬОЇ МЕРЕЖІ

- МАГІСТРАЛЬНИХ ВУЛИЦЬ ТА ДОРІГ
- ВУЛИЦЬ ТА ДОРІГ МІСЦЕВОГО ЗНАЧЕННЯ
- ВНУТРІШНЬОКВАРТАЛЬНИХ ПРОЇЗДІВ
- ЧЕРВОНІ ЛІНІЇ
- ПІДЗЕМНИЙ ПАРКІНГ

МЕЖІ

- ДЕТАЛЬНОГО ПЛАНУ ТЕРИТОРІЇ

ПРИРОДНІ ТА ТЕХНОГЕННІ ПРОЦЕСИ:

ЗОНИ ПІДТОПЛЕНЬ ПРИРОДНОГО ТА ТЕХНОГЕННОГО ХАРАКТЕРУ

ЗОНИ ОБМЕЖЕННЯ ЗАБУДОВИ НАВКОЛО МА "КИЇВ" (ЖУЛЯНИ):

- ЗОНА В
- ЗОНА Б

ЗОНИ АКУСТИЧНОГО ВПЛИВУ ДП "АНТОНОВ":

- LAmax 70Db
- LAmax 75Db

ЗОНИ ОБМЕЖЕНОГО ВИКОРИСТАННЯ ТЕРИТОРІЇ ВІД АЕРОПОРТІВ:

ЗОНИ ОСОБЛИВОГО КОНТРОЛЮ (СМУГИ ПОВІТРЯНИХ ПІДХОДІВ), ВИСОТА БУДІВЕЛЬ В ЯКИХ ВИЗНАЧАЄТЬСЯ ПЛОЩИНОЮ, ЩО ПІДІЙМАЄТЬСЯ З НАХИЛОМ 1,6 % ВНУТРІШНЯ ГОРИЗОНТАЛЬНА ПОВЕРХНЯ ВИСОТА БУДІВЕЛЬ НЕ БІЛЬШЕ НІЖ Н=228,88М В БСВ

- САНІТАРНО-ЗАХИСНІ ЗОНИ
- ОХОРОННІ ЗОНИ ПОВІТРЯНИХ ЛІНІЙ ЕЛЕКТРОПЕРЕДАЧІ
- ОХОРОННІ ЗОНИ ІНЖЕНЕРНИХ МЕРЕЖ

ОХОРОННІ ЗОНИ ПРИРОДНИХ ОБ'ЄКТІВ ТА КОМПЛЕКСІВ:

- ОБ'ЄКТИ ПРИРОДНО-ЗАПОВІДНОГО ФОНДУ

35/Пмд-16

Детальний план території в межах вулиць 40-річчя жовтня, Васильківської, у Голосіївському районі м. Києва

Зм.	Кільк.	Аркуш	№док.	Підпис	Дата
ГАП		Погоненко			
ГІП		Соболєва			
Розробив		Павлюченко			
Перевірив		Соболєва			


АРХІТЕКТУРНО-ПЛАНУВАЛЬНА ОРГАНІЗАЦІЯ ТЕРИТОРІЇ

Стадія	Аркуш	Аркушів
ДПТ		

СХЕМА ІСНУЮЧИХ ПЛАНУВАЛЬНИХ ОБМЕЖЕНЬ М 1:2000

КИЇВСЬКИЙ НАЦІОНАЛЬНИЙ УНІВЕРСИТЕТ ІМЕНІ ТАРАСА ШЕВЧЕНКА

ПРОЕКТНИЙ ПЛАН

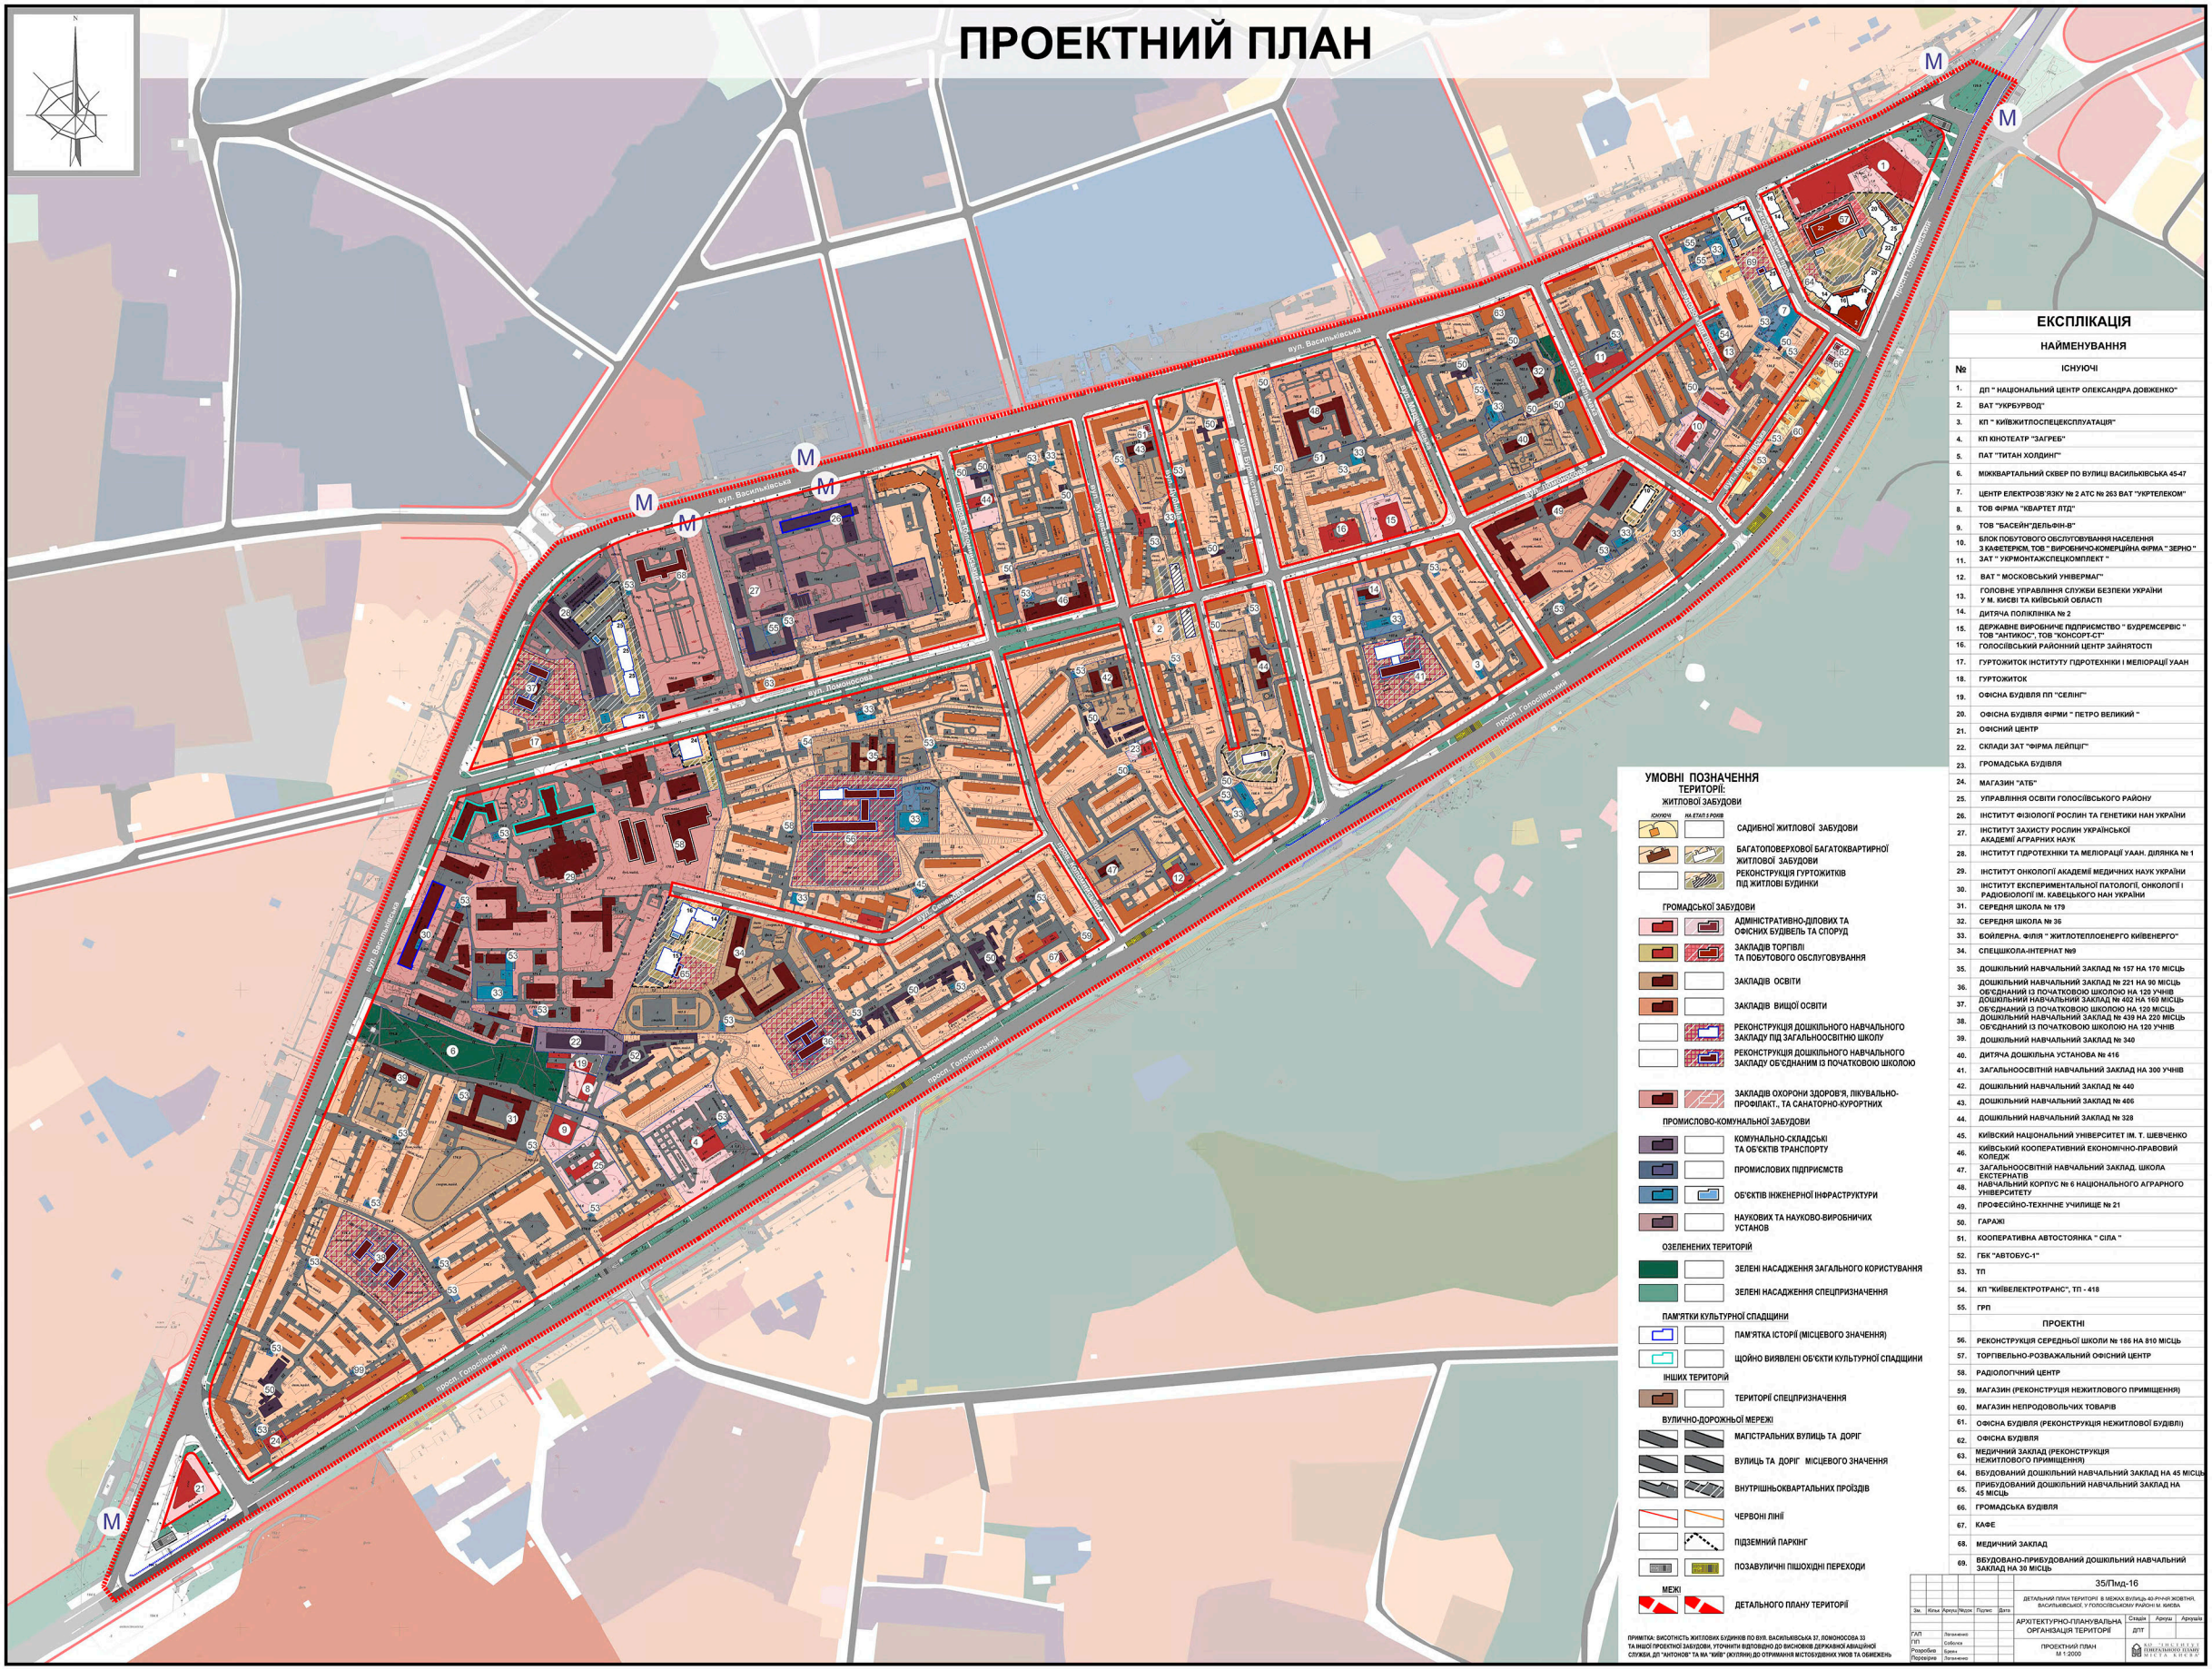

ЕКСПЛІКАЦІЯ

НАЙМЕНУВАННЯ

№	ІСНУЮЧІ
1.	ДП " НАЦІОНАЛЬНИЙ ЦЕНТР ОЛЕКСАНДРА ДОВЖЕНКО"
2.	ВАТ "УКРБУРВОД"
3.	КП " КИЇВЖИТЛОСПЕЦЕКСПЛУАТАЦІЯ"
4.	КП КІНОТЕАТР "ЗАГРЕБ"
5.	ПАТ "ТИТАН ХОЛДИНГ"
6.	МІКРОКВАРТАЛЬНИЙ СКВЕР ПО ВУЛИЦІ ВАСИЛЬКІВСЬКА 45-47
7.	ЦЕНТР ЕЛЕКТРОЗВ'ЯЗКУ № 2 АТС № 263 ВАТ "УКРТЕЛЕКОМ"
8.	ТОВ ФІРМА "КВАРТЕТ ЛТД"
9.	ТОВ "БАСЕЙН"ДЕЛЬФІН-В"
10.	БЛОК ПОБУТОВОГО ОБСЛУГОВУВАННЯ НАСЕЛЕННЯ З КАФЕТЕРІЄМ, ТОВ " ВИРОБНИЧО-КОМЕРЦІЙНА ФІРМА " ЗЕРНО "
11.	ЗАТ " УКРМОНТАЖСПЕЦКОМПЛЕКТ "
12.	ВАТ " МОСКОВСЬКИЙ УНІВЕРМАГ"
13.	ГОЛОВНЕ УПРАВЛІННЯ СЛУЖБИ БЕЗПЕКИ УКРАЇНИ У М. КИЄВІ ТА КИЇВСЬКІЙ ОБЛАСТІ
14.	ДИТЯЧА ПОЛІКЛІНІКА № 2
15.	ДЕРЖАВНЕ ВИРОБНИЧЕ ПІДПРИЄМСТВО " БУДРЕМСЕРВІС " ТОВ "АНТИКОС", ТОВ "КОНСОРТ-СТ"
16.	ГОЛОСІЇВСЬКИЙ РАЙОННИЙ ЦЕНТР ЗАЙНЯТОСТІ
17.	ГУРТОЖИТОК ІНСТИТУТУ ГІДРОТЕХНІКИ І МЕЛІОРАЦІЇ УААН
18.	ГУРТОЖИТОК
19.	ОФІСНА БУДІВЛЯ ПП "СЕЛІНГ"
20.	ОФІСНА БУДІВЛЯ ФІРМИ " ПЕТРО ВЕЛИКИЙ "
21.	ОФІСНИЙ ЦЕНТР
22.	СКЛАДИ ЗАТ "ФІРМА ЛЕЙПЦІГ"
23.	ГРОМАДСЬКА БУДІВЛЯ
24.	МАГАЗИН "АТБ"
25.	УПРАВЛІННЯ ОСВІТИ ГОЛОСІЇВСЬКОГО РАЙОНУ
26.	ІНСТИТУТ ФІЗІОЛОГІЇ РОСЛИН ТА ГЕНЕТИКИ НАН УКРАЇНИ
27.	ІНСТИТУТ ЗАХИСТУ РОСЛИН УКРАЇНСЬКОЇ АКАДЕМІЇ АГРАРНИХ НАУК
28.	ІНСТИТУТ ГІДРОТЕХНІКИ ТА МЕЛІОРАЦІЇ УААН. ДІЛЯНКА № 1
29.	ІНСТИТУТ ОНКОЛОГІЇ АКАДЕМІЇ МЕДИЧНИХ НАУК УКРАЇНИ
30.	ІНСТИТУТ ЕКСПЕРИМЕНТАЛЬНОЇ ПАТОЛОГІЇ, ОНКОЛОГІЇ І РАДІОБІОЛОГІЇ ІМ. КАВЕЦЬКОГО НАН УКРАЇНИ
31.	СЕРЕДНЯ ШКОЛА № 179
32.	СЕРЕДНЯ ШКОЛА № 36
33.	БОЙЛЕРНА, ФІЛІЯ " ЖИТЛОТЕПЛОЕНЕРГО КИЇВЕНЕРГО"
34.	СПЕЦШКОЛА-ІНТЕРНАТ №9
35.	ДОШКІЛЬНИЙ НАВЧАЛЬНИЙ ЗАКЛАД № 157 НА 170 МІСЦЬ
36.	ДОШКІЛЬНИЙ НАВЧАЛЬНИЙ ЗАКЛАД № 221 НА 90 МІСЦЬ ОБ'ЄДНАНИЙ ІЗ ПОЧАТКОВОЮ ШКОЛОЮ НА 120 УЧНІВ
37.	ДОШКІЛЬНИЙ НАВЧАЛЬНИЙ ЗАКЛАД № 402 НА 160 МІСЦЬ ОБ'ЄДНАНИЙ ІЗ ПОЧАТКОВОЮ ШКОЛОЮ НА 120 МІСЦЬ
38.	ДОШКІЛЬНИЙ НАВЧАЛЬНИЙ ЗАКЛАД № 439 НА 220 МІСЦЬ ОБ'ЄДНАНИЙ ІЗ ПОЧАТКОВОЮ ШКОЛОЮ НА 120 УЧНІВ
39.	ДОШКІЛЬНИЙ НАВЧАЛЬНИЙ ЗАКЛАД № 340
40.	ДИТЯЧА ДОШКІЛЬНА УСТАНОВА № 416
41.	ЗАГАЛЬНООСВІТНІЙ НАВЧАЛЬНИЙ ЗАКЛАД НА 300 УЧНІВ
42.	ДОШКІЛЬНИЙ НАВЧАЛЬНИЙ ЗАКЛАД № 440
43.	ДОШКІЛЬНИЙ НАВЧАЛЬНИЙ ЗАКЛАД № 406
44.	ДОШКІЛЬНИЙ НАВЧАЛЬНИЙ ЗАКЛАД № 328
45.	КИЇВСЬКИЙ НАЦІОНАЛЬНИЙ УНІВЕРСИТЕТ ІМ. Т. ШЕВЧЕНКО
46.	КИЇВСЬКИЙ КООПЕРАТИВНИЙ ЕКОНОМІЧНО-ПРАВОВИЙ КОЛЕДЖ
47.	ЗАГАЛЬНООСВІТНІЙ НАВЧАЛЬНИЙ ЗАКЛАД. ШКОЛА ЕКСТЕРНАТІВ
48.	НАВЧАЛЬНИЙ КОРПУС № 6 НАЦІОНАЛЬНОГО АГРАРНОГО УНІВЕРСИТЕТУ
49.	ПРОФЕСІЙНО-ТЕХНІЧНЕ УЧИЛИЩЕ № 21
50.	ГАРАЖІ
51.	КООПЕРАТИВНА АВТОСТОЯНКА " СІЛА "
52.	ГБК "АВТОБУС-1"
53.	ТП
54.	КП "КИЇВЕЛЕКТРОТРАНС", ТП - 418
55.	ГРП
	ПРОЕКТНІ
56.	РЕКОНСТРУКЦІЯ СЕРЕДНЬОЇ ШКОЛИ № 186 НА 810 МІСЦЬ
57.	ТОРГІВЕЛЬНО-РОЗВАЖАЛЬНИЙ ОФІСНИЙ ЦЕНТР
58.	РАДІОЛОГІЧНИЙ ЦЕНТР
59.	МАГАЗИН (РЕКОНСТРУКЦІЯ НЕЖИТЛОВОГО ПРИМІЩЕННЯ)
60.	МАГАЗИН НЕПРОДОВОЛЬЧИХ ТОВАРІВ
61.	ОФІСНА БУДІВЛЯ (РЕКОНСТРУКЦІЯ НЕЖИТЛОВОЇ БУДІВЛІ)
62.	ОФІСНА БУДІВЛЯ
63.	МЕДИЧНИЙ ЗАКЛАД (РЕКОНСТРУКЦІЯ НЕЖИТЛОВОГО ПРИМІЩЕННЯ)
64.	ВБУДОВАНИЙ ДОШКІЛЬНИЙ НАВЧАЛЬНИЙ ЗАКЛАД НА 45 МІСЦЬ
65.	ПРИБУДОВАНИЙ ДОШКІЛЬНИЙ НАВЧАЛЬНИЙ ЗАКЛАД НА 45 МІСЦЬ
66.	ГРОМАДСЬКА БУДІВЛЯ
67.	КАФЕ
68.	МЕДИЧНИЙ ЗАКЛАД
69.	ВБУДОВАНО-ПРИБУДОВАНИЙ ДОШКІЛЬНИЙ НАВЧАЛЬНИЙ ЗАКЛАД НА 30 МІСЦЬ

УМОВНІ ПОЗНАЧЕННЯ ТЕРИТОРІЙ:

ЖИТЛОВОЇ ЗАБУДОВИ

ІСНУЮЧІ	НА ЕТАП 5 РОКІВ	
		САДИБНОЇ ЖИТЛОВОЇ ЗАБУДОВИ
		БАГАТОПОВЕРХОВОЇ БАГАТОКВАРТИРНОЇ ЖИТЛОВОЇ ЗАБУДОВИ
		РЕКОНСТРУКЦІЯ ГУРТОЖИТКІВ ПІД ЖИТЛОВІ БУДИНКИ

ГРОМАДСЬКОЇ ЗАБУДОВИ

- АДМІНІСТРАТИВНО-ДІЛОВИХ ТА ОФІСНИХ БУДІВЕЛЬ ТА СПОРУД
- ЗАКЛАДІВ ТОРГІВЛІ ТА ПОБУТОВОГО ОБСЛУГОВУВАННЯ
- ЗАКЛАДІВ ОСВІТИ
- ЗАКЛАДІВ ВИЩОЇ ОСВІТИ
- РЕКОНСТРУКЦІЯ ДОШКІЛЬНОГО НАВЧАЛЬНОГО ЗАКЛАДУ ПІД ЗАГАЛЬНООСВІТНЮ ШКОЛУ
- РЕКОНСТРУКЦІЯ ДОШКІЛЬНОГО НАВЧАЛЬНОГО ЗАКЛАДУ ОБ'ЄДНАНИМ ІЗ ПОЧАТКОВОЮ ШКОЛОЮ
- ЗАКЛАДІВ ОХОРОНИ ЗДОРОВ'Я, ЛІКУВАЛЬНО-ПРОФІЛАКТ., ТА САНАТОРНО-КУРОРТНИХ

ПРОМИСЛОВО-КОМУНАЛЬНОЇ ЗАБУДОВИ

- КОМУНАЛЬНО-СКЛАДСЬКІ ТА ОБ'ЄКТІВ ТРАНСПОРТУ
- ПРОМИСЛОВИХ ПІДПРИЄМСТВ
- ОБ'ЄКТІВ ІНЖЕНЕРНОЇ ІНФРАСТРУКТУРИ
- НАУКОВИХ ТА НАУКОВО-ВИРОБНИЧИХ УСТАНОВ

ОЗЕЛЕНЕНИХ ТЕРИТОРІЙ

- ЗЕЛЕНІ НАСАДЖЕННЯ ЗАГАЛЬНОГО КОРИСТУВАННЯ
- ЗЕЛЕНІ НАСАДЖЕННЯ СПЕЦПРИЗНАЧЕННЯ

ПАМ'ЯТКИ КУЛЬТУРНОЇ СПАДЩИНИ

- ПАМ'ЯТКА ІСТОРІЇ (МІСЦЕВОГО ЗНАЧЕННЯ)
- ЩОЙНО ВИЯВЛЕНІ ОБ'ЄКТИ КУЛЬТУРНОЇ СПАДЩИНИ

ІНШИХ ТЕРИТОРІЙ

- ТЕРИТОРІЇ СПЕЦПРИЗНАЧЕННЯ

ВУЛИЧНО-ДОРОЖНЬОЇ МЕРЕЖІ

- МАГІСТРАЛЬНИХ ВУЛИЦЬ ТА ДОРІГ
- ВУЛИЦЬ ТА ДОРІГ МІСЦЕВОГО ЗНАЧЕННЯ
- ВНУТРІШНЬОКВАРТАЛЬНИХ ПРОЇЗДІВ
- ЧЕРВОНІ ЛІНІЇ
- ПІДЗЕМНИЙ ПАРКІНГ
- ПОЗАВУЛИЧНІ ПІШОХІДНІ ПЕРЕХОДИ

МЕЖІ

- ДЕТАЛЬНОГО ПЛАНУ ТЕРИТОРІЇ

ПРИМІТКА: ВИСОТНІСТЬ ЖИТЛОВИХ БУДИНКІВ ПО ВУЛ. ВАСИЛЬКІВСЬКА 37, ЛОМОНОСОВА 33 ТА ІНШОЇ ПРОЕКТНОЇ ЗАБУДОВИ, УТОЧНИТИ ВІДПОВІДНО ДО ВИСНОВКІВ ДЕРЖАВНОЇ АВІАЦІЙНОЇ СЛУЖБИ, ДП "АНТОНОВ" ТА МА "КИЇВ" (ЖУЛЯНИ) ДО ОТРИМАННЯ МІСТОБУДІВНИХ УМОВ ТА ОБМЕЖЕНЬ

35/Пмд-16

ДЕТАЛЬНИЙ ПЛАН ТЕРИТОРІЇ В МЕЖАХ ВУЛИЦЬ 40-РІЧЧЯ ЖОВТНЯ, ВАСИЛЬКІВСЬКОЇ, У ГОЛОСІЇВСЬКОМУ РАЙОНІ М. КИЄВА

Зм.	Кільк.	Арк.	№ док.	Підпис	Дата

ГАП	Логвиненко	
ГІП	Соболєва	
Розробив	Бурен	
Перевірив	Логвиненко	

АРХІТЕКТУРНО-ПЛАНУВАЛЬНА ОРГАНІЗАЦІЯ ТЕРИТОРІЇ

Стадія	Аркуш	Аркушів
ДПТ		


ПРОЕКТНИЙ ПЛАН
М 1:2000

НДІ ТЕОРІЇ РОЗВИТКУ МІСТА КИЄВА

СХЕМА ПРОЕКТНИХ ПЛАНУВАЛЬНИХ ОБМЕЖЕНЬ


вул. Васильківська
вул. Ломоносова
пров. Голосіївський
вул. Академіка Заболотного
вул. Академіка Вернадського
вул. Академіка Глушкова
вул. Академіка Доброва
вул. Академіка Палладіна
вул. Академіка Сахарова
вул. Академіка Шалімова
вул. Академіка Ямпольської
вул. Академіка Ярошенка
вул. Академіка Яцимирського
вул. Академіка Ящуренка
вул. Академіка Ящуренка
вул. Академіка Ящуренка

ЗОНУВАННЯ ТЕРИТОРІЇ

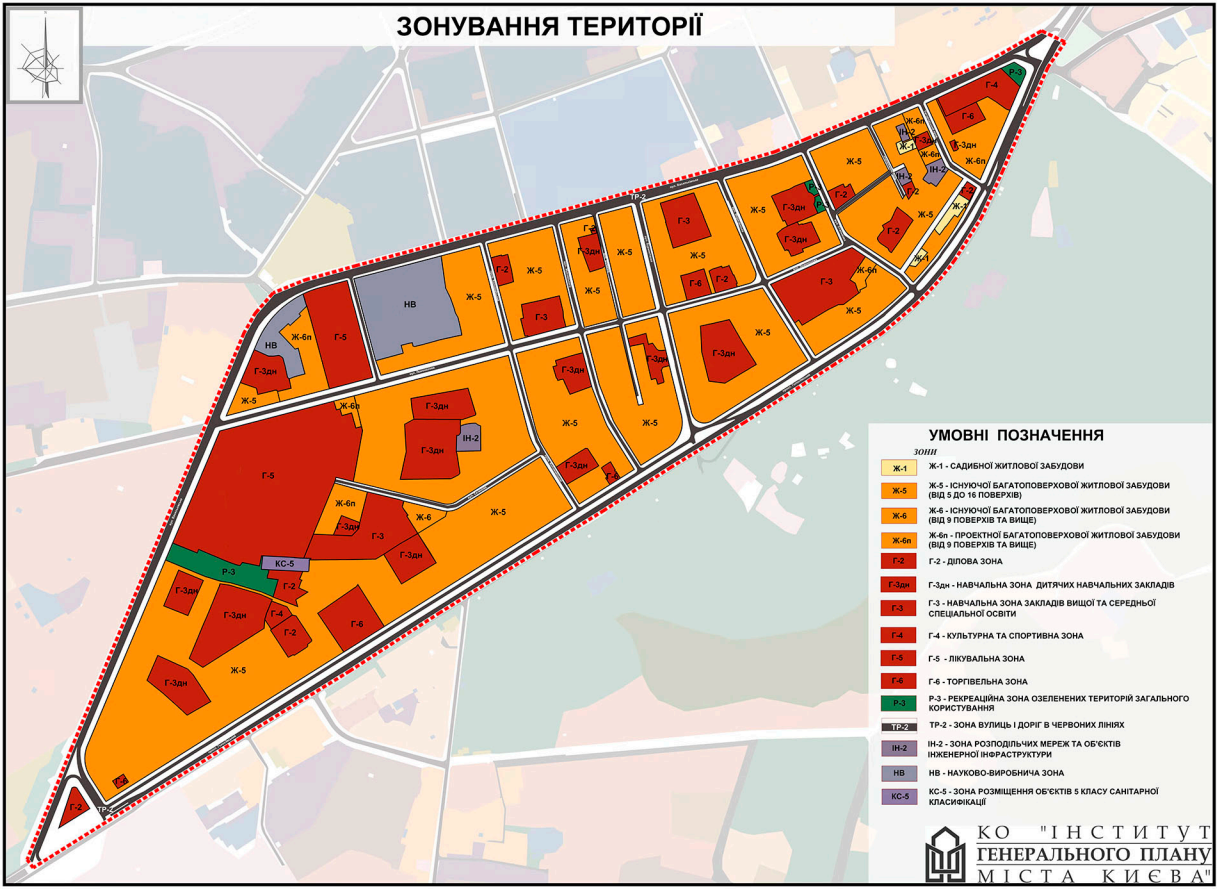

ПЛАНУВАЛЬНА СТРУКТУРА



СХЕМА ОБСЛУГОВУВАННЯ НАСЕЛЕННЯ ЗАКЛАДАМИ ОСВІТИ



КО "ІНСТИТУТ ГЕНЕРАЛЬНОГО ПЛАНУ МІСТА КИЄВА"

ПЛАН ЧЕРВОНИХ ЛІНІЙ



УМОВНІ ПОЗНАЧЕННЯ

ІСНУЮЧІ ПРОЕКТНІ


- ЧЕРВОНІ ЛІНІЇ
- ЧЕРВОНІ ЛІНІЇ, ЩО ЛІКВІДУЮТЬСЯ
- МЕЖІ ДЕТАЛЬНОГО ПЛАНУ ТЕРИТОРІЇ

35/Пмд-16


ДЕТАЛЬНИЙ ПЛАН ТЕРИТОРІЇ В МЕЖАХ ВУЛИЦЬ 40-РІЧЧЯ ЖОВТНЯ, ВАСИЛЬКІВСЬКОЇ У ГОЛОСІЇВСЬКОМУ РАЙОНІ М. КИЄВА

Зм.	Кіл.	Арк/дк	№док	Підпис	Дата

ГАП	Логвиненко	АРХІТЕКТУРНО-ПЛАНУВАЛЬНА ОРГАНІЗАЦІЯ ТЕРИТОРІЇ	Стадія / Аркуш / Аркушів
ГІП	Соболєв		ДПТ
Розробив	Авраменко	ПЛАН ЧЕРВОНИХ ЛІНІЙ М 1:2000	КИЇВСЬКИЙ НДІ ГЕНЕРАЛЬНОГО ПЛАНУ МІСТА КИЄВА
Перевірив	Алейник		

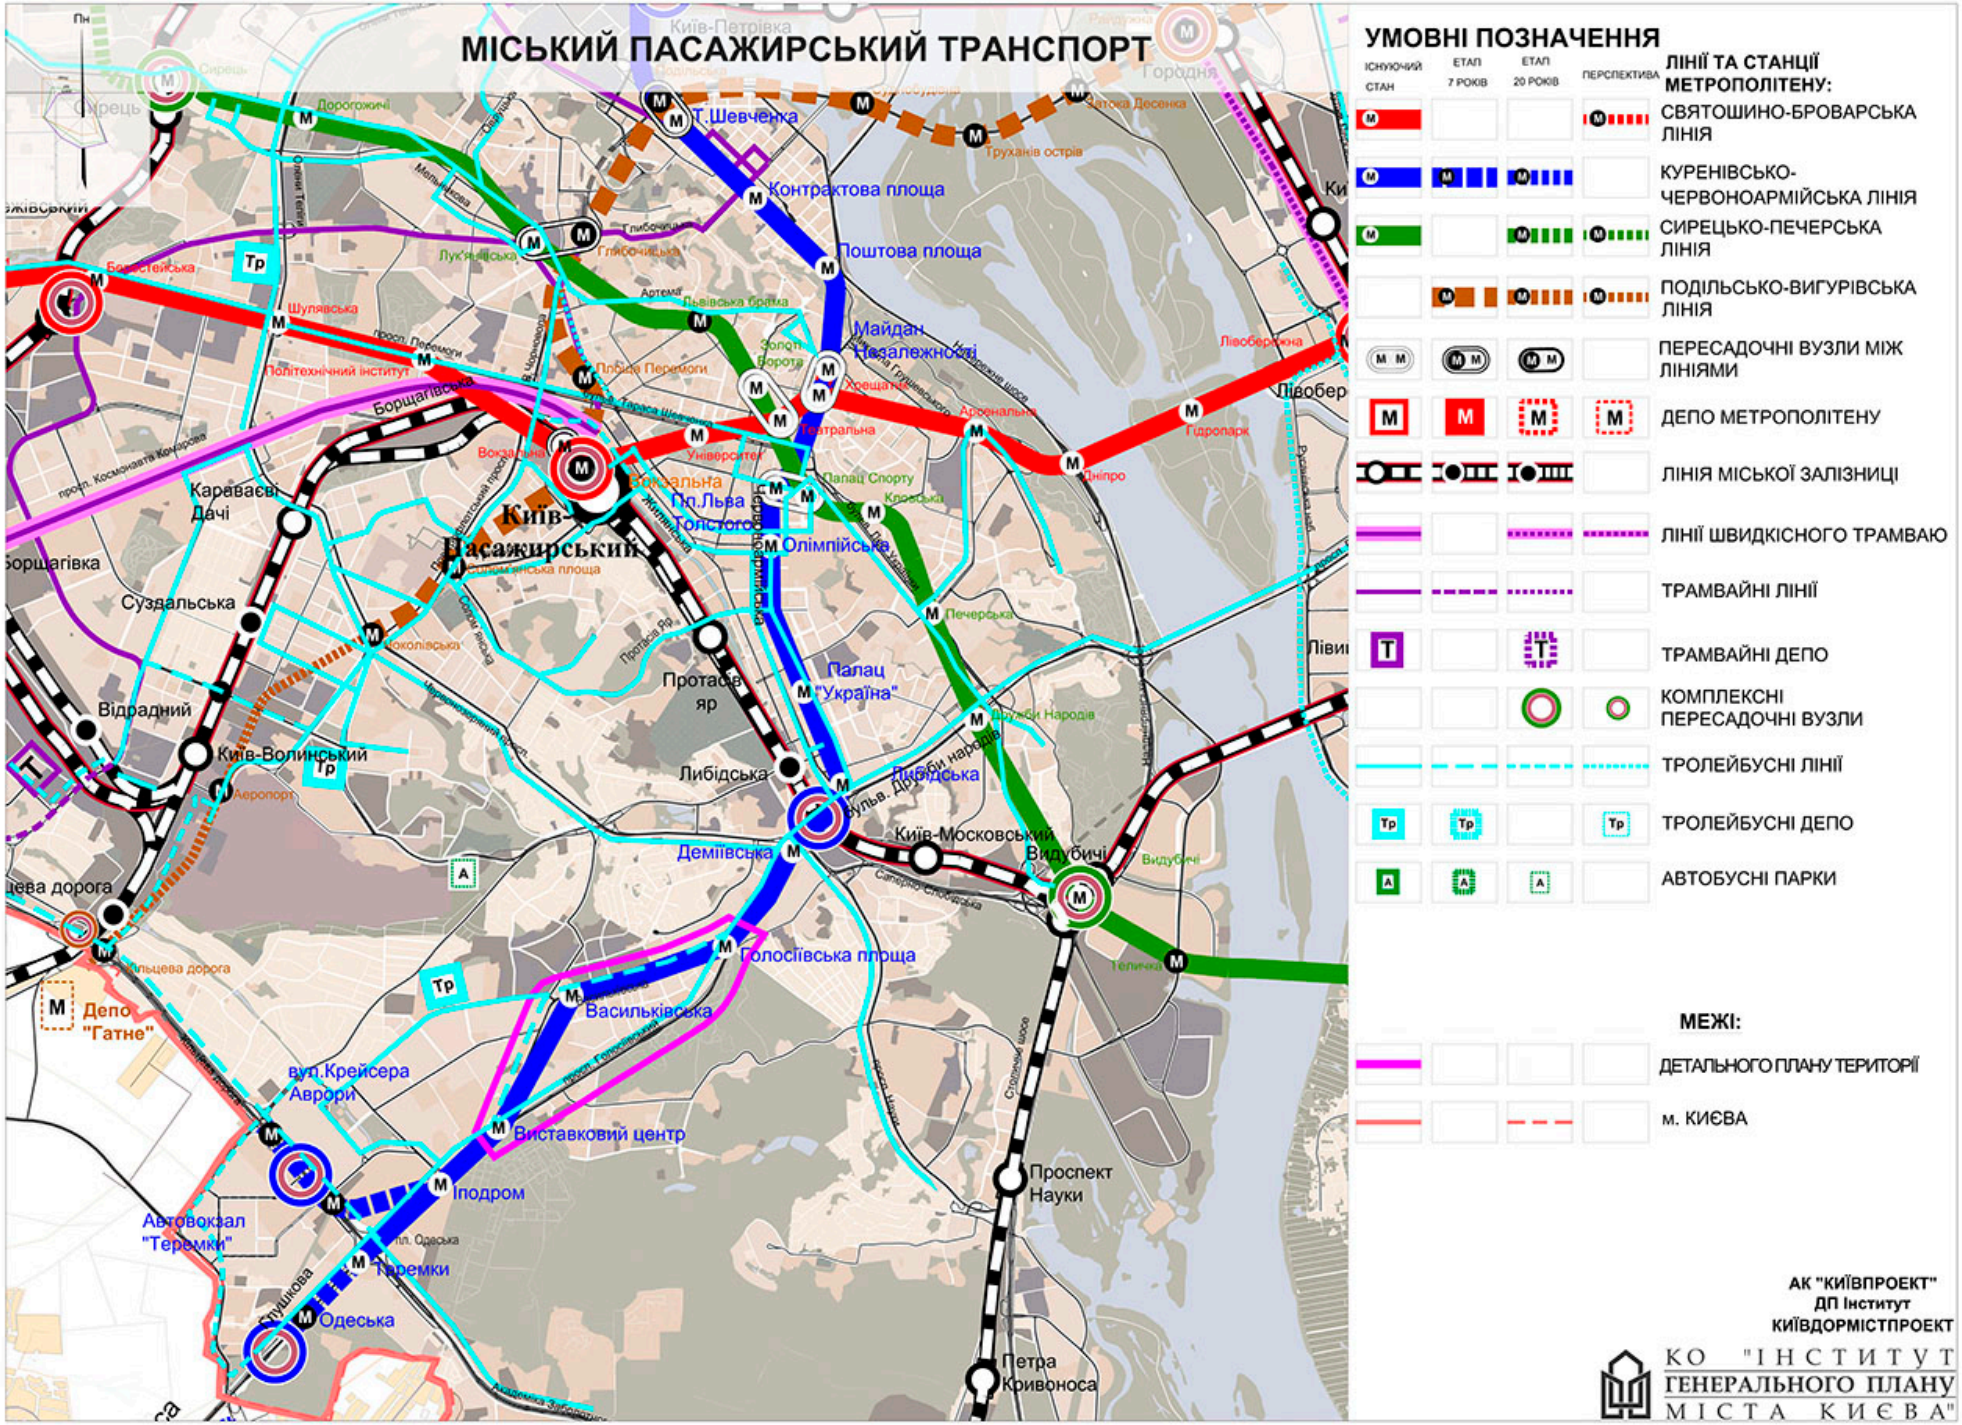
МІСЬКИЙ ПАСАЖИРСЬКИЙ ТРАНСПОРТ
УМОВНІ ПОЗНАЧЕННЯ
ІСНУЮЧИЙ СТАН
ЕТАП 7 РОКІВ
ЕТАП 20 РОКІВ
ПЕРСПЕКТИВА
ЛІНІЇ ТА СТАНЦІЇ МЕТРОПОЛІТЕНУ:
СВЯТОШИНО-БРОВАРСЬКА ЛІНІЯ
КУРЕНІВСЬКО-ЧЕРВОНОАРМІЙСЬКА ЛІНІЯ
СИРЕЦЬКО-ПЕЧЕРСЬКА ЛІНІЯ
ПОДІЛЬСЬКО-ВИГУРІВСЬКА ЛІНІЯ
ПЕРЕСАДОЧНІ ВУЗЛИ МІЖ ЛІНІЯМИ
ДЕПО МЕТРОПОЛІТЕНУ
ЛІНІЯ МІСЬКОЇ ЗАЛІЗНИЦІ
ЛІНІЇ ШВИДКІСНОГО ТРАМВАЮ
ТРАМВАЙНІ ЛІНІЇ
ТРАМВАЙНІ ДЕПО
КОМПЛЕКСНІ ПЕРЕСАДОЧНІ ВУЗЛИ
ТРОЛЕЙБУСНІ ЛІНІЇ
ТРОЛЕЙБУСНІ ДЕПО
АВТОБУСНІ ПАРКИ
МЕЖІ:
ДЕТАЛЬНОГО ПЛАНУ ТЕРИТОРІЇ
м. КИЄВА
Київ-Пасажирський
Т.Шевченка
Контрактова площа
Поштова площа
Майдан Незалежності
Вокзальна
Пл.Льва Толстого
Олімпійська
Палац "Україна"
Палаци Спорту
Палац Спорту
Протасів яр
Либідська
Деміївська
Київ-Московський
Видубичі
Голосіївська площа
Васильківська
Виставковий центр
Іподром
Теремки
Одеська
Проспект Науки
Петра Конвоноса
Депо "Гатне"
вул.Крейсера Аврори
Автовокзал "Теремки"
Караваєві Дачі
Суздальська
Відрадний
Київ-Волинський
Політехнічний інститут
Шулявська
Берестейська
Дорогожичі
Сирець
Лівобережна
Гідропарк
Дніпро
Арсенальна
Університет
Центральна
Золоті Ворота
Львівська брама
Глибочицька
Лук'янівська
Олени Теліги
Мельникова
Труханів острів
Затока Десенка
Городня
Аеропорт
Столичне шосе
Академіка Заболотного
Академіка Туполєва
Столичне шосе
Телічка
Видубичі
Київ-Петрівка
Ракунка
Борщагівка
Борщагівська
Жилянська
Червоноармійська
Саперно-Слобідська
Кловська
Печерська
Служби Народів
Дружби Народів
Бульв. Дружби народів
Протасів Яр
Мечникова
Соборна площа
Соборна
Вокзальна
Хрещатик
Майдан Незалежності
Європейська площа
Європейська
Львівська
Глибочицька
Лук'янівська
Артема
Львівська брама
Золоті Ворота
Університет
Центральна
Хрещатик
Арсенальна
Дніпро
Гідропарк
Лівобережна
Олени Теліги
Мельникова
Дорогожичі
Сирець
Берестейська
Шулявська
Політехнічний інститут
Борщагівська
Караваєві Дачі
Суздальська
Відрадний
Київ-Волинський
Аеропорт
Протасів яр
Либідська
Деміївська
Київ-Московський
Видубичі
Голосіївська площа
Васильківська
вул.Крейсера Аврори
Виставковий центр
Іподром
Автовокзал "Теремки"
Теремки
Одеська
Проспект Науки
Петра Конвоноса
Депо "Гатне"
Столичне шосе
Академіка Заболотного
Академіка Туполєва
Телічка
Видубичі
Київ-Петрівка
Ракунка
Борщагівка
Борщагівська
Жилянська
Червоноармійська
Саперно-Слобідська
Кловська
Печерська
Служби Народів
Дружби Народів
Бульв. Дружби народів
Протасів Яр
Мечникова
Соборна площа
Соборна
Вокзальна
Хрещатик
Майдан Незалежності
Європейська площа
Європейська
Львівська
Глибочицька
Лук'янівська
Артема
Львівська брама
Золоті Ворота
Університет
Центральна
Хрещатик
Арсенальна
Дніпро
Гідропарк
Лівобережна
Олени Теліги
Мельникова
Дорогожичі
Сирець
Берестейська
Шулявська
Політехнічний інститут
Борщагівська
Караваєві Дачі
Суздальська
Відрадний
Київ-Волинський
Аеропорт
Протасів яр
Либідська
Деміївська
Київ-Московський
Видубичі
Голосіївська площа
Васильківська
вул.Крейсера Аврори
Виставковий центр
Іподром
Автовокзал "Теремки"
Теремки
Одеська
Проспект Науки
Петра Конвоноса
Депо "Гатне"
Столичне шосе
Академіка Заболотного
Академіка Туполєва
Телічка
Видубичі
АК "КИЇВПРОЕКТ"
ДП Інститут
КИЇВДОРМІСТПРОЕКТ
КО "ІНСТИТУТ ГЕНЕРАЛЬНОГО ПЛАНУ МІСТА КИЄВА"

МАГІСТРАЛЬНА ВУЛИЧНА МЕРЕЖА

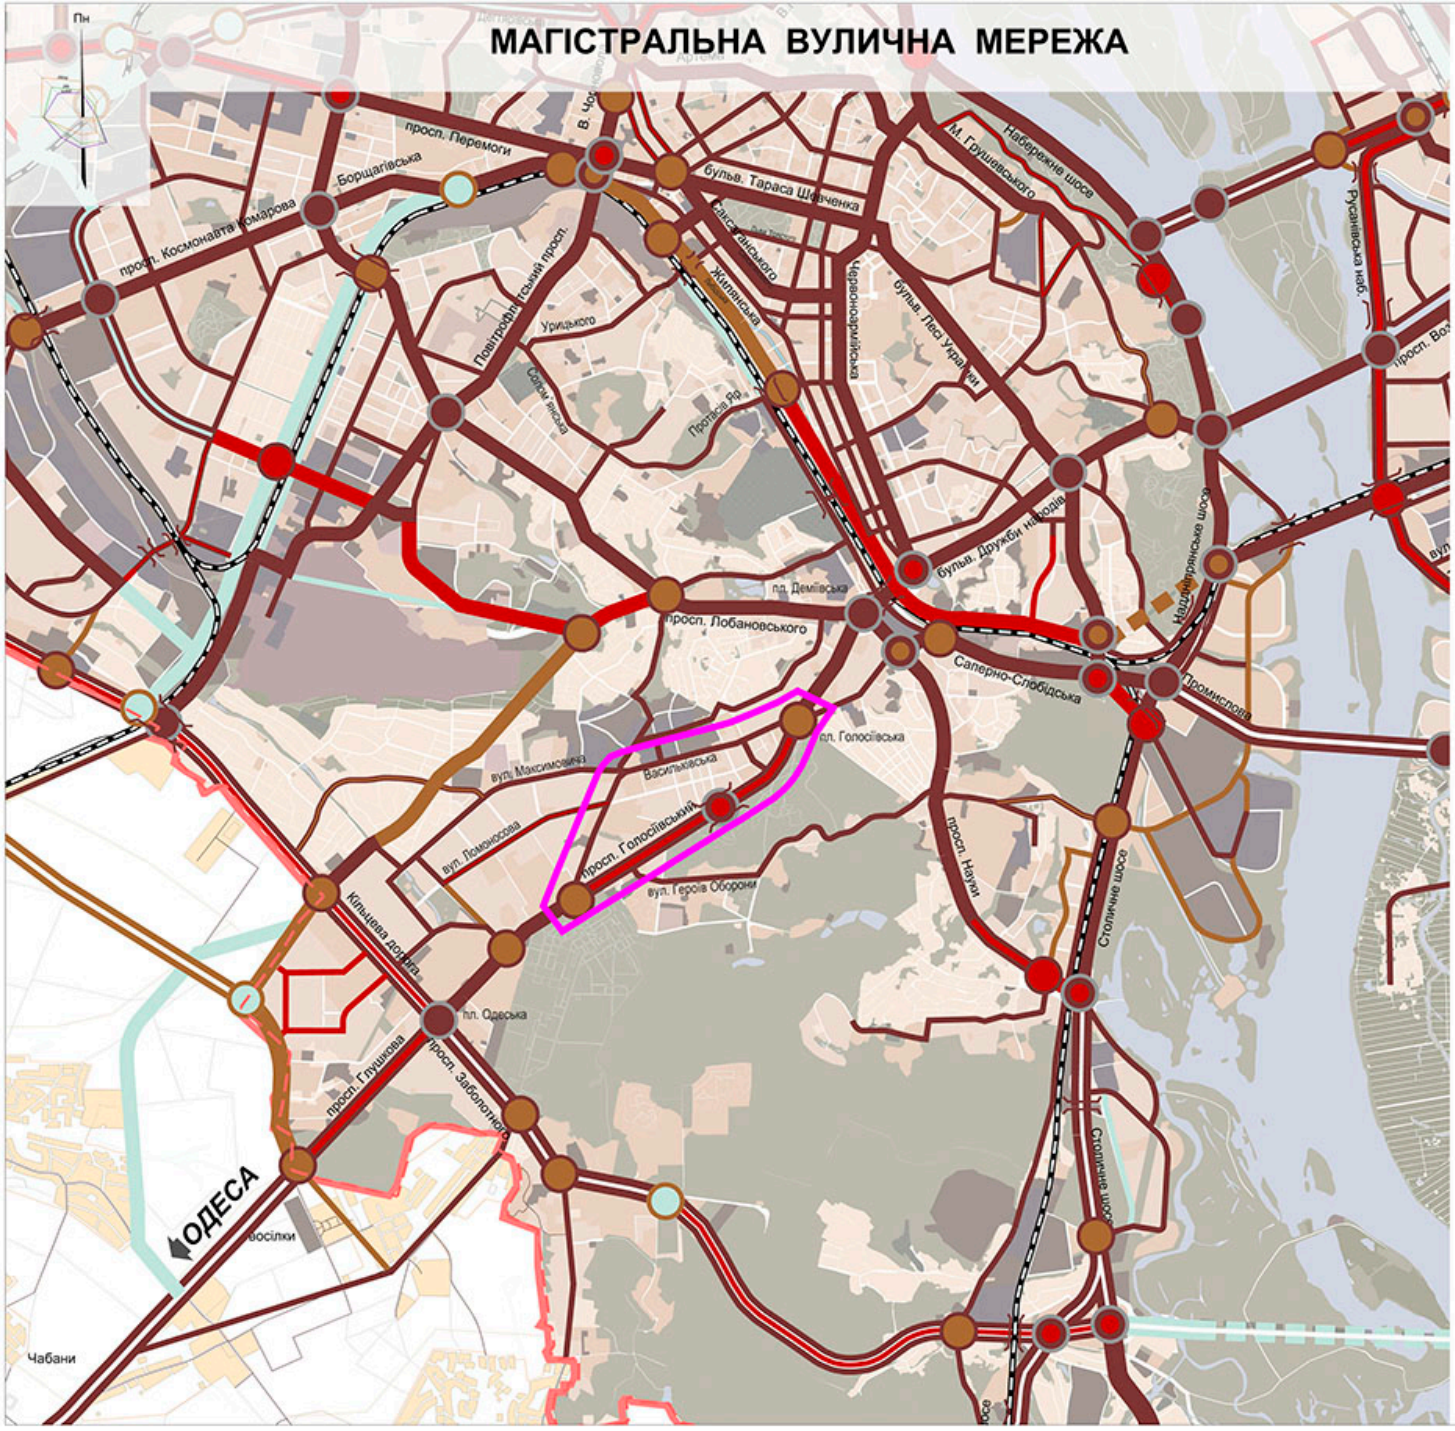

УМОВНІ ПОЗНАЧЕННЯ

АВТОМОБІЛЬНІ ДОРОГИ

МАГІСТРАЛЬНІ ВУЛИЦІ:

- ЗАГАЛЬНОМІСЬКОГО ЗНАЧЕННЯ
- РЕКОНСТРУКЦІЯ ЗАГАЛЬНОМІСЬКОГО ЗНАЧЕННЯ
- РАЙОННОГО ЗНАЧЕННЯ
- РЕКОНСТРУКЦІЯ РАЙОННОГО ЗНАЧЕННЯ
- ТРАНСПОРТНІ РОЗВ'ЯЗКИ В РІЗНИХ РІВНЯХ
- РЕКОНСТРУКЦІЯ ТРАНСПОРТНИХ РОЗВ'ЯЗОК В РІЗНИХ РІВНЯХ
- ШЛЯХОПРОВОДИ
- РЕКОНСТРУКЦІЯ ШЛЯХОПРОВОДІВ
- ТРАНСПОРТНІ ТУНЕЛІ ТА ПЕРЕХОДИ ЧЕРЕЗ р.ДНІПРО
- ЗАЛІЗНИЦЯ


МЕЖІ:

- ДЕТАЛЬНОГО ПЛАНУ ТЕРИТОРІЇ
- м. КИЄВА

АК "КИЇВПРОЕКТ"
ДП Інститут
КИЇВДОРМІСТПРОЕКТ

КО "ІНСТИТУТ ГЕНЕРАЛЬНОГО ПЛАНУ МІСТА КИЄВА"

СХЕМА ОРГАНІЗАЦІЇ РУХУ ТРАНСПОРТУ ТА ПІШОХОДІВ

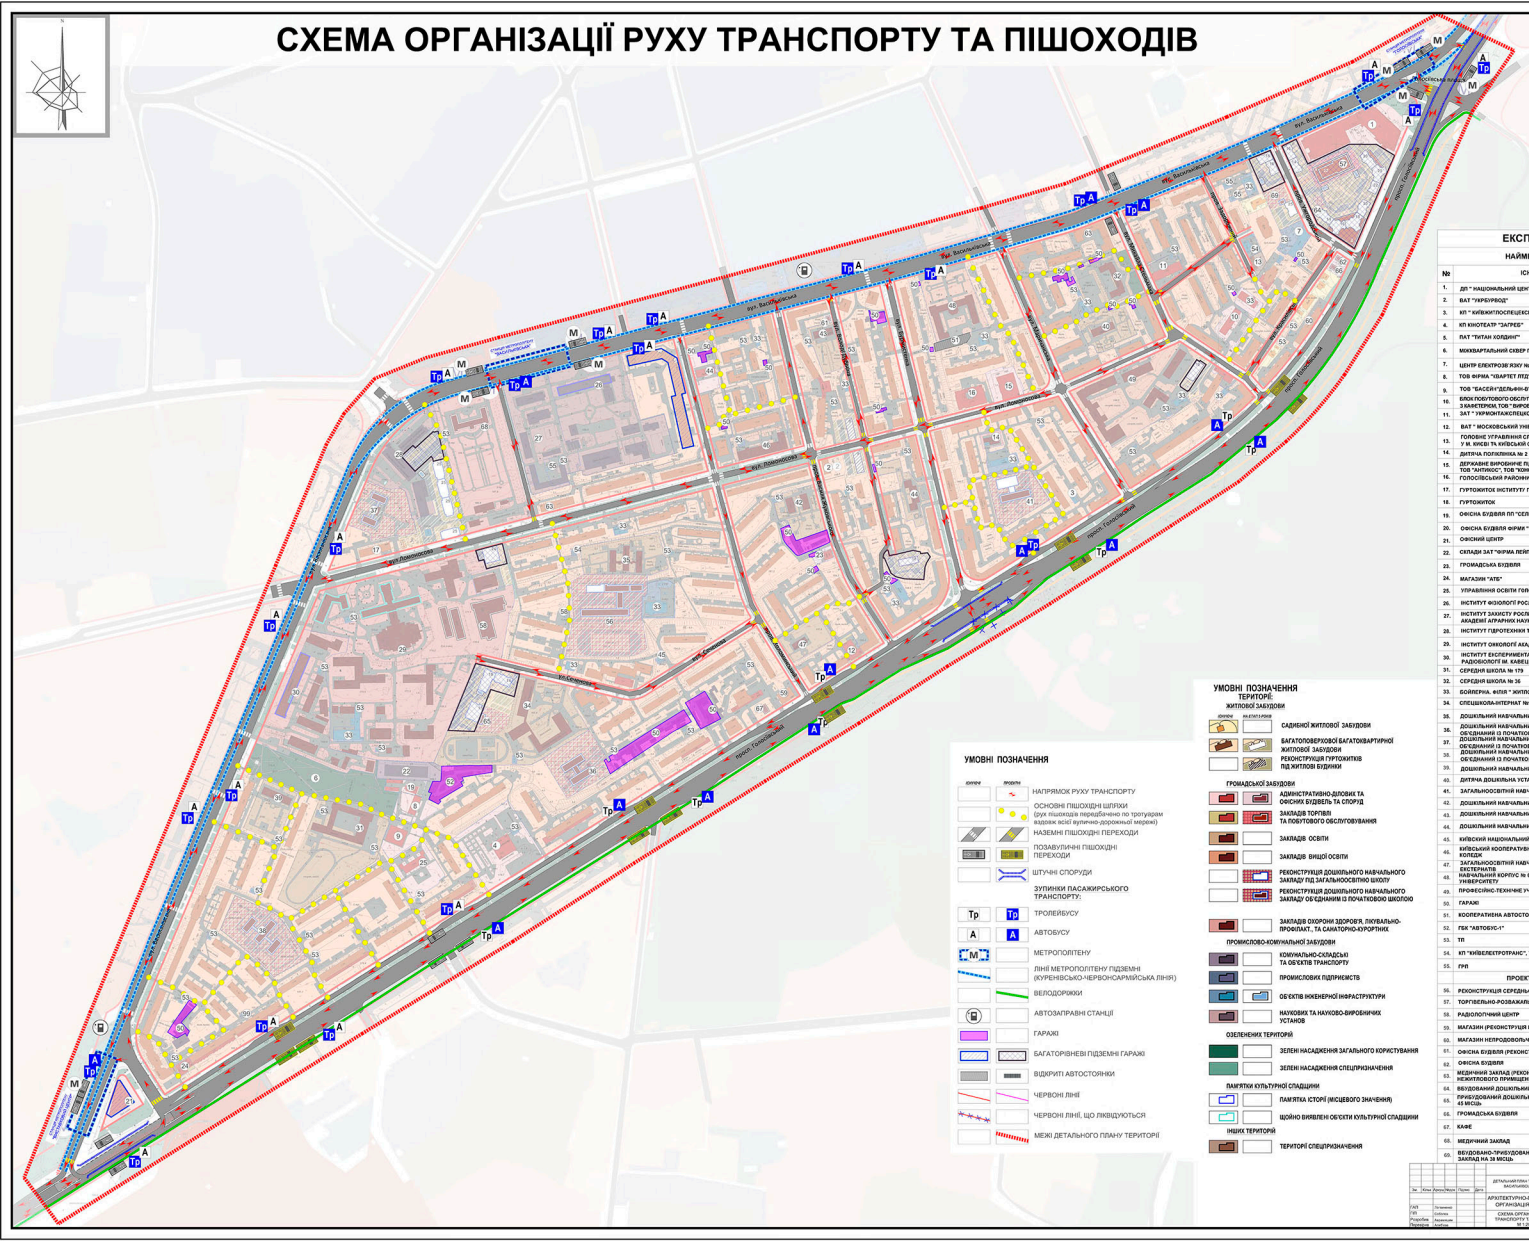

УМОВНІ ПОЗНАЧЕННЯ

- НАПРЯМОК РУХУ ТРАНСПОРТУ
- ОСНОВНІ ПІШОХІДНІ ШЛЯХИ (рух пішоходів передбачено по тротуарам вздовж всієї вулично-дорожньої мережі)
- НАЗЕМНІ ПІШОХІДНІ ПЕРЕХОДИ
- ПОЗАВУЛИЧНІ ПІШОХІДНІ ПЕРЕХОДИ
- ШТУЧНІ СПОРУДИ

ЗУПИНКИ ПАСАЖИРСЬКОГО ТРАНСПОРТУ:

- ТРОЛЕЙБУСУ
- АВТОБУСУ
- МЕТРОПОЛІТЕНУ
- ЛІНІЇ МЕТРОПОЛІТЕНУ ПІДЗЕМНІ (КУРЕНІВСЬКО-ЧЕРВОНОАРМІЙСЬКА ЛІНІЯ)
- ВЕЛОДОРІЖКИ
- АВТОЗАПРАВНІ СТАНЦІЇ
- ГАРАЖІ
- БАГАТОРІВНЕВІ ПІДЗЕМНІ ГАРАЖІ
- ВІДКРИТІ АВТОСТОЯНКИ
- ЧЕРВОНІ ЛІНІЇ
- ЧЕРВОНІ ЛІНІЇ, ЩО ЛІКВІДУЮТЬСЯ
- МЕЖІ ДЕТАЛЬНОГО ПЛАНУ ТЕРИТОРІЇ

УМОВНІ ПОЗНАЧЕННЯ ТЕРИТОРІЇ:

ЖИТЛОВОЇ ЗАБУДОВИ

- САДИБНОЇ ЖИТЛОВОЇ ЗАБУДОВИ
- БАГАТОПОВЕРХОВОЇ БАГАТОКВАРТИРНОЇ ЖИТЛОВОЇ ЗАБУДОВИ
- РЕКОНСТРУКЦІЯ ГУРТОЖИТКІВ ПІД ЖИТЛОВІ БУДИНКИ

ГРОМАДСЬКОЇ ЗАБУДОВИ

- АДМІНІСТРАТИВНО-ДІЛОВИХ ТА ОФІСНИХ БУДІВЕЛЬ ТА СПОРУД
- ЗАКЛАДІВ ТОРГІВЛІ ТА ПОБУТОВОГО ОБСЛУГОВУВАННЯ
- ЗАКЛАДІВ ОСВІТИ
- ЗАКЛАДІВ ВИЩОЇ ОСВІТИ
- РЕКОНСТРУКЦІЯ ДОШКІЛЬНОГО НАВЧАЛЬНОГО ЗАКЛАДУ ПІД ЗАГАЛЬНООСВІТНЮ ШКОЛУ
- РЕКОНСТРУКЦІЯ ДОШКІЛЬНОГО НАВЧАЛЬНОГО ЗАКЛАДУ ОБ'ЄДНАНИМ ІЗ ПОЧАТКОВОЮ ШКОЛОЮ
- ЗАКЛАДІВ ОХОРОНИ ЗДОРОВ'Я, ЛІКУВАЛЬНО-ПРОФІЛАКТ., ТА САНАТОРНО-КУРОРТНИХ

ПРОМИСЛОВО-КОМУНАЛЬНОЇ ЗАБУДОВИ

- КОМУНАЛЬНО-СКЛАДСЬКІ ТА ОБ'ЄКТІВ ТРАНСПОРТУ
- ПРОМИСЛОВИХ ПІДПРИЄМСТВ
- ОБ'ЄКТІВ ІНЖЕНЕРНОЇ ІНФРАСТРУКТУРИ
- НАУКОВИХ ТА НАУКОВО-ВИРОБНИЧИХ УСТАНОВ

ОЗЕЛЕНЕНИХ ТЕРИТОРІЙ

- ЗЕЛЕНІ НАСАДЖЕННЯ ЗАГАЛЬНОГО КОРИСТУВАННЯ
- ЗЕЛЕНІ НАСАДЖЕННЯ СПЕЦПРИЗНАЧЕННЯ

ПАМЯТКИ КУЛЬТУРНОЇ СПАДЩИНИ

- ПАМЯТКА ІСТОРІЇ (МІСЦЕВОГО ЗНАЧЕННЯ)
- ЩОЙНО ВИЯВЛЕНІ ОБ'ЄКТИ КУЛЬТУРНОЇ СПАДЩИНИ

ІНШИХ ТЕРИТОРІЙ

- ТЕРИТОРІЇ СПЕЦПРИЗНАЧЕННЯ

ЕКСПЛІКАЦІЯ

НАЙМЕНУВАННЯ

№	ІСНУЮЧІ
1.	ДП " НАЦІОНАЛЬНИЙ ЦЕНТР ОЛЕКСАНДРА ДОВЖЕНКО"
2.	ВАТ "УКРБУРВОД"
3.	КП " КИЇВЖИТЛОСПЕЦЕКСПЛУАТАЦІЯ"
4.	КП КІНОТЕАТР "ЗАГРЕБ"
5.	ПАТ "ТИТАН ХОЛДИНГ"
6.	МІКРОРАЙОННИЙ СКВЕР ПО ВУЛИЦІ ВАСИЛЬКІВСЬКА 45-47
7.	ЦЕНТР ЕЛЕКТРОЗВ'ЯЗКУ № 2 АТС № 263 ВАТ "УКРТЕЛЕКОМ"
8.	ТОВ ФІРМА "КВАРТЕТ ЛТД"
9.	ТОВ "БАСЕЙН"ДЕЛЬФІН-В"
10.	БЛОК ПОБУТОВОГО ОБСЛУГОВУВАННЯ НАСЕЛЕННЯ З АВКСЕНТЬЄВА ТОВ " ВИРОБНИЧО-КОМЕРЦІЙНА ФІРМА " ЗЕРНО "
11.	ЗАТ " УКРМОНТАЖСПЕЦКОМПЛЕКТ "
12.	ВАТ " МОСКОВСЬКИЙ УНІВЕРМАГ"
13.	ГОЛОВНЕ УПРАВЛІННЯ СЛУЖБИ БЕЗПЕКИ УКРАЇНИ У М. КИЄВІ ТА КИЇВСЬКІЙ ОБЛАСТІ
14.	ДИТЯЧА ПОЛІКЛІНІКА № 2
15.	ДЕРЖАВНЕ ВИРОБНИЧЕ ПІДПРИЄМСТВО " БУДРЕМСЕРВІС " ТОВ "АНТІЛОП", ТОВ "КОНСОРТ-СТ"
16.	ГОЛОСІЇВСЬКИЙ РАЙОННИЙ ЦЕНТР ЗАЙНЯТОСТІ
17.	ГУРТОЖИТОК ІНСТИТУТУ ГІДРОТЕХНІКИ І МЕЛІОРАЦІЇ УААН
18.	ГУРТОЖИТОК
19.	ОФІСНА БУДІВЛЯ ПП "СЕЛЯНГ"
20.	ОФІСНА БУДІВЛЯ ФІРМИ " ПЕТРО ВЕЛИКИЙ "
21.	ОФІСНИЙ ЦЕНТР
22.	СКЛАДИ ЗАТ "ФІРМА ЛЕЙЦІГ"
23.	ГРОМАДСЬКА БУДІВЛЯ
24.	МАГАЗИН "АТБ"
25.	УПРАВЛІННЯ ОСВІТИ ГОЛОСІЇВСЬКОГО РАЙОНУ
26.	ІНСТИТУТ ФІЗІОЛОГІЇ РОСЛИН ТА ГЕНЕТИКИ НАН УКРАЇНИ
27.	ІНСТИТУТ ЗАХИСТУ РОСЛИН УКРАЇНСЬКОЇ АКАДЕМІЇ АГРАРНИХ НАУК
28.	ІНСТИТУТ ГІДРОТЕХНІКИ ТА МЕЛІОРАЦІЇ УААН. ДИТЯЧА № 1
29.	ІНСТИТУТ ОНКОЛОГІЇ АКАДЕМІЇ МЕДИЧНИХ НАУК УКРАЇНИ
30.	ІНСТИТУТ ЕКСПЕРИМЕНТАЛЬНОЇ ПАТОЛОГІЇ, ОНКОЛОГІЇ І РАДІОБІОЛОГІЇ ІМ. КАВЕЦЬКОГО НАН УКРАЇНИ
31.	СЕРЕДНЯ ШКОЛА № 179
32.	СЕРЕДНЯ ШКОЛА № 26
33.	БОЙЛЕРНА. ФІЛІЯ " ЖИТЛОТЕПЛОЕНЕРГО КИЇВЕНЕРГО"
34.	СПЕШКОЛА-ІНТЕРНАТ №9
35.	ДОШКІЛЬНИЙ НАВЧАЛЬНИЙ ЗАКЛАД № 157 НА 170 МІСЦЬ
36.	ДОШКІЛЬНИЙ НАВЧАЛЬНИЙ ЗАКЛАД № 231 НА 90 МІСЦЬ ОБ'ЄДНАНИЙ ІЗ ПОЧАТКОВОЮ ШКОЛОЮ НА 120 УЧНІВ
37.	ДОШКІЛЬНИЙ НАВЧАЛЬНИЙ ЗАКЛАД № 402 НА 160 МІСЦЬ ОБ'ЄДНАНИЙ ІЗ ПОЧАТКОВОЮ ШКОЛОЮ НА 120 МІСЦЬ
38.	ДОШКІЛЬНИЙ НАВЧАЛЬНИЙ ЗАКЛАД № 439 НА 220 МІСЦЬ ОБ'ЄДНАНИЙ ІЗ ПОЧАТКОВОЮ ШКОЛОЮ НА 120 УЧНІВ
39.	ДОШКІЛЬНИЙ НАВЧАЛЬНИЙ ЗАКЛАД № 340
40.	ДИТЯЧА ДОШКІЛЬНА УСТАНОВА № 410
41.	ЗАГАЛЬНООСВІТНІЙ НАВЧАЛЬНИЙ ЗАКЛАД НА 300 УЧНІВ
42.	ДОШКІЛЬНИЙ НАВЧАЛЬНИЙ ЗАКЛАД № 440
43.	ДОШКІЛЬНИЙ НАВЧАЛЬНИЙ ЗАКЛАД № 406
44.	ДОШКІЛЬНИЙ НАВЧАЛЬНИЙ ЗАКЛАД № 328
45.	КИЇВСЬКИЙ НАЦІОНАЛЬНИЙ УНІВЕРСИТЕТ ІМ. Т. ШЕВЧЕНКО
46.	КИЇВСЬКИЙ КООПЕРАТИВНИЙ ЕКОНОМІЧНО-ПРАВОВИЙ КОЛЕДЖ
47.	ЗАГАЛЬНООСВІТНІЙ НАВЧАЛЬНИЙ ЗАКЛАД ШКОЛА ЕКСТЕРНАТІВ ВІЙСЬКОВИЙ КОРПУС № 6 НАЦІОНАЛЬНОГО АГРАРНОГО УНІВЕРСИТЕТУ
48.	ПРОФЕСІЙНО-ТЕХНІЧНЕ УЧИЛИЩЕ № 21
49.	ГАРАЖІ
50.	КООПЕРАТИВНА АВТОСТОЯНКА " СІЛА "
51.	ГБК "АВТОБУС-1"
52.	ТП
53.	КП "КИЇВЕЛЕКТРОТРАНС", ТП - 418
54.	ГУП

ПРОЕКТНІ

55.	РЕКОНСТРУКЦІЯ СЕРЕДНЬОЇ ШКОЛИ № 106 НА 810 МІСЦЬ
56.	ТОРГІВЕЛЬНО-РОЗВАЖАЛЬНИЙ ОФІСНИЙ ЦЕНТР
57.	РАДІОЛОГІЧНИЙ ЦЕНТР
58.	МАГАЗИН (РЕКОНСТРУКЦІЯ НЕЖИТЛОВОГО ПРИМІЩЕННЯ)
59.	МАГАЗИН НЕПРОДОВОЛЬЧИХ ТОВАРІВ
60.	ОФІСНА БУДІВЛЯ (РЕКОНСТРУКЦІЯ НЕЖИТЛОВОЇ БУДІВЛІ)
61.	ОФІСНА БУДІВЛЯ
62.	МЕДИЧНИЙ ЗАКЛАД (РЕКОНСТРУКЦІЯ НЕЖИТЛОВОГО ПРИМІЩЕННЯ)
63.	ВБУДОВАНИЙ ДОШКІЛЬНИЙ НАВЧАЛЬНИЙ ЗАКЛАД НА 45 МІСЦЬ
64.	ПРИБУДОВАНИЙ ДОШКІЛЬНИЙ НАВЧАЛЬНИЙ ЗАКЛАД НА 45 МІСЦЬ
65.	ГРОМАДСЬКА БУДІВЛЯ
66.	КАФЕ
67.	МЕДИЧНИЙ ЗАКЛАД
68.	ВБУДОВАНО-ПРИБУДОВАНИЙ ДОШКІЛЬНИЙ НАВЧАЛЬНИЙ ЗАКЛАД НА 30 МІСЦЬ

35/Гпд-16

ДЕТАЛЬНИЙ ПЛАН ТЕРИТОРІЇ В МЕЖАХ ВУЛИЦЬ 40-РІЧЧЯ ЖОВТНЯ, ВАСИЛЬКІВСЬКОЇ, У ГОЛОСІЇВСЬКОМУ РАЙОНІ М. КИЄВА

АРХІТЕКТУРНО-ПЛАНУВАЛЬНА ОРГАНІЗАЦІЯ ТЕРИТОРІЇ

СХЕМА ОРГАНІЗАЦІЇ РУХУ ТРАНСПОРТУ ТА ПІШОХОДІВ М 1:2000

ДУП