Детальний план території в межах вулиць Академіка Кржижановського, бул. Академіка Вернадського, вул. М.Краснова, залізничної колії у Святошинському районі міста Києва

ПЛАН ІСНУЮЧОГО ВИКОРИСТАННЯ ТЕРИТОРІЇ



ЕКСПЛІКАЦІЯ

1. ВАТ Науково-дослідний інститут електроміханічних приладів.
2. ДП "Київський інститут інженерних вишукувань і досліджень "Енергопроект".
3. Служба безпеки України. Департамент забезпечення державної служби звязку та захисту інформації України.
4. ЗАТ "Форум Автосервіс".
5. ПАТ "Укртелеком"
6. ЗАТ "Наука -спорт".
7. ЗАТ "Есма"(Логістичний комплекс "Комора С")
8. Автобусний парк №8
9. ВАТ по розробці засобів механізації будівництва ("Мехбуд")
10. ДП "Київський військовий торг №1".
11. ВАТ "Промтехмонтаж 2".
12. ВАТ "Завод офісних та спеціальних меблів"
13. Гаражі,автокооперативи.

УМОВНІ ПОЗНАЧЕННЯ

ЖИТЛОВІ ТЕРИТОРІЇ

- САДИБНА ЗАБУДОВА
- СЕРЕДНЬО ТА МАЛОПОВЕРХОВА ЗАБУДОВА (ДО 9 ПОВ.)
- БАГАТОПОВЕРХОВА ЗАБУДОВА (9 І БІЛЬШЕ ПОВ.)

ГРОМАДСЬКІ ТЕРИТОРІЇ

- ЗАГАЛЬНООСВІТНІХ ШКІЛ ТА ДИТЯЧИХ ДОШКІЛЬНИХ ЗАКЛАДІВ
- НАУКОВО-ДОСЛІДНИХ ІНСТИТУТІВ
- СПОРТИВНИХ КОМПЛЕКСІВ

ВИРОБНИЧІ ТЕРИТОРІЇ:

- ПРОМИСЛОВІ
- КОМУНАЛЬНО-СКЛАДСЬКІ
- ОБ'ЄКТІВ ТРАНСПОРТУ
- ЗАЛІЗНИЧНОГО ТРАНСПОРТУ

- ВУЛИЦІ

ТЕРИТОРІЇ ЗЕЛЕНИХ НАСАДЖЕНЬ ТА РЕКРЕАЦІЙНИХ ЗАКЛАДІВ:

- ЗЕЛЕНІ НАСАДЖЕННЯ ЗАГАЛЬНОГО КОРИСТУВАННЯ


МЕЖІ

- ДІЮЧІ ЧЕРВОНІ ЛІНІЇ
- МЕЖА ТЕРИТОРІЇ ПРОЕКТУВАННЯ

М 1:5000

Детальний план території в межах вулиць Академіка Кржижановського, бул. Академіка Вернадського, вул. М.Краснова, залізничної колії у Святошинському районі міста Києва

ОПОРНИЙ ПЛАН

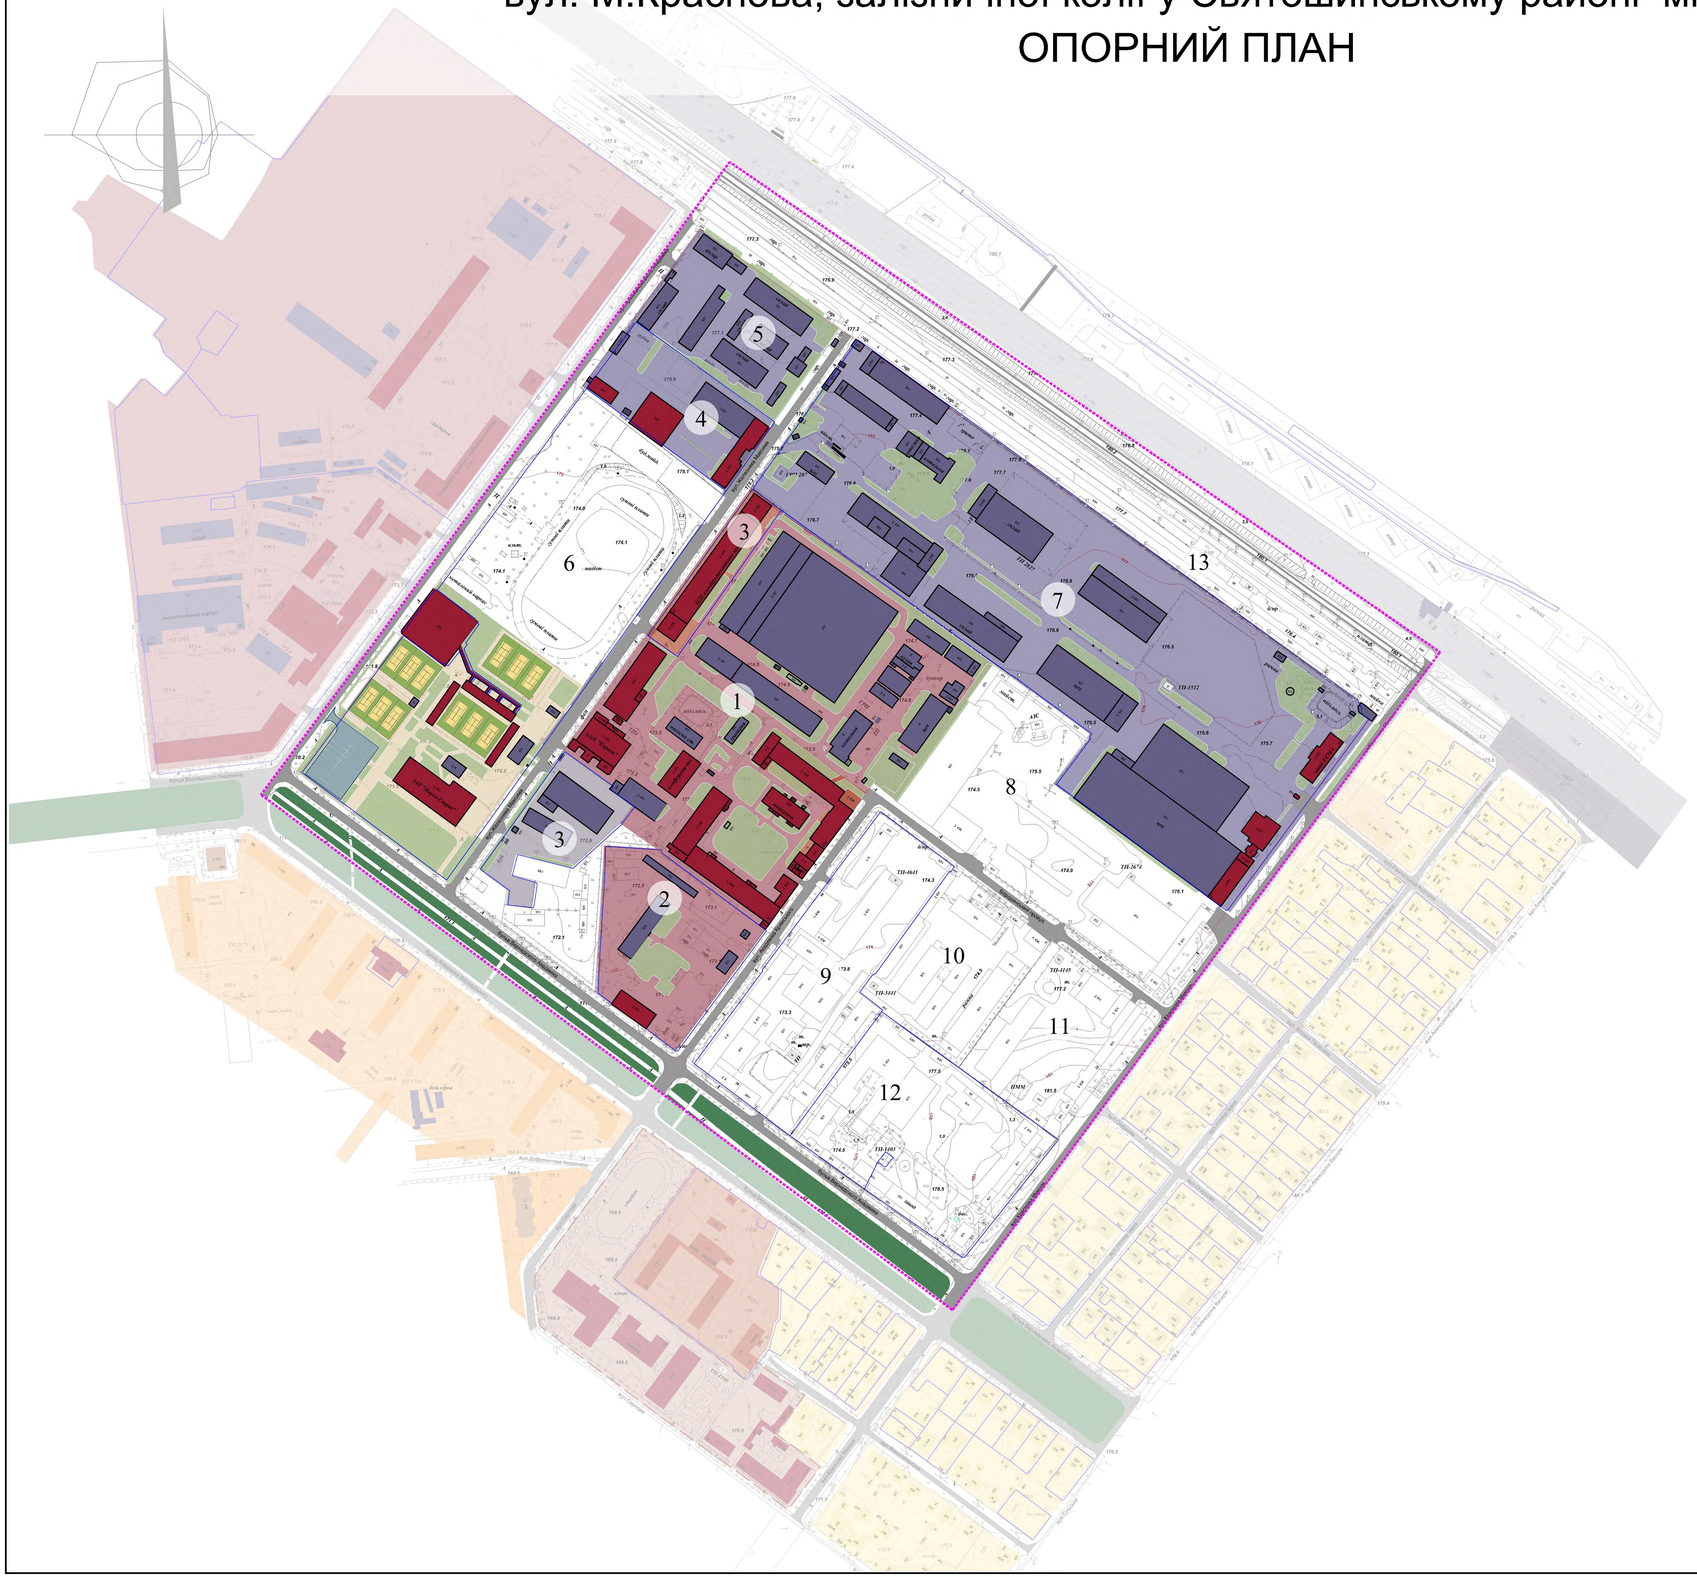

ЕКСПЛІКАЦІЯ

1. ВАТ Науково-дослідний інститут електроміханічних приладів.
2. ДП "Київський інститут інженерних вишукувань і досліджень "Енергопроект".
3. Служба безпеки України. Департамент забезпечення державної служби звязку та захисту інформації України.
4. ЗАТ "Форум Автосервіс".
5. ПАТ "Укртелеком"
6. ЗАТ "Наука -спорт".
7. ЗАТ "Есма"(Логістичний комплекс "Комора С")
8. Автобусний парк №8
9. ВАТ по розробці засобів механізації будівництва ("Мехбуд")
10. ДП "Київський військовий торг №1".
11. ВАТ "Промтехмонтаж 2".
12. ВАТ "Завод офісних та спеціальних меблів"
13. Гаражі,автокооперативи.

УМОВНІ ПОЗНАЧЕННЯ ТЕРИТОРІЇ


ІСНУЮЧІ

- САДИБНА ЖИТЛОВА ЗАБУДОВА
- СЕРЕДНЬОПОВЕРХОВА ЖИТЛОВА ЗАБУДОВА (ДО 9 ПОВ.)
- БАГАТОПОВЕРХОВА ЖИТЛОВА ЗАБУДОВА (9 І БІЛЬШЕ ПОВ.)
- ЗАКЛАДІВ ГРОМАДСЬКОГО ПРИЗНАЧЕННЯ
- УСТАНОВ ОСВІТИ
- КОМУНАЛЬНО-СКЛАДСЬКІ
- ОБ'ЄКТІВ ТРАНСПОРТУ
- СПОРТИВНИХ КОМПЛЕКСІВ
- НАУКОВО-ДОСЛІДНИХ ІНСТИТУТІВ
- ЗАЛІЗНИЧНОГО ТРАСПОРТУ
- ЗЕЛЕНІ НАСАДЖЕННЯ ЗАГАЛЬНОГО КОРИСТУВАННЯ
- ОЗЕЛЕНЕНІ ТЕРИТОРІЇ МІКРОРАЙОННОГО ЗНАЧЕННЯ
- ВУЛИЦІ
- ЗАЛІЗНИЧНІ КОЛІЇ
- ЧЕРВОНІ ЛІНІЇ
- КАДАСТРОВІ ДІЛЯНКИ
- МЕЖІ ДЕТАЛЬНОГО ПЛАНУ

М 1:5000

Детальний план території в межах вулиць Академіка Кржижановського, бул. Академіка Вернадського, вул. М.Краснова, залізничної колії у Святошинському районі міста Києва

ПРОЕКТНИЙ ПЛАН

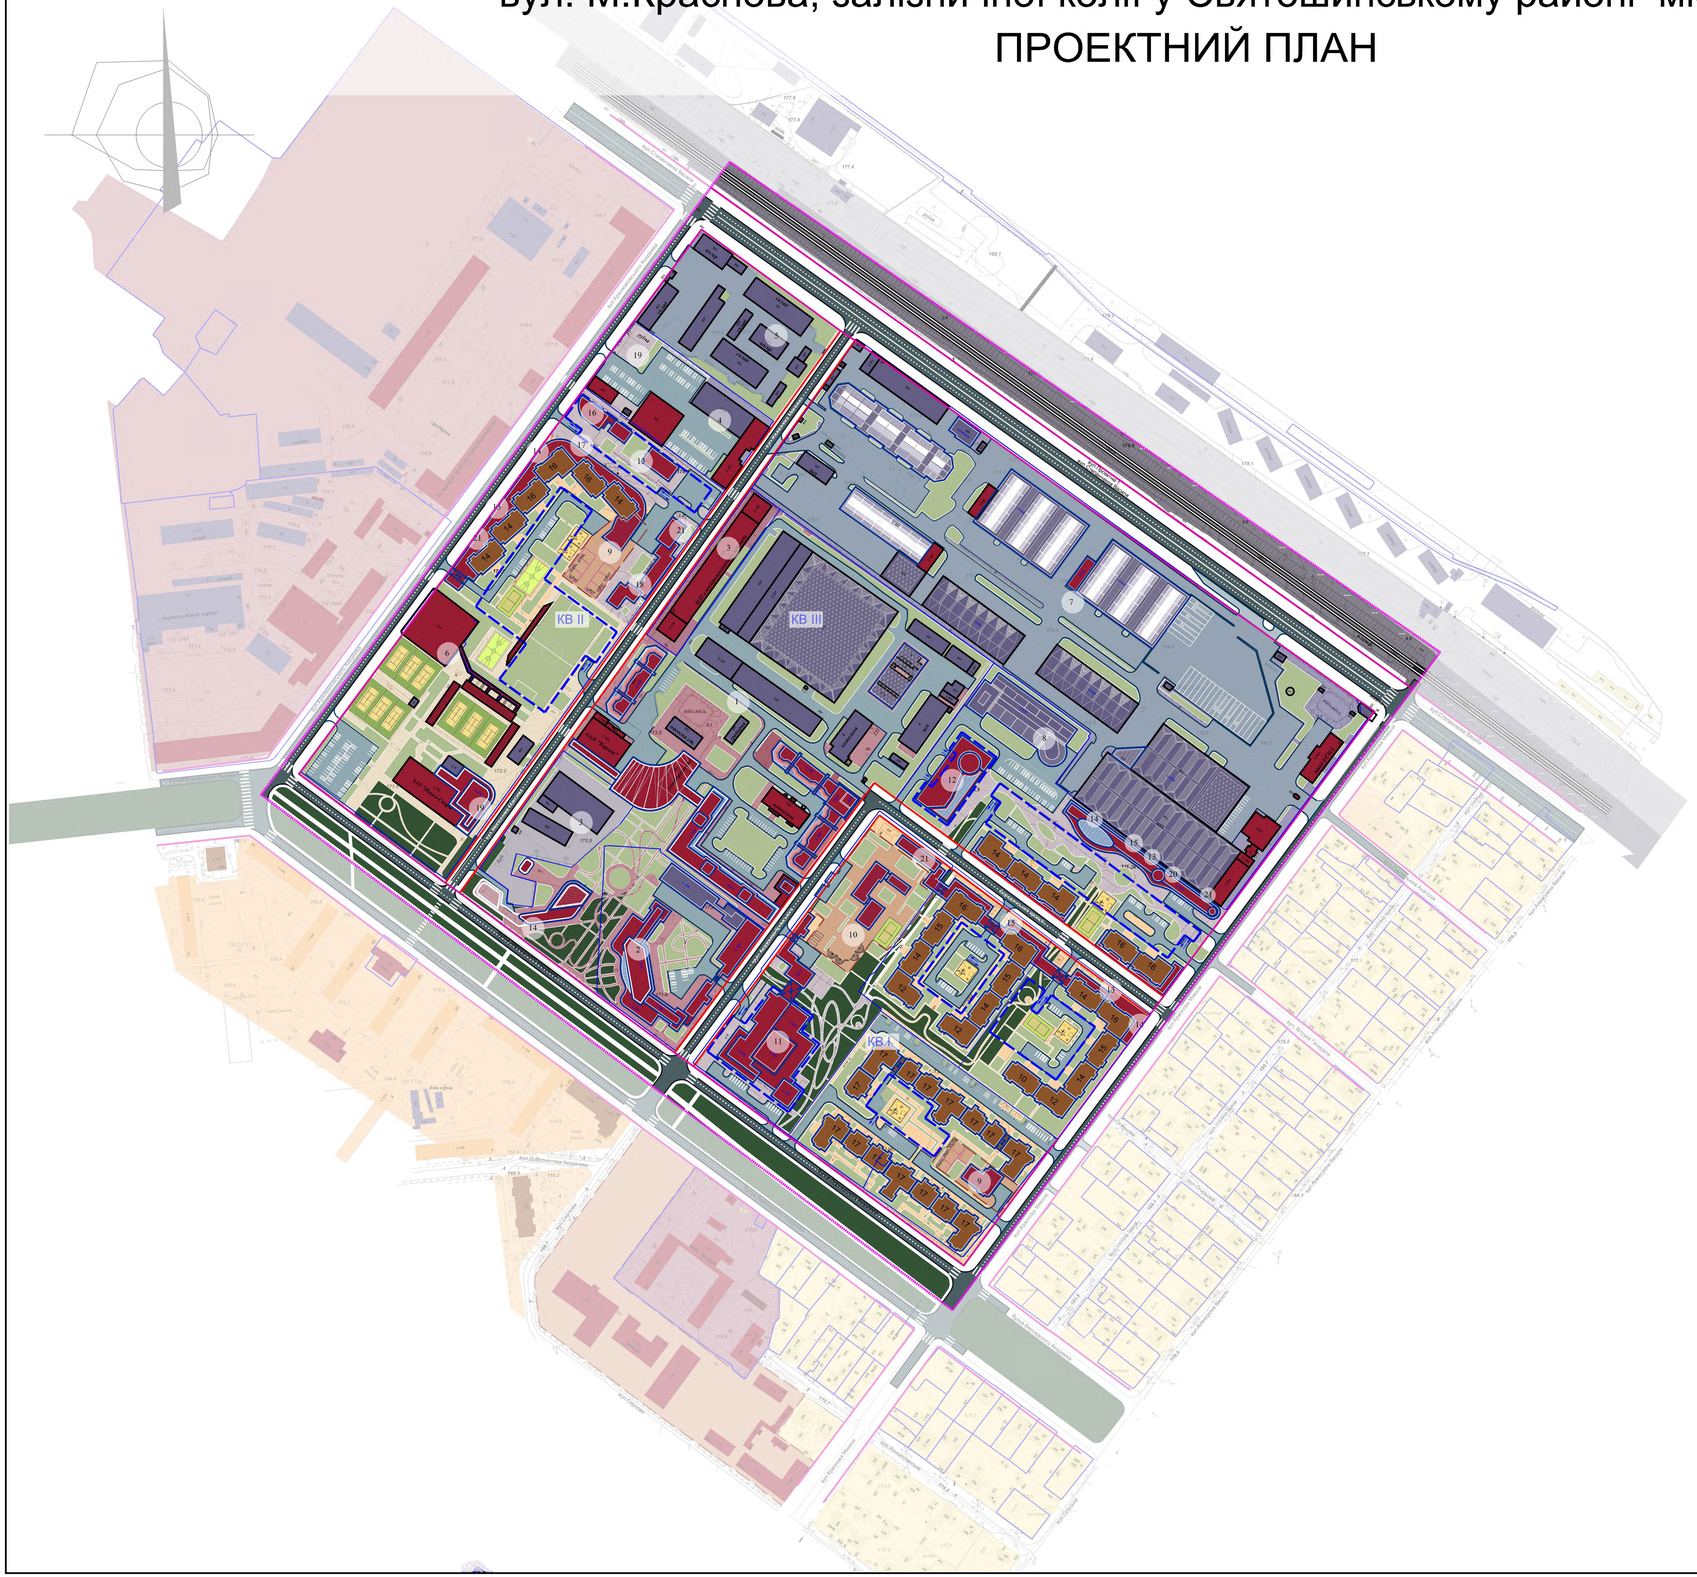

Експлікація

ІСНУЮЧІ

1. ВАТ Науково-дослідний інститут електроміханічних приладів.
2. ДП "Київський інститут інженерних вишукувань і досліджень "Енергопроект".
3. Служба безпеки України. Департамент забезпечення державної служби звязку та захисту інформації України.
4. ЗАТ "Форум Автосервіс".
5. ПАТ "Укртелеком"
6. ЗАТ "Наука -спорт".
7. ЗАТ "Есма"(Логістичний комплекс "Комора С")

ПРОЕКТНІ

8. Багатоповерховий гараж
9. Вбудовано-прибудований дитячий дошкільний заклад.
10. Дитячий дошкільний заклад з початковою школою.
11. Торгово-розважальний центр.
12. Громадсько-діловий комплекс.
13. Торгівельні комплекси.
14. Заклади громадського харчування.
15. Заклади побутового обслуговування.
16. Дитячий клуб.
17. Спа-Центр.
18. Фітнес-Центр.
19. Пейнтбольний клуб.
20. Приміщення спортивно-оздоровчих занять.
21. Кабінет сімейного лікаря.

УМОВНІ ПОЗНАЧЕННЯ

ТЕРИТОРІЇ


ІСНУЮЧІ	ПРОЕКТНІ	
		САДИБНОЇ ЗАБУДОВИ
		БАГАТОКВАРТИРНОЇ СЕРЕДНЬОПОВЕРХОВОЇ ЖИТЛОВОЇ ЗАБУДОВИ
		БАГАТОКВАРТИРНОЇ БАГАТОПОВЕРХОВОЇ ЖИТЛОВОЇ ЗАБУДОВИ
		ЗАКЛАДІВ ГРОМАДСЬКОГО ПРИЗНАЧЕННЯ
		УСТАНОВ ОСВІТИ
		КОМУНАЛЬНО-СКЛАДСЬКІ
		ОБ'ЄКТІВ ТРАНСПОРТУ
		СПОРТИВНИХ КОМПЛЕКСІВ
		НАУКОВО-ДОСЛІДНИХ ІНСТИТУТІВ
		ЗАЛІЗНИЧНОГО ТРАСПОРТУ
		ЗЕЛЕНІ НАСАДЖЕННЯ ЗАГАЛЬНОГО КОРИСТУВАННЯ
		ОЗЕЛЕНЕНІ ТЕРИТОРІЇ МІКРОРАЙОННОГО ЗНАЧЕННЯ
		ВУЛИЦІ
		ПРОЇЗДИ ТА АВТОСТОЯНКИ
		ПАРКІНГИ ПІДЗЕМНІ
		ЗАЛІЗНИЧНІ КОЛІЇ
		ЧЕРВОНІ ЛІНІЇ
		КАДАСТРОВІ ДІЛЯНКИ
		МЕЖІ ДЕТАЛЬНОГО ПЛАНУ

М 1:5000

Детальний план території в межах вулиць Академіка Кржижановського, бул. Академіка Вернадського, вул. М.Краснова, залізничної колії у Святошинському районі міста Києва

ПЛАН ЧЕРВОНИХ ЛІНІЙ



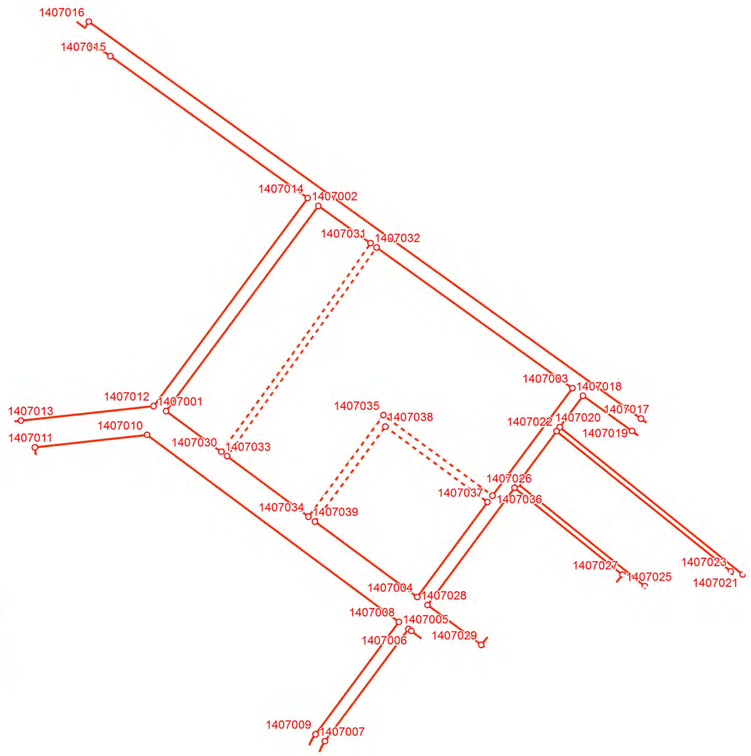

Умовні позначення


- точки повороту червоних ліній
- червоні лінії
- нововстановлені червоні лінії

Примітка. Каталог координат точок повороту червоних ліній наведено у додатку Пояснювальної записки

М 1:2000

Детальний план території в межах вулиць Академіка Кржижановського, бул. Академіка Вернадського, вул. М.Краснова, залізничної колії у Святошинському районі міста Києва

СХЕМА РЕАЛІЗАЦІЇ ЕТАПІВ БУДІВНИЦТВА

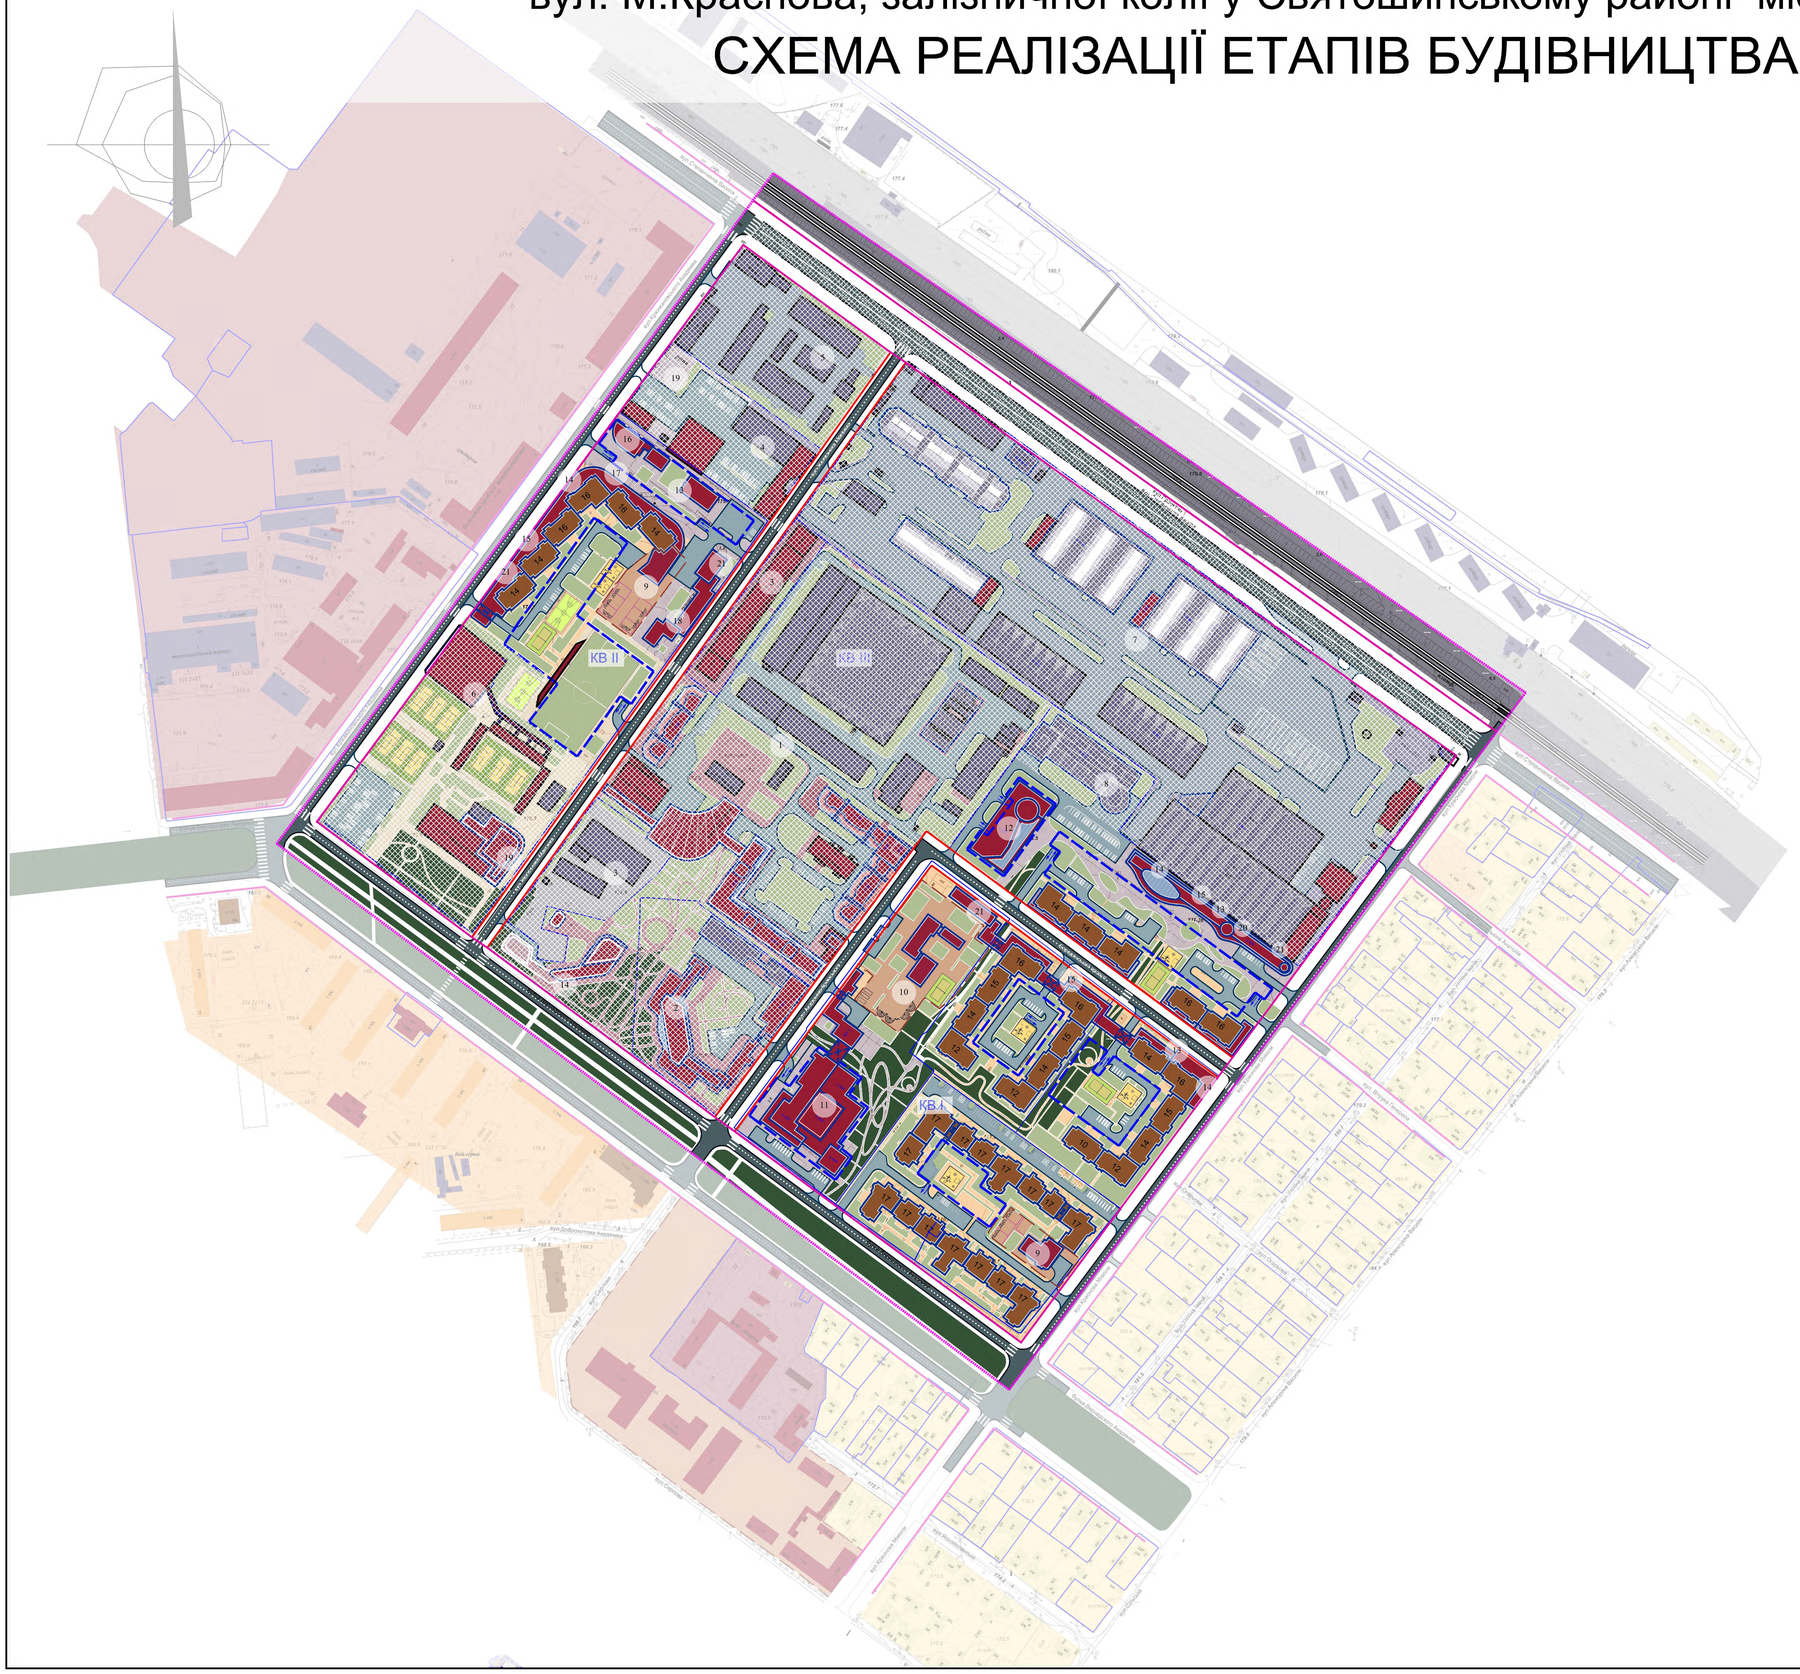

Експлікація

ІСНУЮЧІ

1. ВАТ Науково-дослідний інститут електроміханічних приладів.
2. ДП "Київський інститут інженерних вишукувань і досліджень "Енергопроект".
3. Служба безпеки України. Департамент забезпечення державної служби звязку та захисту інформації України.
4. ЗАТ "Форум Автосервіс".
5. ПАТ "Укртелеком"
6. ЗАТ "Наука -спорт".
7. ЗАТ "Есма"(Логістичний комплекс "Комора С")

ПРОЕКТНІ

8. Багатоповерховий гараж
9. Вбудовано-прибудований дитячий дошкільний заклад.
10. Дитячий дошкільний заклад з початковою школою.
11. Торгово-розважальний центр.
12. Громадсько-діловий комплекс.
13. Торгівельні комплекси.
14. Заклади громадського харчування.
15. Заклади побутового обслуговування.
16. Дитячий клуб.
17. Спа-Центр.
18. Фітнес-Центр.
19. Пейнтбольний клуб.
20. Приміщення спортивно-оздоровчих занять.
21. Кабінет сімейного лікаря.

УМОВНІ ПОЗНАЧЕННЯ

ТЕРИТОРІЇ

ІСНУЮЧІ	ЕТАП 7 РОКІВ	ЕТАП 15-20 РОКІВ	
			САДИБНОЇ ЗАБУДОВИ
			БАГАТОКВАРТИРНОЇ СЕРЕДНЬОПОВЕРХОВОЇ ЖИТЛОВОЇ ЗАБУДОВИ
			БАГАТОКВАРТИРНОЇ БАГАТОПОВЕРХОВОЇ ЖИТЛОВОЇ ЗАБУДОВИ
			ЗАКЛАДІВ ГРОМАДСЬКОГО ПРИЗНАЧЕННЯ
			УСТАНОВ ОСВІТИ
			КОМУНАЛЬНО-СКЛАДСЬКІ
			ОБ'ЄКТІВ ТРАНСПОРТУ
			СПОРТИВНИХ КОМПЛЕКСІВ
			НАУКОВО-ДОСЛІДНИХ ІНСТИТУТІВ
			ЗАЛІЗНИЧНОГО ТРАСПОРТУ
			ЗЕЛЕНІ НАСАДЖЕННЯ ЗАГАЛЬНОГО КОРИСТУВАННЯ
			ОЗЕЛЕНЕНІ ТЕРИТОРІЇ МІКРОРАЙОННОГО ЗНАЧЕННЯ
			ВУЛИЦІ
			ПРОЇЗДИ ТА АВТОСТОЯНКИ
			ПАРКІНГИ ПІДЗЕМНІ
			ЗАЛІЗНИЧНІ КОЛІЇ
			ЧЕРВОНІ ЛІНІЇ
			КАДАСТРОВІ ДІЛЯНКИ
			МЕЖІ ДЕТАЛЬНОГО ПЛАНУ

М 1:5000

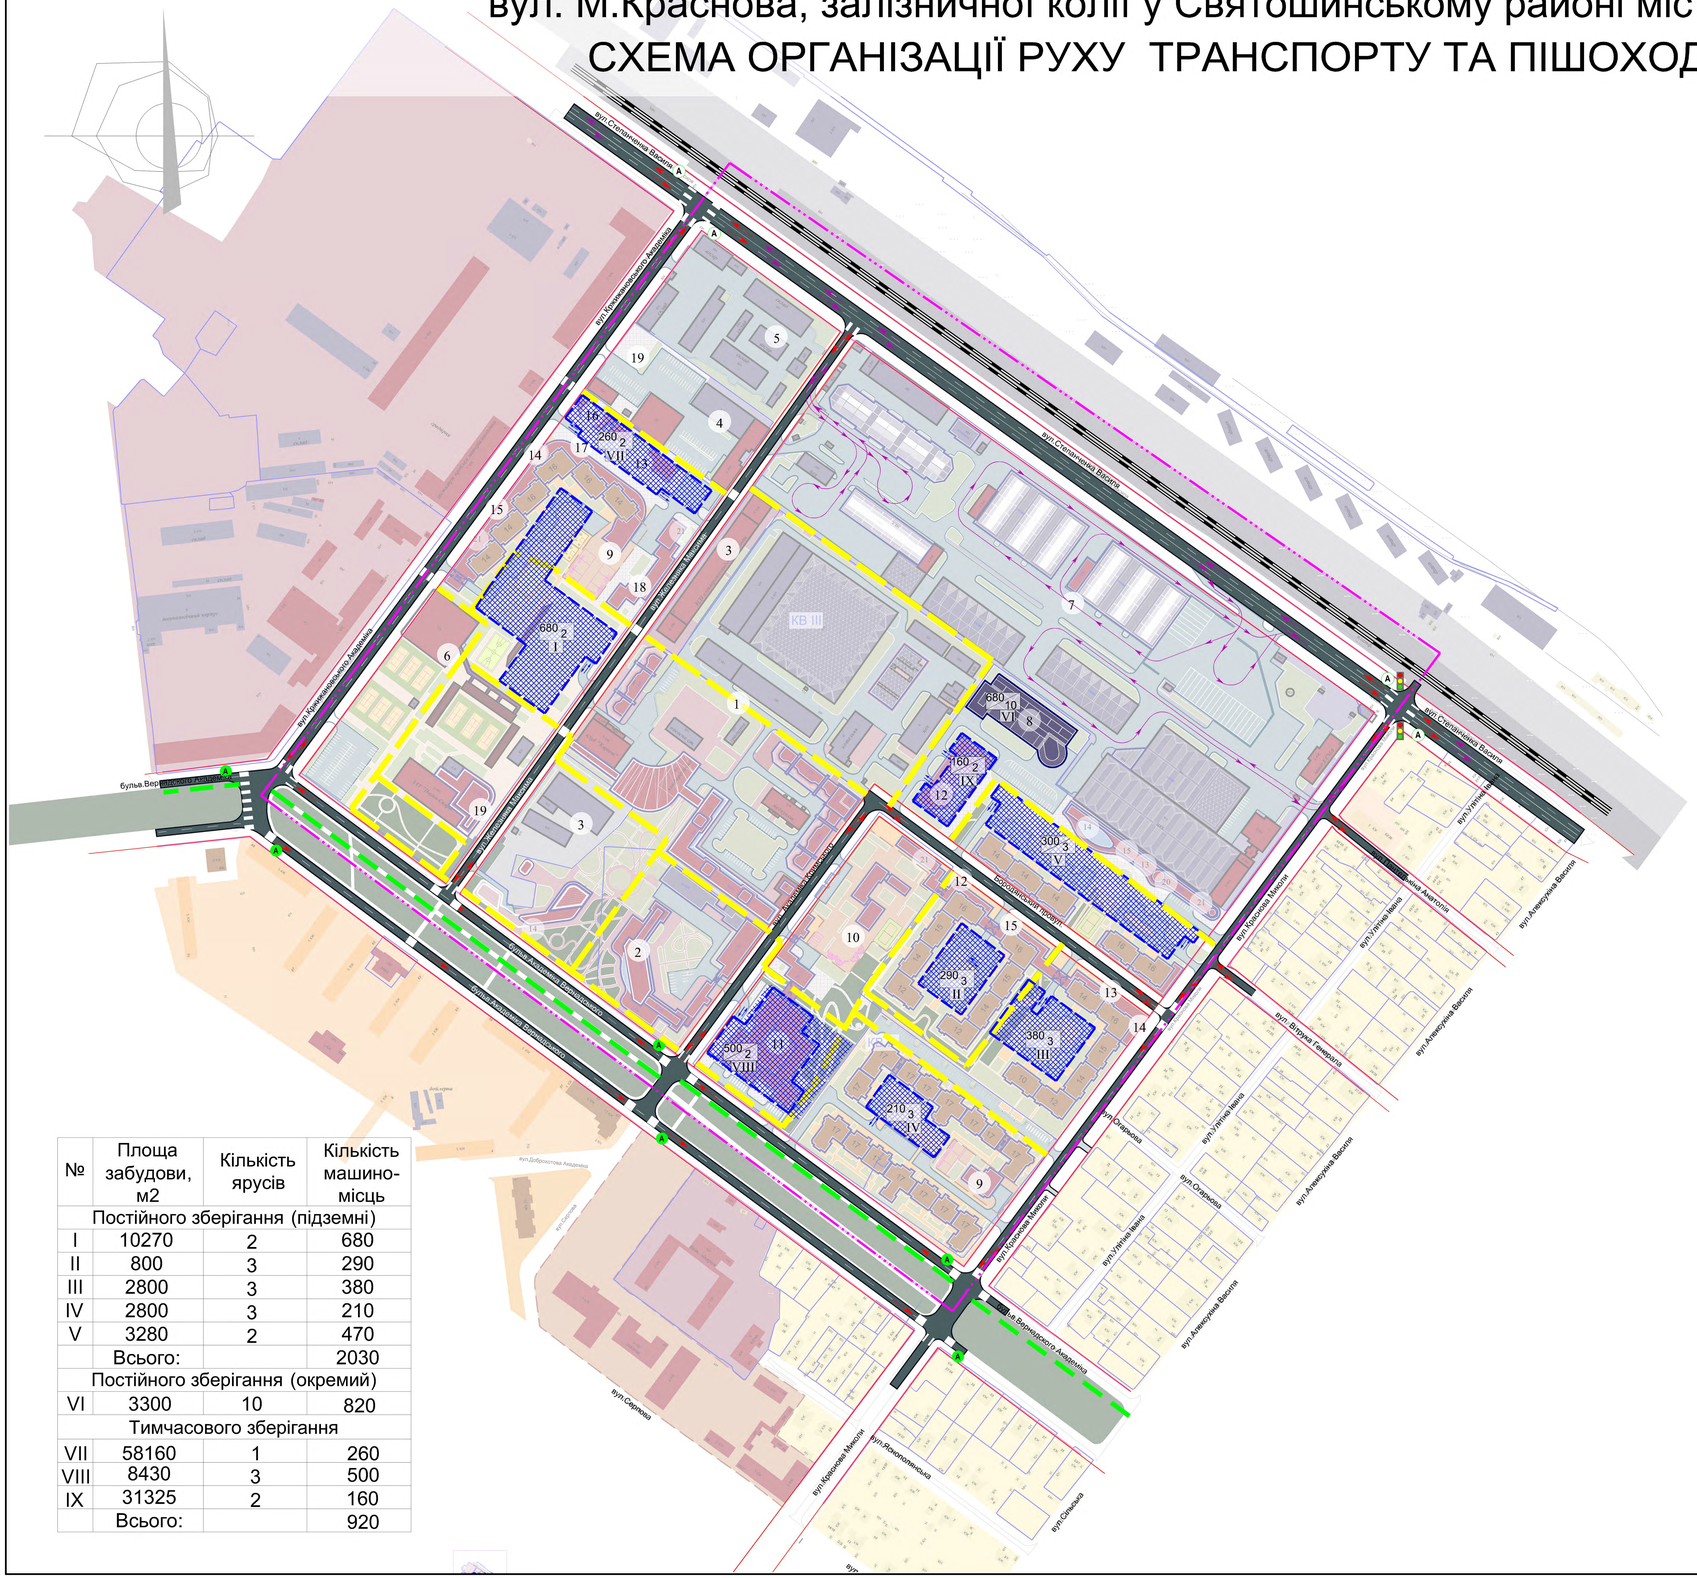
Детальний план території в межах вулиць Академіка Кржижановського, бул. Академіка Вернадського, вул. М.Краснова, залізничної колії у Святошинському районі міста Києва

СХЕМА ОБСЛУГОВУВАННЯ ДИТЯЧИМИ ДОШКІЛЬНИМИ ЗАКЛАДАМИ ТА ЗАГАЛЬНООСВІТНІМИ ШКОЛАМИ



Детальний план території в межах вулиць Академіка Кржижановського, бул. Академіка Вернадського, вул. М.Краснова, залізничної колії у Святошинському районі міста Києва

СХЕМА ОРГАНІЗАЦІЇ РУХУ ТРАНСПОРТУ ТА ПІШОХОДІВ


вул.Академіка Кржижановського
вул.Академіка Вернадського
вул.Святошинська Висота
вул.Краснова Миколи
вул.Ушинського Івана
вул.Олійника
вул.Академіка Вернадського
вул.Академіка Вернадського
вул.Академіка Вернадського